




Samþykkt
 07 NOV. 2006
Hilmar Þorsteinsson
 Byggingarfulltrúi uppsveita Árnessýslu

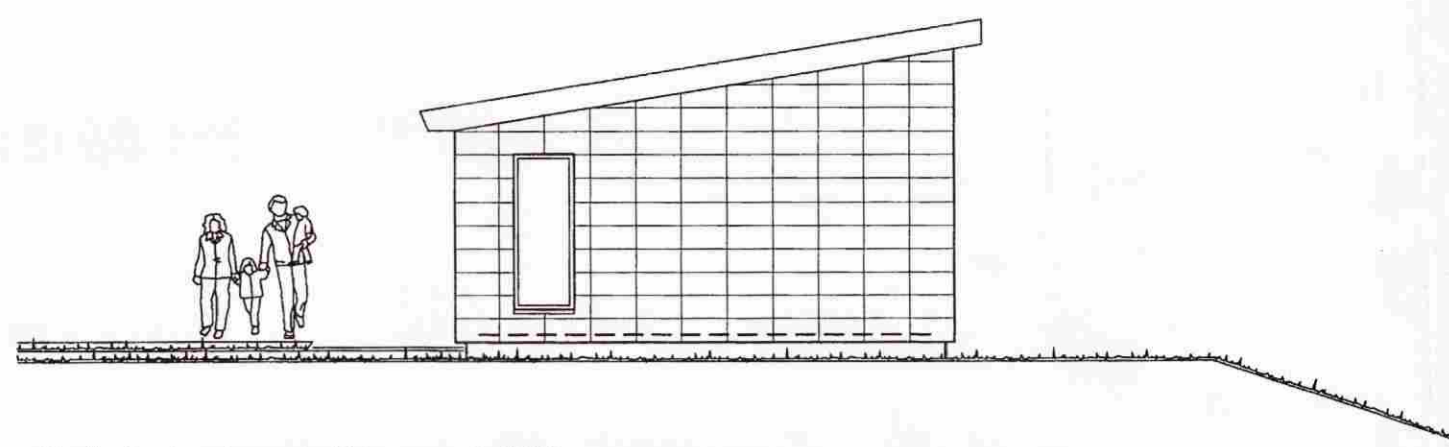


Gafl á herbergisálmum. 1:100

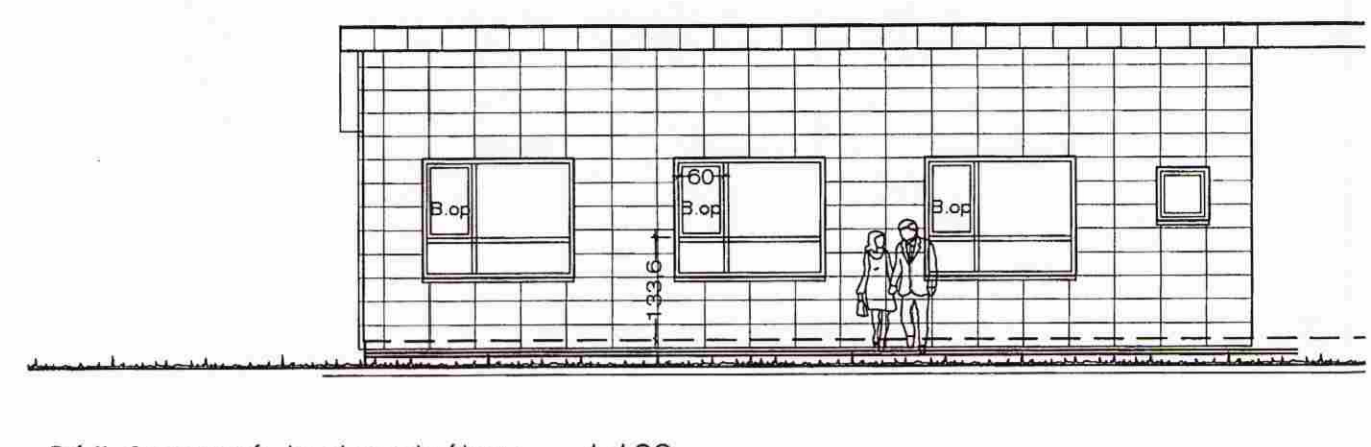


Séð framaná herbergisálmum. 1:100

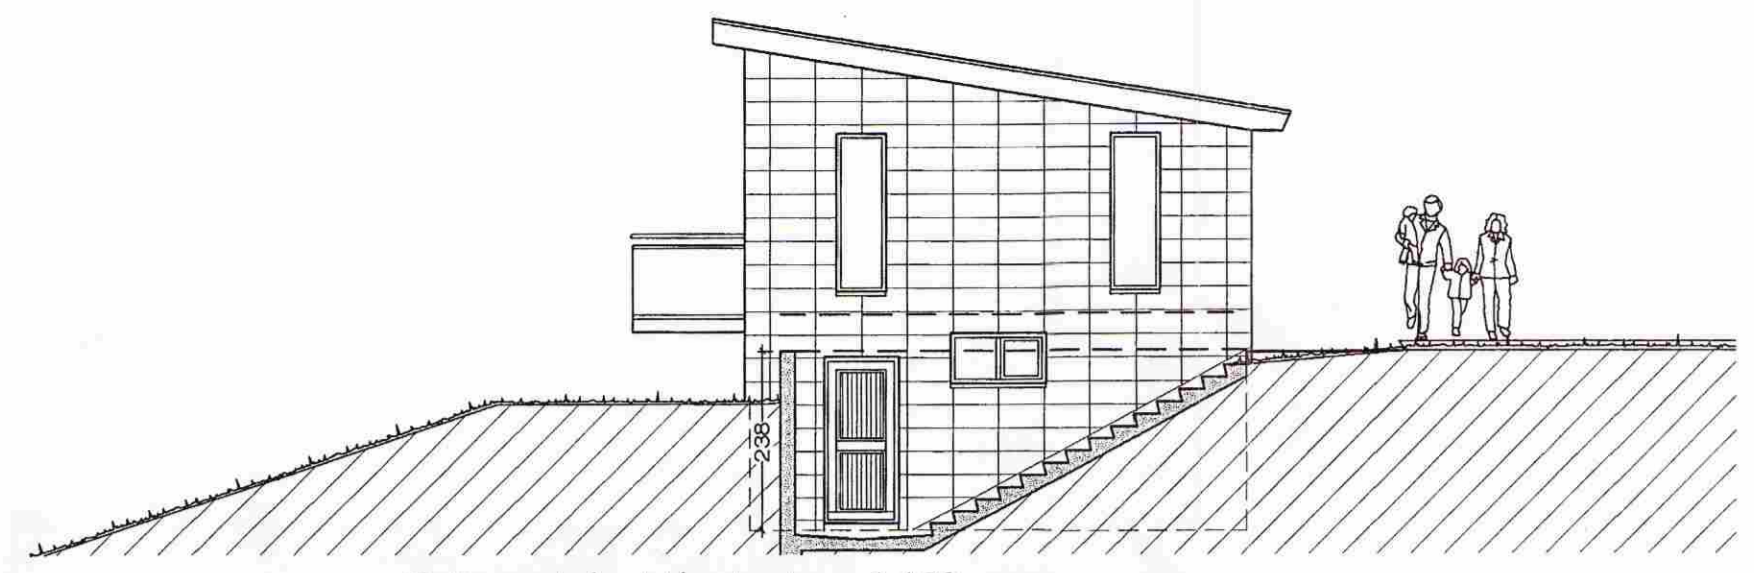


Gaflmynd á hjónaherb. 1:100

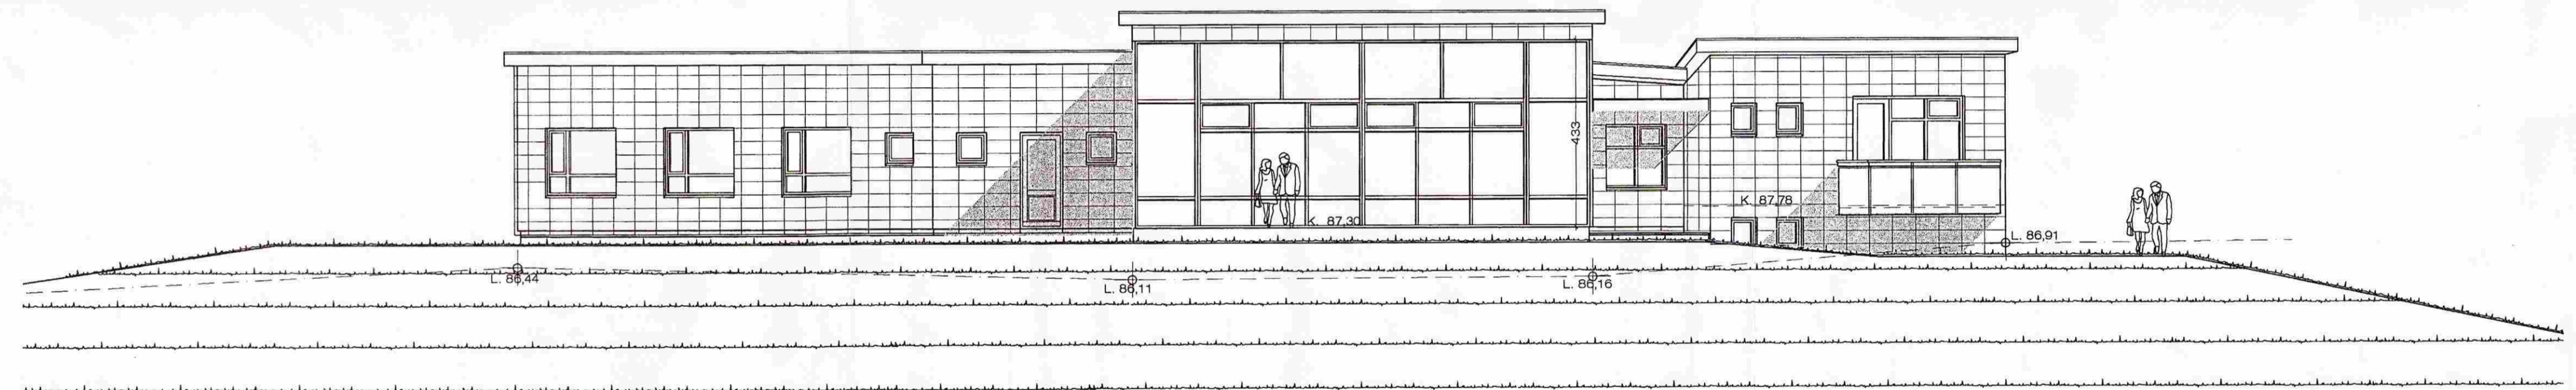


Suðurhlíð. 1:100

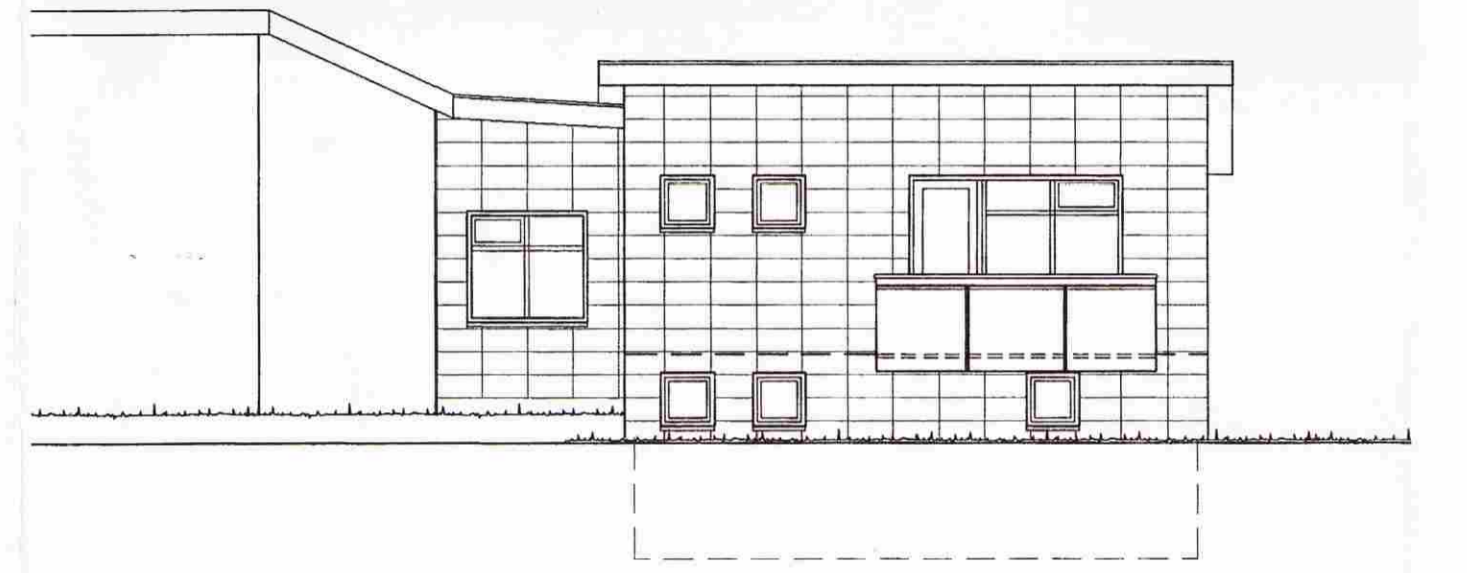


Séð framaná hjónaherb. 1:100

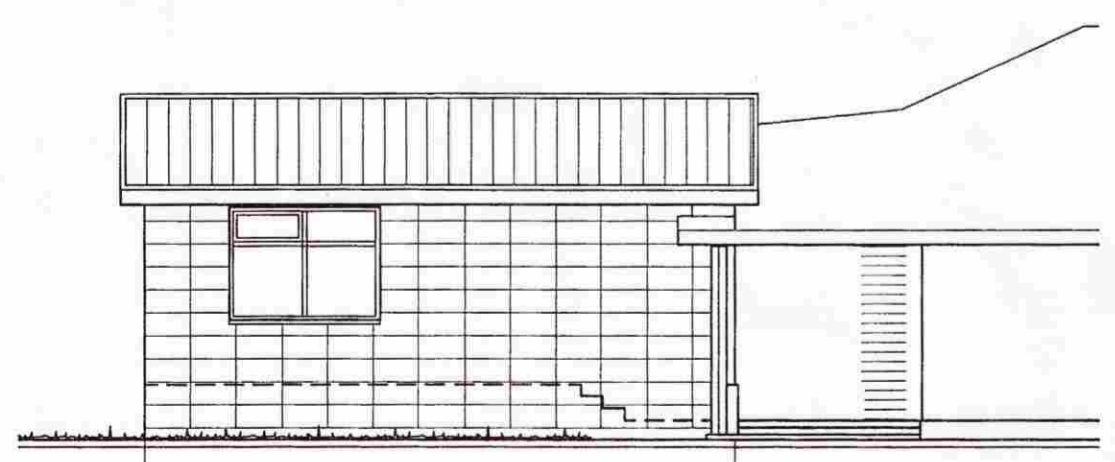

Séð framaná hjónaherb. 1:100

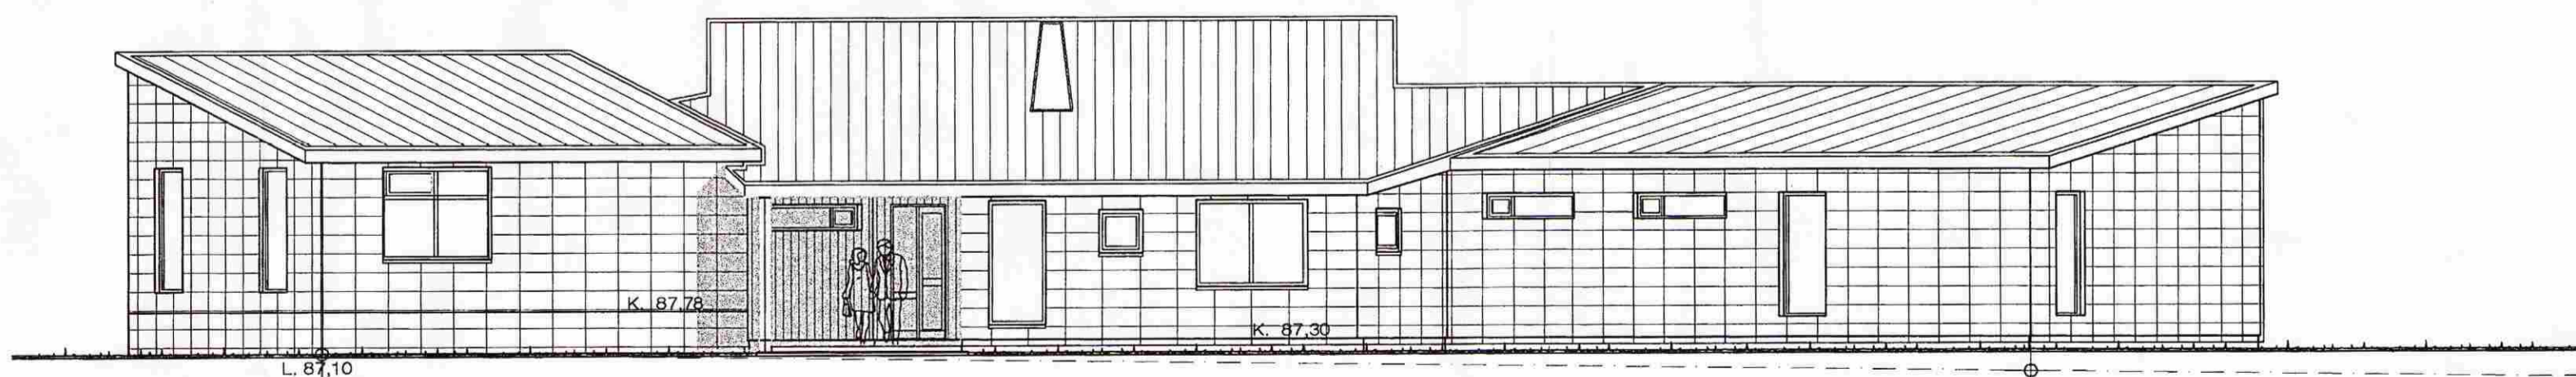

Norðurhlíð. 1:100

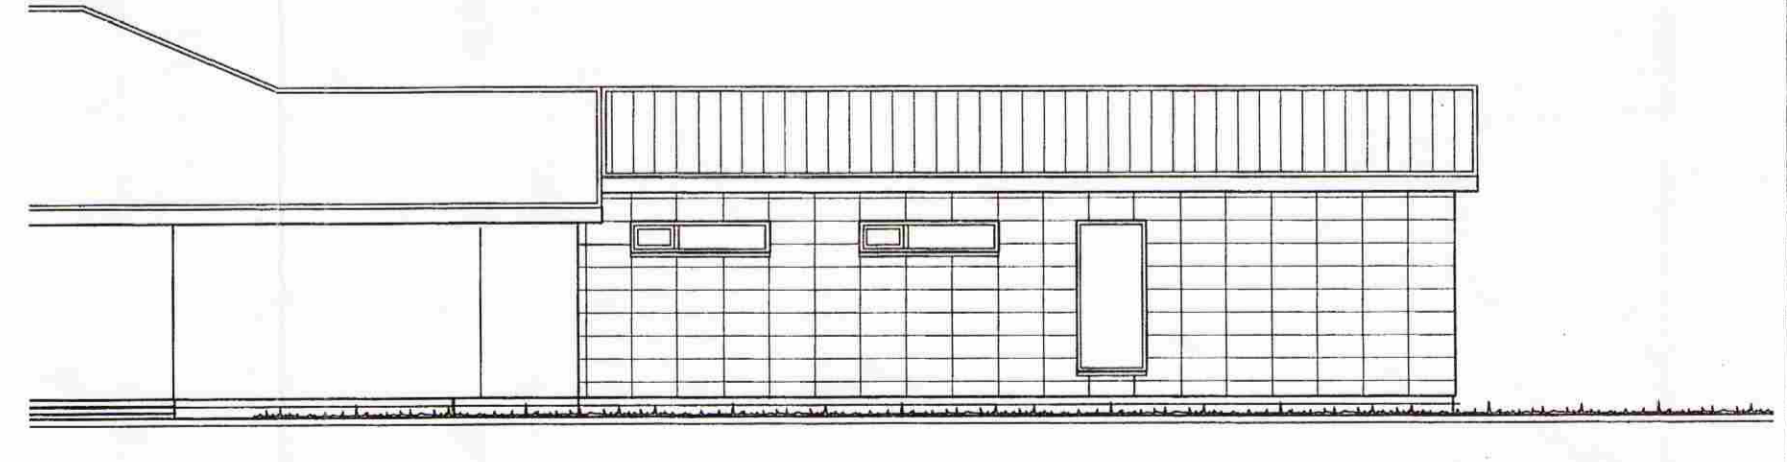

Séð framaná herbergisálmum. 1:100

Íbúðarh. Erlendar Hjaltasonar. Höfða. Útlit.

VERK. NR. 305 DAGS. 31. - 5. - 2006 MÁL. 1:100
 TEIKN. NR. 04 BREYTT. BREYTT

JÓN GUÐMUNDSSON ARKITEKT *Jón Guðmundsson* KT. 310551
 VINNUSTOFA SUDURLANDSBRÁUT 16 REYKJAVÍK Sími 552 5055 3259

Höfði. 1803.dwg 1.11.2006 11:08 JÓN GUÐMUNDSSON ARKITEKT SUDURLANDSBRÁUT 16