


Útlit Suður 1:100

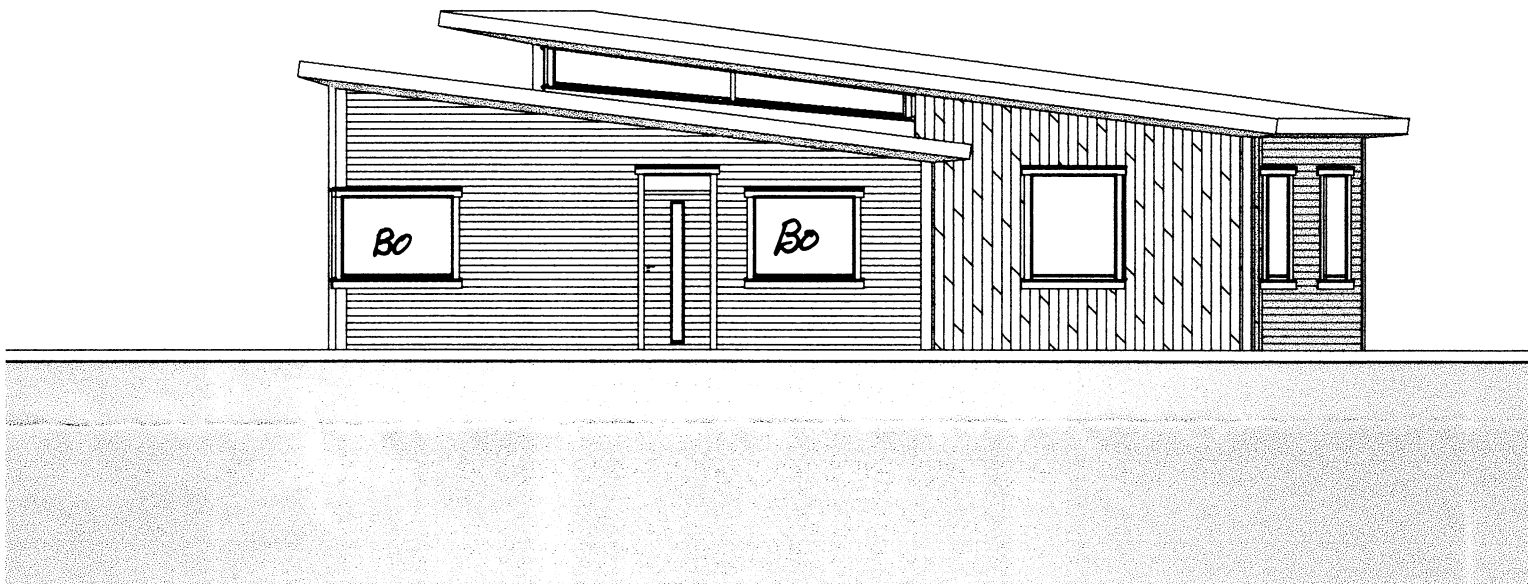

Útlit Vestur 1:100