


Yfirlitsuppráttur, mkv. 1:2000

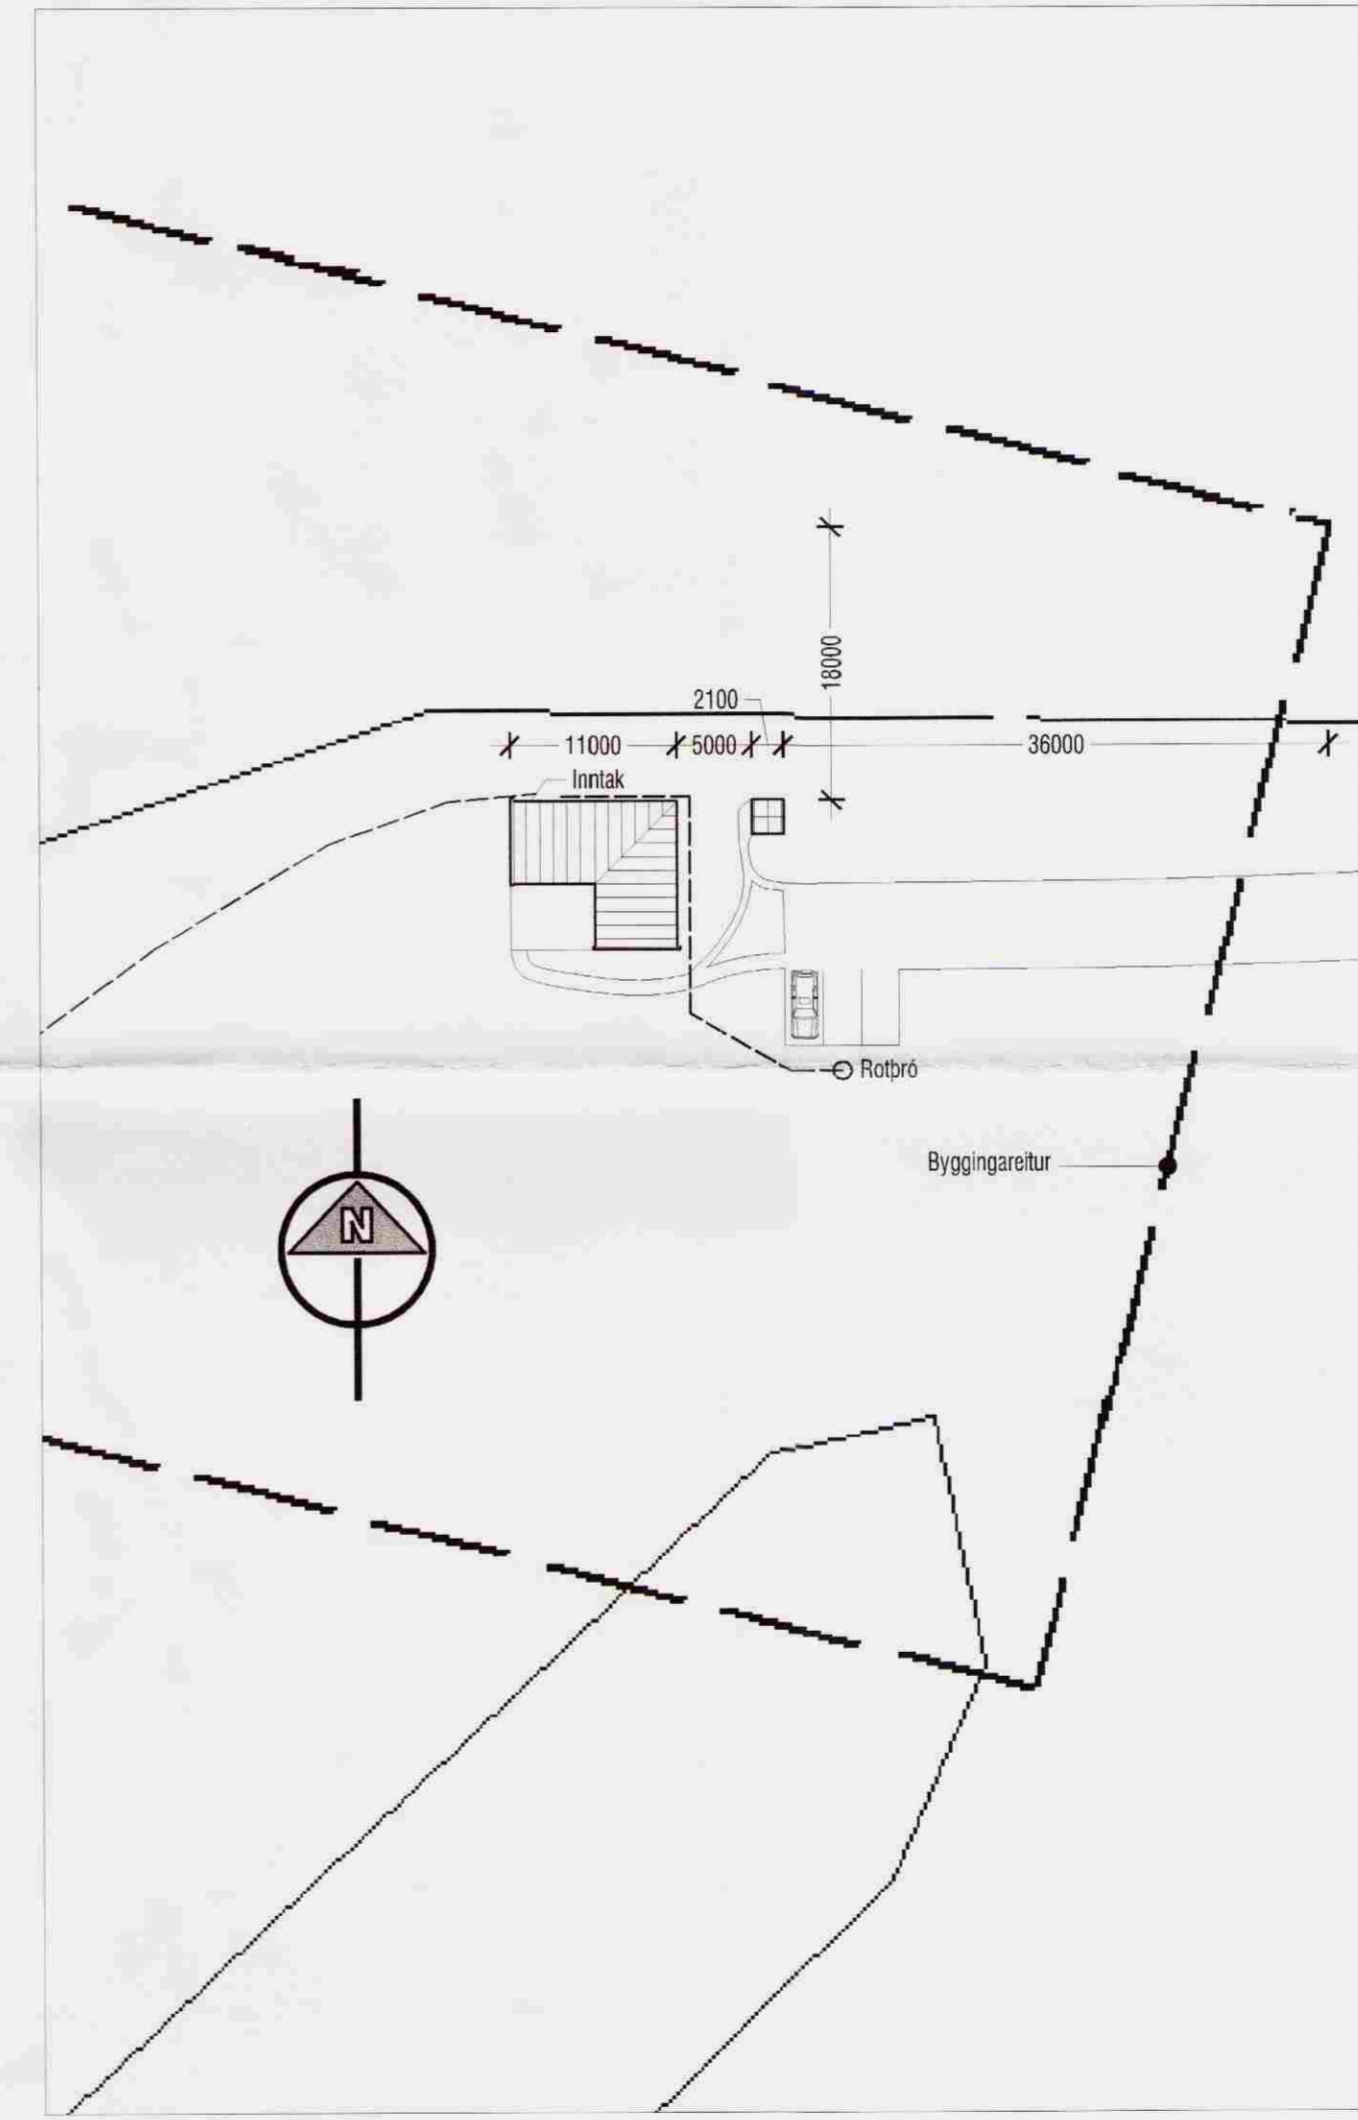

Afstöðumynd, mkv. 1:500

Breyting	Dags.	Teiknað	Lýsing
A			
B			
C			

**Arkinn ehf** ráðgjöf og hönnun

Klapparstíg 16, 101 Reykjavík Sími / bréfasími: 552 5868  
 Netfang: arkinn@arkinn.is Kennitala: 701299-3299  
 Hallur Kristvinsson 220453-5539 Friðrik Friðriksson 211256-4519

Verkefni: Bildsfell III d, Grafnings- og Grímsnesh.  
 Uppdráttur: Aðaluppdráttur  
 Verkhliuti: Sumarhús og útihús Yfirlitsuppráttur og afstöðumynd

Verkkaupi: Ottó T. Ólafsson  
 Verknúmer: 373.1  
 Hannað / teiknað: hk  
 Mælikvarði: 1:2000 og 1:500  
 Dagsetning: 24.05.2004

(99)1.01  
 Breytinga númer Teikninga númer