

# Tungurimi 12, Reykholti

## RAFLAGNATEIKNINGAR




### TEIKNINGASKRÁ

- NR. 0 RAFLÖGN FORSÍÐA
- NR. 1 RAFLÖGN AFSTÖÐUMYND, SNIÐ OG SKÝRINGAR
- NR. 2 RAFLÖGN, SÖKKULSKAUT
- NR. 3 RAFLÖGN, LÁGSPENNULAGNIR NEDRI HÆÐ
- NR. 4 RAFLÖGN, LÁGSPENNULAGNIR EFRI HÆÐ
- NR. 5 RAFLÖGN, SMÁSPENNULAGNIR NEDRI HÆÐ
- NR. 6 RAFLÖGN, SMÁSPENNULAGNIR EFRI HÆÐ
- NR. 7 RAFLÖGN, LAMPAPLAN NEDRI HÆÐ
- NR. 8 RAFLÖGN, LAMPAPLAN EFRI HÆÐ
- NR. 9 RAFLÖGN, EINLÍNUMYND TAFLA T
- NR. 10 RAFLÖGN, EINLÍNUMYND TAFLA T



RAFLAGNATEIKNINGAR  
ÞÓR STEFÁNSSON RAFIÐNFRÆÐINGUR  
EYRAVEGI 32 SELFOSSI SÍMI 897 8718  
KENNITALA: 211261-3749, netfang:rafteikn@gmail.com

Máí 2023

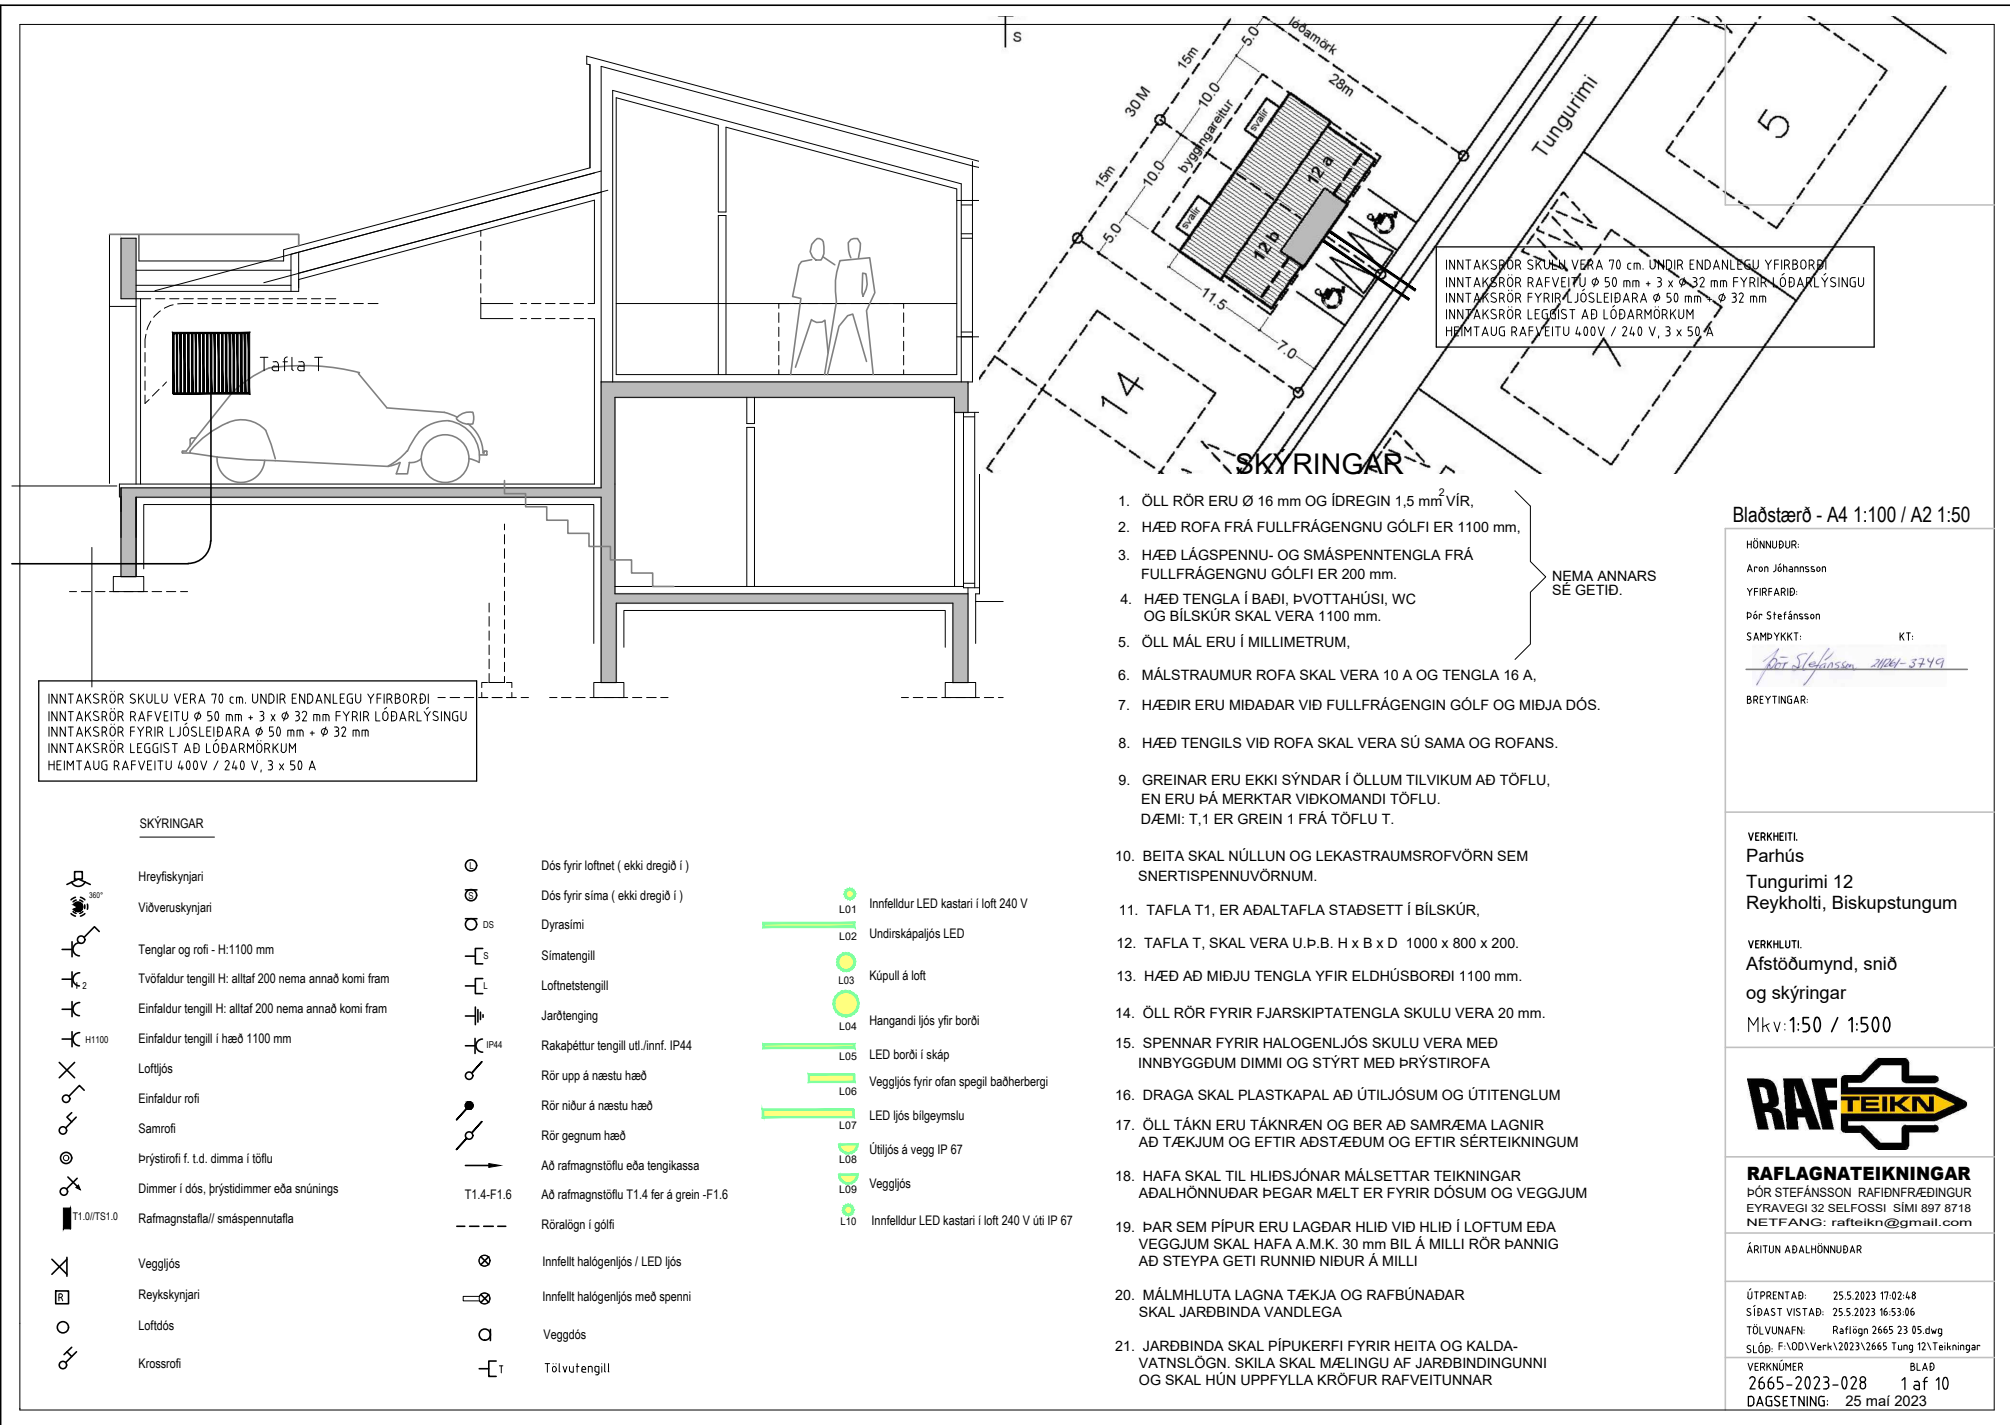

INNTAKSRÖR SKULU VERA 70 cm. UNDIR ENDANLEGU YFIRBORÐI  
 INNTAKSRÖR RAFVEITU  $\phi$  50 mm + 3 x  $\phi$  32 mm FYRIR LÖÐARLÝSINGU  
 INNTAKSRÖR FYRIR LJÓSLEIÐARA  $\phi$  50 mm +  $\phi$  32 mm  
 INNTAKSRÖR LEGGIST AÐ LÖÐARMÖRKUM  
 HEIMTAUG RAFVEITU 400V / 240 V, 3 x 50 A

INNTAKSRÖR SKULU VERA 70 cm. UNDIR ENDANLEGU YFIRBORÐI  
 INNTAKSRÖR RAFVEITU  $\phi$  50 mm + 3 x  $\phi$  32 mm FYRIR LÖÐARLÝSINGU  
 INNTAKSRÖR FYRIR LJÓSLEIÐARA  $\phi$  50 mm +  $\phi$  32 mm  
 INNTAKSRÖR LEGGIST AÐ LÖÐARMÖRKUM  
 HEIMTAUG RAFVEITU 400V / 240 V, 3 x 50 A

- SKÝRINGAR**
- Hreyfiskynjari
  - Viðveruskynjari
  - Tenglar og rofi - H:1100 mm
  - Tvöfaldur tengill H: alltaf 200 nema annað komi fram
  - Einafaldur tengill H: alltaf 200 nema annað komi fram
  - Einafaldur tengill í hæð 1100 mm
  - Lofljós
  - Einafaldur rofi
  - Samrofi
  - Þrýstirofi f. t.d. dimma í töflu
  - Dimmer í dós, þrýstidimmer eða snúnings
  - Rafmagnstafli/ smáspennutafli
  - Veggjós
  - Reykiskynjari
  - Loftdós
  - Krossrofi

- Dós fyrir loftnet (ekki dregið í)
- Dós fyrir síma (ekki dregið í)
- Dyrasími
- Símatengill
- Loftnetstengill
- Jarðtenging
- Rakabéttur tengill uti./innf. IP44
- Rör upp á næstu hæð
- Rör niður á næstu hæð
- Rör gegnum hæð
- Að rafmagnstöflu eða tengikassa
- Að rafmagnstöflu T1.4 fer á grein -F1.6
- Rörálgögn í gólf
- Innfellt halögenljós / LED ljós
- Innfellt halögenljós með spennu
- Veggdós
- Tölvu tengill

- L01 Innfelltur LED kastari í loft 240 V
- L02 Undirskápaljós LED
- L03 Kúpull á loft
- L04 Hangandi ljós yfir borði
- L05 LED borði í skáp
- L06 Veggjós fyrir ofan spegil þaðherbergi
- L07 LED ljós bilgeymslu
- L08 Útljós á vegg IP 67
- L09 Veggjós
- L10 Innfelltur LED kastari í loft 240 V úti IP 67

1. ÖLL RÖR ERU  $\phi$  16 mm OG ÍDREGIN 1,5 mm<sup>2</sup> VÍR,
2. HÆÐ ROFA FRÁ FULLFRÁGENGNUM GÓLFUM ER 1100 mm,
3. HÆÐ LÁGSPENNU- OG SMÁSPENNTENGLA FRÁ FULLFRÁGENGNUM GÓLFUM ER 200 mm.
4. HÆÐ TENGLA Í BADI, ÞVOTTAHÚSI, WC OG BÍLSKÚR SKAL VERA 1100 mm.
5. ÖLL MÁL ERU Í MILLIMETURM,
6. MÁLSTRAUMUR ROFA SKAL VERA 10 A OG TENGLA 16 A,
7. HÆÐIR ERU MIÐAÐAR VIÐ FULLFRÁGENGIN GÓLF OG MIÐJA DÓS.
8. HÆÐ TENGLA VIÐ ROFA SKAL VERA SÚ SAMA OG ROFANS.
9. GREINAR ERU EKKI SÝNDAR Í ÖLLUM TILVIKUM AÐ TÖFLU, EN ERU ÞÁ MERKTAR VIÐKOMANDI TÖFLU. DÆMI: T,1 ER GREIN 1 FRÁ TÖFLU T.
10. BEITA SKAL NÚLLUN OG LEKASTRÁUMSROFVÖRN SEM SNERTISPENNUVÖRNUM.
11. TAFLA T1, ER AÐALTAFLA STAÐSETT Í BÍLSKÚR,
12. TAFLA T, SKAL VERA U.Þ.B. H x B x D 1000 x 800 x 200.
13. HÆÐ AÐ MIÐJU TENGLA FYRIR ELDHÚSBORÐI 1100 mm.
14. ÖLL RÖR FYRIR FJARSKIPTATENGLA SKULU VERA 20 mm.
15. SPENNAR FYRIR HALÖGENLJÓS SKULU VERA MEÐ INNGYGGDUM DIMMI OG STÝRT MED ÞRÝSTIROFA
16. DRAGA SKAL PLASTKAPAL AÐ ÚTILJÓSUM OG ÚTITENGLUM
17. ÖLL TÁKN ERU TÁKNRÆN OG BER AÐ SAMRÆMA LAGNIR AÐ TÆKJUM OG EFTIR AÐSTÆÐUM OG EFTIR SÉRTEIKNINGUM
18. HAFA SKAL TIL HLIDSJÓNAR MÁLSETTAR TEIKNINGAR AÐALHÖNNUÐAR ÞEGAR MÆLT ER FYRIR DÓSUM OG VEGGJUM
19. ÞAR SEM PÍPUR ERU LAGÐAR HLÍÐ VIÐ HLÍÐ Í LOFTUM EDA VEGGJUM SKAL HAFA A.M.K. 30 mm BIL Á MILLI RÖR ÞANNGIG AÐ STEYPA GETI RUNNIÐ NIÐUR Á MILLI
20. MÁLMHLUTA LAGNA TÆKJA OG RAFBÚNAÐAR SKAL JARDBINDA VANDLEGA
21. JARDBINDA SKAL PÍPUKERFI FYRIR HEITA OG KALDA-VATNSLÖGN. SKILA SKAL MÆLINGU AF JARDBINDINGUNNI OG SKAL HÚN UPPFYLLA KRÖFUR RAFVEITUNNAR

NEMA ANNARS SE GETIÐ.

**Blaðstærð - A4 1:100 / A2 1:50**

HÖNNUÐUR:  
 Aron Jóhannsson  
 YFIRFARID:  
 Þór Stefánsson  
 SAMPYKKT: KT:  
 Þór Stefánsson 2104-5799

VERKHEITI:  
**Parhús**  
**Tungurími 12**  
 Reykholti, Biskupstungum  
 VERKHLUTI:  
 Afstöðumynd, snið  
 og skýringar  
 Mkv: 1:50 / 1:500




**RAFLAGNATEIKNINGAR**  
 ÞÓR STEFÁNSSON RAFIÐNFRÆÐINGUR  
 EYRAVEGI 32 SELFOSSI SÍMI 897 8718  
 NETFANG: rafteikn@gmail.com

ÁRITUN AÐALHÖNNUÐAR

ÚTPRENTAÐ: 25.5.2023 17:02:48  
 SÍÐAST VISTAÐ: 25.5.2023 16:53:06  
 TÖLVUNAFN: Rafiögn 2665 23 05.dwg  
 SLÖÐ: F:\DD\Verk\2023\2665 Tung 12\Teikningur

VERKNÚMUR: 2665-2023-028 BLAÐ: 1 af 10  
 DAGSETNING: 25 maí 2023

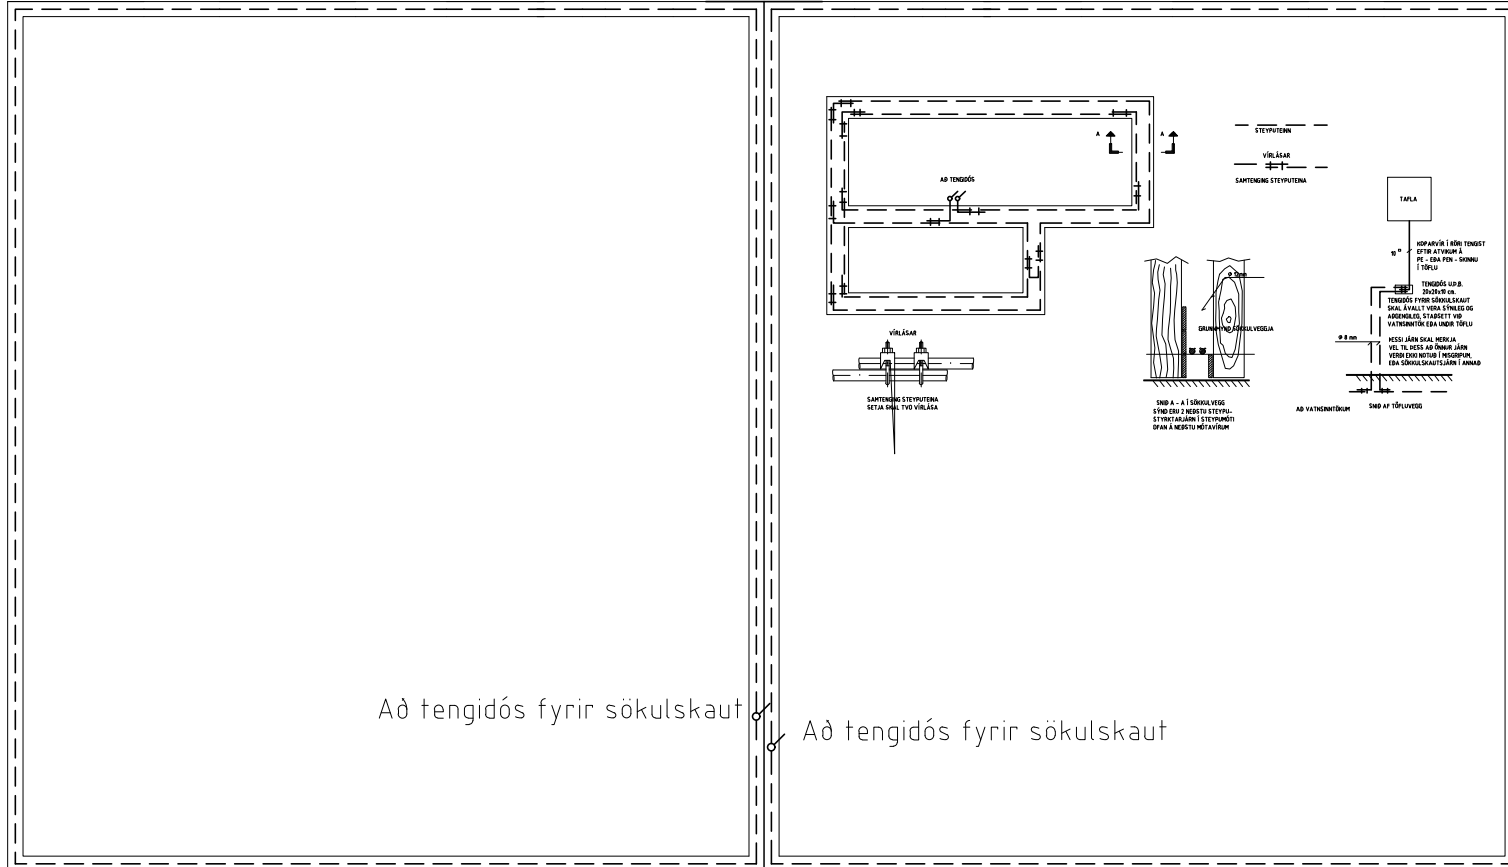

Að tengidós fyrir sökulskauf

Að tengidós fyrir sökulskauf

Blaðstærð - A4 1:100 / A2 1:50

HÖNNUNUR:  
 Aron Jóhannsson  
 YFIRFARID:  
 Þór Stefánsson  
 SAMÞYKKT: KT:  
 Þór Stefánsson 2104-3749  
 BREYTINGAR:

VERKHEITI:  
 Parhús  
 Tungurimi 12  
 Reykholti, Biskupstungum

VERKHLUTI:  
 Sökkulskauf

Mkv:1:50




**RAFAGNATEIKNINGAR**  
 ÞÓR STEFÁNSSON RAFIÐNFRÆÐINGUR  
 EYRAVEGI 32 SELFOSSI SÍMI 897 8718  
 NETFANG: rafteikn@gmail.com

ÁRITUN AÐALHÖNNUNAR

ÚTPRENTAD: 25.5.2023 17:02:49  
 SÍÐAST VISTAD: 25.5.2023 16:53:06  
 TÖLVUNAFN: Rafteikn 2665 23 05.dwg  
 SLÓÐ: F:\ADD\Verk\2023\2665 Tung 12\Teikningar

VERKNÚMÉR: 2665-2023-028  
 BLAÐ: 2 af 10  
 DAGSETNING: 25 maí 2023

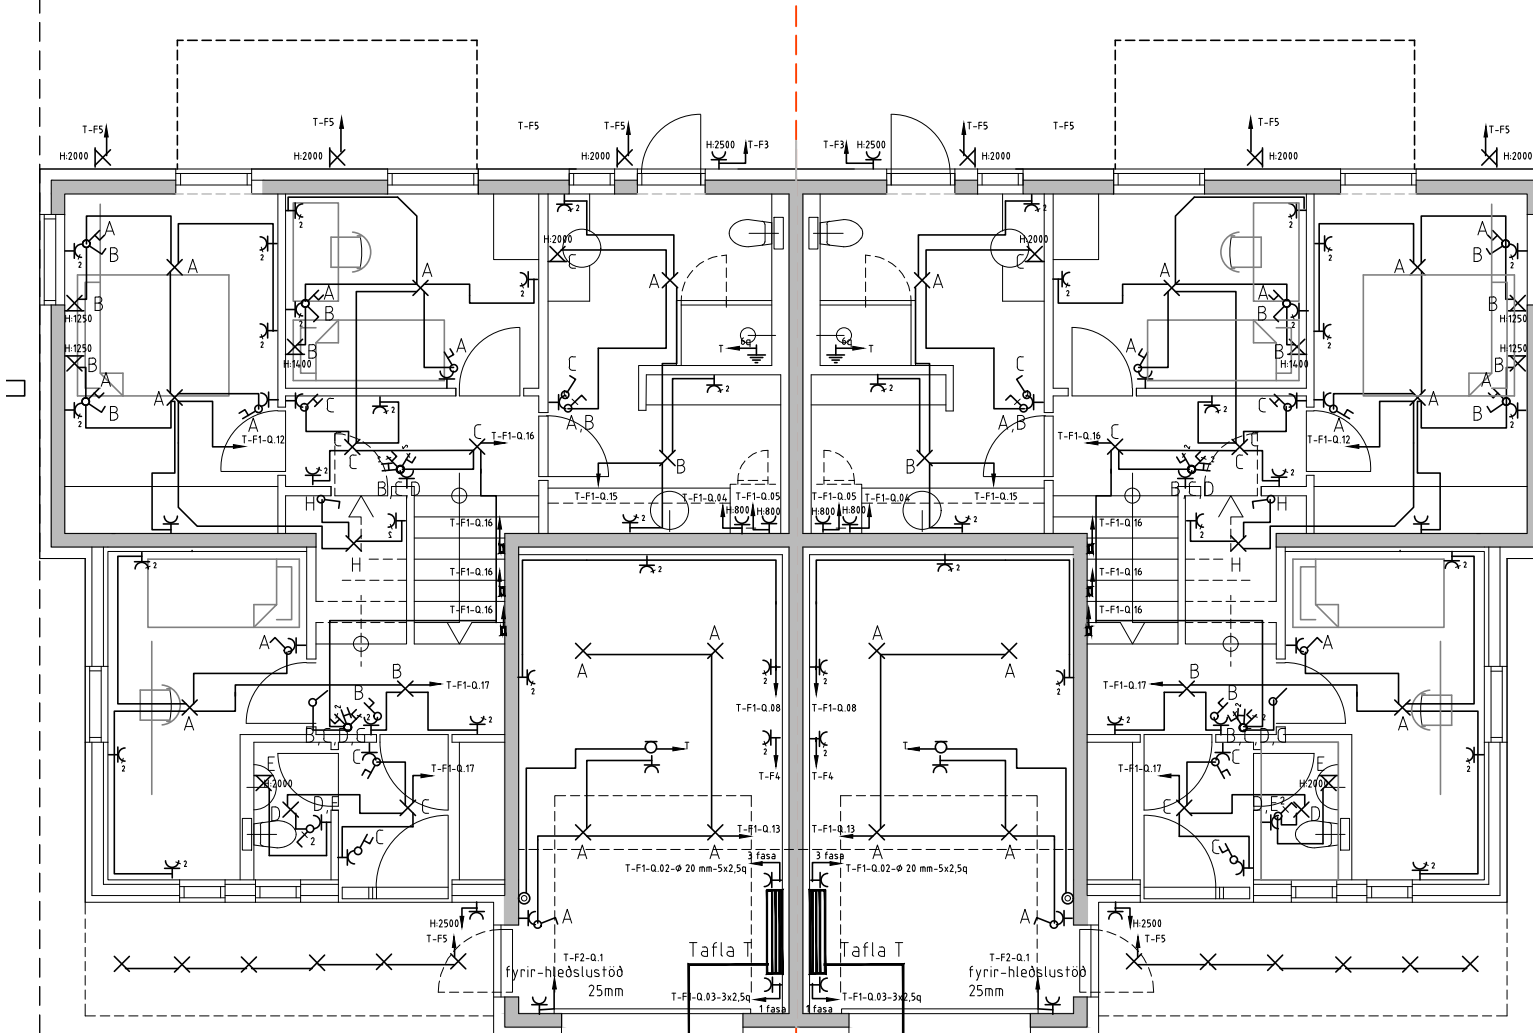

INNTAKSRÖR SKULU VERA 70 cm. UNDIR ENDANLEGU YFIRBORDI  
 INNTAKSRÖR RAFVEITU  $\varnothing$  50 mm + 3 x  $\varnothing$  32 mm FYRIR LÖÐARLÝSINGU  
 INNTAKSRÖR FYRIR LJÓSLÆÐARA  $\varnothing$  50 mm +  $\varnothing$  32 mm  
 INNTAKSRÖR LEGGIST AÐ LÖÐARMÖRKUM  
 HEIMTAUG RAFVEITU 400V / 240 V, 3 x 50 A

**Bláostærð - A4 1:100 / A2 1:50**

HÖNNUÐUR:  
 Aron Jóhannsson  
 YFIRFARID:  
 Þór Stefánsson  
 SAMÞYKKT: KT:  
*Þór Stefánsson 2104-3749*  
 BREYTINGAR:


VERKHEITI:  
 Parhús  
 Tungurimi 12  
 Reykholti, Biskupstungum

VERKHLUTI:  
 Lágspennulagnir  
 Neðri hæð  
 Mkv: 1:50



**RAFLAGNATEIKNINGAR**  
 ÞÓR STEFÁNSSON RAFIÐNFRÆÐINGUR  
 EYRAVEGI 32 SELFOSSI SÍMI 897 8718  
 NETFANG: raftekn@gmail.com

ÁRITUN ADALHÖNNUÐAR  
 ÚTPRENTAÐ: 25.5.2023 17:02:49  
 SÍÐAST VISTAÐ: 25.5.2023 16:53:06  
 TÖLUVAFN: Raftekn 2665 23 05.dwg  
 SLÓÐ: F:\001\Verk\2023\2665 Tung 12\Teikningar  
 VERKNÚMÉR: BLAÐ  
 2665-2023-028 3 af 10  
 DAGSETNING: 25 maí 2023

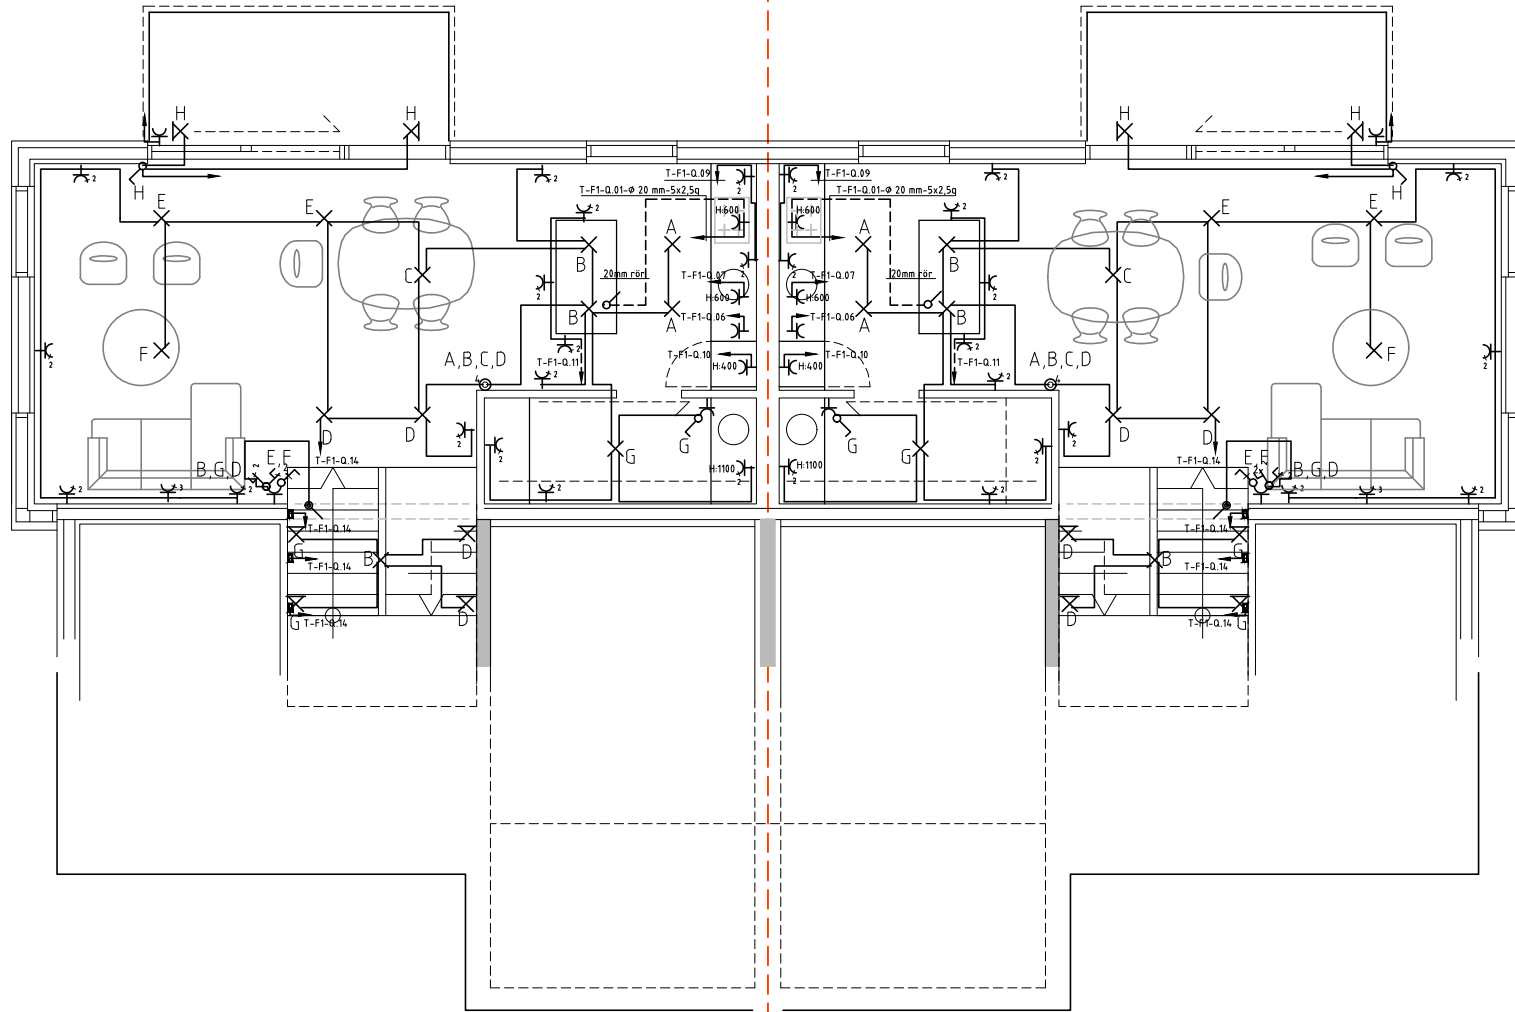

Blaðstærð - A4 1:100 / A2 1:50

HÖNNUÐUR:  
 Aron Jóhannsson  
 YFIRFARID:  
 Þór Stefánsson  
 SAMÞYKKT: KT:  
*Þór Stefánsson 2104-3749*  
 BREYTINGAR:

VERKHEITI:  
 Parhús  
 Tungurimi 12  
 Reykholti, Biskupstungum  
 VERKHLUTI:  
 Lágspennulagnir  
 Efri hæð  
 Mkv: 1:50




**RAFLAGNATEIKNINGAR**  
 ÞÓR STEFÁNSSON RAÐIÐNFRÆÐINGUR  
 EYRAVEGI 32 SELFOSSI SÍMI 897 8718  
 NETFANG: rafteikn@gmail.com

ÁRITUN ADALHÖNNUÐAR

ÚTPRENTAÐ: 25.5.2023 17:02:50  
 SÍÐAST VISTAÐ: 25.5.2023 16:53:06  
 TÖLVAFAFN: Rafteikn 2665 23 05.dwg  
 SLÓÐ: F:\001\Verk\2023\2665 Tung 12\Teikningar

VERKNÚMUR: 2665-2023-028  
 DAGSETNING: 25 maí 2023  
 BLAÐ: 4 af 10

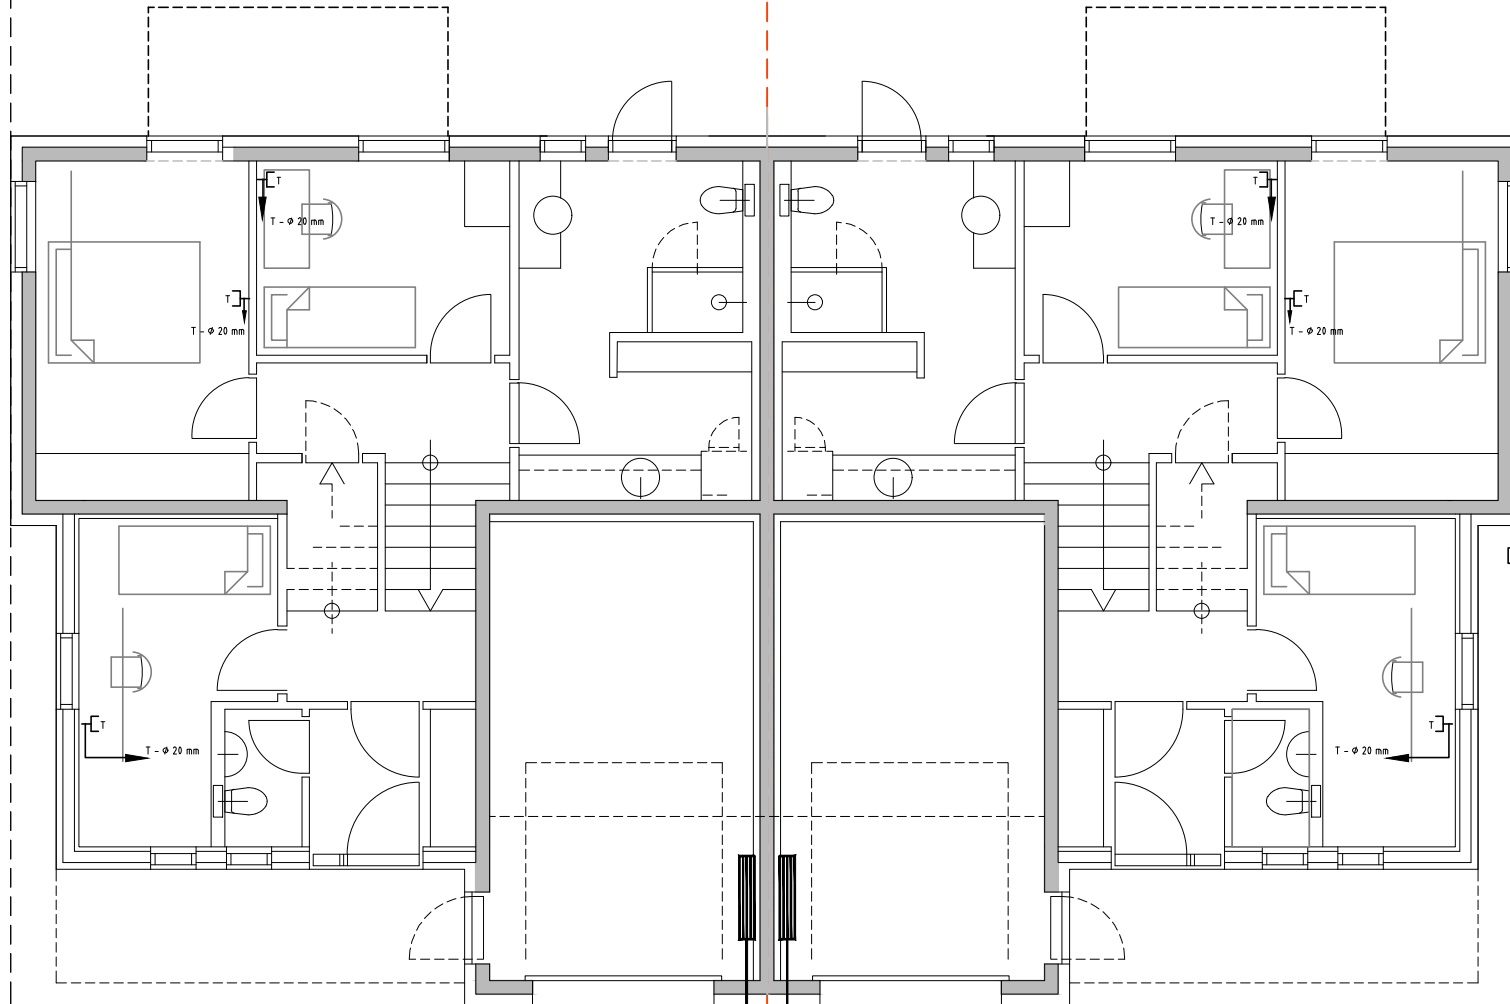

INNTAKSRÖR SKULU VERA 70 cm. UNDIR ENDANLEGU YFIRBORDI  
 INNTAKSRÖR RAFVEITU  $\phi$  50 mm + 3 x  $\phi$  32 mm FYRIR LÖÐARLÝSINGU  
 INNTAKSRÖR FYRIR LJÓSLÆÐARA  $\phi$  50 mm +  $\phi$  32 mm  
 INNTAKSRÖR LEGGIST AÐ LÖÐARMÖRKUM  
 HEIMTAUG RAFVEITU 400V / 240 V, 3 x 50 A

**Bláostærð - A4 1:100 / A2 1:50**

HÖNNUÐUR:

Aron Jóhannsson

YFIRFARID:

Þór Stefánsson

SAMÞYKKT:

KT:

*Þór Stefánsson* 21041-3749

BREYTINGAR:

VERKHEITI:

Parhús

Tungurimi 12

Reykholti, Biskupstungum

VERKHLUTI:

Smáspennulagnir

Neðri hæð

Mkv: 1:50



**RAFLAGNATEIKNINGAR**

ÞÓR STEFÁNSSON RAÐIÐNFRÆÐINGUR  
 EYRAVEGI 32 SELFOSSI SÍMI 897 8718  
 NETFANG: rafteikn@gmail.com

ÁRITUN AÐALHÖNNUÐAR

ÚTPRENTAÐ: 25.5.2023 17:02:50

SÍÐAST VISTAÐ: 25.5.2023 16:53:06

TÖLVUNAFN: Rafteign 2665 23 05.dwg


SLÓÐ: F:\DD\Verk\2023\2665 Tung 12\Teikningar

VERKNÚMÉR: 2665-2023-028

BLAÐ

5 af 10

DAGSETNING: 25 maí 2023

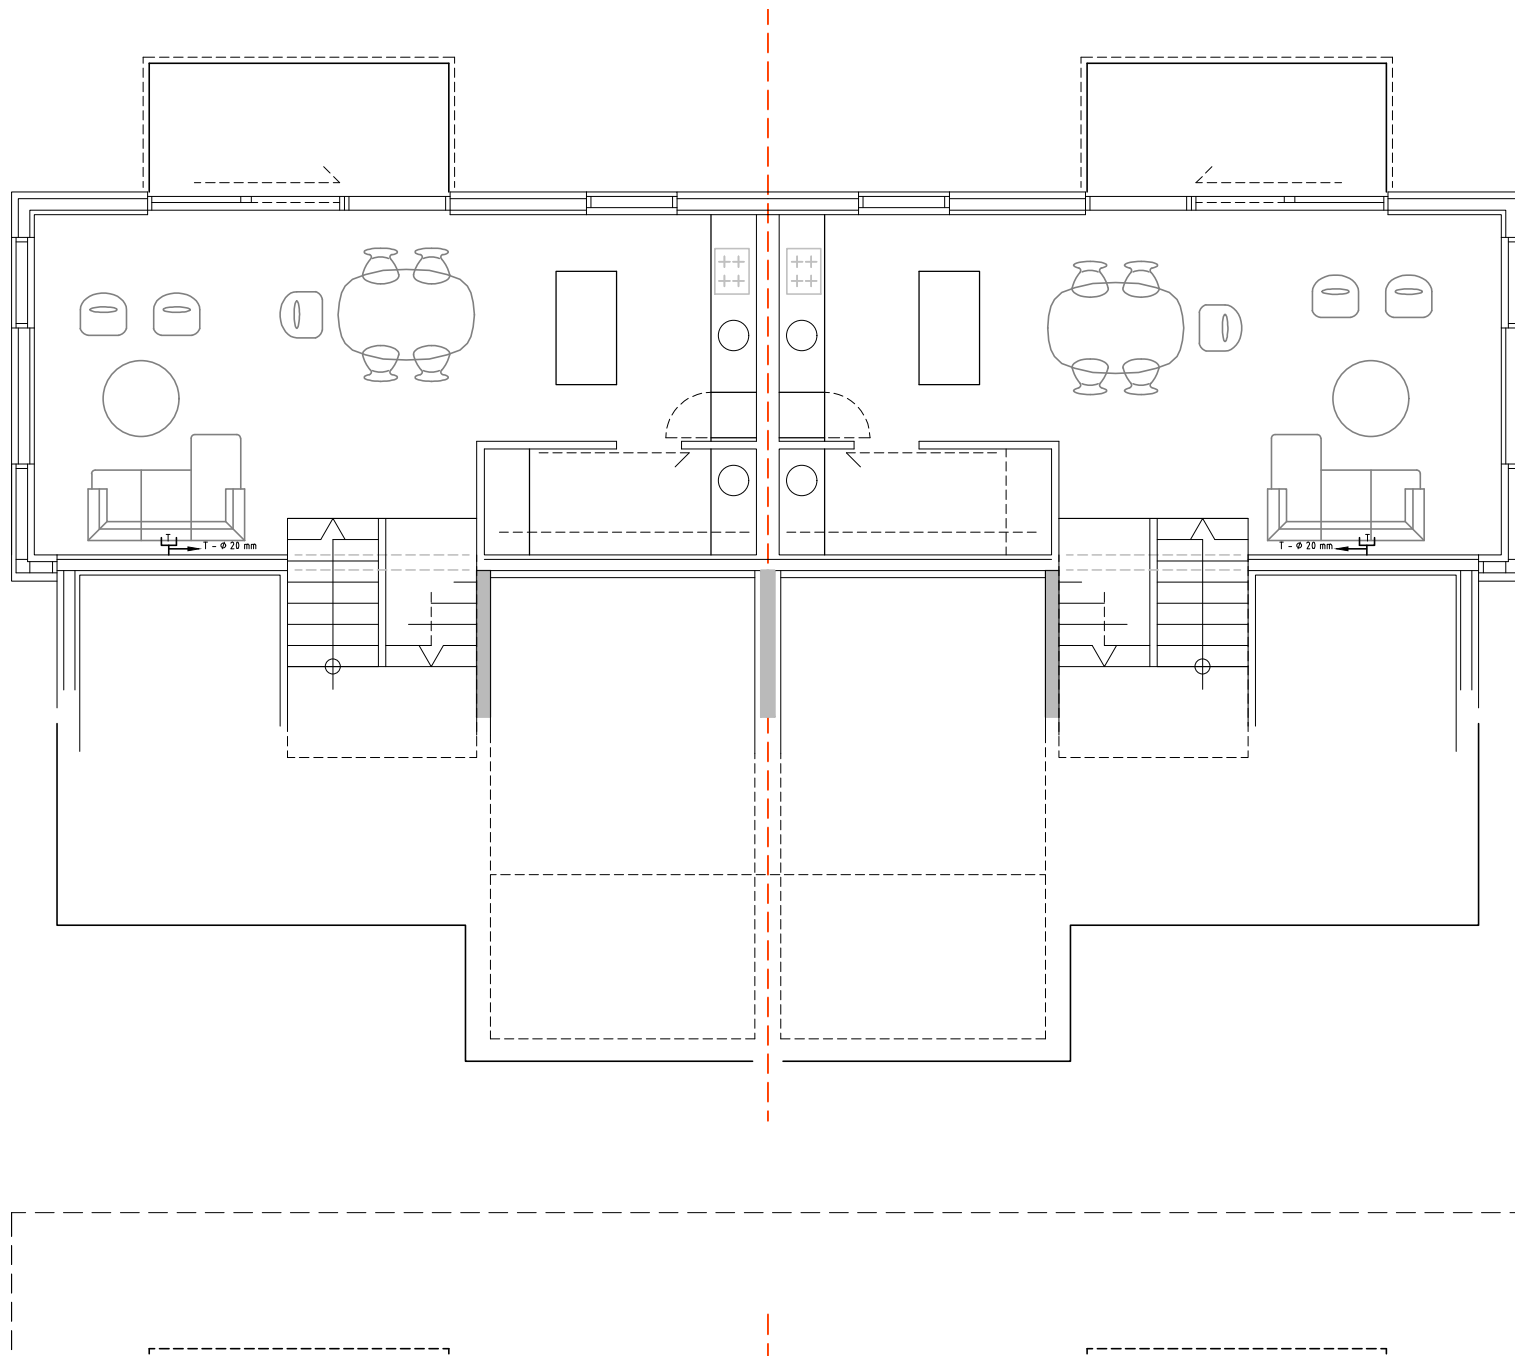

**Bláostærð - A4 1:100 / A2 1:50**

HÖNNUÐUR:  
 Aron Jóhannsson  
 YFIRFARID:  
 Þór Stefánsson  
 SAMÞYKKT: KT:  
*Þór Stefánsson 2104-3749*  
 BREYTINGAR:

VERKHEITI:  
**Parhús**  
 Tungurími 12  
 Reykholti, Biskupstungum  
 VERKHLUTI:  
 Smáspennulagnir  
 Efri hæð  
 Mkv: 1:50




**RAFLAGNATEIKNINGAR**  
 ÞÓR STEFÁNSSON RAFLAÐNFRÆÐINGUR  
 EYRAVEGI 32 SELFOSSI SÍMI 897 8718  
 NETFANG: rafteikn@gmail.com

ÁRITUN ADALHÖNNUÐAR

ÚTPRENTAÐ: 25.5.2023 17:02:50  
 SÍÐAST VISTAÐ: 25.5.2023 16:53:06  
 TÖLVAFAFN: Rafteikn 2665 23 05.dwg  
 SLÓÐ: F:\ADD\Verk\2023\2665 Tung 12\Teikningar

VERKNÚMUR: 2665-2023-028  
 DAGSETNING: 25 maí 2023

BLAÐ  
 6 af 10

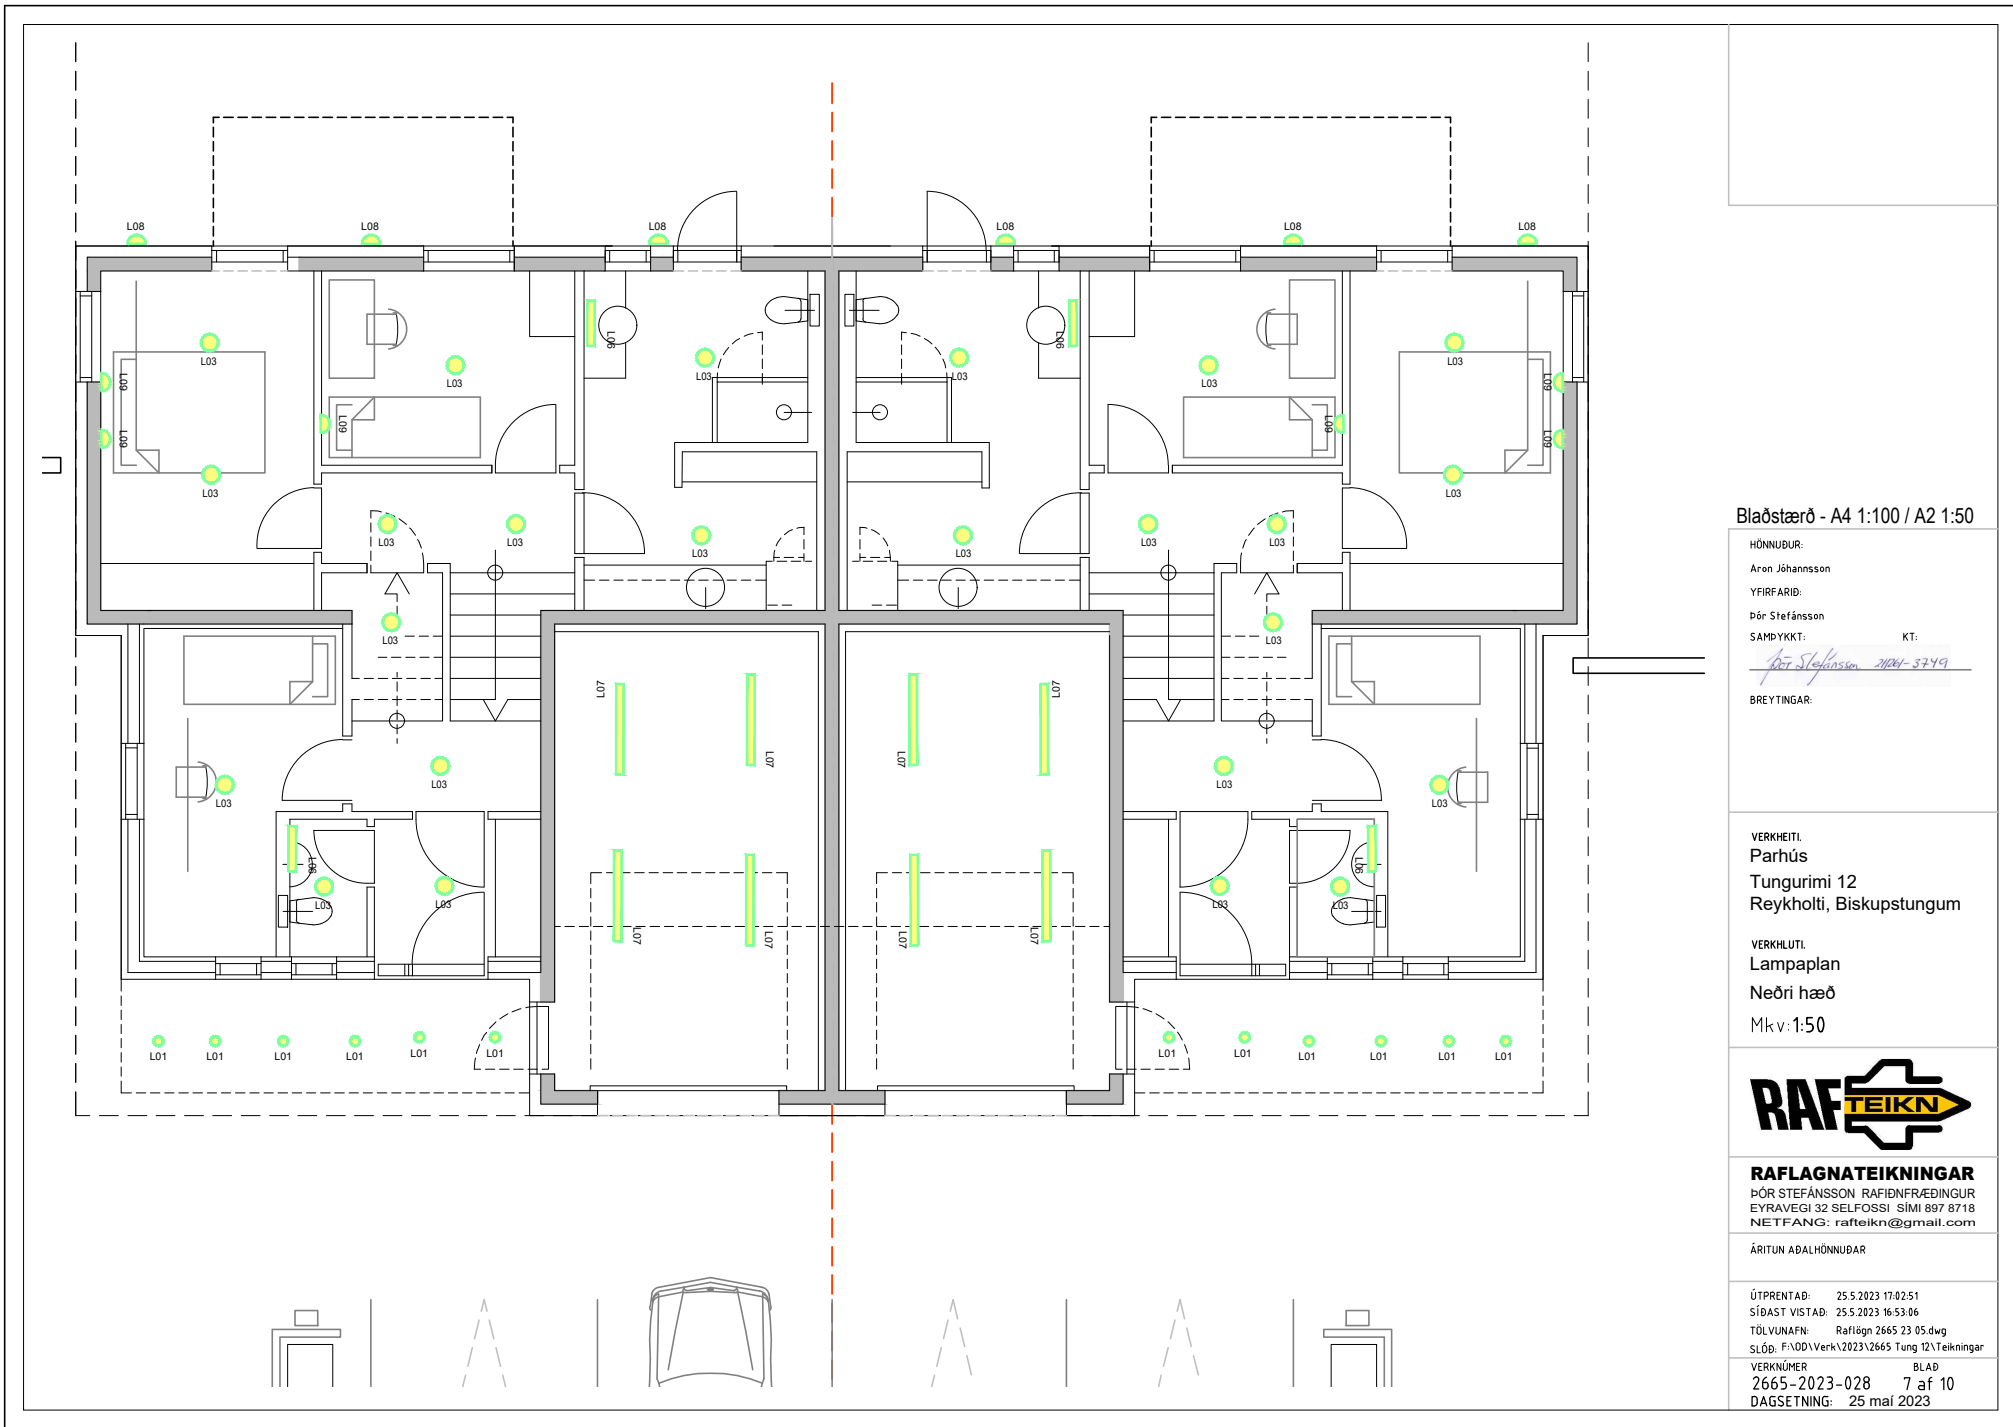

**Bláostærð - A4 1:100 / A2 1:50**

HÖNNUÐUR:  
 Aron Jóhannsson  
 YFIRFARID:  
 Þór Stefánsson  
 SAMÞYKKT: KT:  
*Þór Stefánsson 2104-3749*  
 BREYTINGAR:

VERKHEITI:  
**Parhús**  
 Tungurimi 12  
 Reykholti, Biskupstungum  
 VERKHLUTI:  
 Lampaplan  
 Neðri hæð  
 Mkv: 1:50




**RAFLAGNATEIKNINGAR**  
 ÞÓR STEFÁNSSON RAFIÐNFRÆÐINGUR  
 EYRAVEGI 32 SELFOSSI SÍMI 897 8718  
 NETFANG: rafteikn@gmail.com

ÁRITUN ADALHÖNNUÐAR

ÚTPRENTAD: 25.5.2023 17:02:51  
 SÍÐAST VISTAD: 25.5.2023 16:53:06  
 TÖLVUNAFN: Rafliagn 2665 23 05.dwg  
 SLÓÐ: F:\001\Verk\2023\2665 Tung 12\Teikningar  
 VERKNÚMUR: 2665-2023-028  
 DAGSETNING: 25 maí 2023



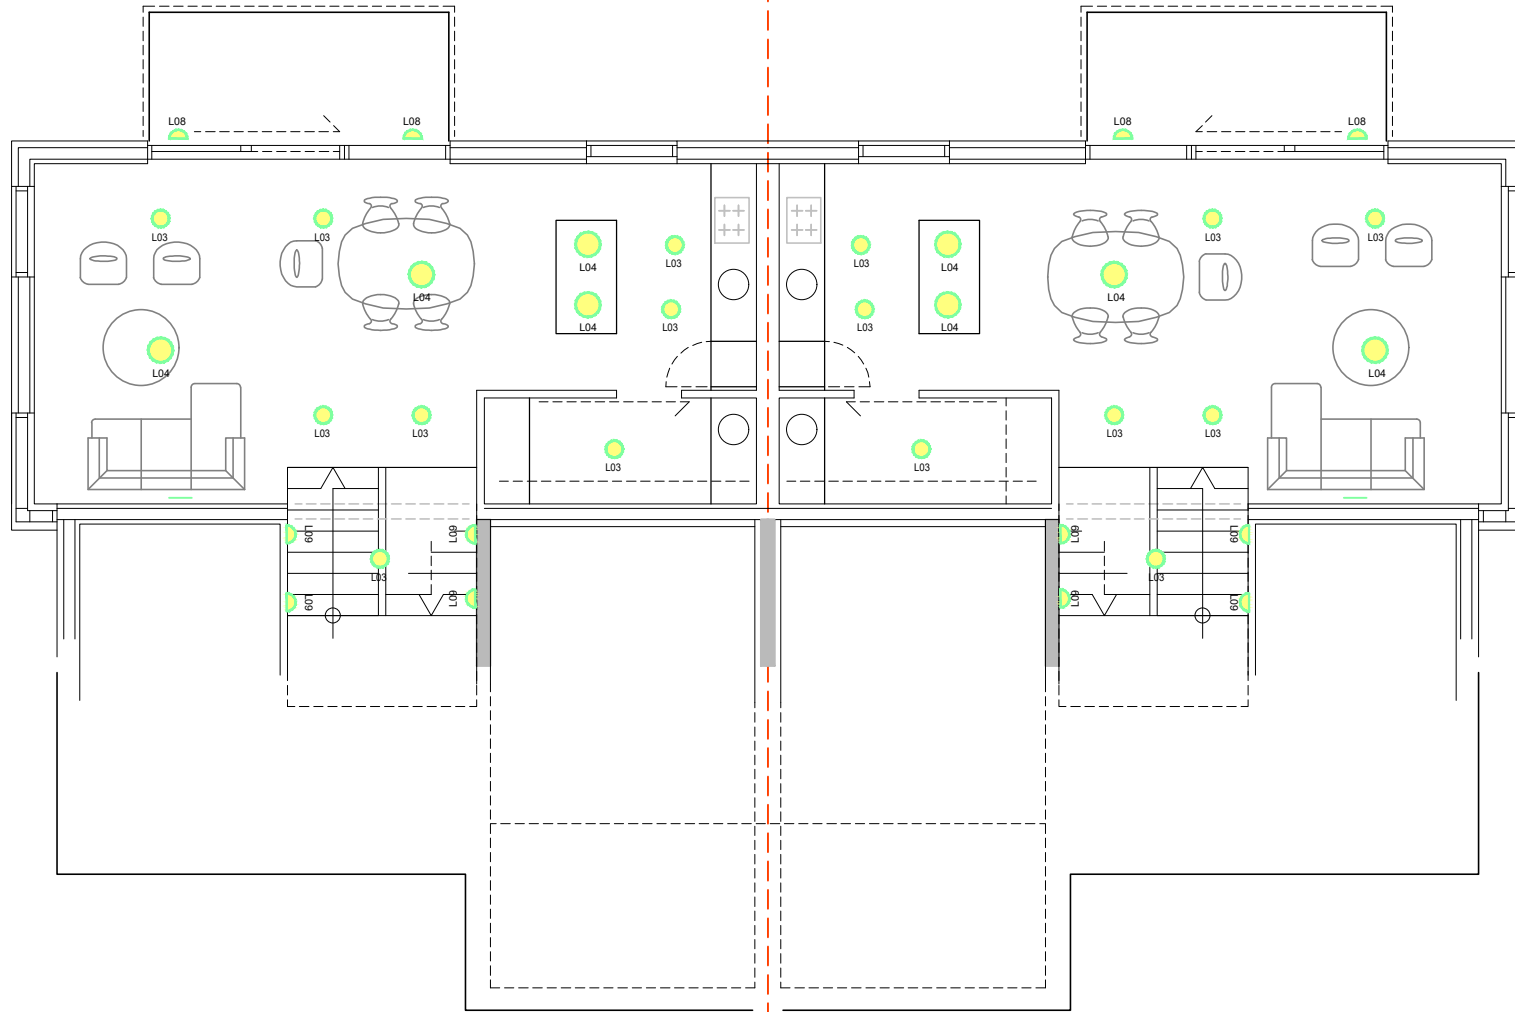

Blaðstærð - A4 1:100 / A2 1:50

HÖNNUÐUR:

Aron Jóhannsson

YFIRFARID:

Þór Stefánsson

SAMÞYKKT:

KT:

*Þór Stefánsson* 2104-3749

BREYTINGAR:

VERKHEITI:

Parhús

Tungurimi 12

Reykholti, Biskupstungum

VERKHLUTI:

Lampaplan

Efri hæð

Mkv: 1:50



**RAFLAGNATEIKNINGAR**

ÞÓR STEFÁNSSON RAFLIÐNFRÆÐINGUR  
EYRAVEGI 32 SELFOSSI SÍMI 897 8718  
NETFANG: raftekn@gmail.com

ÁRITUN ADALHÖNNUÐAR

ÚTPRENTAD: 25.5.2023 17:02:52

SÍÐAST VISTAD: 25.5.2023 16:53:06

TÖLVUNAFN: Rafliðgn 2665 23 05.dwg

SLÓÐ: F:\001\Verk\2023\2665 Tung 12\Teikningar


VERKNÚMUR: BLAÐ

2665-2023-028 8 af 10

DAGSETNING: 25 maí 2023

HEIMTAUG KOMI  
BEINT Á HÖFUÐVARROFA  
INNTAKSSTRENGUR

Tafla T

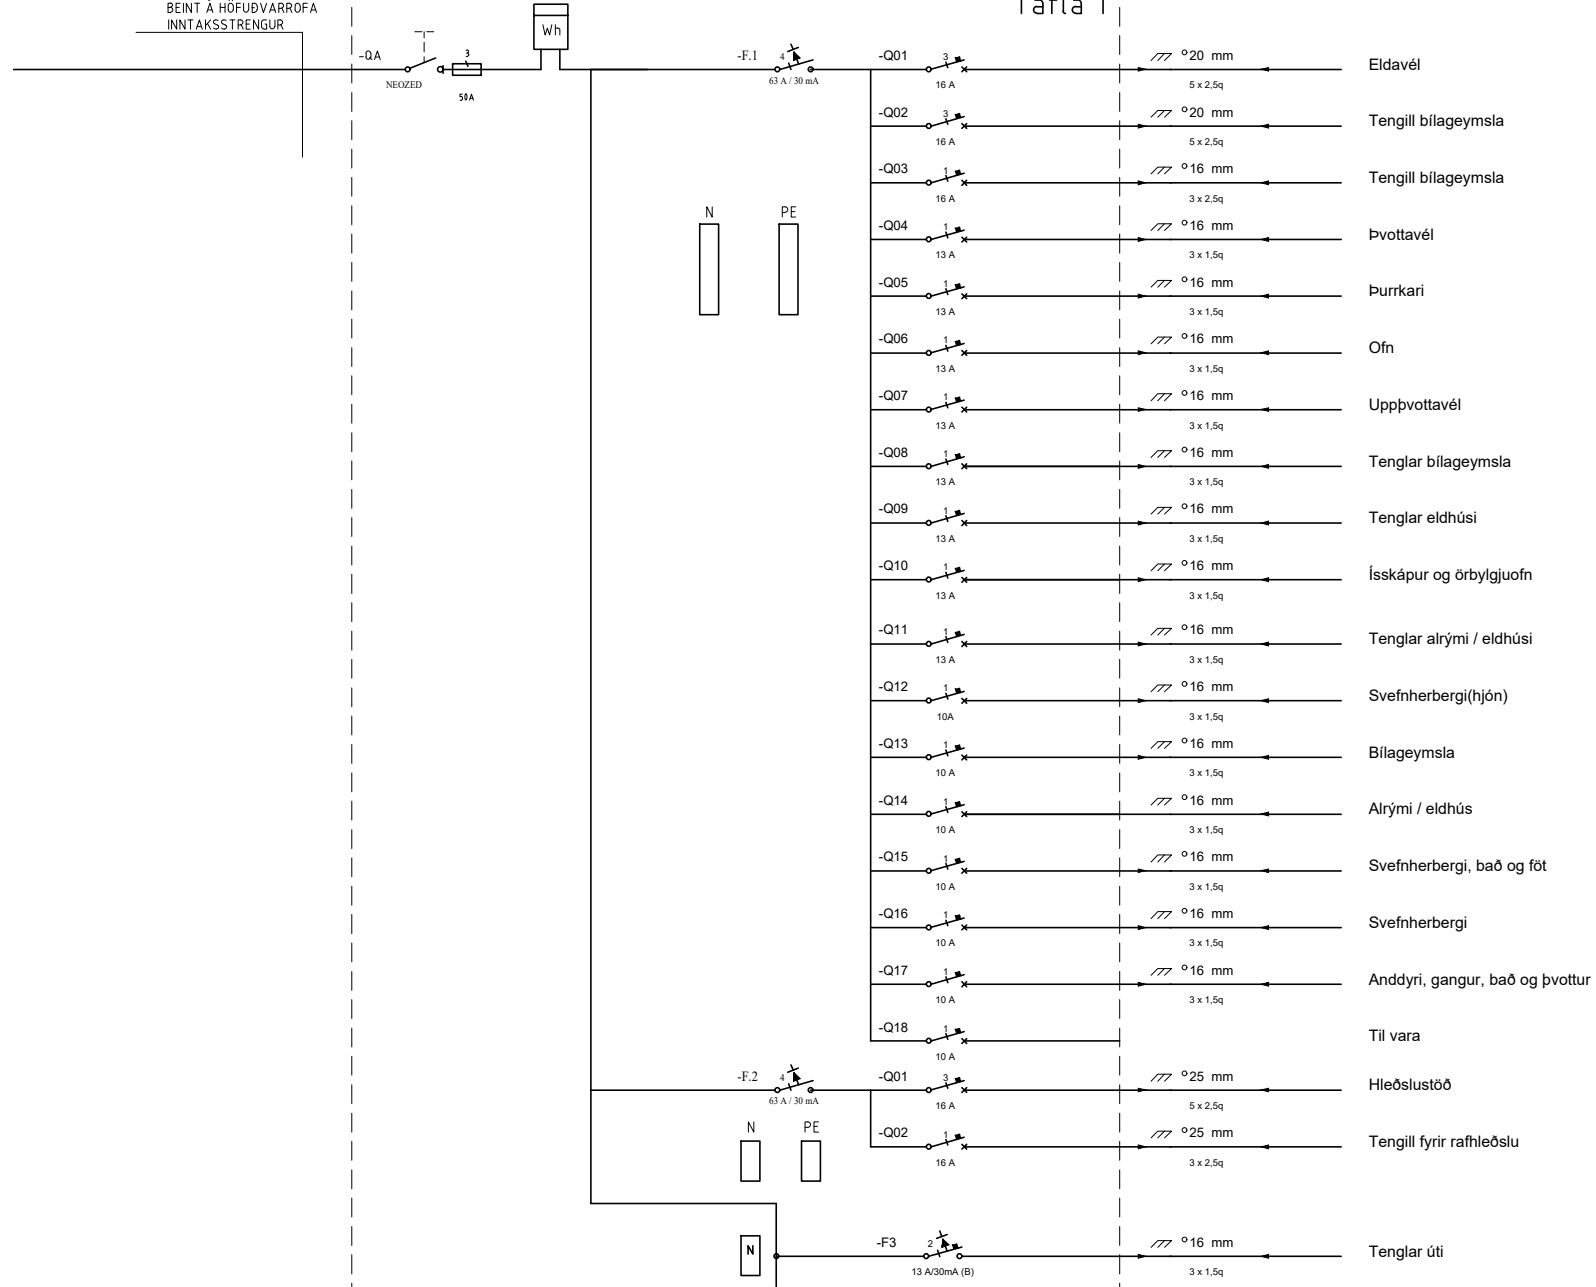

Blaðstærð - A4 1:100 / A2 1:50

HÖNNUÐUR:

Aron Jóhannsson

YFIRFARID:

Þór Stefánsson

SAMPYKKT:

KT:

*Þór Stefánsson 2104-3749*

BREYTINGAR:

VERKHEITI:

Parhús

Tungurimi 12

Reykholti, Biskupstungum

VERKHLUTI:

Einlínummynd

Tafla T

Mkv:Enginn



**RAFLAGNATEIKNINGAR**

ÞÓR STEFÁNSSON RAFLAGNFRÆÐINGUR

EYRAVEGI 32 SELFOSSI SÍMI 897 8718

NETFANG: rafteikn@gmail.com

ÁRITUN ADALHÖNNUÐAR

ÚTPRENTAD: 25.5.2023 17:02:52

SÍÐAST VISTAD: 25.5.2023 16:53:06


TÖLVUNAFN: Raflagng 2665 23 05.dwg

SLÓÐ: F:\ODD\Verk\2023\2665 Tung 12\Teikningar

VERKNÚMÉR: 2665-2023-028

BLAD: 9 af 10

DAGSETNING: 25 maí 2023

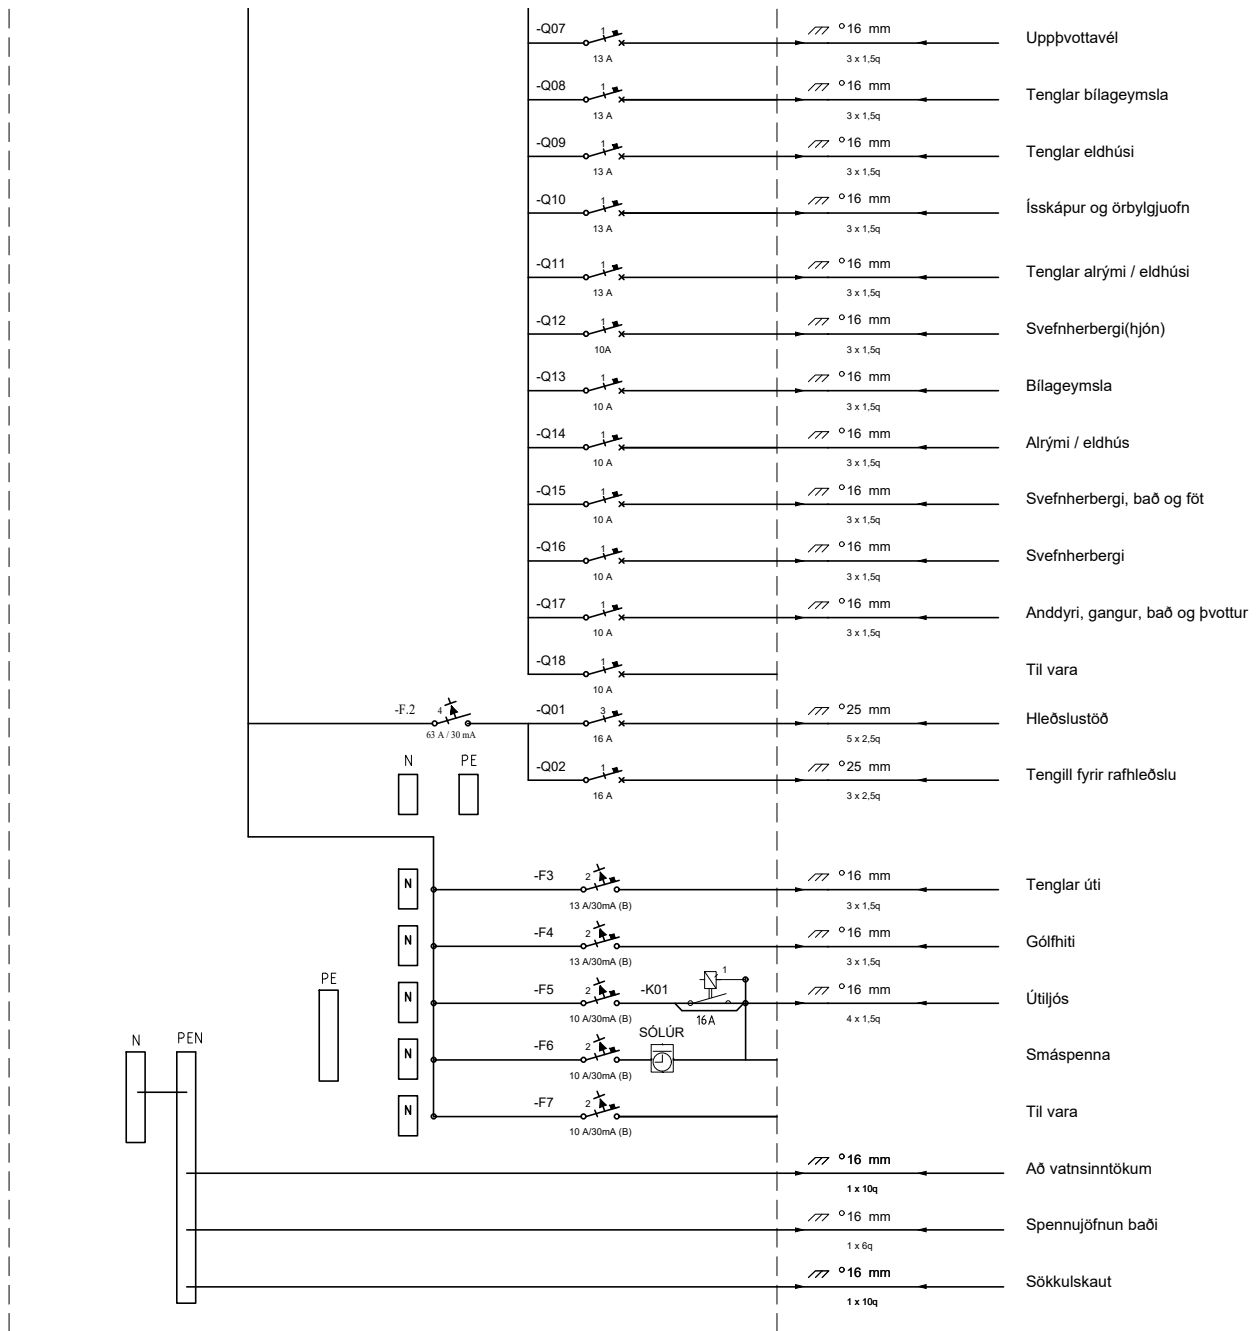

Bláðstærð - A4 1:100 / A2 1:50

HÖNNUÐUR:  
Aron Jóhannsson  
YFIRFARID:  
Þór Stefánsson  
SAMPYKKT: KT:  
*Þór Stefánsson 21064-3749*  
BREYTINGAR:

VERKHEITI:  
Parhús  
Tungurimi 12  
Reykholti, Biskupstungum

VERKHLUTI:  
Einlínummynd  
Tafía T  
Mkv:Enginn



**RAFLAGNATEIKNINGAR**  
ÞÓR STEFÁNSSON RAFIÐNFRÆÐINGUR  
EYRAVEGI 32 SELFÓSSI SÍMI 897 8718  
NETFANG: rafteikn@gmail.com

ÁRITUN ADALHÖNNUÐAR

ÚTPRENTAÐ: 25.5.2023 17:02:53  
SÍÐAST VISTAÐ: 25.5.2023 16:53:06  
TÖLUVUNAFN: Rafliagn 2665 23 05.dwg  
SLÓÐ: F:\DD\Verk\2023\2665 Tung 12\Teikningar

VERKNÚMÉR: 2665-2023-028  
BLAÐ: 10 af 10  
DAGSETNING: 25 maí 2023