


NR	x-hnit	y-hnit
1	429.160,65	408.723,27
2	429.155,58	408.729,47
3	429.161,08	408.733,81
4	429.166,14	408.727,61

TUNGURIMI 11B L236027, BLÁSKÓGABYGGD
LÓÐ 56m²


SPENNISTÖÐIN ER HLUTI AF DREIFIKERFI RARIK.

AFSTÖÐUMYNDIN ER TEIKNUD Í AUTOCADGRUNN FRÁ
EFLU EFH
HNITAKERFI ER ISNET 93.


NR:	DAGS	BREYTING	AF
Bölti ehf LYNGHEID1 23, 810 HVERAGERDI, S 8629329, sigjak@simnet.is			
RARIK: TUNGURIMI 11B REYKHOLTI			KVARDI: 1:200 BLADST. A3
SPENNISTÖÐ AFSTÖÐUMYND			REIKN: SpJ TEIKN: SpJ DAGS: 13.7.2023
SAMP.		Kt. 100745-6589	NR: 23001.9A1

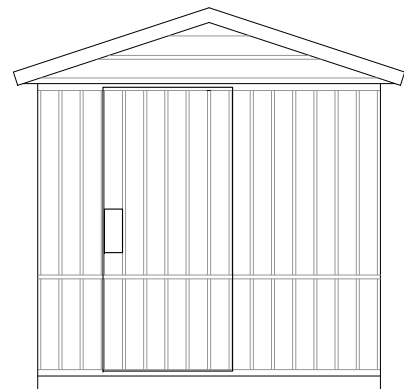


GAFL

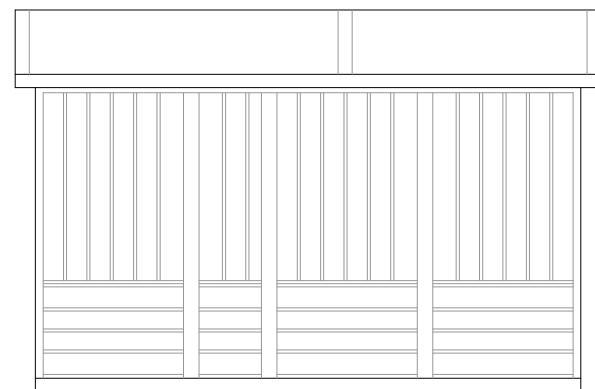


HLÍÐAR

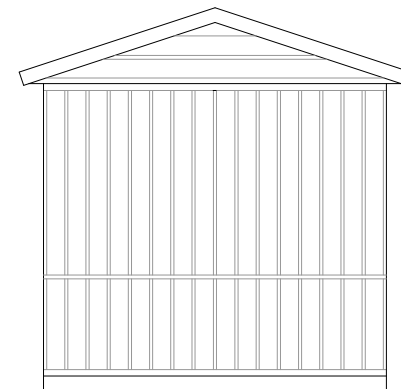

GAFL

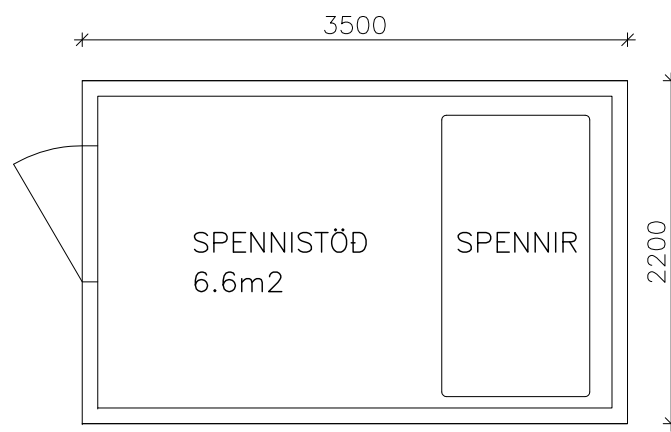

GRUNNMYND

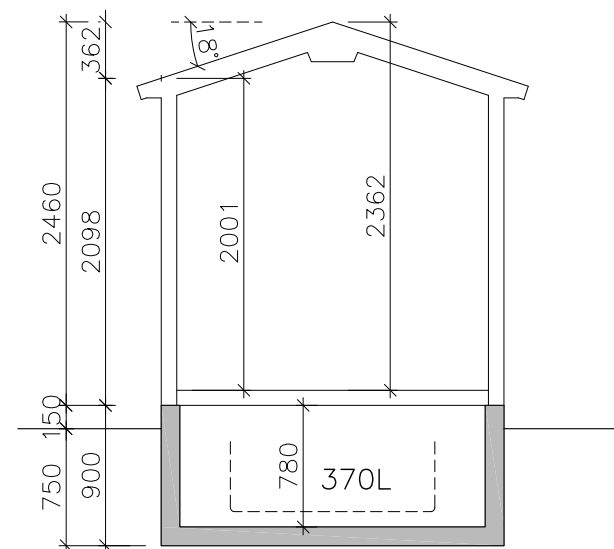

SNID

MANNVIRKID ER SPENNISTÖÐ Í DREIFIKERFI RARIK

HÚSID ER INNFLUTT EINGAHÚS FRÁ ABB
Á STEYPTUM LAGNAKJALLARA

HÚSID ER ÓEINANGRAD OG LOFTRÆST

VEGGIR ERU ÚR RYÐVÖRÐU STÁLI OG
TIMBURKLÆÐNINGU AÐ HLUTA YST
ÞAK ER ÚR STÁLI
GÓLF ERU STÁLPÖTUR

VARNIR GEGN OLÍUMENGUN
OLÍA Í SPENNI 199L
RÚMMÁL KERS UNDIR SPENNI 370L

SPENNIR: MAX 1200 kVA

FLATAMÁL HÚSS BRÚTTO 7.7 m²
RÚMMÁL HÚSS BRÚTTÓ 16.8 m³


NR:	DAGS	BREYTING	AF
-----	------	----------	----

Böti ehf LYGHEIDI 23, 810 HVERAGERDI, S 8629329, sigjak@simnet.is

RARIK: TUNGURIMI 11B REYKHOLTI	KVARDI: 1:50 BLADST: A3
SPENNISTÖÐ MAGNUM 350 GRUNNMYND, ÚTLIT, SNID OG SKÝRINGAR	REIKN: SpJ TEIKN: SpJ DAGS: 13.7.2023
SAMP.	Kt. 100745-6589 NR: 23001.9A2

Skráningartafla: TUNGURIMI 11B BLÁSKÓGABYGGÐ					Skrásetjari: Sigurður Þ Jakobsson														
Landeignanúmer: 236027				Kennitala: 100745-6589															
Matshlutanúmer: 01		Prenta		Útgáfa: 5.00		Dags: 13.7.2023													
Uppskipting og lýsing					Stærðir														
D0	D1	D2	D3	D4	D5	D5M	D6	D7	D8	D9	D10a	D10b	D11	D12	D13	D14	D15		
Lokun	Rými hæð-röð	Notkun texti	Höfuð- flokkun	Eignar- hald	Botnflötur m²	Milliflötur m²	Stigar m²	Op m²	Brúttóflötur m²	Brúttóflötur sh < 1,8	Salarhæð min	Salarhæð max	Brúttó rúmmál m³	Nettóflötur m²	Birt flatarmál m²	Reiknitala skiptarúmmáls	Skipta- rúmmál m³		
		Matshluti			7,7	0,0	0,0	0,0	7,7	0,0			18,3	6,6	7,7			14,388	
		Botn											1,5						
	01	1. Hæð			7,7	0,0	0,0	0,0	7,7	0,0			16,8	6,6	7,7				
A	0101	Spennistöð	T	0101	7,7				7,7		2,00	2,34	16,8	6,6	7,7	2,18	14,388		
Athugasemdir																			
Sameignir sumra																			
	Eignar- hald	Notkun texti	Y- eignarhald	Notkun texti	Reikni- regla	Eignarhlutur													
					Skiptarúmmál														
	Eignar- hald	Notkun texti	Birt flatarmál m²	Séreign m³ án sameignar	Séreign og sameign m³														
	0101	Spennistöð	7,7	14,388	14,388														
			Alls	7,7	14,388	14,388													


NR:	DAGS	BREYTING	AF
<i>Bölti ehf</i> LYGHEIDI 23, 810 HVERAGERDI, S 8629329, sigjak@simnet.is			
RARIK: TUNGURIMI 11B REYKHOLTÍ			KVARDI: BLADST: A3
SPENNISTÖÐ MAGNUM 350			REIKN: SPJ
SKRÁNINGARTAFLA			TEIKN: SPJ
			DAGS: 13.7.2023
SAMP.		Kt. 100745-6589	NR: 23001.9A3

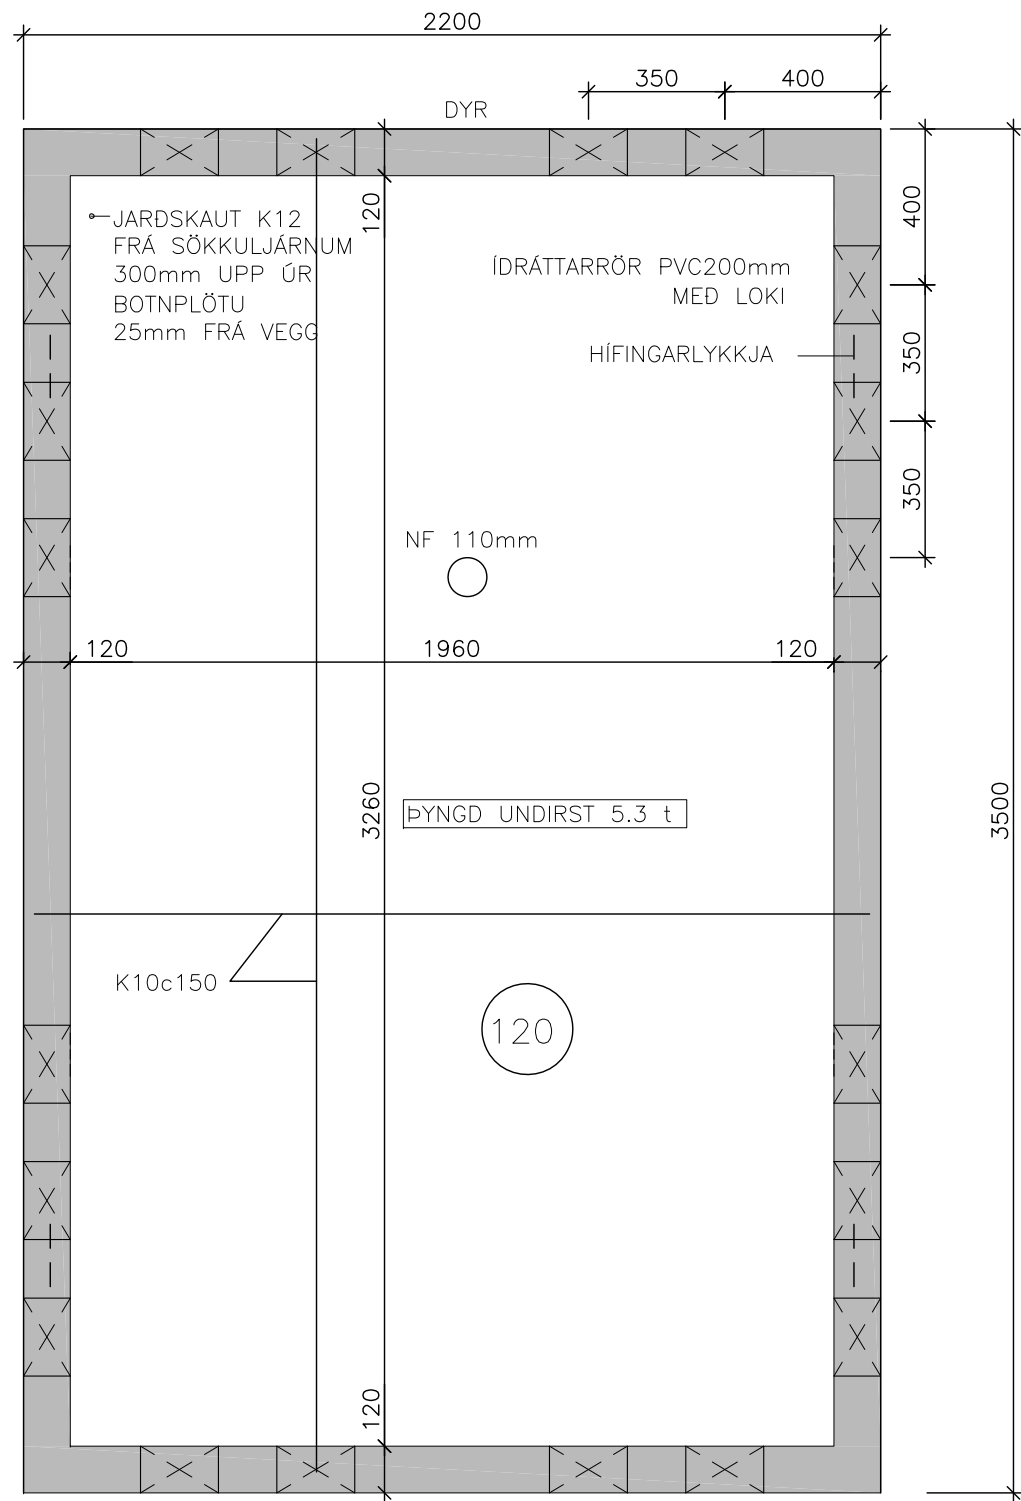


GRUNNMYND

GRUNDUN


GRAFA SKAL FYRIR UNDIRSTÖÐUM NIÐUR Á HEILLEGAN BURÐARHÆFAN BOTN.
 UNDIR SÖKKLA SKAL FYLLA MED FRÖSTÖRUGGRI GRÚS BLEYTA HÆFILEGA OG ÞJAPPA VEL
 ÞJÖPPUN SKAL UPPFYLLA EFTIRFARANDI KRÖFUR (PLÖTUPRÓF):
 $E2 \geq 100 \text{ MPa}$
 $E2/E1 \leq 2,2$
 JAFNA SKAL FYLLINGU MED ÞUNNU SANDLAGI UNDIR BOTNPLÖTU.

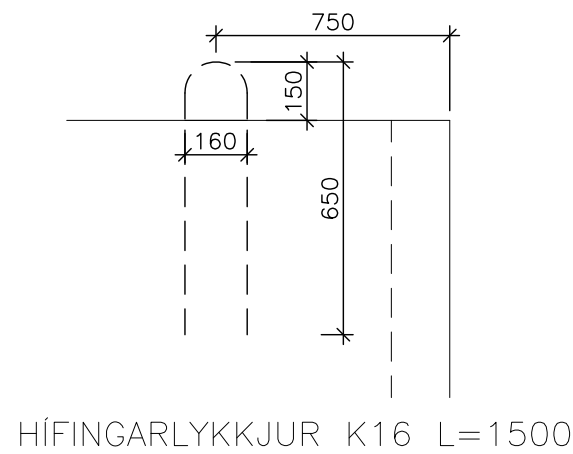

HÍFINGARLYKKJUR K16 L=1500

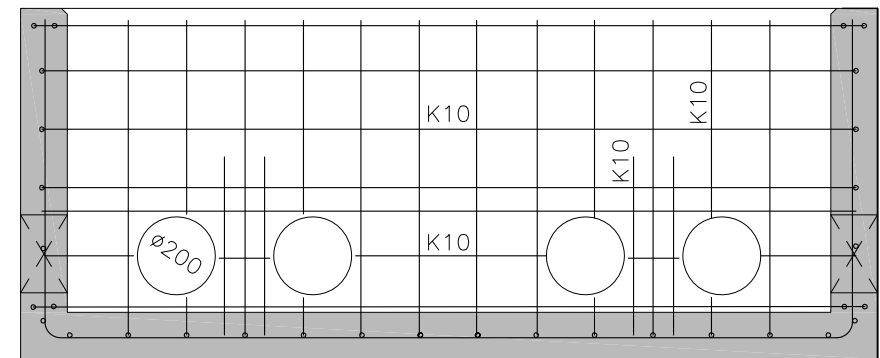

JÁRN VIÐ GÖT

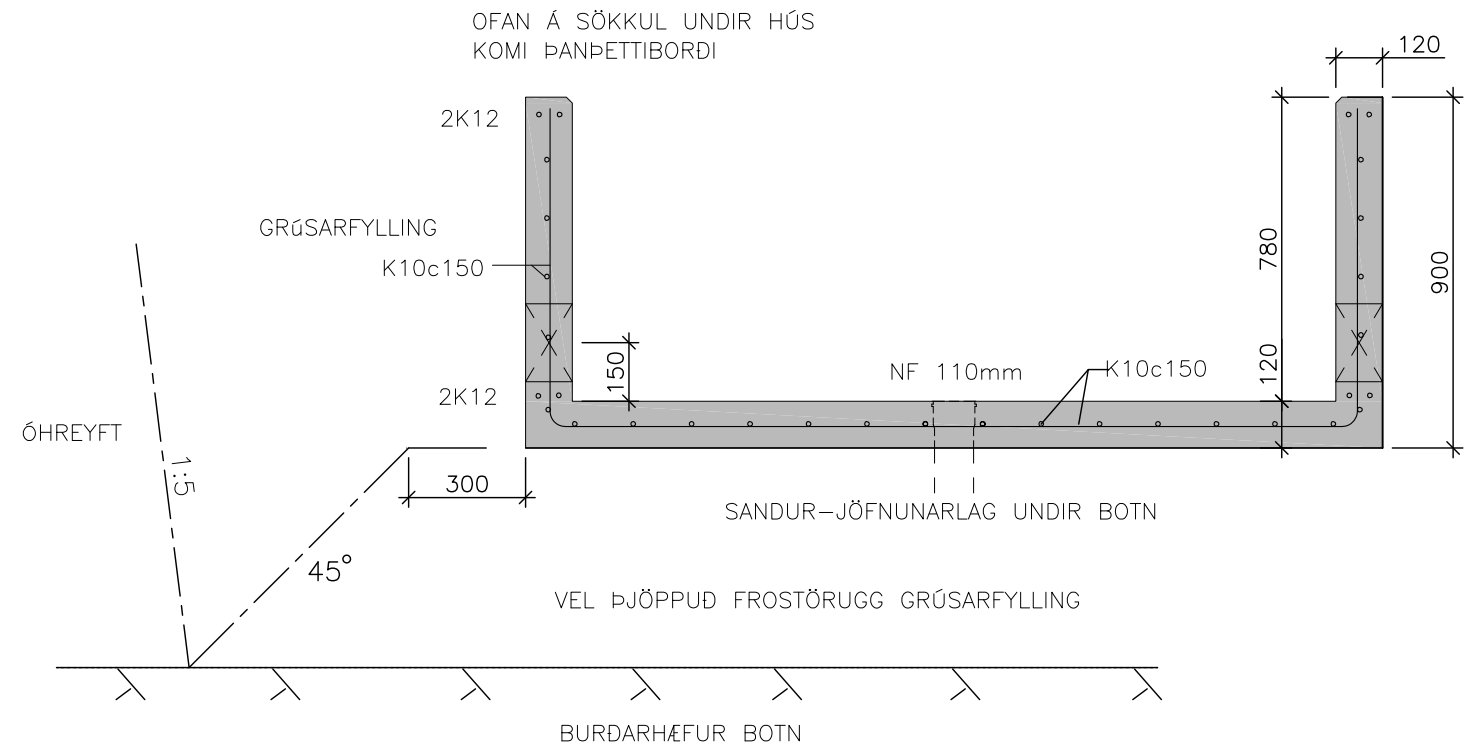

SNID - GRUNDUN

SKKEYTING LÁR. K12 Í HORNUM

JÁRN:
 K MERKIR KAMBSTÁL B500C SAMKV. FS ENV 10080
 GRIND SÉ Í MIÐJUM VEGG OG PLÖTU
 ÖLL LÁRÉTT JÁRN Í VEGGJUM BEYGJAST SKEYTILENGD FYRIR HORN
 SKEYTILENGD JÁRNA ER 40x JÁRNAÞVERMÁL
 VINKLAR BEYGIST UM HJÓL MED ÞVERMÁL 10x JÁRNAÞVERMÁL
 MNINSTA STEYPUHULA ER 40mm AD UTAN OG 30mm AD INNAN

STEINSTEYPA:
 STEYPUGÆDI C30/35 SEMENTSMAGN A.M.K. 320 Kg/m³
 V/S-TALA < 0.55
 LOFTINNIHALD STEYPU 6-8 % (EFTIR DÆLINGU)
 HÁMARKS KORNASTÆRD 30 mm (d max)

NR:	DAGS	BREYTING	AF
Böti ehf LYNÐHEIDI 23, 810 HVERAGERDI, S 8629329, sigjak@simnet.is			KVARDI: 1:20
RARIK: SPENNISTÖÐ SPENNISTÖÐ MAGNUM 350 FORSTEYPTAR UNDIRSTÖÐUR			REIKN: SpJ TEIKN: SpJ DAGS: 18.8.2017
SAMP.		Kt. 100745-6589	NR: 17005- B1