Umhverfis- og tæknisvið Uppsveita
Yfirfarið
02 FEB 2018
Byggingarfulltrúi

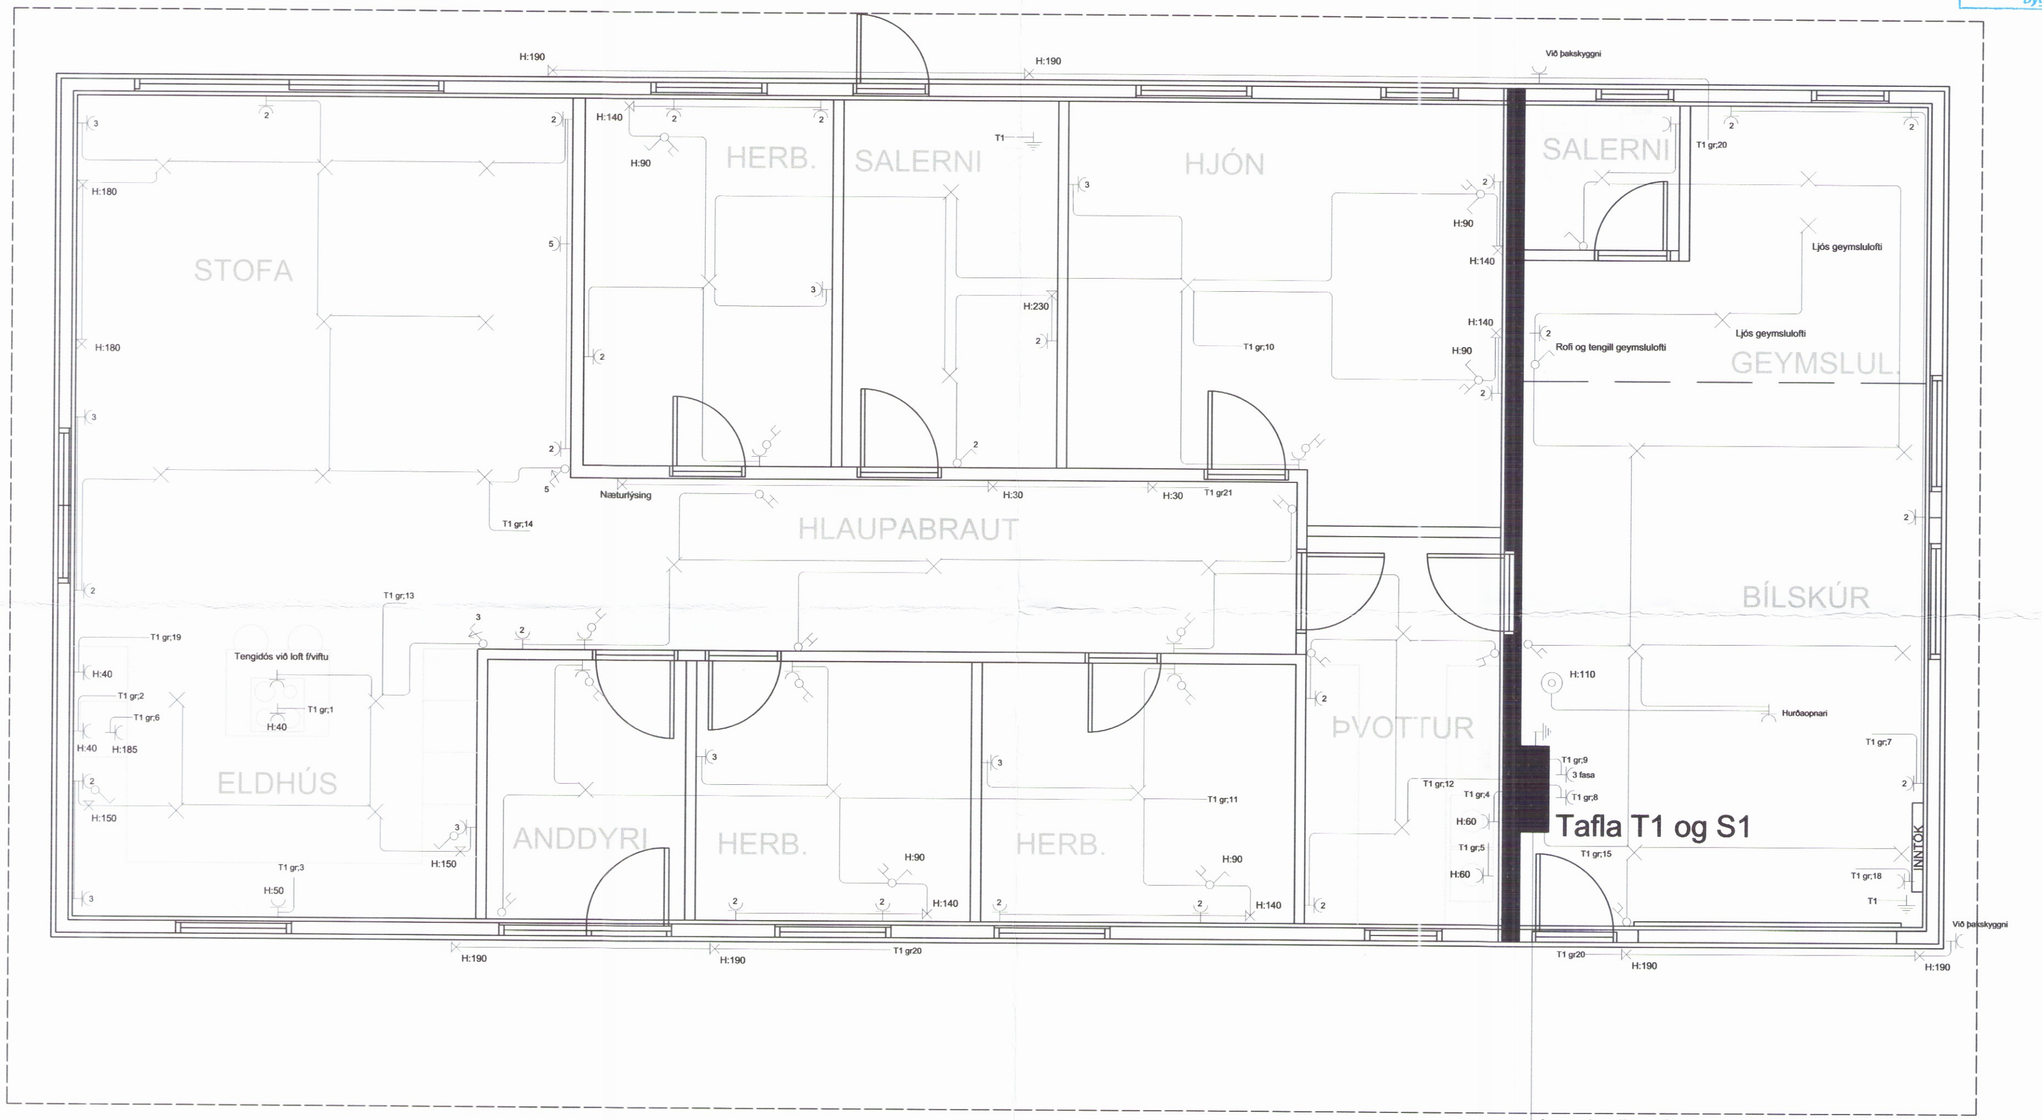

Inntaksrör rafmagn og sími
2*50mm, leggist að lóðarmörkum

FYRIRTÆKI	VERKHEITI: URÐARHOLT	SAMÞYKKT	BLAÐ: 1 AF 5
	VERKHLUTI: RAFLÖGN 2889	TEIKNAÐ: RP	KVARÐI: 1/50
		YFIRFARIÐ: RP	ÚTG.
		HANNAÐ: RP	DAGS: Sept.'17
			BREYTT
			VERKN: