


**FRÁGANGUR SÖKKULSSKAUTS
 EKKI Í KVARÐA**

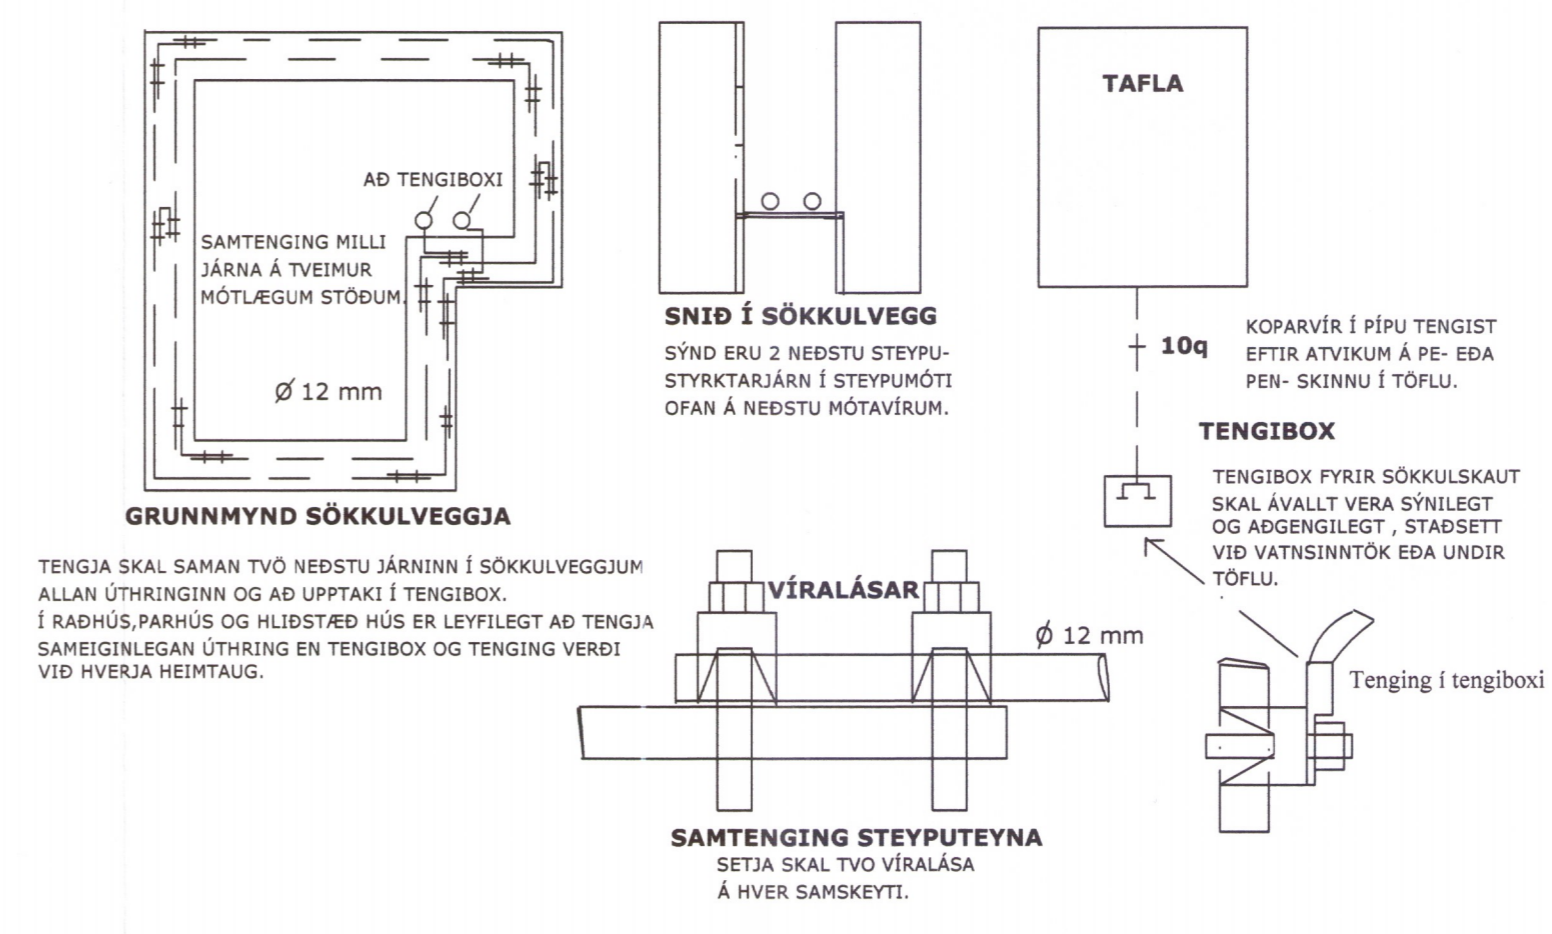

SAMRÆMINGARHÖNNUÐUR			
MÆLIKVARDI 1:500			
BREYTINGAR			
ÚTG.	DAGS.	BREYTING	HA. YF.
STROKKHÓLL EHF RAFHÖNNUNARSTOFA BIRKIVELLIR 18 800 SELFOSS, SÍMI 897 1854			
VERKHLUTI Afstada, snið, sökkulskaut 3573-19			
VERKKAUPI			
GÖTUHEITI Vaðstígur 5, Kringla 2			
STAÐUR Grímsnes og Grafningshreppur			
HANNAÐ MG	TEIKNAD MG	YFIRF. MG	BLAÐ NR. 1
DAGS. 3.6.2019	VERK NR.		N. BLAÐ NR. 2
TEIKN.NR.			UTGAFA A
SAMP. <i>MS</i> Magnús Magnússon KENNIT Kt. 100669-5449			