




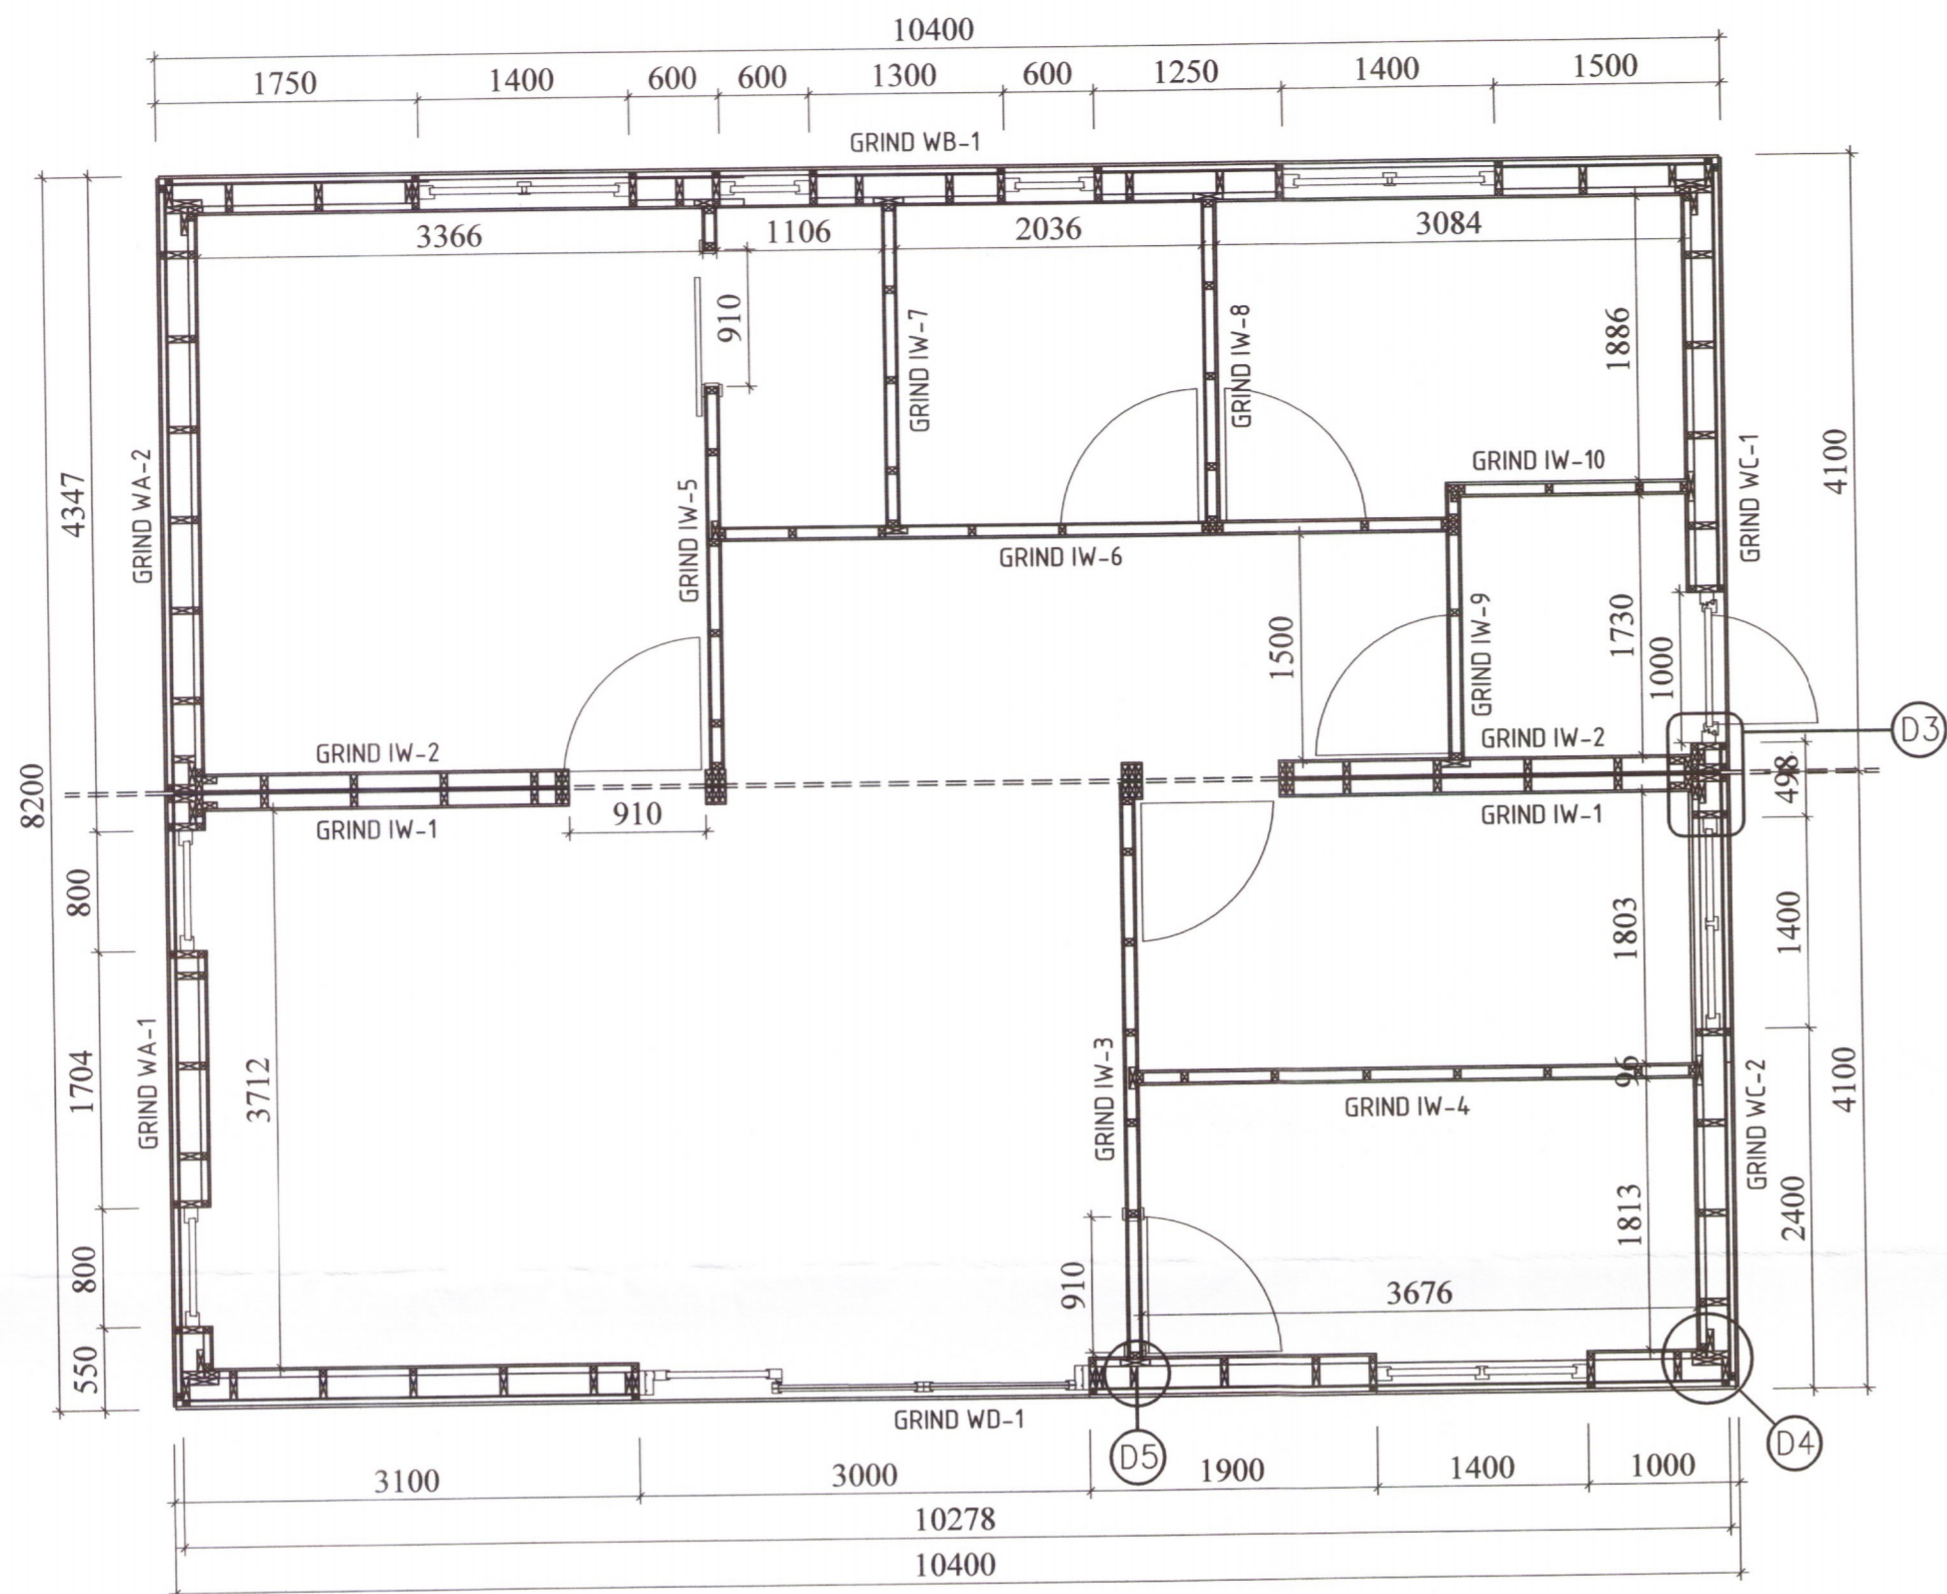

Umhverfis- og tæknisvið Uppsveita
 Yfirfarið
 30. okt. 2019
 David S. S. S.
 Byggingarfulltúi

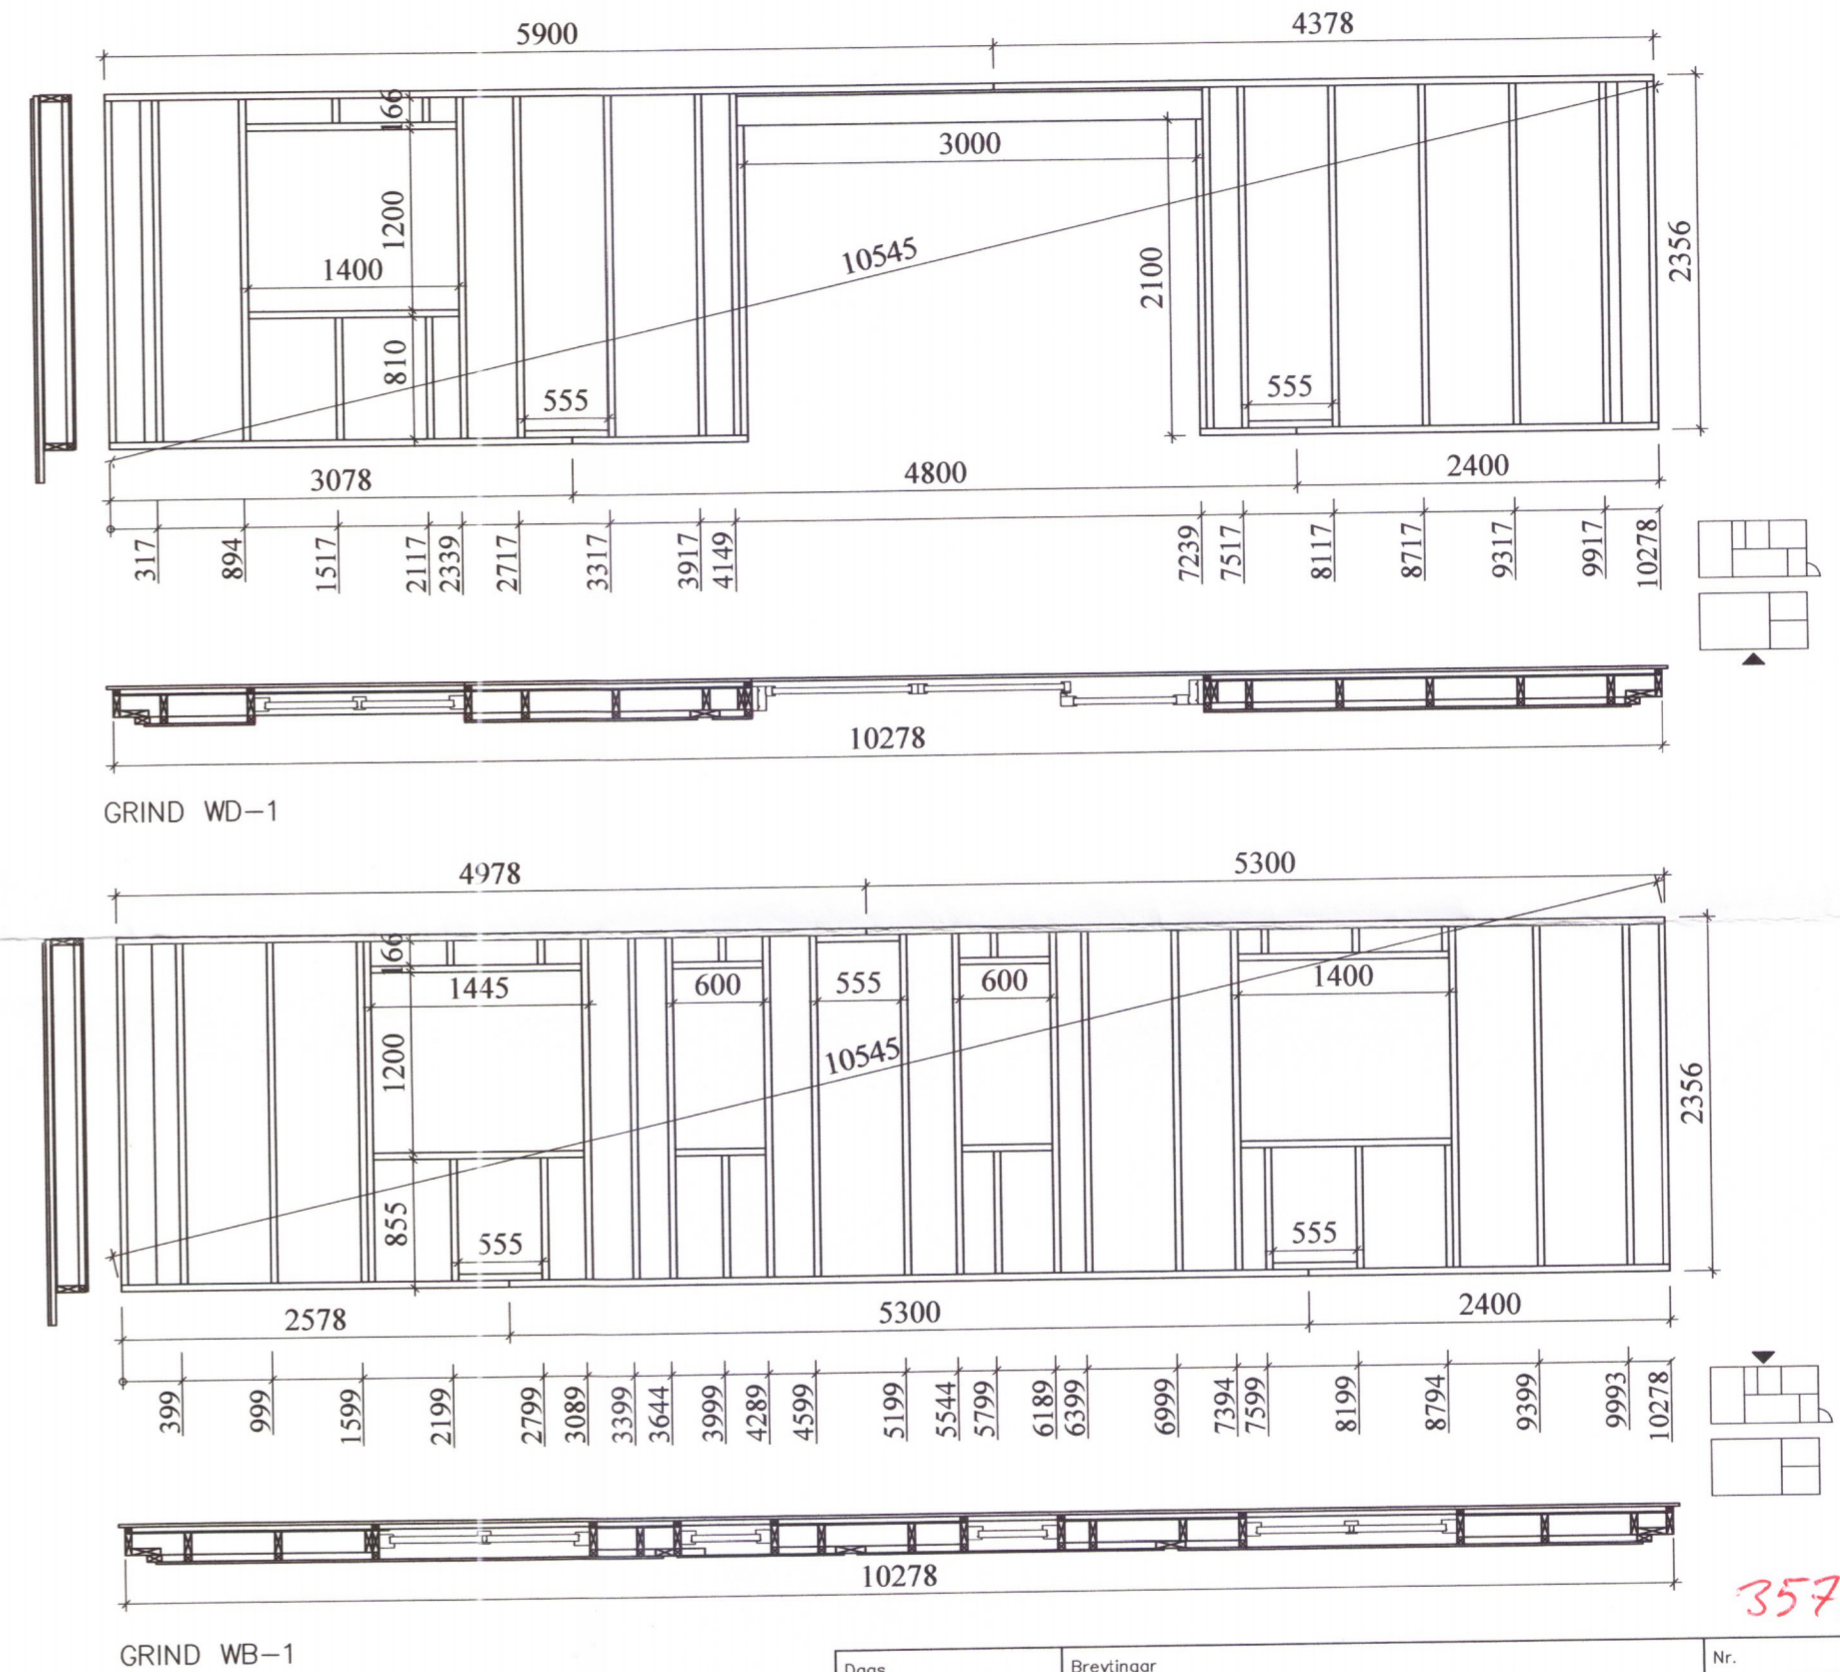

VEGGJAGRINDUR - GRUNNMYND

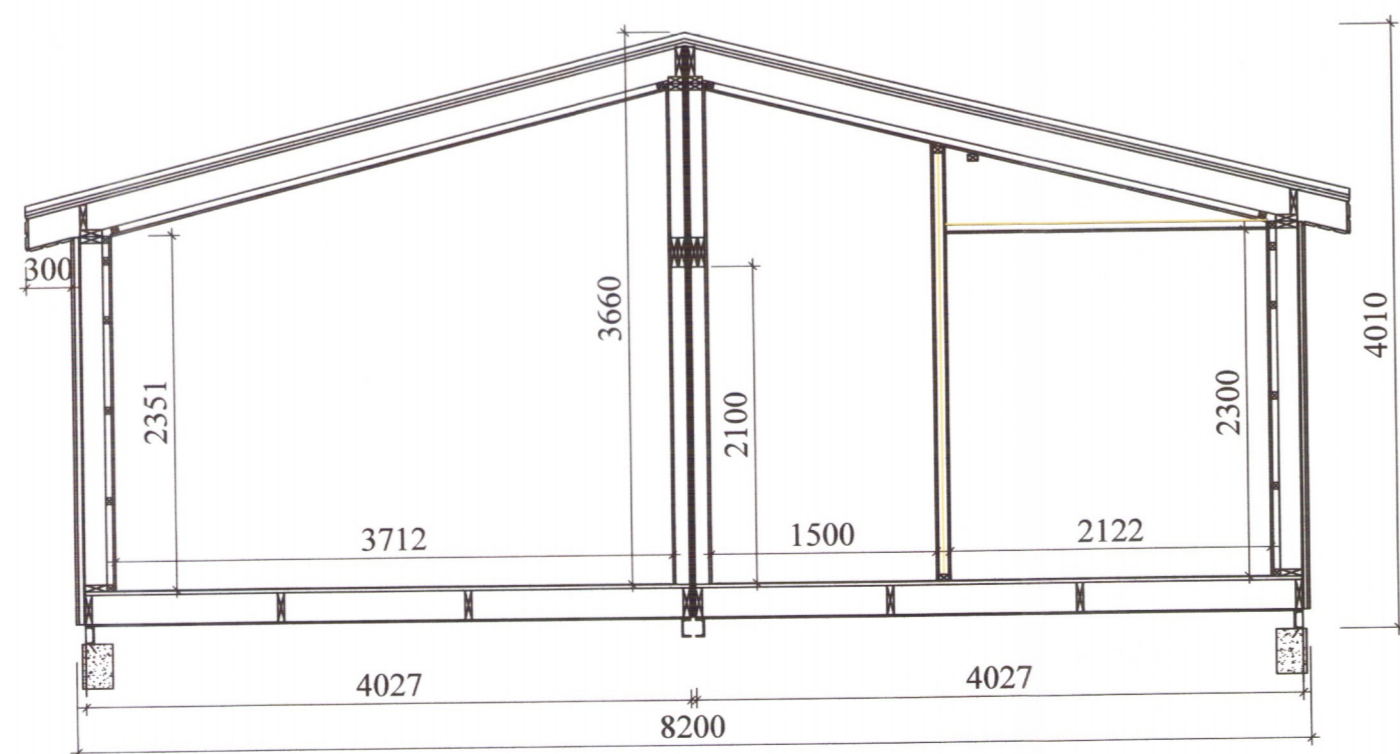

Dags.	Breytingar	Nr.	Nofn
 meter teiknistofa ehf Þverholt 3, 270 Mosfellsbær			
Sími: 5678922, Gsm: 8940059 meter@meter.is, www.meter.is		ARTUN SAMRÆMINGARHÖNNUDAR: 	
VAÐSTÍGUR 5, GRÍMSNES - OG GRAFNINGSHREPPUR			
VEGGJAGRINDUR, GRUNNMYND OG SNIÐ			
TÖLVUSKRÁ 766-801-Kringla 2	HANNAÐ FÓ	TEIKNAD FÓ	YFIRFARIÐ FÓ
SAMÞYKKT Friðrik Ólafsson 2303592459	TEIKNING NR. B-05	MKV. 1:50	ÓTGÁFA 01-A2
	DAGS. 28.10.2019	VERK NR. 766	BLAD NR. 5