




Undirskrift hönnuðar aðaluppdráttar / samræmingarhönnuðar

Gjish Gunnarsson

Mælakassi á norður hlið

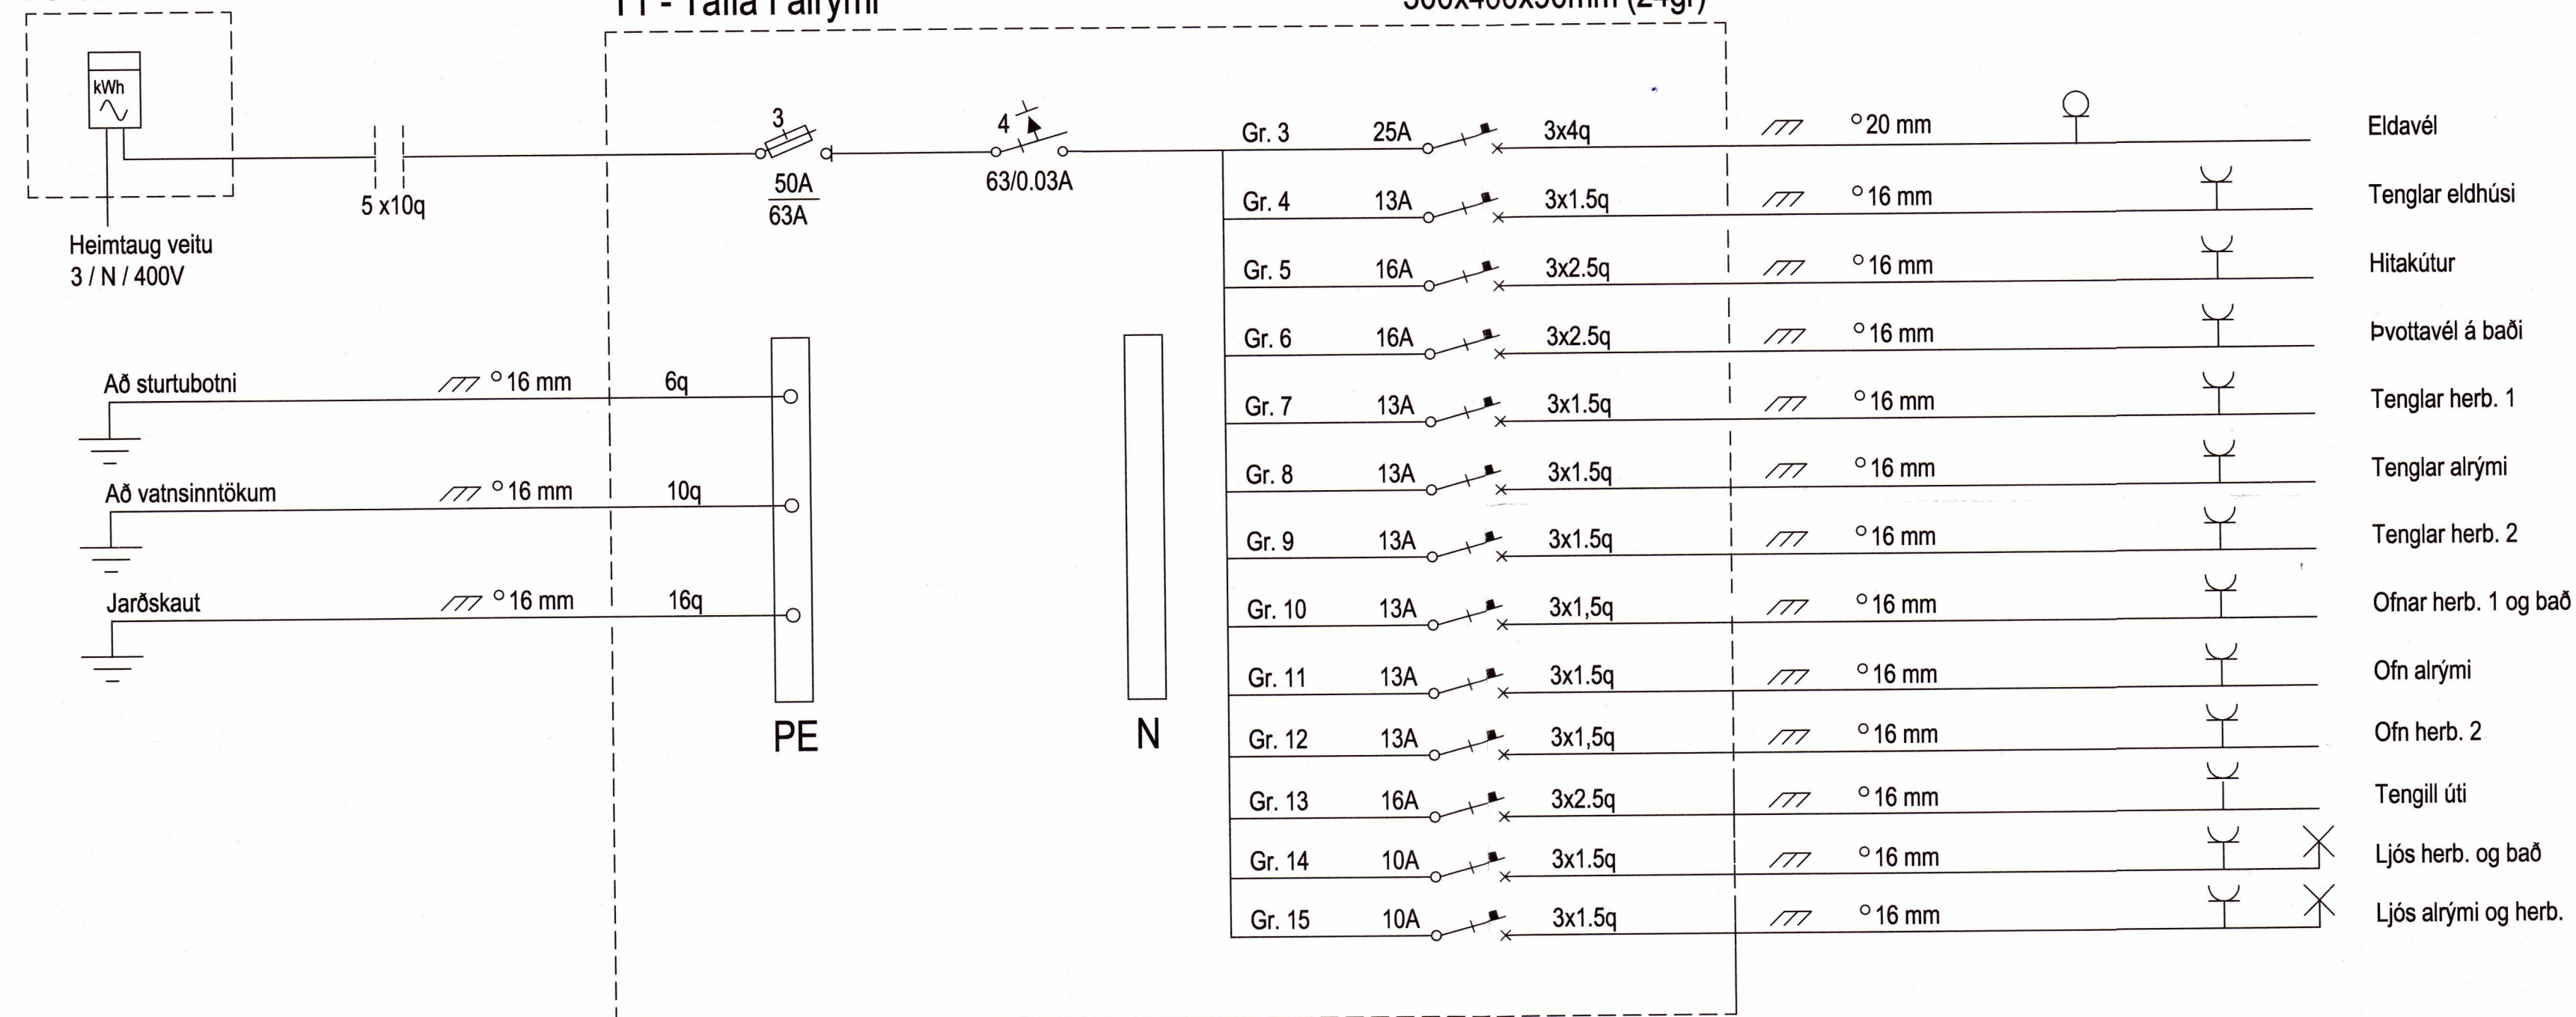

20201874

Verkheiti
Vaðstigur 3
Grímsnes- og Grafningshreppur
801 Selfoss

Lýsing
Raflögn
Einlínunmynd af töflu

Skýringar

Dags	Kvarði
Ágúst 2020	A2
Hönnuður GV	Teiknað GV
Blað 3 af 3	Verknúmer 2008-334

Gunnar Viggósson kt: 010564-3449
Lögiltur raflagnahönnuður
Suðurási 28 110 Reykjavík
Sími : 822-2855 e-mail: gviggo@simnet.is
Undirskrift: *Gunnar Viggósson*