



ÞAK, GRUNNMYND. 1:50


Umhverfis- og Tæknisvið Uppsveita
Yfirfarið
26 AUG 2020
Byggingarfulltrúi

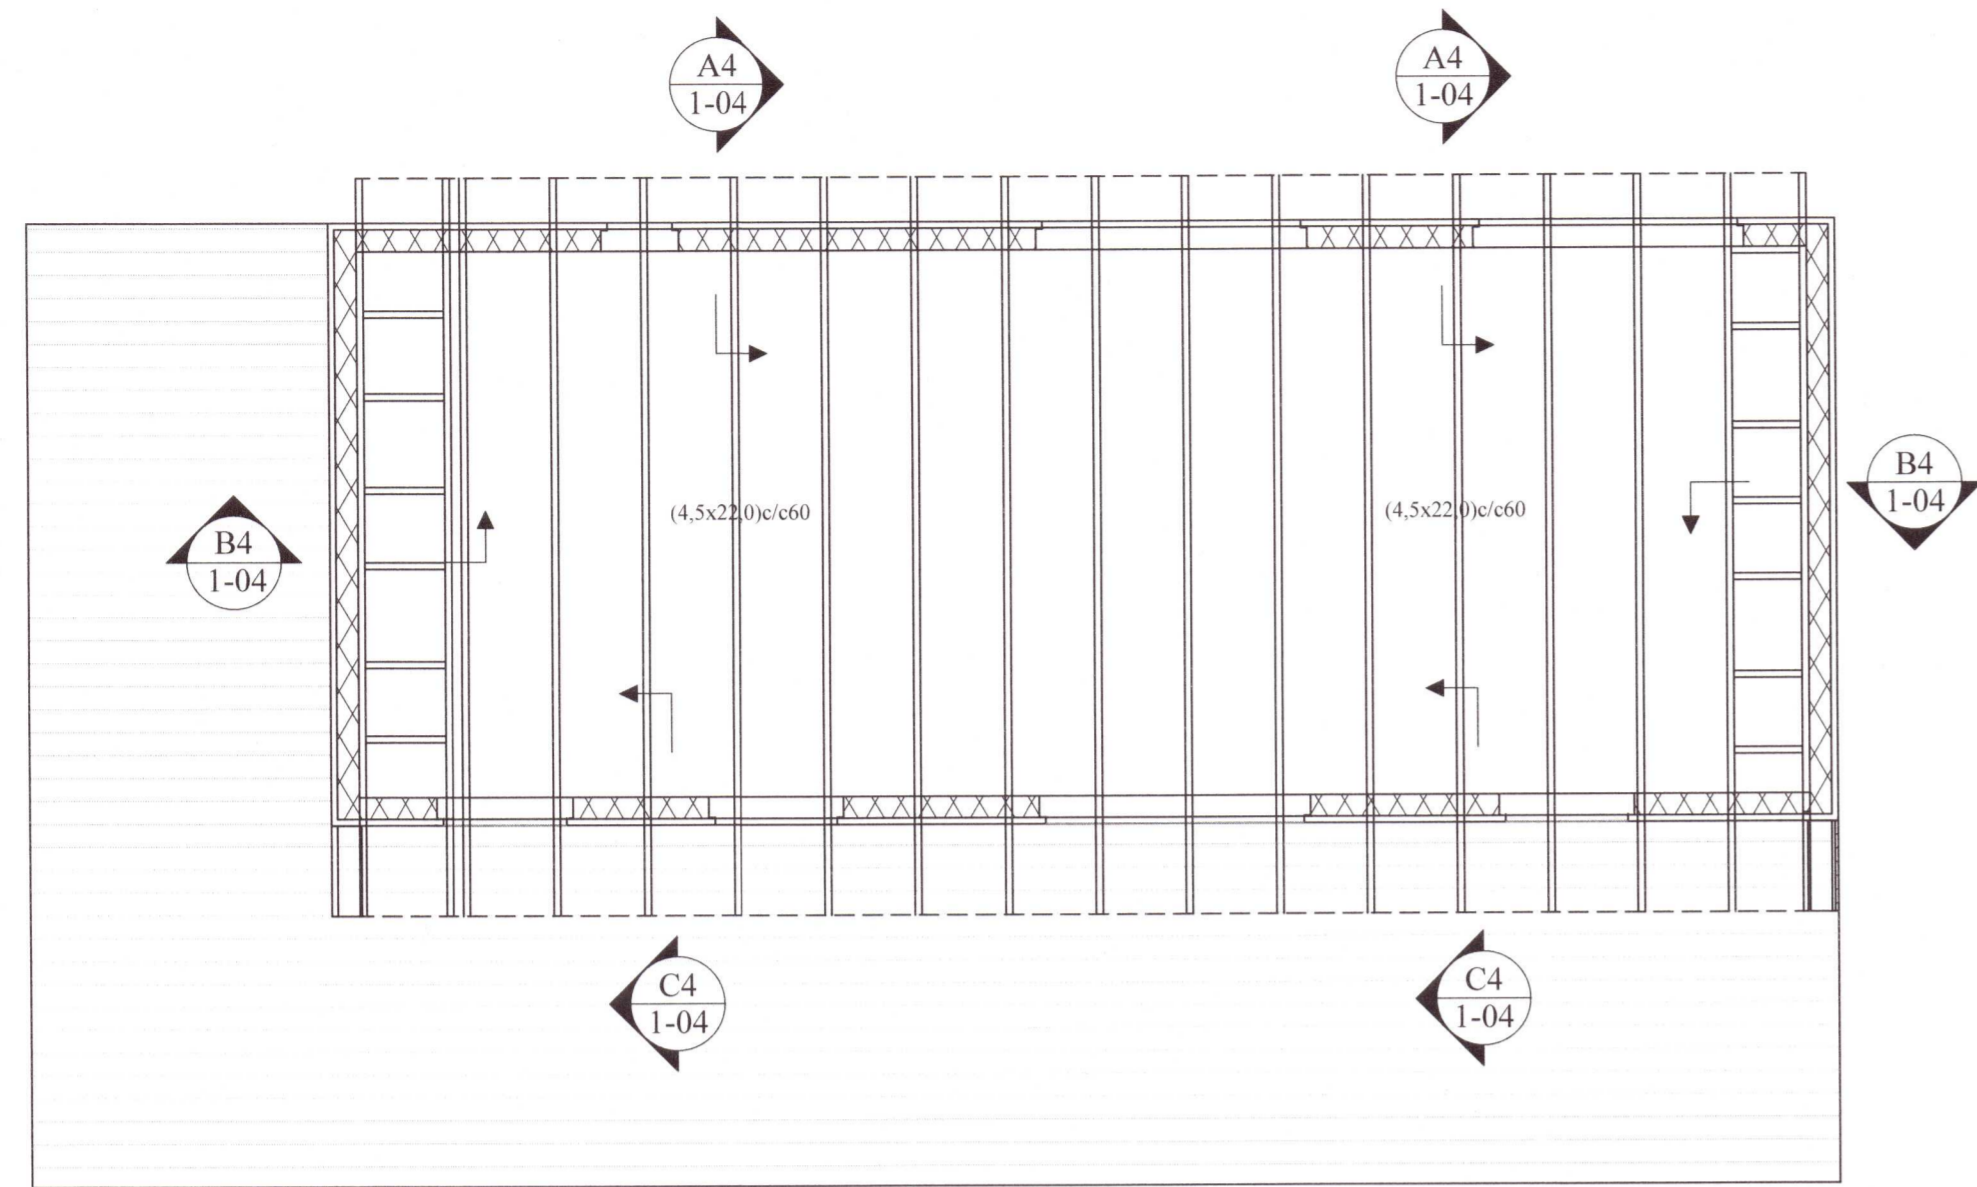


A4 SNIÐ. 1:10
1-04

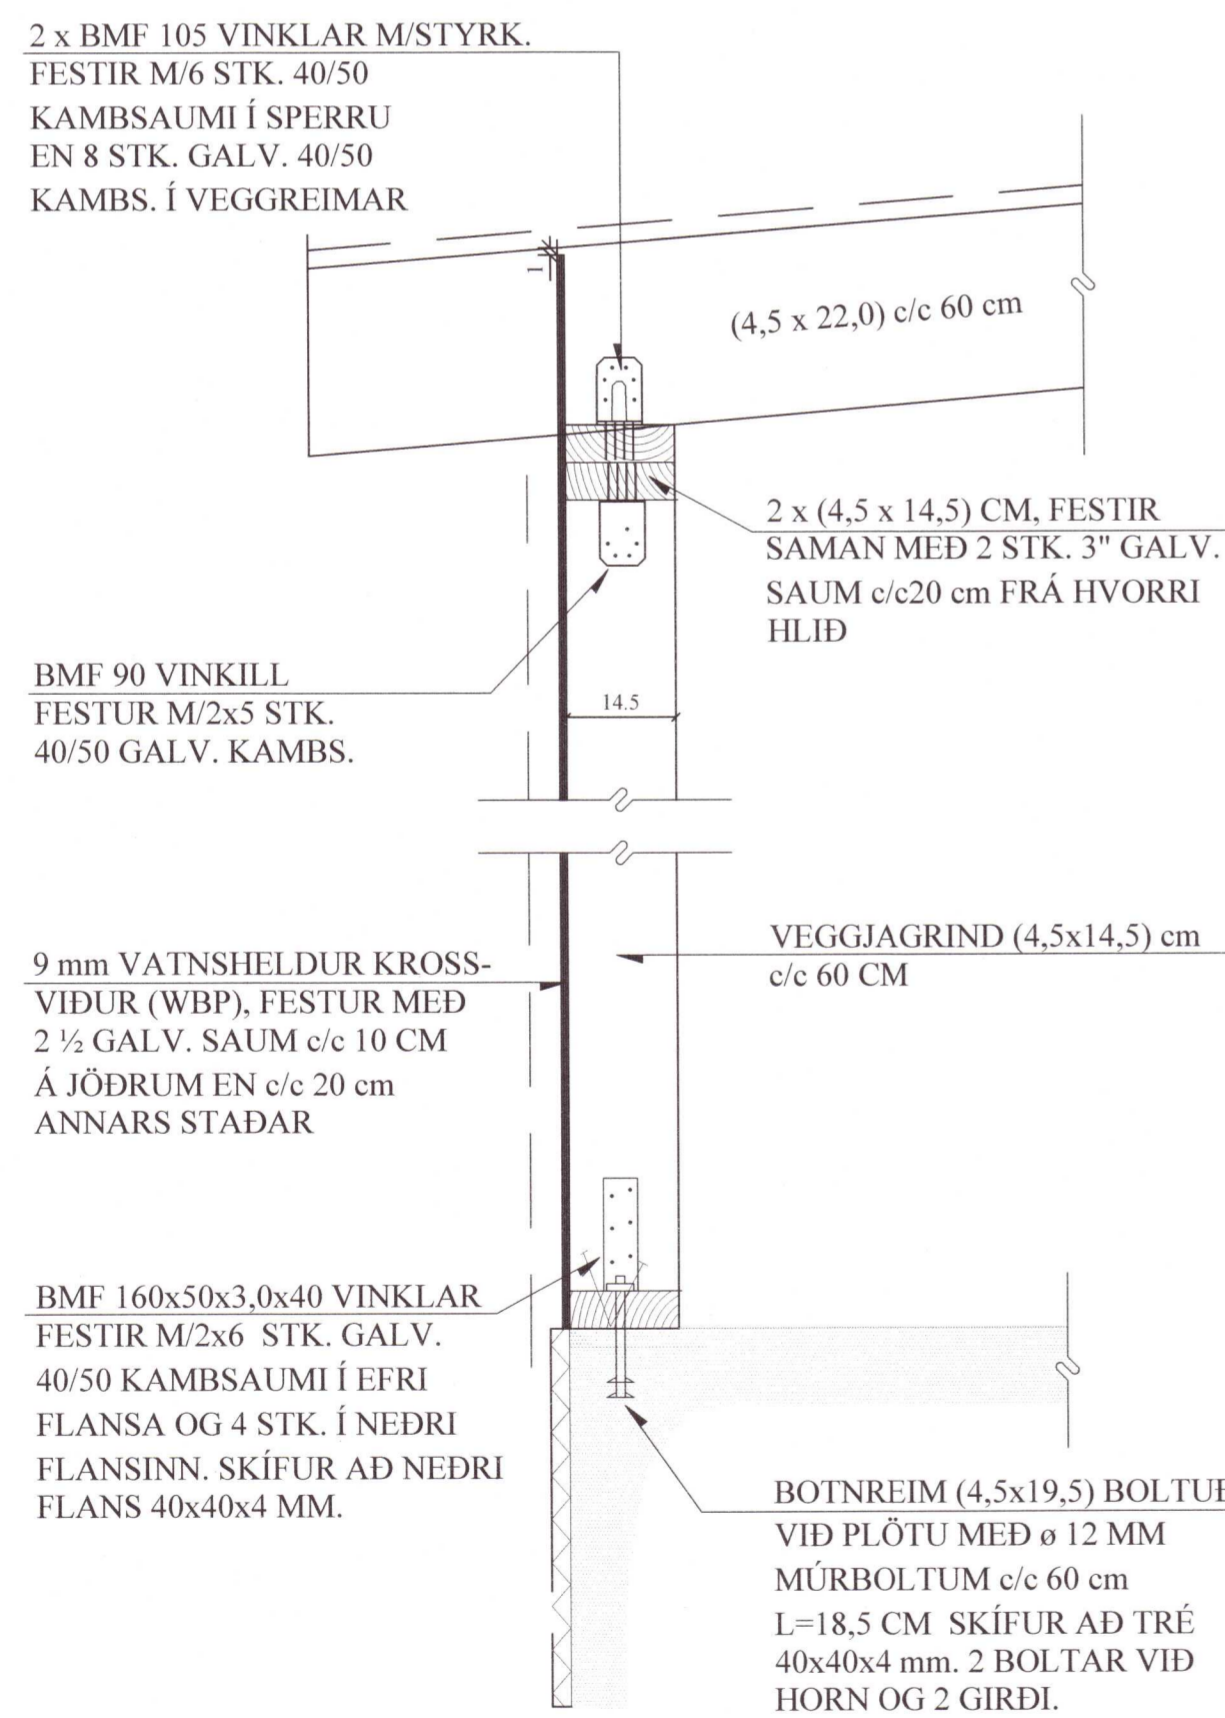

B4 SNIÐ. 1:10
1-04

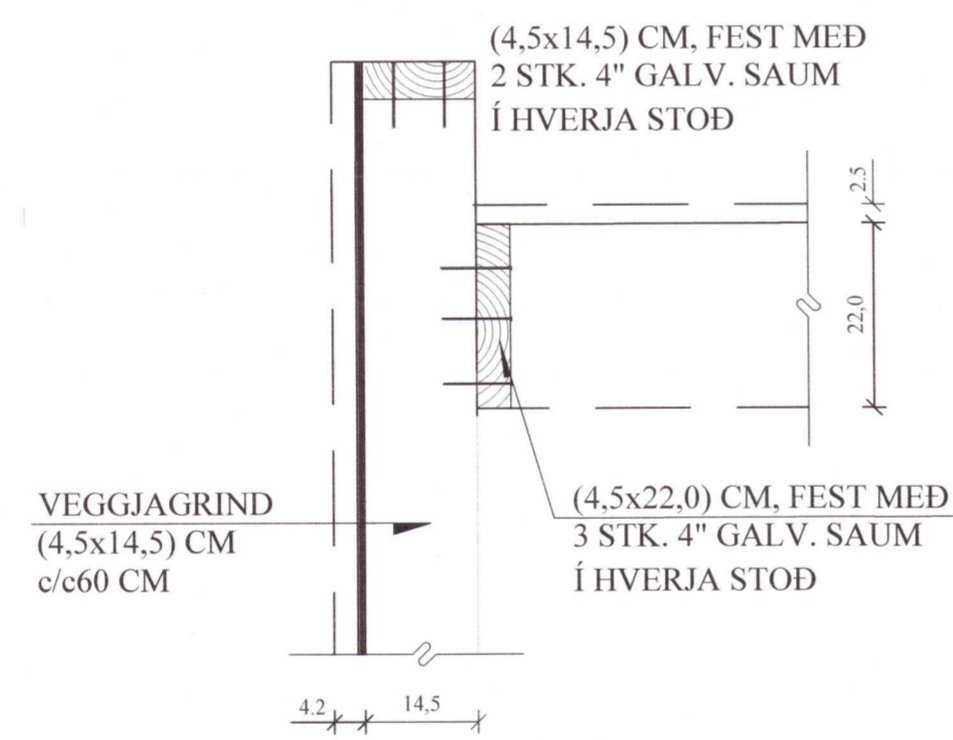

C4 SNIÐ. 1:10
1-04

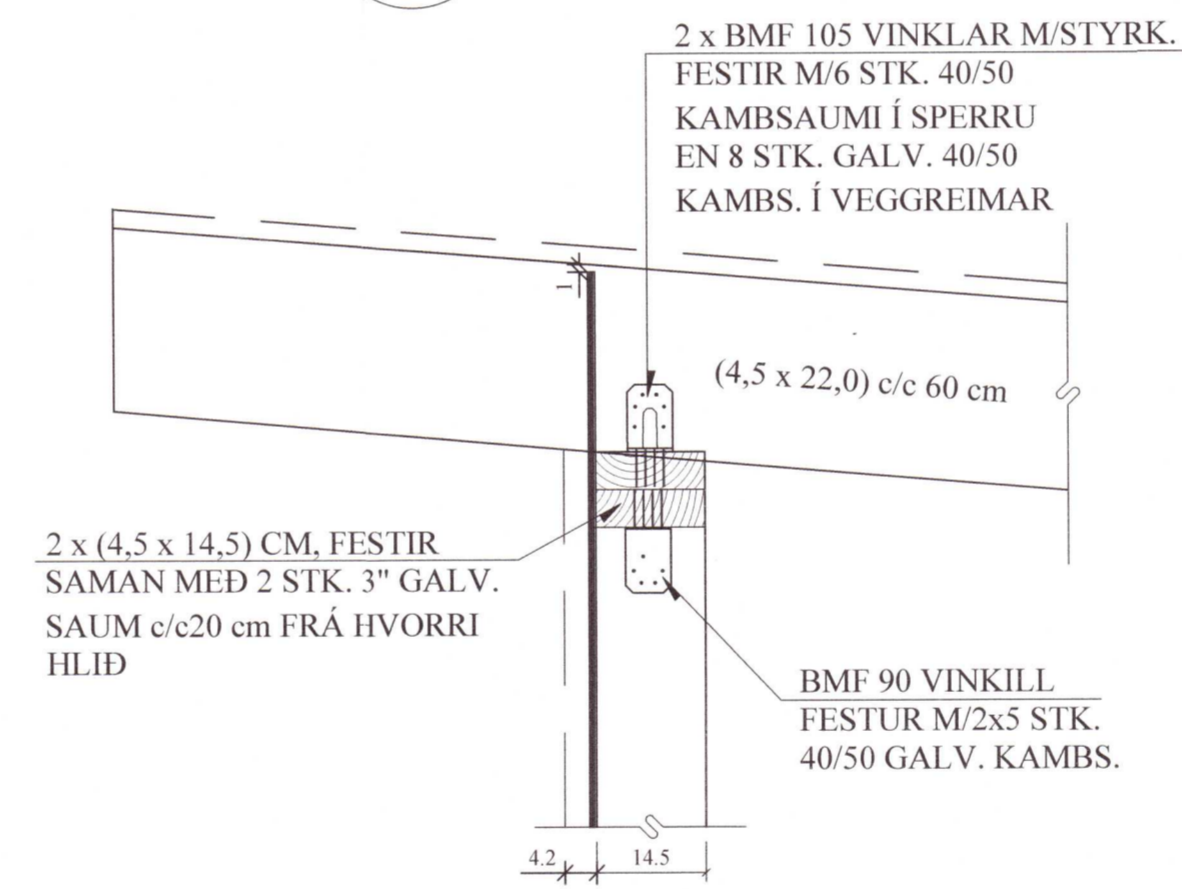

NEGLING ÞAKKLÆÐNINGAR:

Þak skal þéttklætt með 18 MM krossviðarklæðningu (WBP). Negling m/ 2 1/2" galv. saum c/c 10 cm á jöðrum en c/c 20 cm annars staðar.

Hver plata skal ná yfir a.m.k. 2 höf. Plötur skulu settar saman yfir sperrum og mega aldrei vera tvær eða fleiri plötur í röð á sömu sperru.

JÓN KRISTJÁNSSON BYGGINGARVERKFRÆÐINGUR
KT: 210754-4829

BREYTINGAR

TILVÍSANIR:
SKÝRINGAR..... SJÁ TEKN. NR. 1-01

20201880

Reikn.	JKR	Júlí '20	Útgefið:	23.07.2020
Teikn.	JKR	Júlí '20	Kvarði:	1:50,
Ath.				1:10
Samþ.				

VADSTÍGUR 3 - Gestahús Nr. 1-04
Við frístundahús Grimsnes- og Grafingshreppi

Verkhlutir
ÞAK,
GRUNNMYND,
SNIÐ. SKÝRINGAR.

Verkhlutabúta
Jóns Kristjánssonar ehf.
Árnúla 19
108 Reykjavík
Sími: 537-0002 Gsm: 772-3154
Fél. 540817-0300
Netfang: jkris54@gmail.com