



UNDIRSTÖÐUR, GRUNNMYND. 1:50


Umhverfis- og tæknisvið Uppsveita  
Yfirfarið  
26 AUG 2020  
S.L. Jónsson  
F. Byggingarfulltrúi

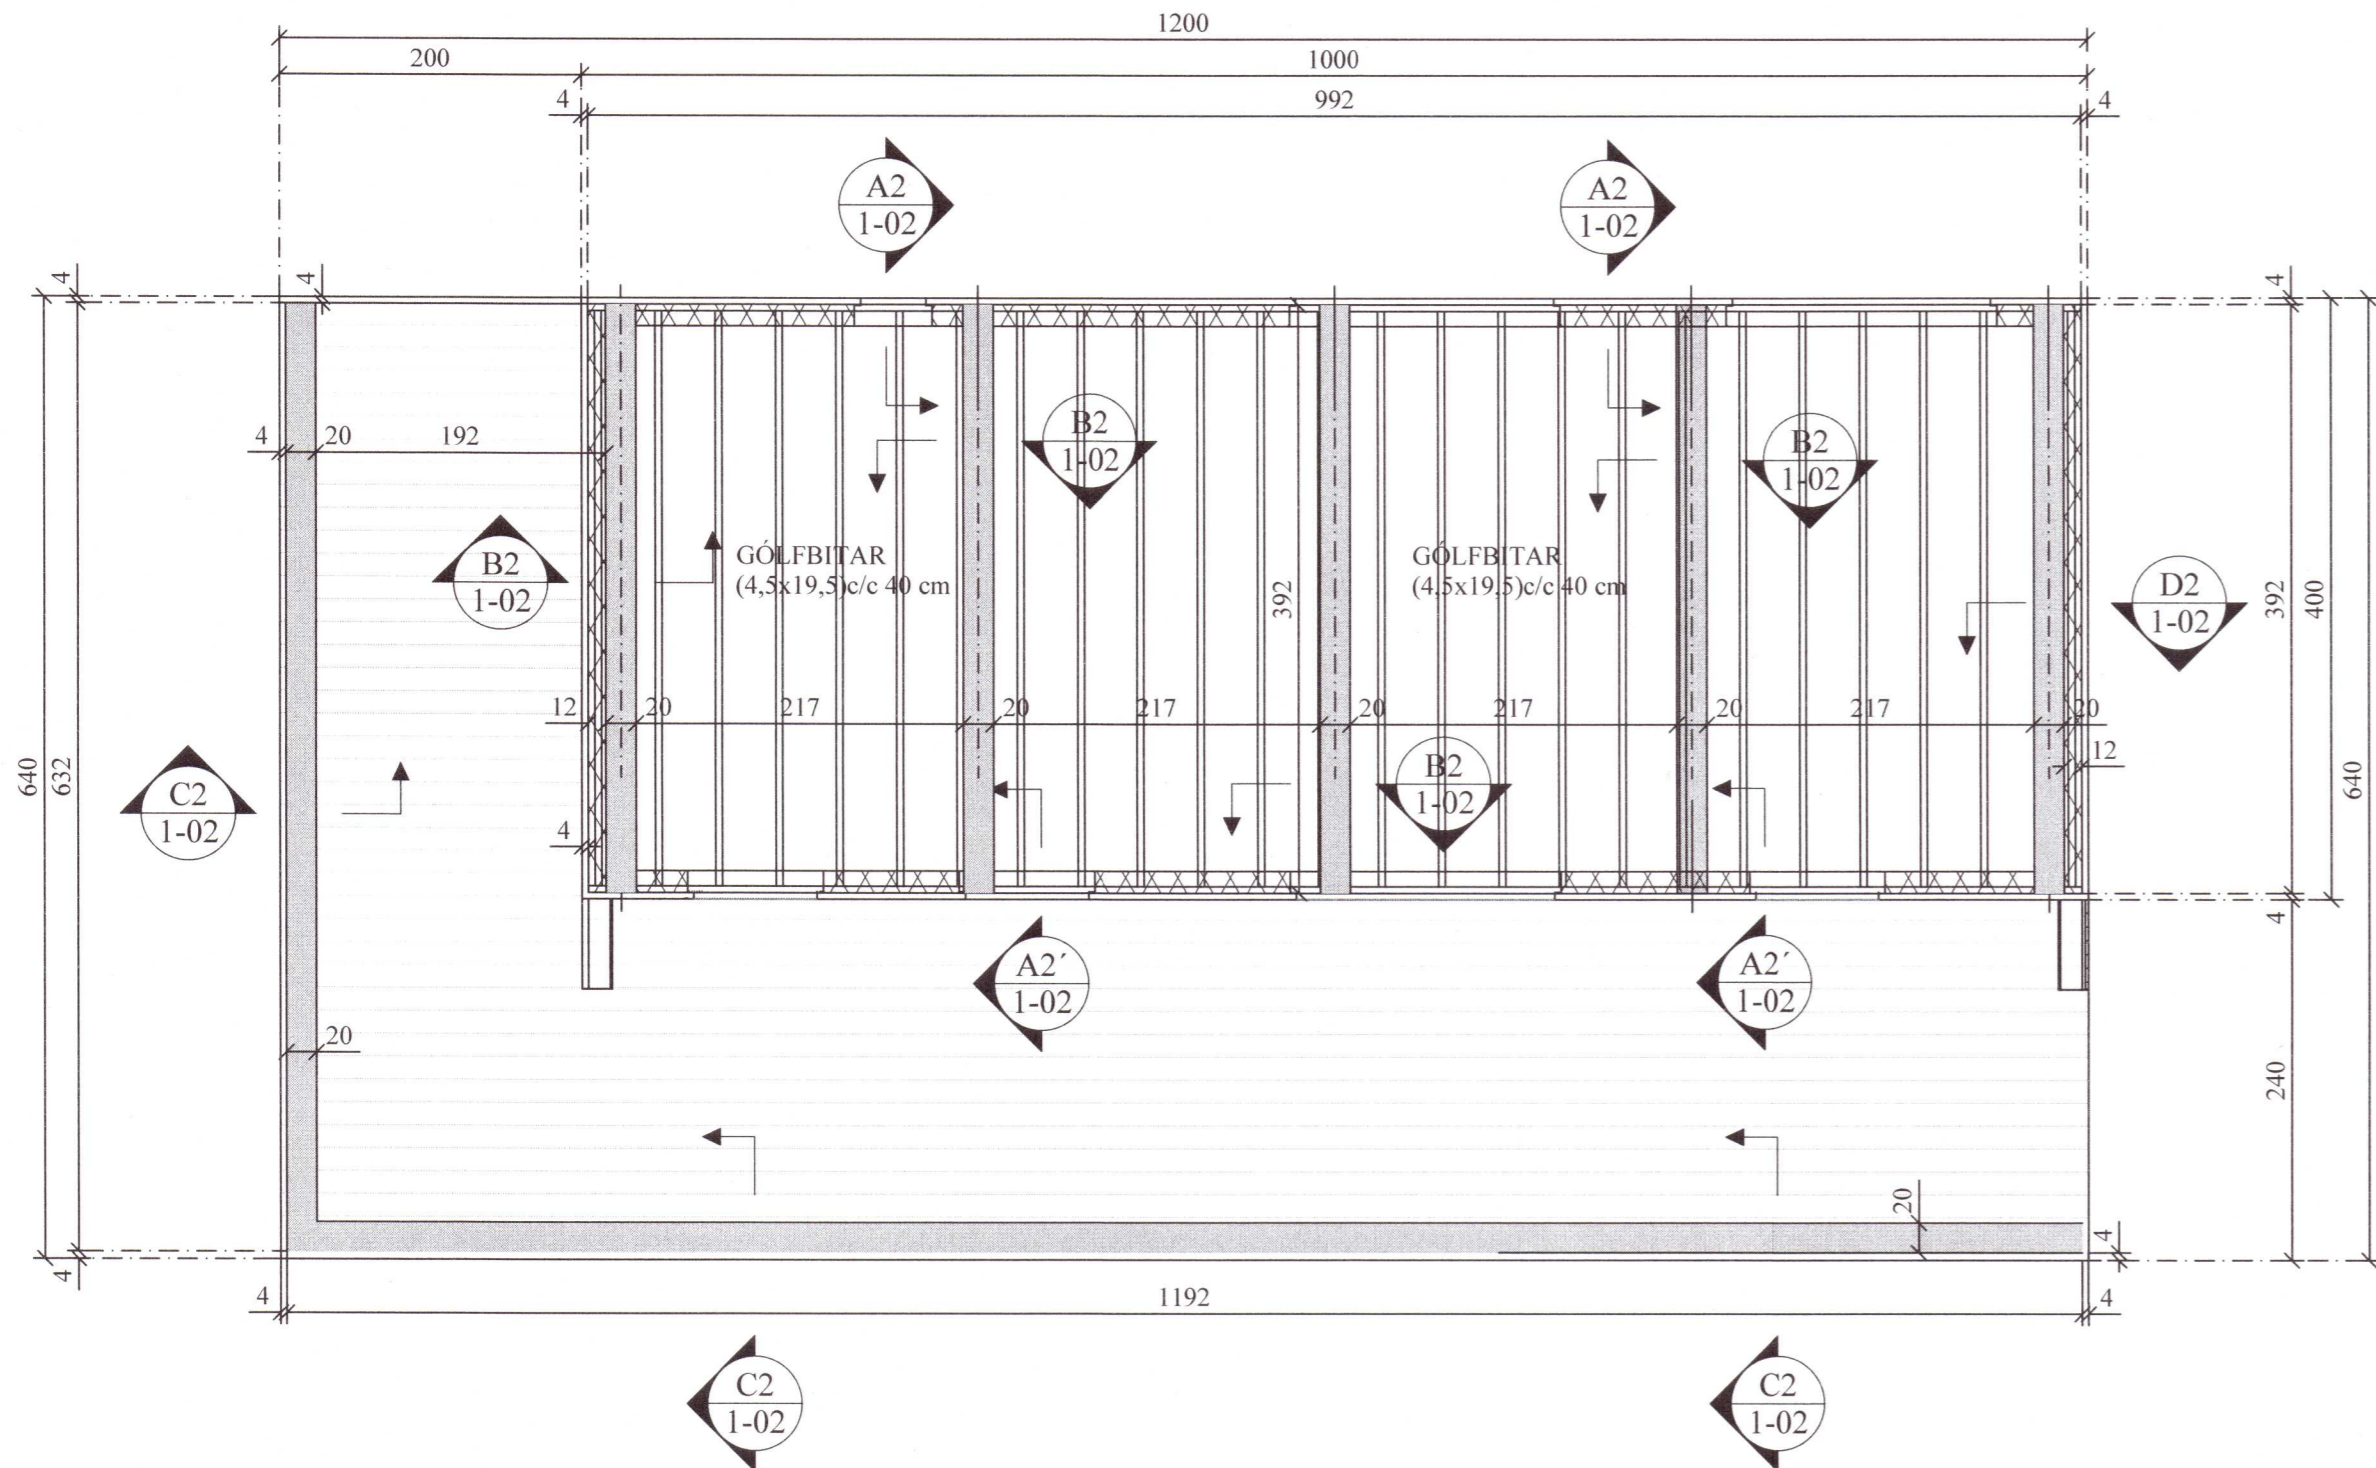


D2 SNIÐ. 1:10

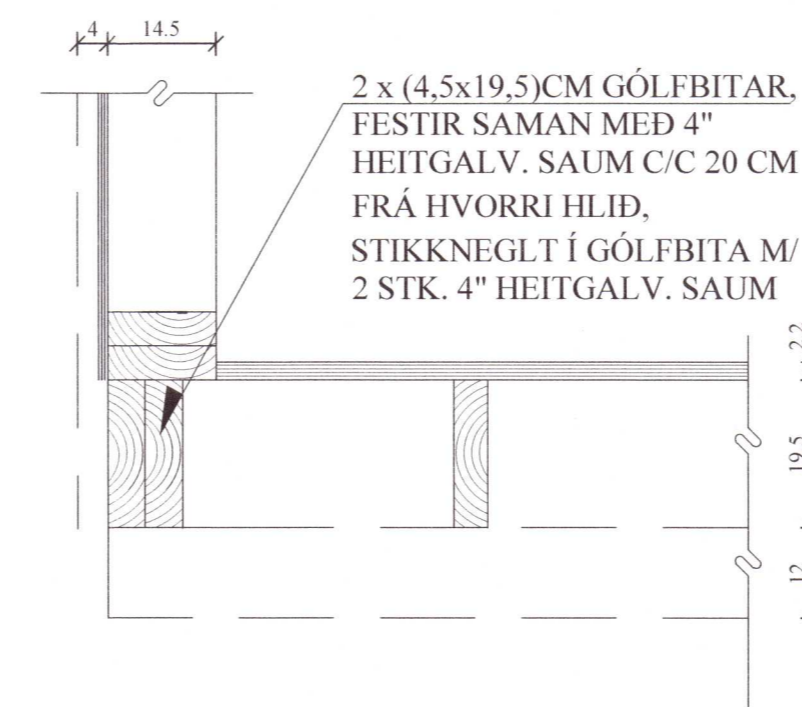


A2 SNIÐ. 1:10

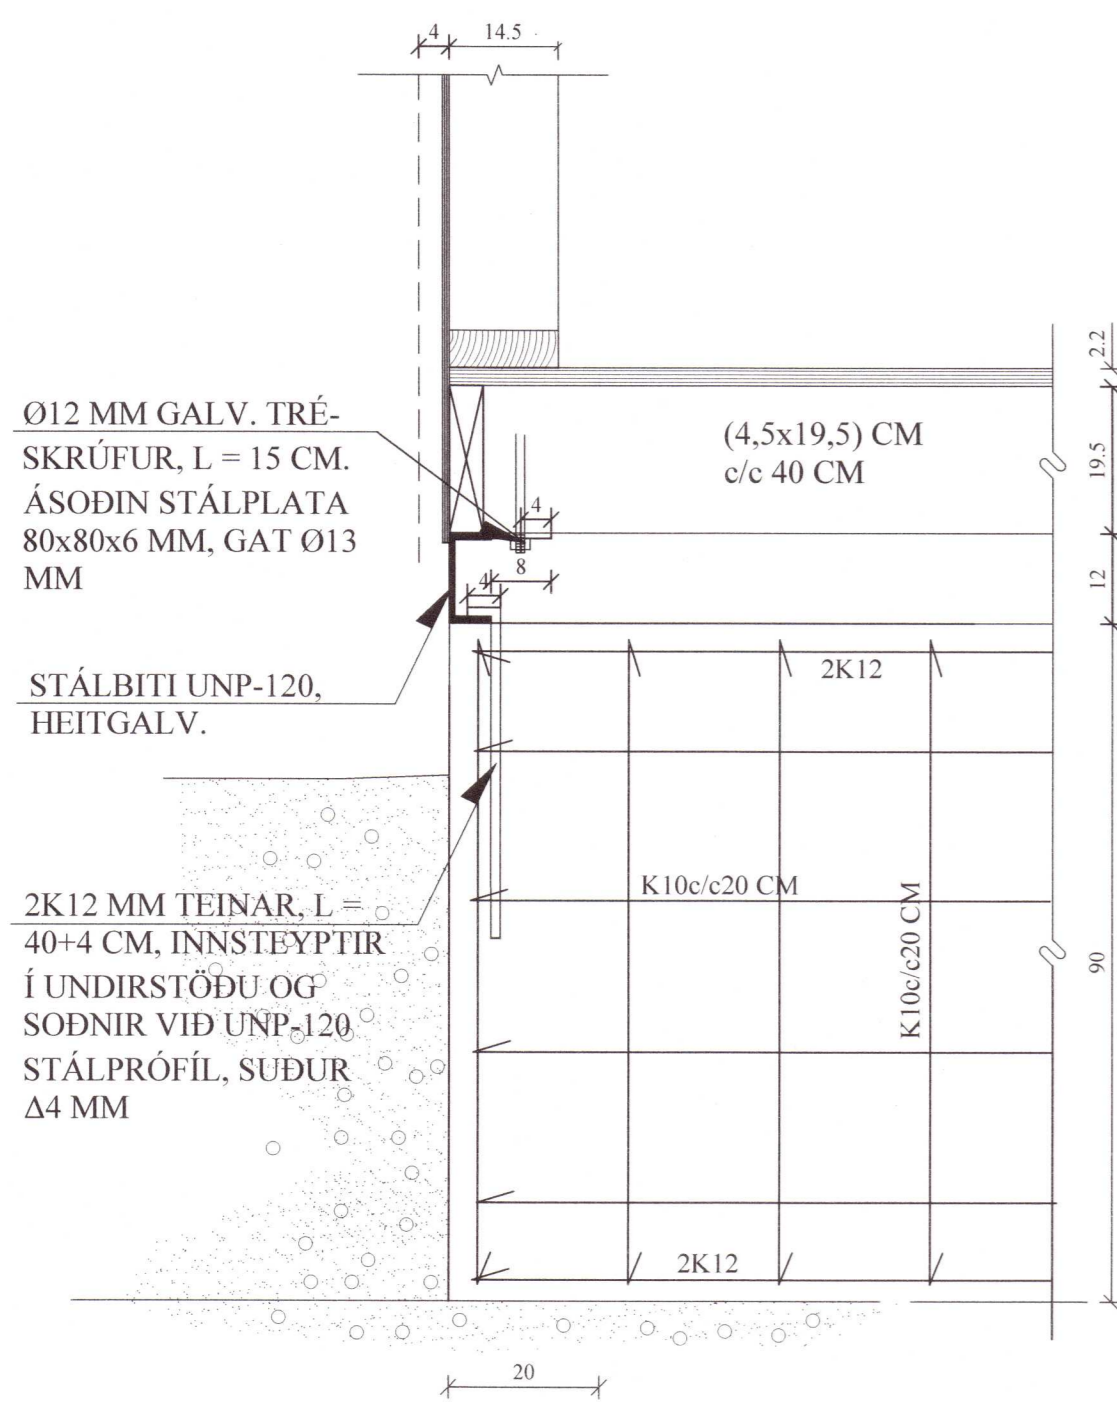

B2 SNIÐ. 1:10

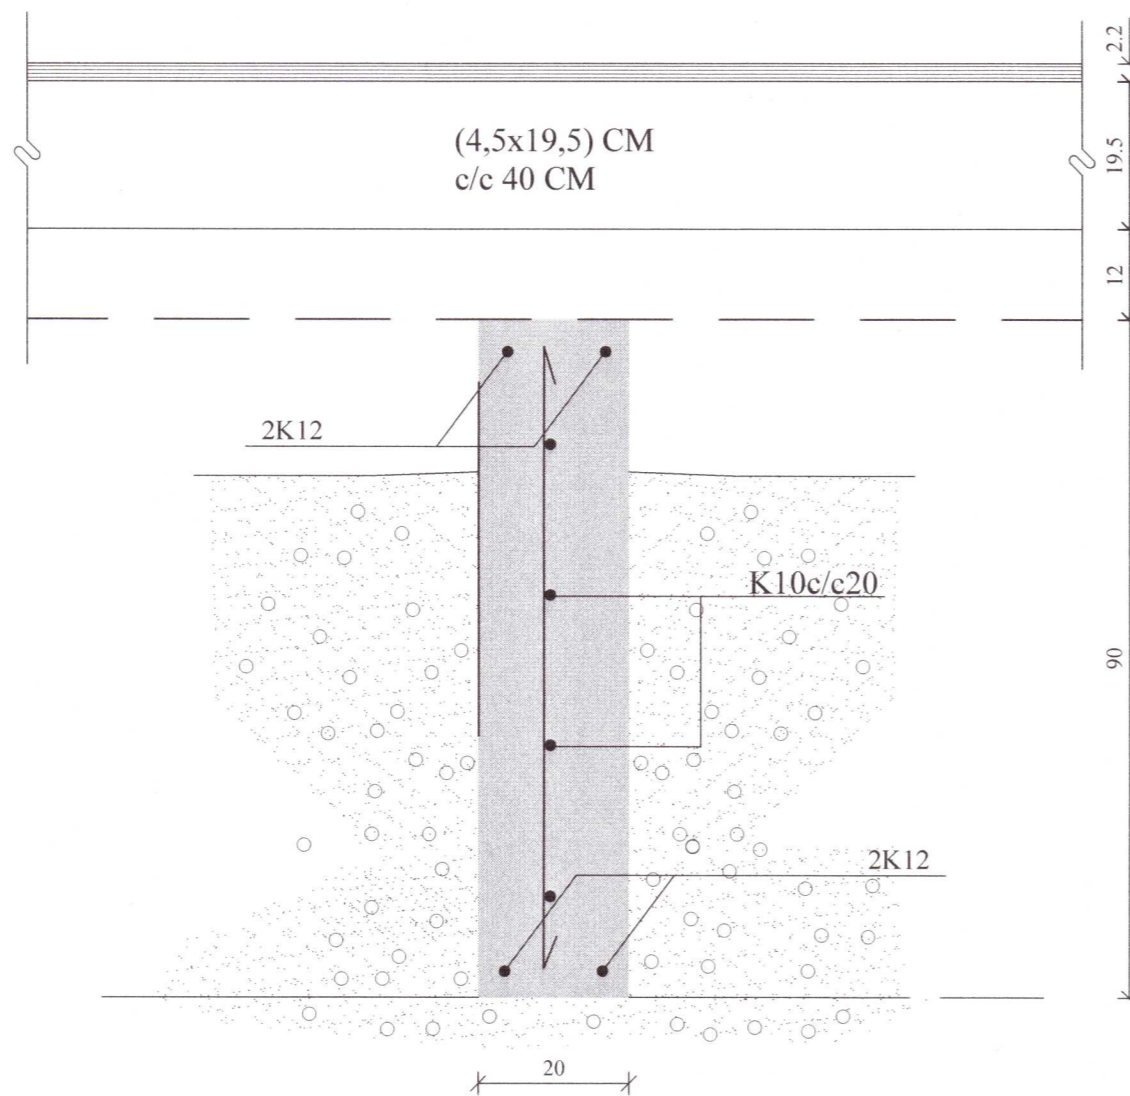

C2 SNIÐ. 1:10

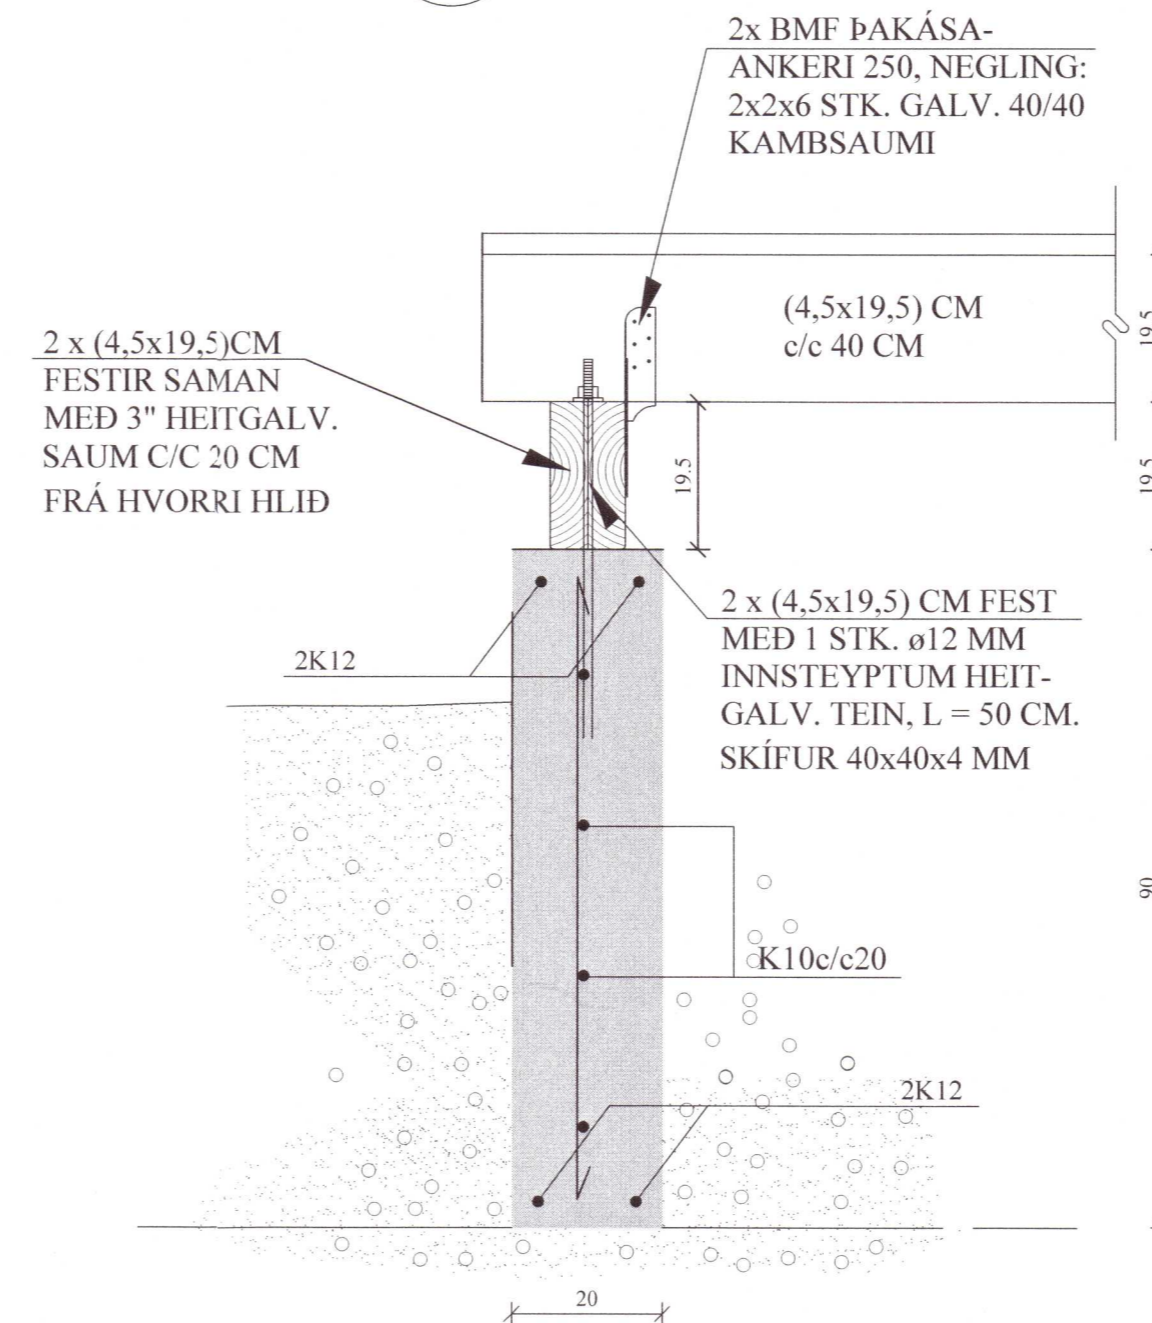

Breytingar	

*Gjör Gunnarsson*

**TILVÍSANIR:**  
SKÝRINGAR..... SJÁ TEIKN. NR. 1-01

20201882

ATH:  
Vanda skal til þjöppunar á fyllingu  
E2/E1 ≤ 2,4 - E2 ≥ 120 Mpa

Reikn. JK R	Júlí '20	Útgeft: 19.07.2020
Teikn. JK R	Júlí '20	Kvarði: 1:50, 1:10
Samb.		Nr. 1-02
<b>VAÐSTÍGUR 3 - Gestahús</b> Við frístundahús Grimsnes- og Grafingshreppi		
Verkluði UNDIRSTÖÐUR, GRUNNMYND OG SNIÐ.	Jón Kristjánsson Byggingarverkefndingur VJR ehf Armúla 19 108 Reykjavík Sími: 537-0002 Gsm: 772-3154 Kt: 210754-4829 Netfang: jokns54@gmail.com	