


VESTURRÖÐ 14 - FRÍSTUNDAHÚS
- ORLOFSSVÆÐI VID ÚLFLJÓTSVATN,
GRÍMSNES- OG GRAFNINGSHREPPU

AÐALUPPDRÁTTUR

| | | | | |
|------------|---------|----------|------------|--------|
| Blaðstærð: | Hannað: | Teiknað: | Yfirfarið: | Dags: |
| A2 | GPK,JGÓ | JGÓ | DÓ | 9.9.24 |


GRUNNMYND

| | | |
|---------|-----------|-----------|
| Kvarði: | Teikning: | Breyting: |
| 1:100 | A02 | |

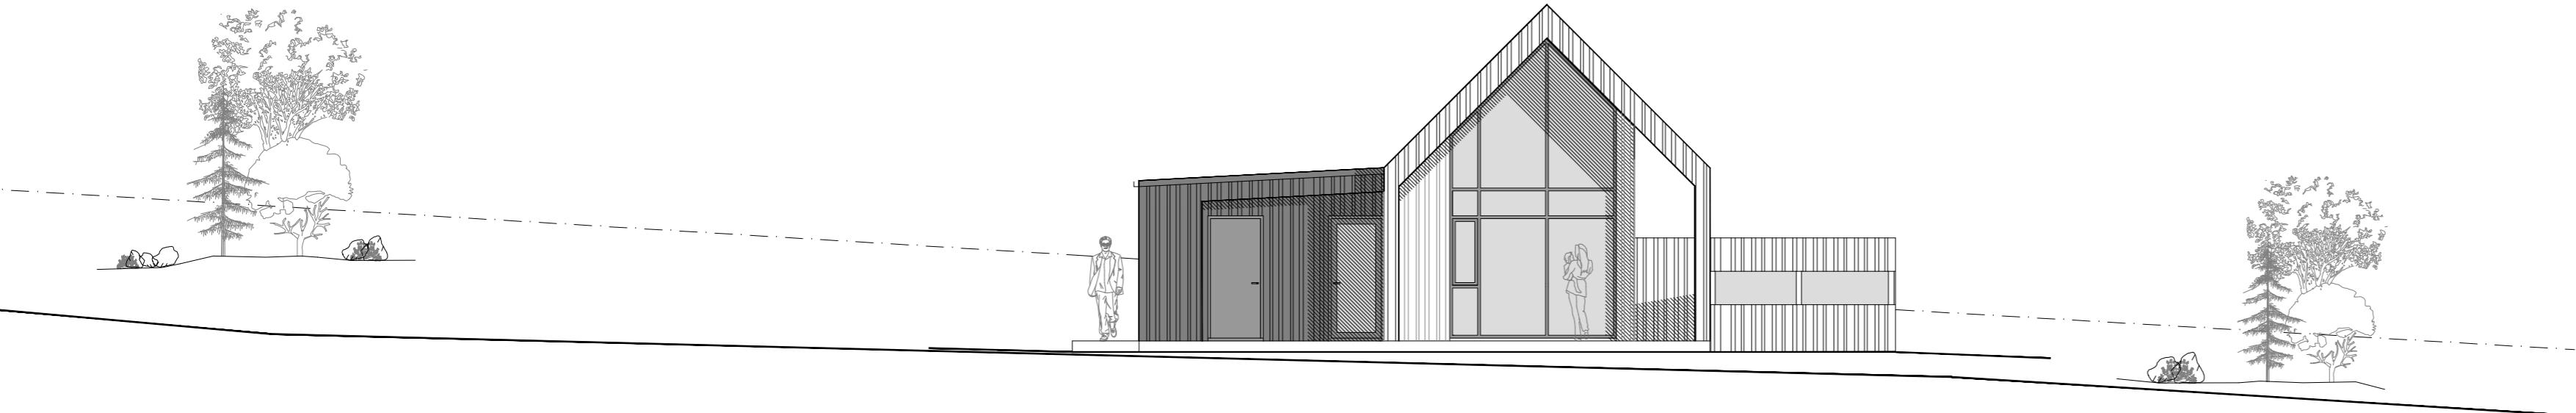

ÚTLIT NORÐUR, 1:100


SKÝRINGAR:

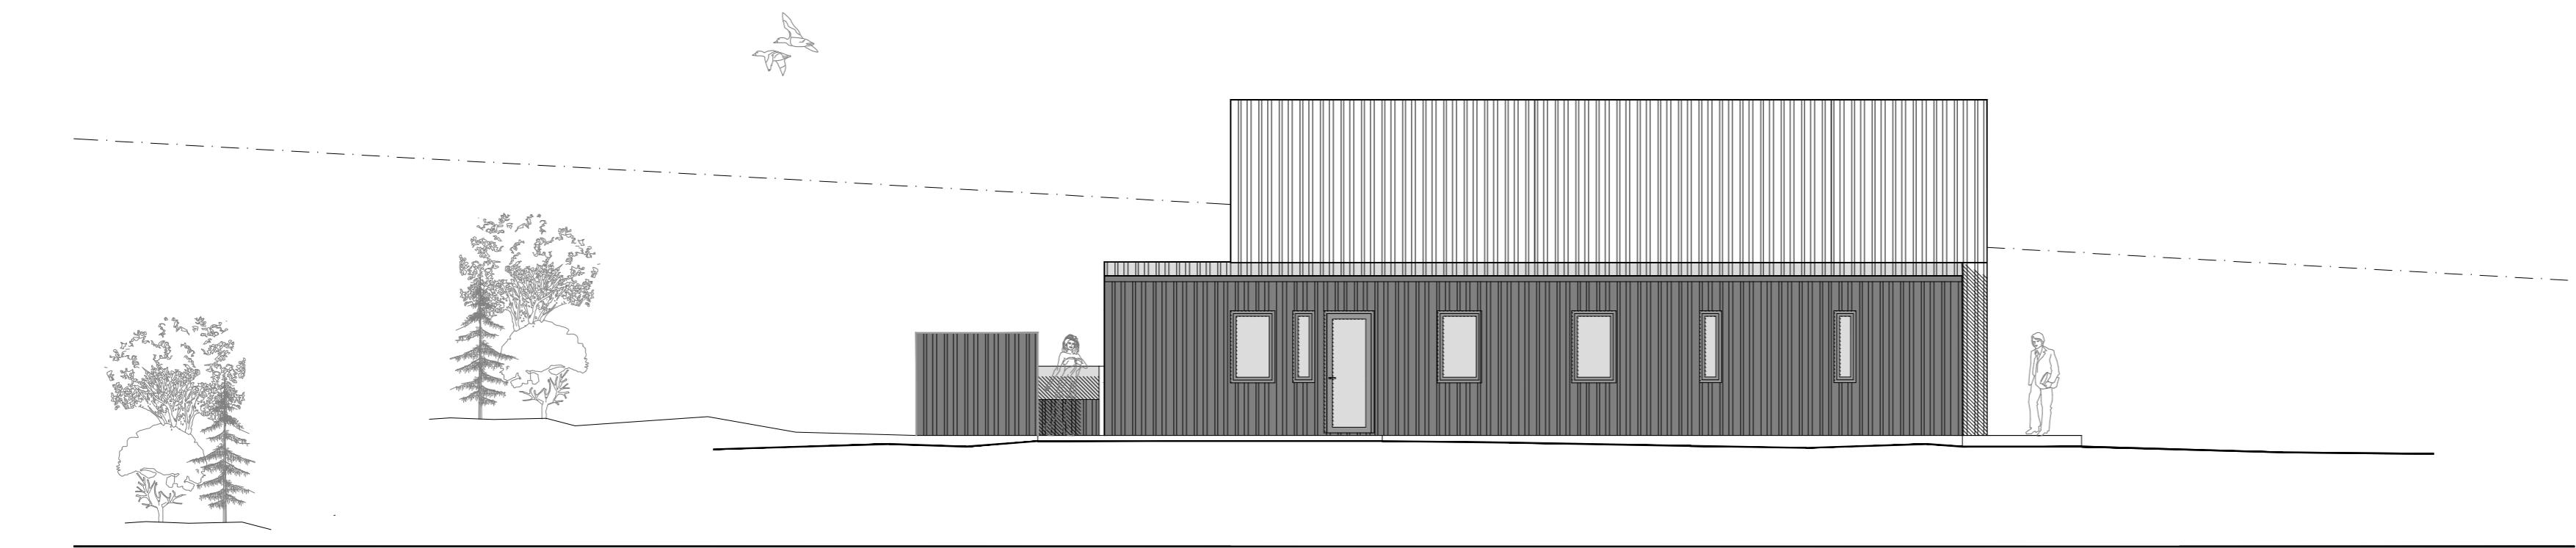

ÚTLIT AUSTUR, 1:100

Breyting:

Dags: Nr:

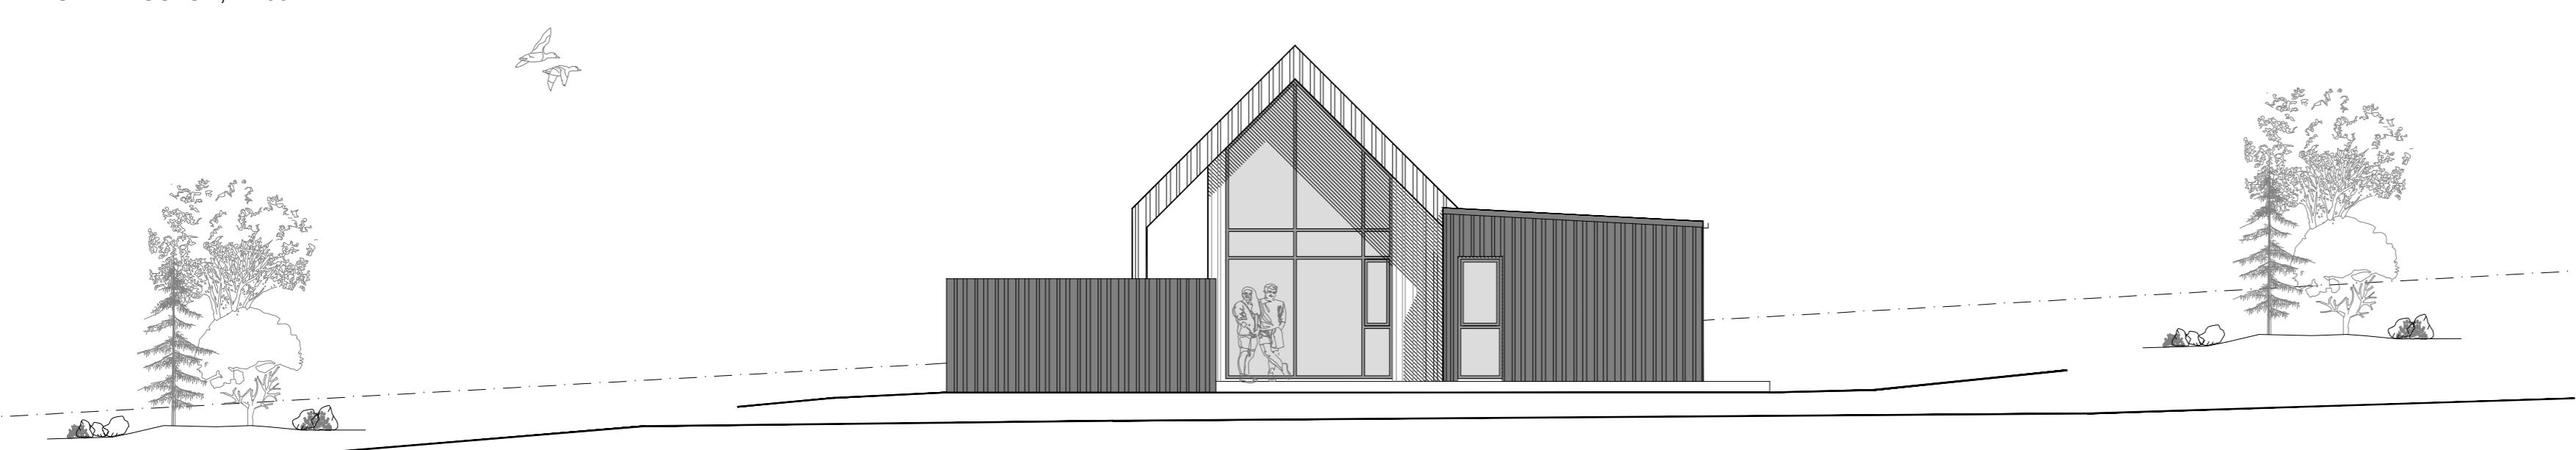

ÚTLIT SUÐUR, 1:100

Breyting:

Dags: Nr:



ÚTLIT VESTUR, 1:100

VESTURTRÖÐ 14 - FRÍSTUNDAHÚS
- ORLOFSSVÆÐI VIÐ ÚFLJÓTSVATN,
GRÍMSNES- OG GRAFNINGSHREPPI

AÐALTEIKNINGAR

| | | | | |
|------------|----------|----------|------------|--------|
| Blaðstærð: | Hannað: | Teiknað: | Yfirlærið: | Dags: |
| A2 | GPK, JGÓ | JGÓ | DÓ | 9.9.24 |

ÚTLIT

| | | |
|---------|-----------|-----------|
| Kvarði: | Teikning: | Breyting: |
| 1:100 | A03 | |

