

Sperrur settar saman á millivegg, laskaðar með 20mm krossvið sem límist og neglist á báðar hliðar. Krossviður 200x1000. Sperrur festar líka á millivegg með vinklum skv. deilum.

Sperrur 45x245 c/c 400

Sperrur 45x245 c/c 400


Sperrur 45x245 c/c 400

Sperrur 45x245 c/c 600

Sperrur 45x245 c/c 400


Sperrur 45x245 c/c 600

Festing fyrir sperrur við vegggrindur


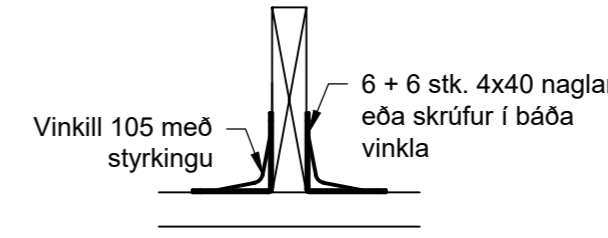


DEILI 105 1:10

GRUNNMYND PAKS 1:50

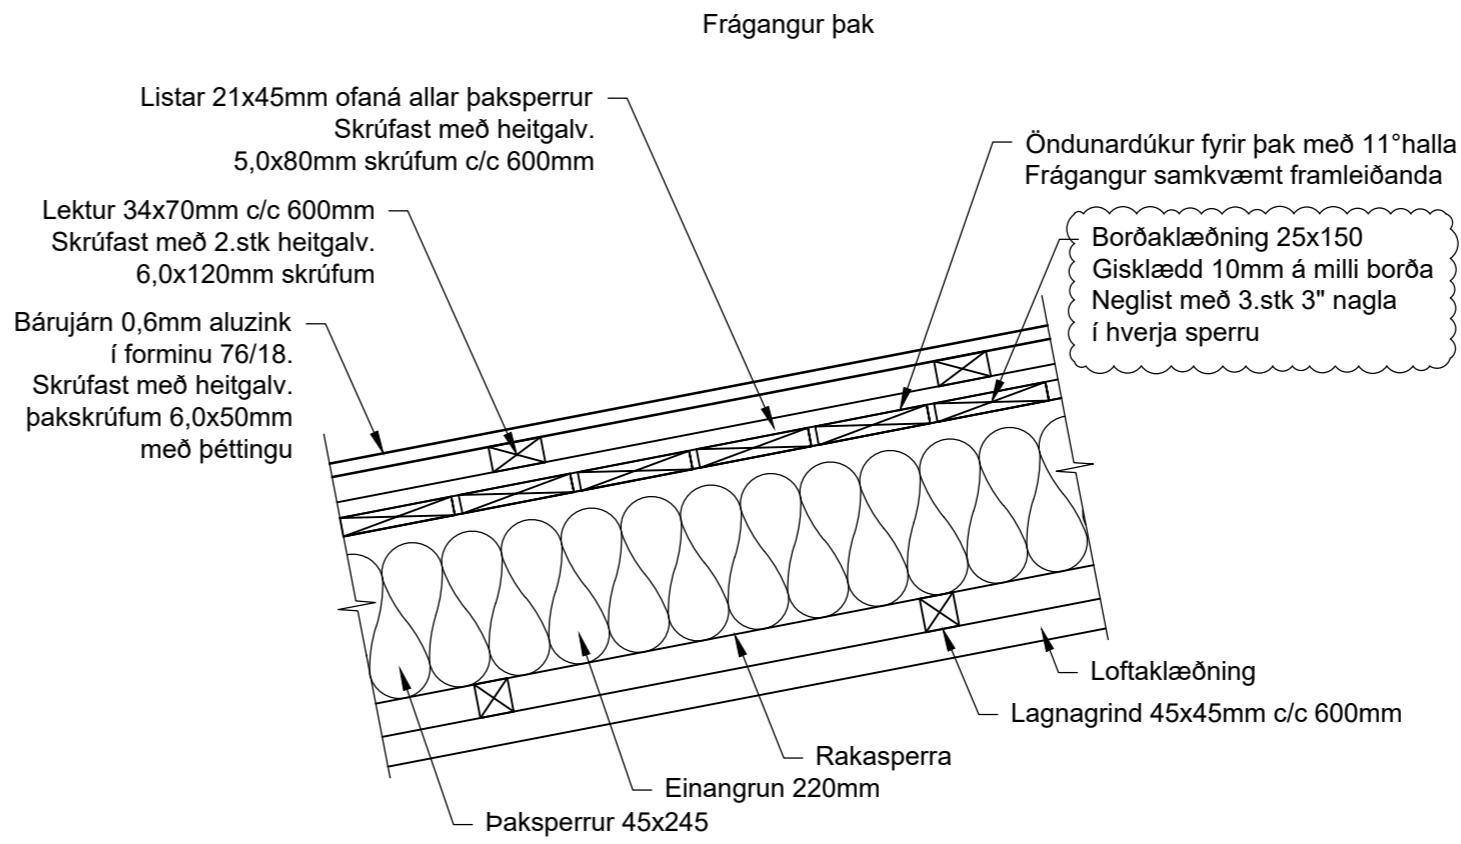

DEILI 105 1:10

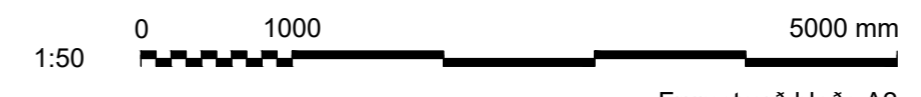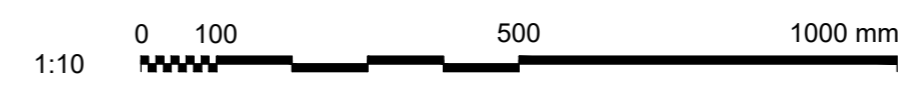

Frumstærð blaðs A2

SKÝRINGAR

Timbur

Allt timbur skal vera í styrkleikaflokki C18

Timbur í veggjagrindum 45x145.
Timbur í veggjagrind milliveggjar 45x95.
Timbur í sperrum 45x245.

Grind í veggjum skráfast saman með 2.stk 6x120 mm skrúfum í hverjum samskeytum og klæðist með 9 mm krossvið sem límist og neglist á grindina. Timburbitar í grind festast með 2.stk 6x120 mm skrúfum í hverja stoð.

Stífing í þaki næst með skífuvirkni af þéttklæðningu með borðaklæðningu sem neglist með 3.stk. 3" nagla í hverja sperru.

Öll mál skal sannreyna á verkstað.

UNDIRRITUN HÖNNUNARSTJÓRA

HÖNNUN OG VIÐHALD ehf.

www.hogv.is
Stekkjarkinn 17, 220 Hafnarfjörður
Sími: 899 6417
Netfang: hannes@hogv.is
Hannes Árnason byggingarverkfræðingur M.Sc.
Kt: 020480-4759

SAMÞYKKT:

B 2024-03-25 Texti um stífingu á þaki HÁ HÁ

A 2023-03-02 Verkteikning HÁ HÁ

ÚTG DAGS SKÝRINGAR TEIK HANN

Viðarás, 851 Hella

Íbúðarhús
Timburvirki
Þak
Grunnmynd, deili

VERKFANG 051 TEIKNING

B-105 B