
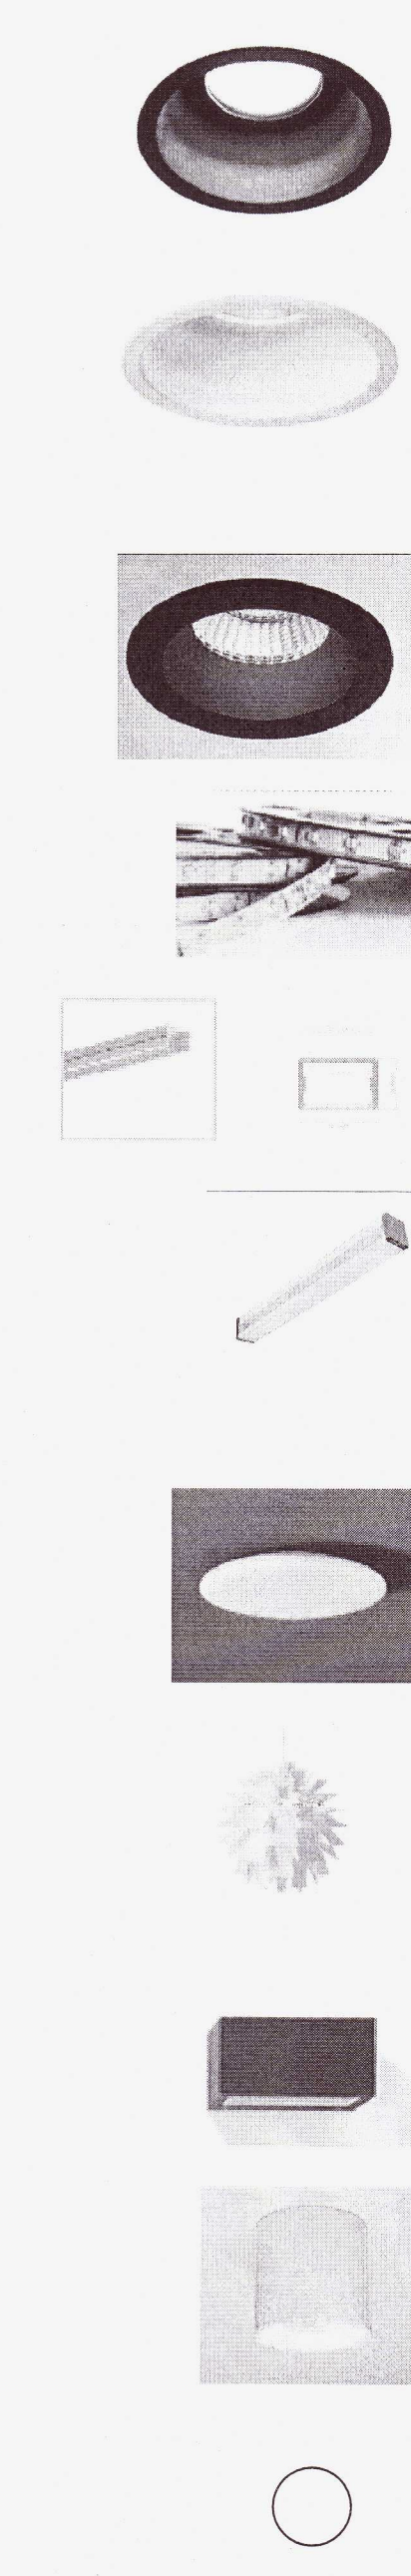


SNÍÐ 1:20  
 DÆMIGERT SNÍÐ Í GANG (TILLAGA)

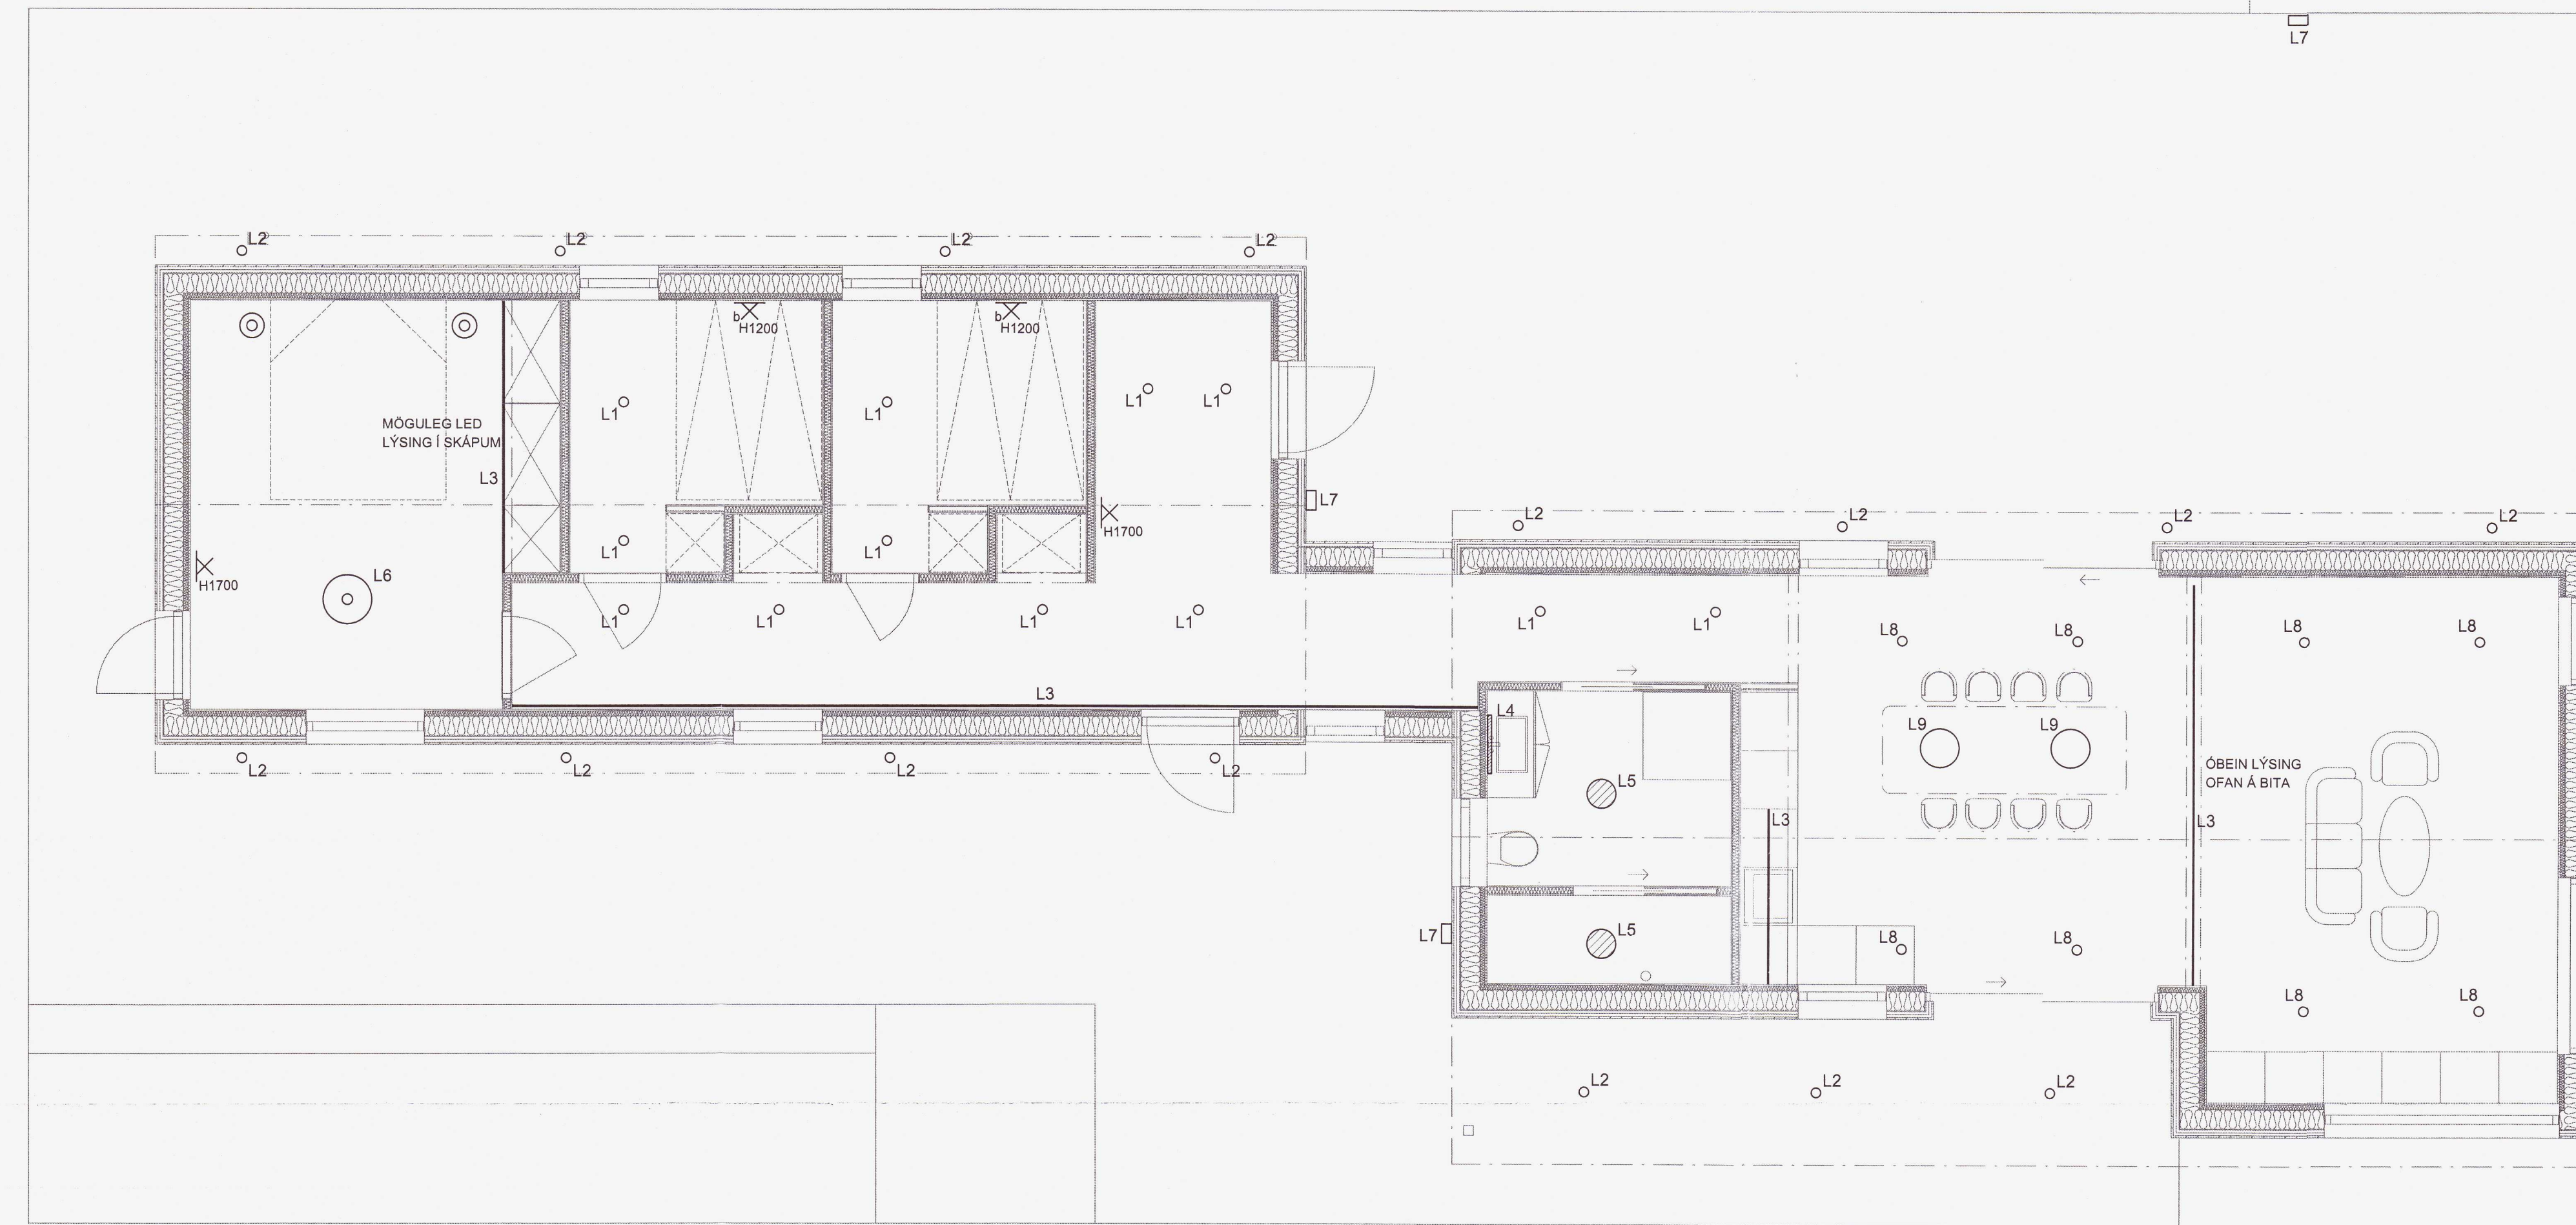

- SKÝRINGAR:**
- L1 = INNFEIÐUR 230V LAMPI, MEÐ GU10 LJÓSDEYFANLEGGRI LED PERU. LJÓS DEYFANLEG MEÐ PRÝSTI LITUR HVÍTUR EÐA SVARTUR. ROFA. T.D. TETIZ 90mm (RAFKAUP)
  - L2 = INNFEIÐUR LED LAMPI Í SKYGGNI, IP65, T.D. MULTE LUCE, CHICCO ROUND LED 560lm, 7W, EÐA SAMBÆRILEGUR. (REYKJAFELL)
  - L3 = LED BORDI Í ÁLPRÓFÍL, 873lm PR/m, 24V, 2700K OG RA90, MIÐAÐ ER VIÐ BORDA FRÁ RAFKAUP EÐA SAMB.LEGAN.
  - L4 = UTANÁLIGGJANDI LED LAMPI 1X14W, IP66, 3000K T.D. GLAMOX A40-W, EÐA SAMBÆRILEGUR.(REYKJAFELL)
  - L5 = UTANÁLIGGJANDI LED LAMPI IP40, T.D. RZB HOME 501 P=300 CCT,1650 lm, EÐA SAMBÆRILEGUR.
  - L6 = HANGANDI 230V LAMPI, MEÐ E27 LJÓSDEYFANLEGGRI LED PERU. LJÓS DEYFANLEG MEÐ PRÝSTI LITUR HVÍTUR EÐA SVARTUR. ROFA. T.D. NORM69 FRÁ NORMANN COPENHAGEN (EPAL)
  - L7 = UTANÁLIGGJANDI LED LAMPI IP65, 3000K, 20W LITUR AN-96 T.D. QUASAR 20 DOUBLE TECH, FRÁ PERFORMANCE IN LIGHTING, EÐA SAMBÆRILEGUR.(REYKJAFELL)
  - L8 = UTANÁLIGGJANDI 230V GU10 LJÓS. LITUR HVÍT, ÍSLENSK FRAMLEIÐSLA 100x100x100mm. SESMÍÐA 35° SÍVALNING UNDIR LJÓS. EÐA SAMBÆRILEGURT (G/ÆÐASTÁL EHF) LED PERA GU10 LJÓSDEYFANLEG T.D. PHILIPS.
  - L9 = HANGANDI LAMPI YFIR BORDI

ÚTG.	DAGS.	BREYTING	HA.	YF.
01	25.03.2021	VERKTEKNING	JPAJ	PJ

VERKFRÚTI  
 RAFKERFI  
 LAMPAPLAN

KVARDI 1:50

HAUNAD	TEKNAÐ	YFRF.	ÚTGÁFA
JPAJ	JPAJ	PJ	O1

VERKGAUPI  
**BLÁSKÓGABYGGÐ**  
 Í LANDI EFRA APAVATNS

GÖTUHEITI  
 VIGDÍSLUNDUR 1 (231721)

STADUR  
 806 SELFOSSI 20211885

Jens Pétur A. Jensen, raftæknir  
 kenn. 031257-3879  
 Garðatorg 4a, 210 Garðabæ 5. 565 7665/ 642 3413

TEKNING NR.	BLAD NR.	BLAD NR.
R-04	R-04	R-05

DAGS. FEB. 2021 VERK NR. B-2021-01

SAÐM. 230490-2580

Jens Pétur A. Jensen 031257-3879

*Samt. 25/6 '21*  
*4/6/21 M*  
 230490-2580