


Umhverfis- og tæknisvið Uppsveita
Samþykkt
 04. nóv. 2020
David Sigurðsson
 Byggingarfulltrúi

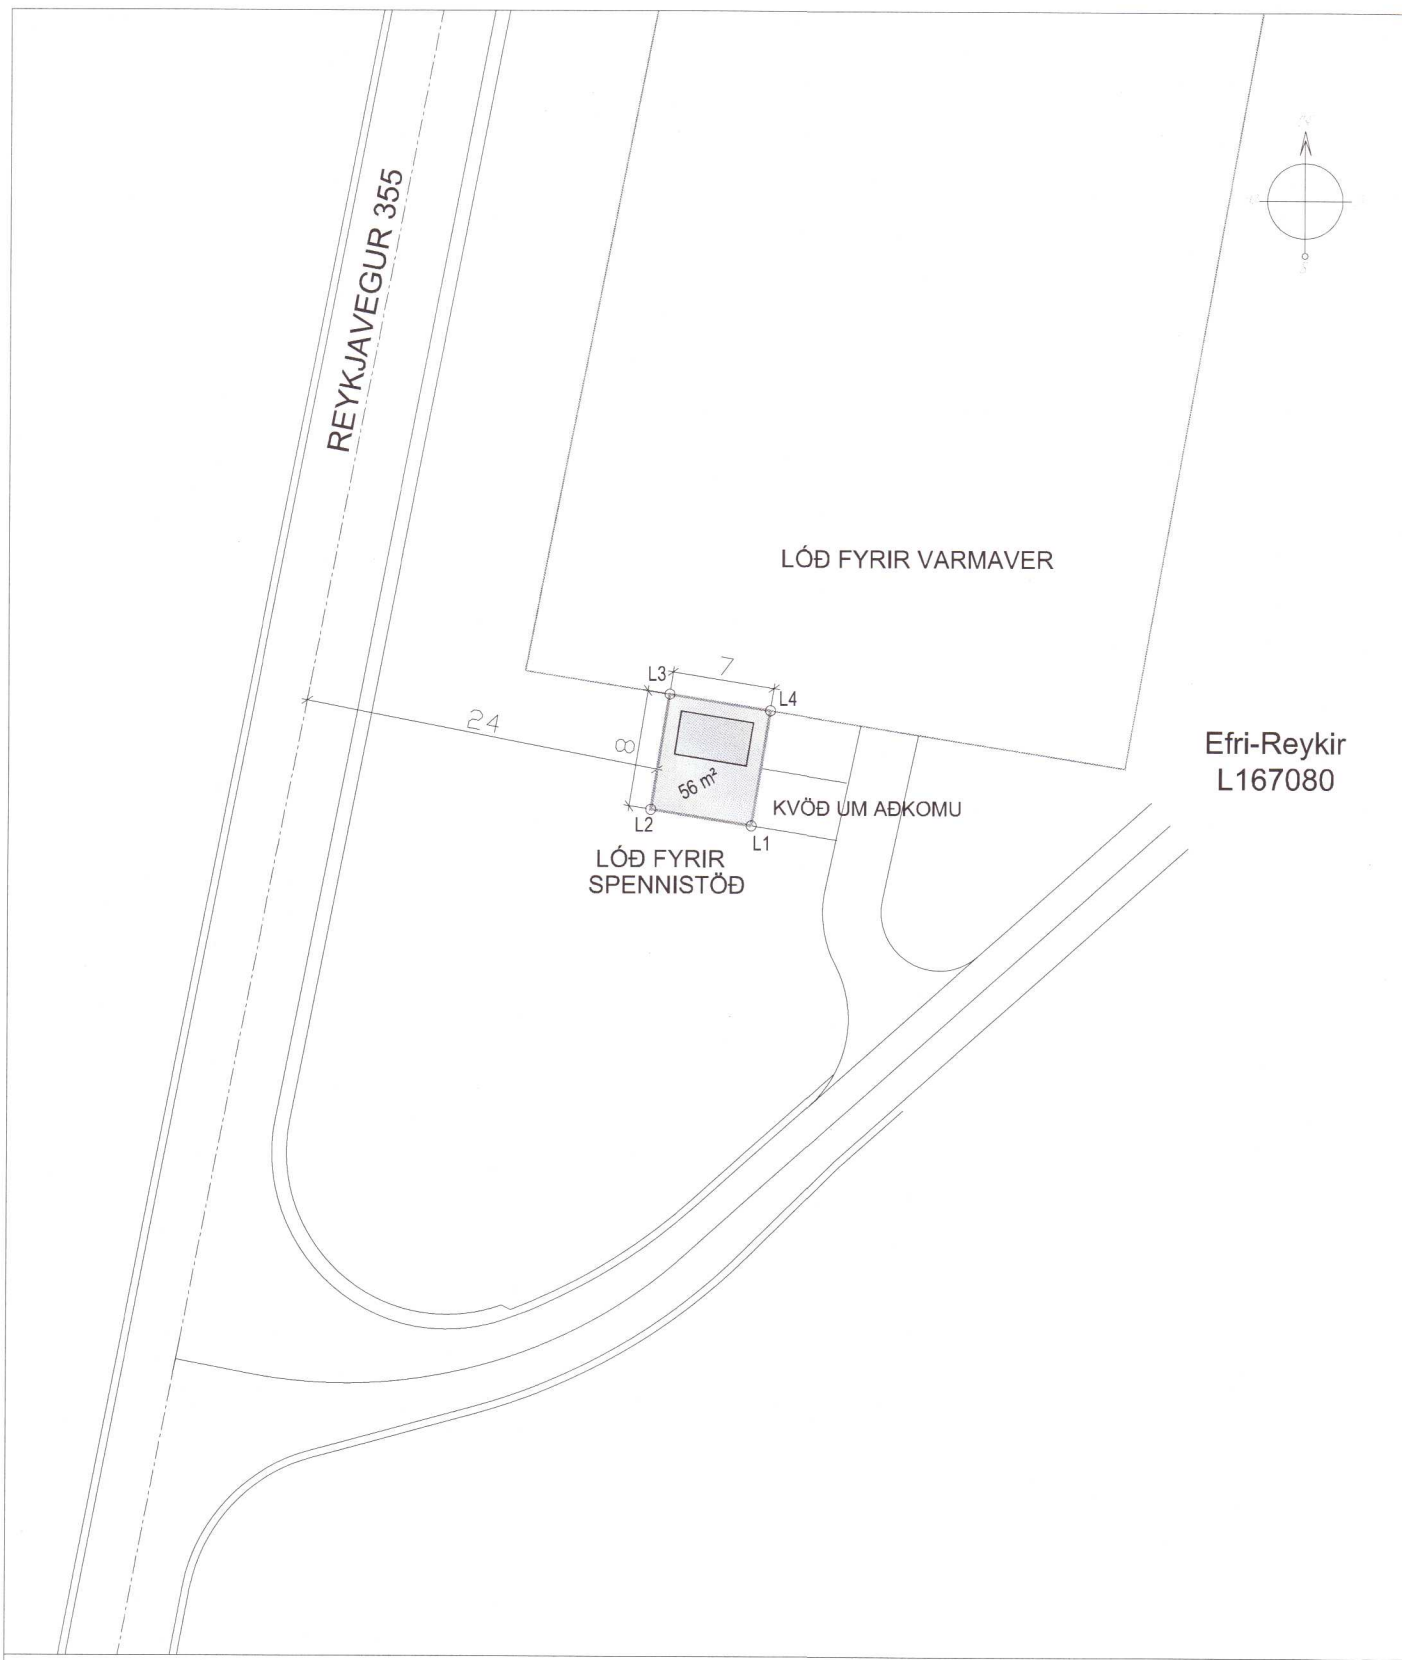

LÓDABLAÐ 1:500

AFSTÖÐUMYND 1:2000

HNIT:

Nr	X-HNIT	Y-HNIT
L1	426.362,87	415.683,20
L2	426.355,96	415.684,31
L3	426.357,22	415.692,21
L4	426.364,13	415.691,10

NÝ LÓÐ FYRIR SPENNISTÖÐ RARIK ER STOFNUÐ ÚR JÖRÐINNI EFRI-REYKIR L167080
 NÝ LÓÐ ER 56m².

SPENNISTÖÐIN ER HLUTI AF DREIFIKERFI RARIK.

AFSTÖÐUMYNDIN ER TEIKNUÐ Í AUTOCADGRUNN FRÁ VEGAGERÐINNI OG LOFTMYNDAGRUNN FRÁ LOFTMYNDIR EHF.

-NITAKERFI ER ISNET 93. **20212073**

NR:	DAGS	BREYTING	AF
<i>Bólta ehf</i> LYNGBEID 23, 810 HVERAGERDI, S 8629329, sigjak@simnet.is			
RARIK: EFRI-REYKIR BLÁSKÓGABYGGÐ			KVARDI: BLADST. A3
NÝ LÓÐ FYRIR SPENNISTÖÐ RARIK AFSTÖÐUMYND, LÓDABLAÐ			REIKN: SPJ
			TEIKN: SPJ
			DAGS: 4.6.2020
SAMP.	<i>Sigjak</i>		Kt. 100745-6589 NR: 20001.2A1