




ÚTG.	DAGS.	ÚTGAUFERILL	HANNAÐ TEKNI YFIRF.
B	5.7.2021	Handrit á þakbrún, lýsing glugga og hurðar	GH
C	6.7.2021	Landnúmer og staðgreinir	GH
D	19.7.2021	Handriti breytt	GH

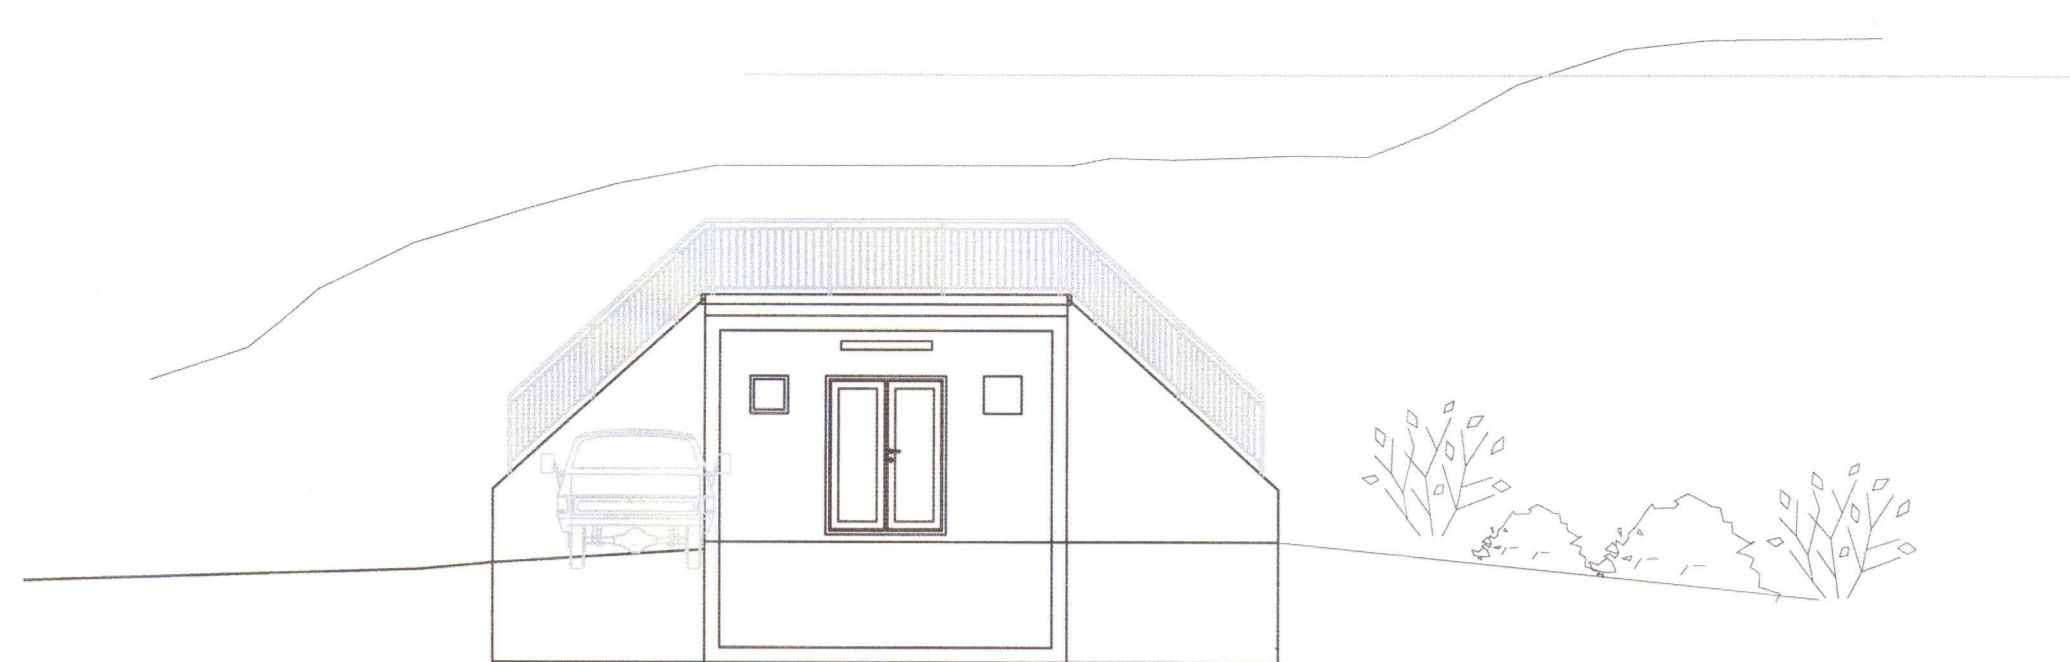


Norðvestur hlið
M 1:100

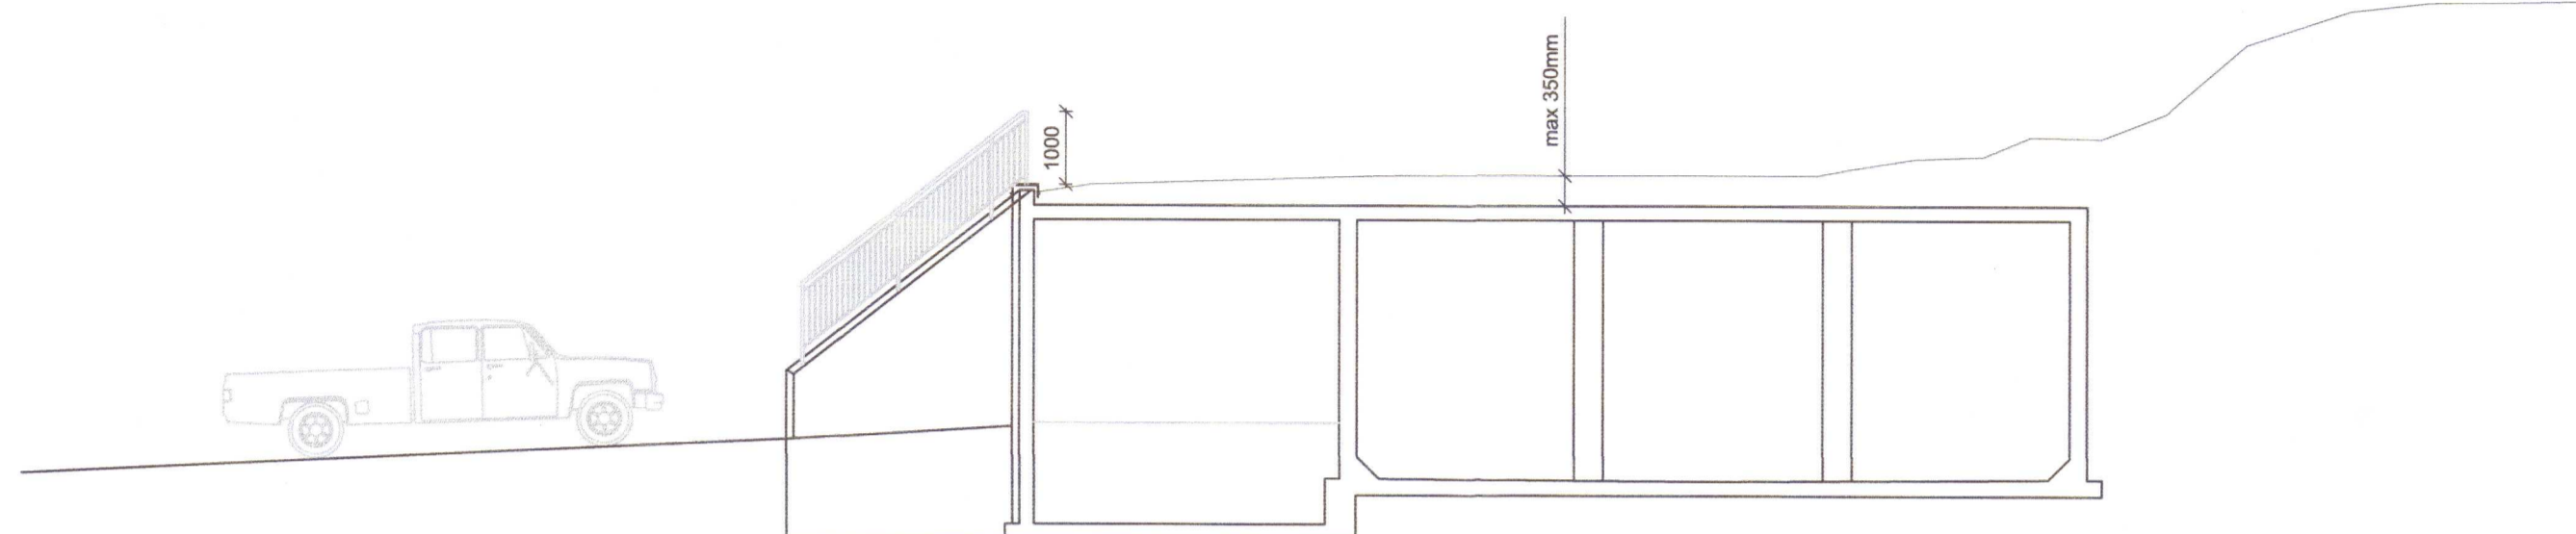


Suðvestur hlið
M 1:100

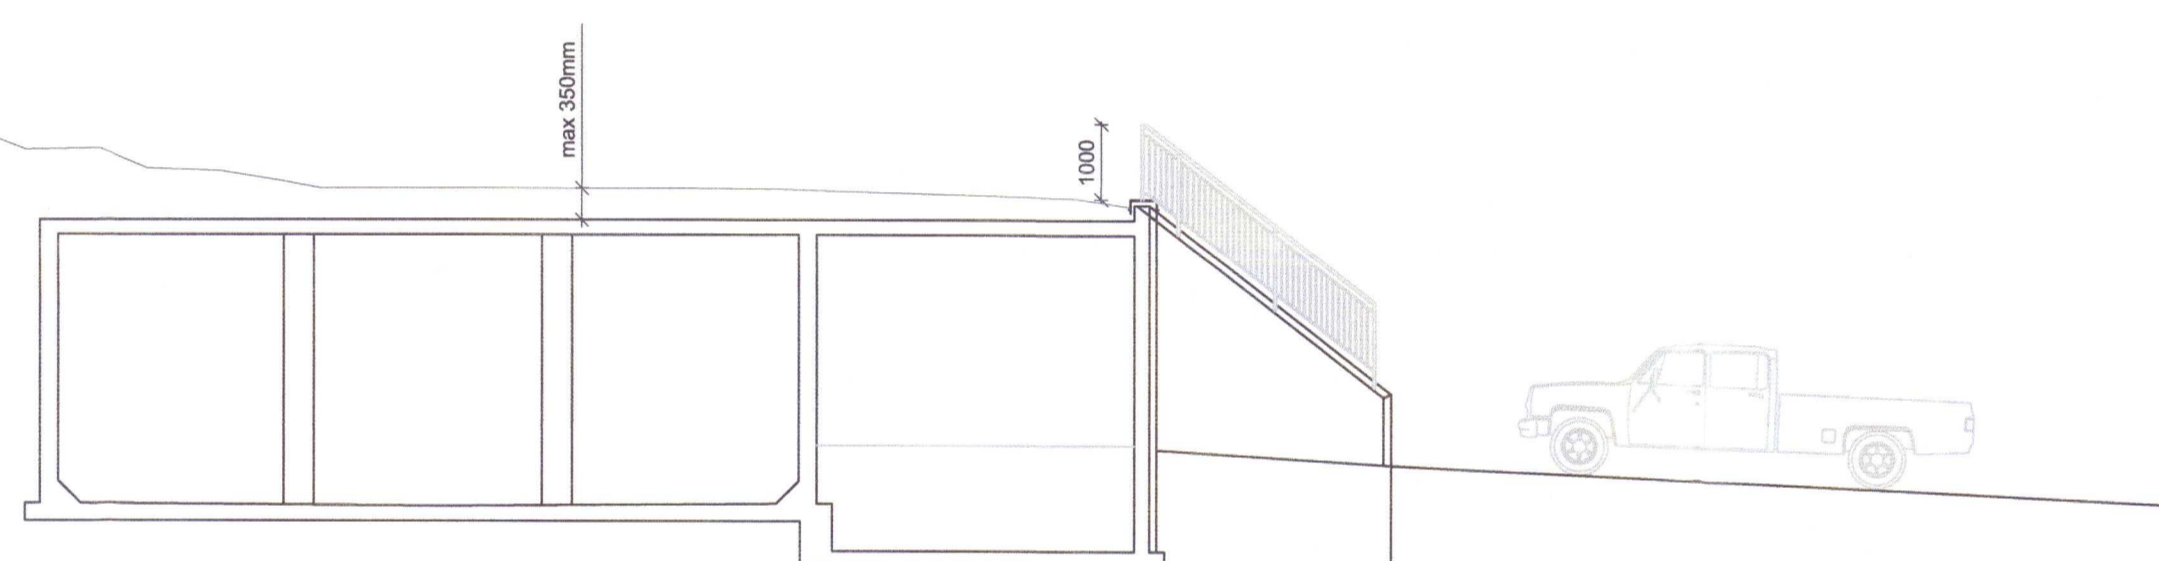

Norðaustur hlið
M 1:100

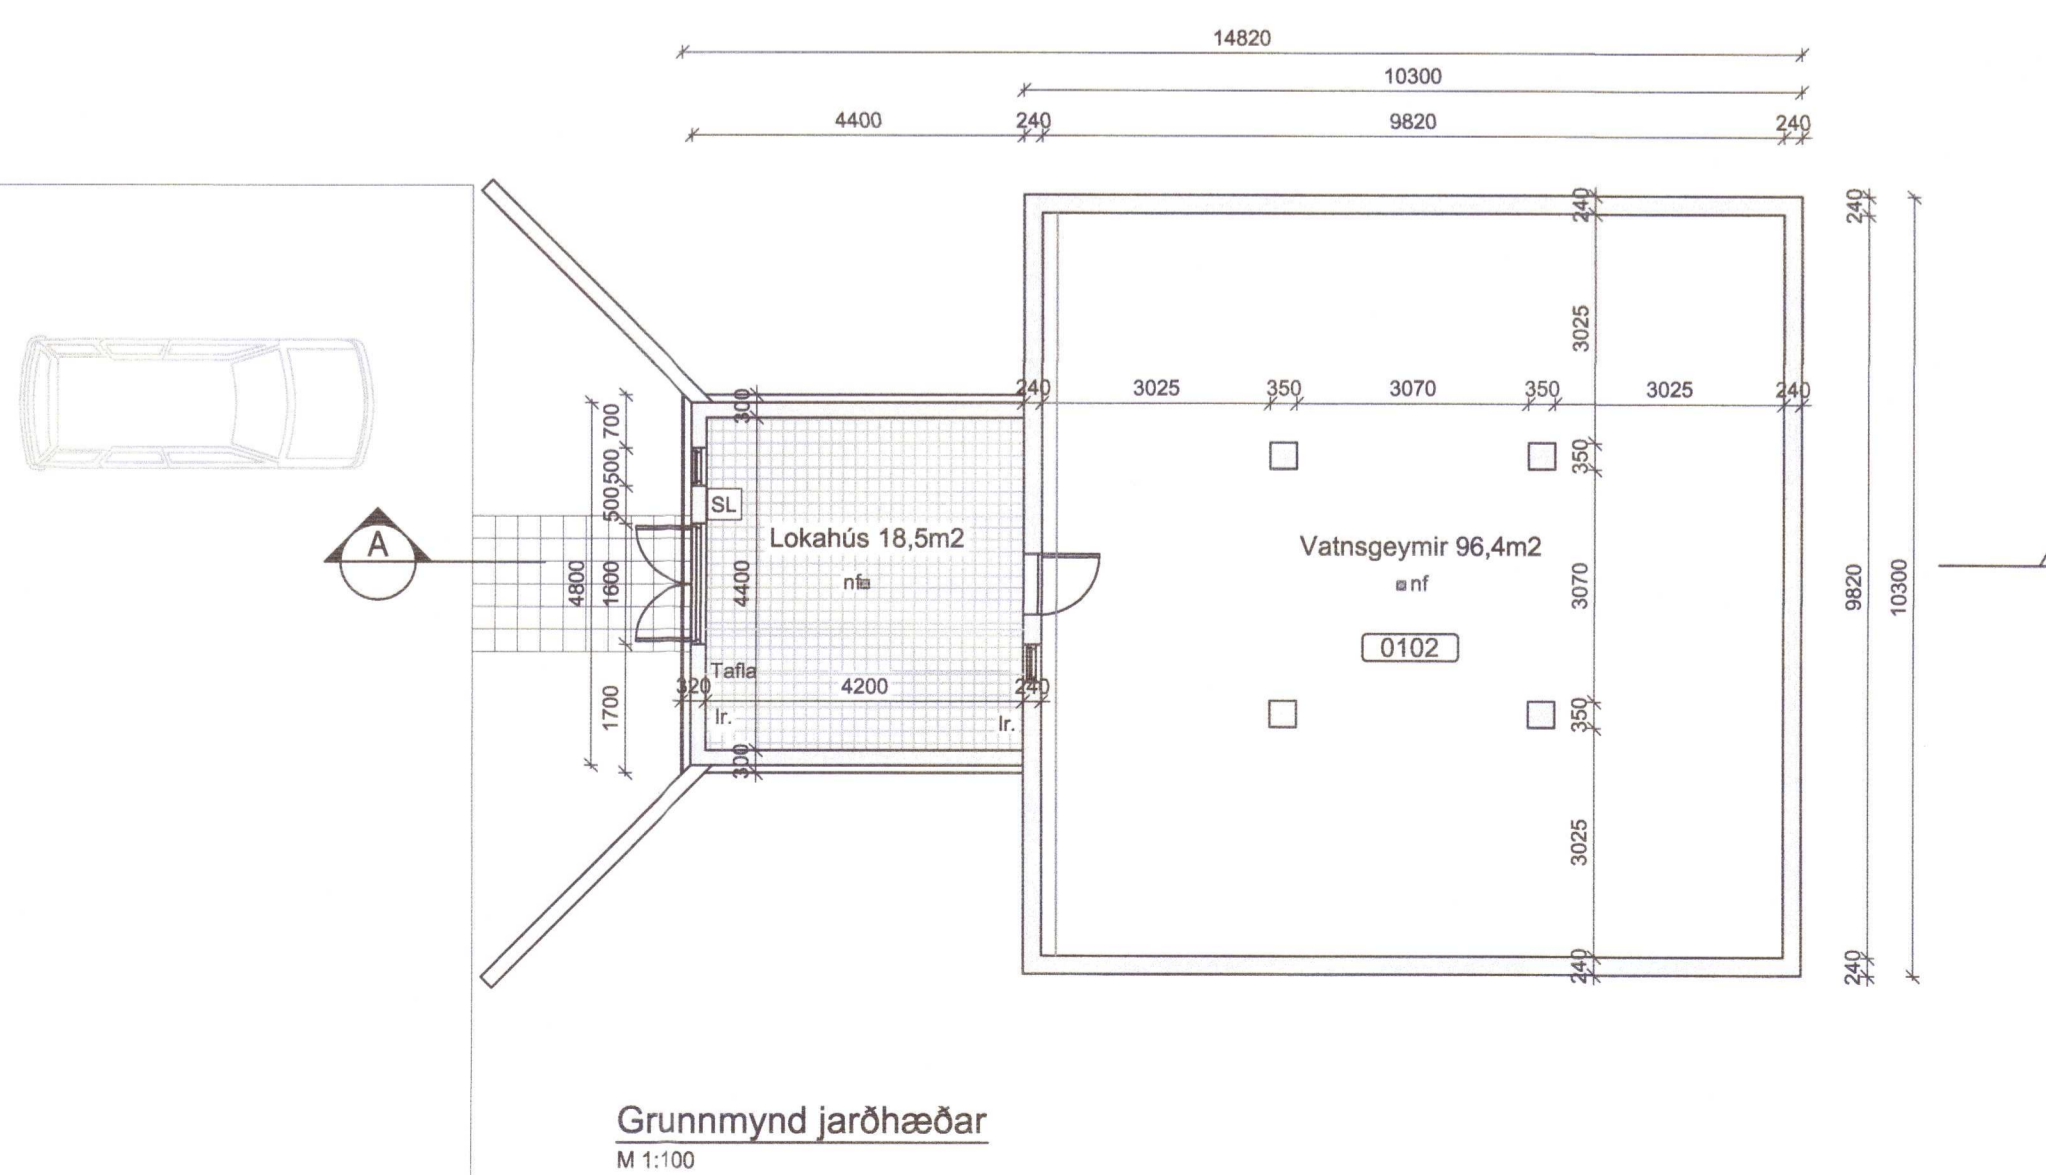

Grundmynd jarðhæðar
M 1:100

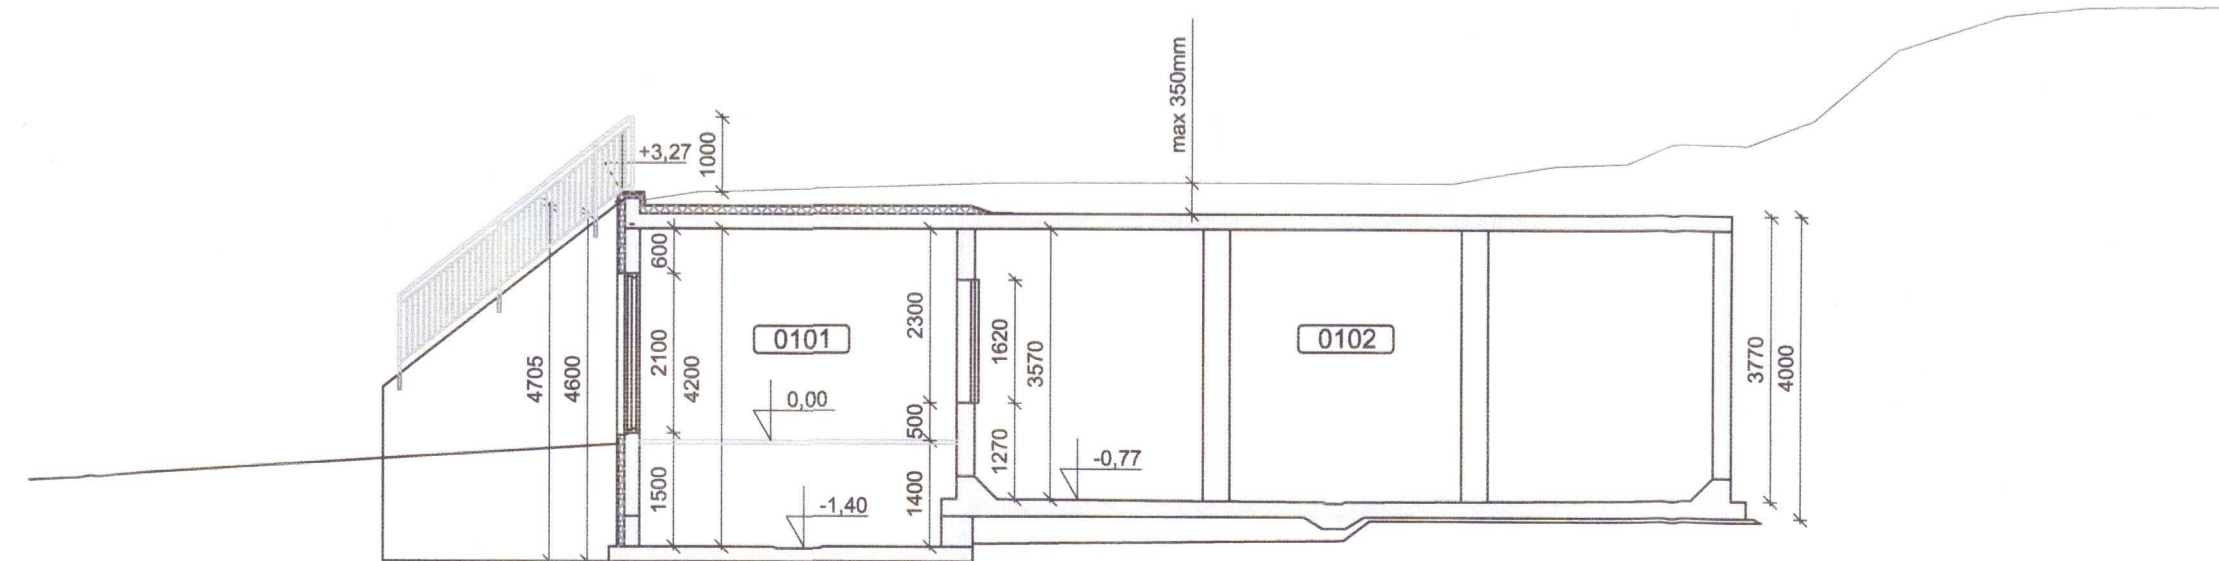

Snið
M 1:100

Byggingarlýsing:

Berghylur, Hrunamannahreppi- vatnsgeymir
 Landnúmer : L231555
 Staðgreinir: 8710-2-00014001

Um er að ræða vatnsgeymi. Húsið verður steinsteypt, 128,7m² að grunnflati og kemur til með að falla að mestu inn í landið.

Burðarvirki og frágangur utanhúss:
 Undirstöður, veggir og gólf- og þakplötur verða úr járbentri steinsteypu. Útveggir og þak lokahúss verða með 100mm einangrun að utanverðu. Sá hluti húss sem verður sýnilegur og jarðvegur fellur ekki að, verður klæddur múrkerfi með þüssuðu yfirborði.

Hurðir og gluggar:
 Hurðir og gluggapróffilar lokahúss verða úr áli. Milli vatnsgeymis og lokahúss koma gluggi og hurð, hvort tveggja ætlað til nokkunar meðan vatnsborðs og skal gert til að þola a.m.k. 0,5bar vatnsþrýsting.

Loftræsing:
 Loftræsing verður vélræn.

Upphitun:
 Upphitun verður með rafmagnsöfnum.

Neýðarlýsingu skal setja upp í húsinu.

Frágangur lóðar:
 Frágangur lóðar við hús skal lagað að náttúrulegu landslagi.
 Heimtröð og bílastæði verða malarborin.

Allur frágangur, efni og smíði hússins skal vera samkvæmt byggingarreglugerð.

Nákvæm hæðar- og staðsetning húss skal vera í samræði við byggingarfulltrúa.

Afstöðumynd hússins má sjá á meðfylgjandi lóðarblaði.

Helstu stærðir: (sjá skráningartöflu)
 Brúttóflötur 128,7m²
 Brúttórúmmál 532,1m³

Nýtingarhlutfall N=0,11

Skýringar á táknum:

Noteininganúmer 0101
 Hæðakótar (ákveðast í samræði við byggingarfulltrúa) 0,00

- UT Útjós
- SL Slökkvitæki
- lr Loftræsing
- nf Niðurfali

20212169



Berghylur, Hrunamannahreppi
 846 Flúðir
 Vatnsgeymir

Aðaluppdráttur
 Grunnmynd, útlit og snið
 Byggingarlýsing

TEKNI NÚMÉR	BLADSTÆR	HANNAÐ	GH
2775-024	A1	TEKNAÐ	GH
001-01		YFIRFARID	
DAGS.	MELKVARDI	ÚTGAFA	
19.7.2021	1:100		D