




A Snið
 120-01 M 1:20

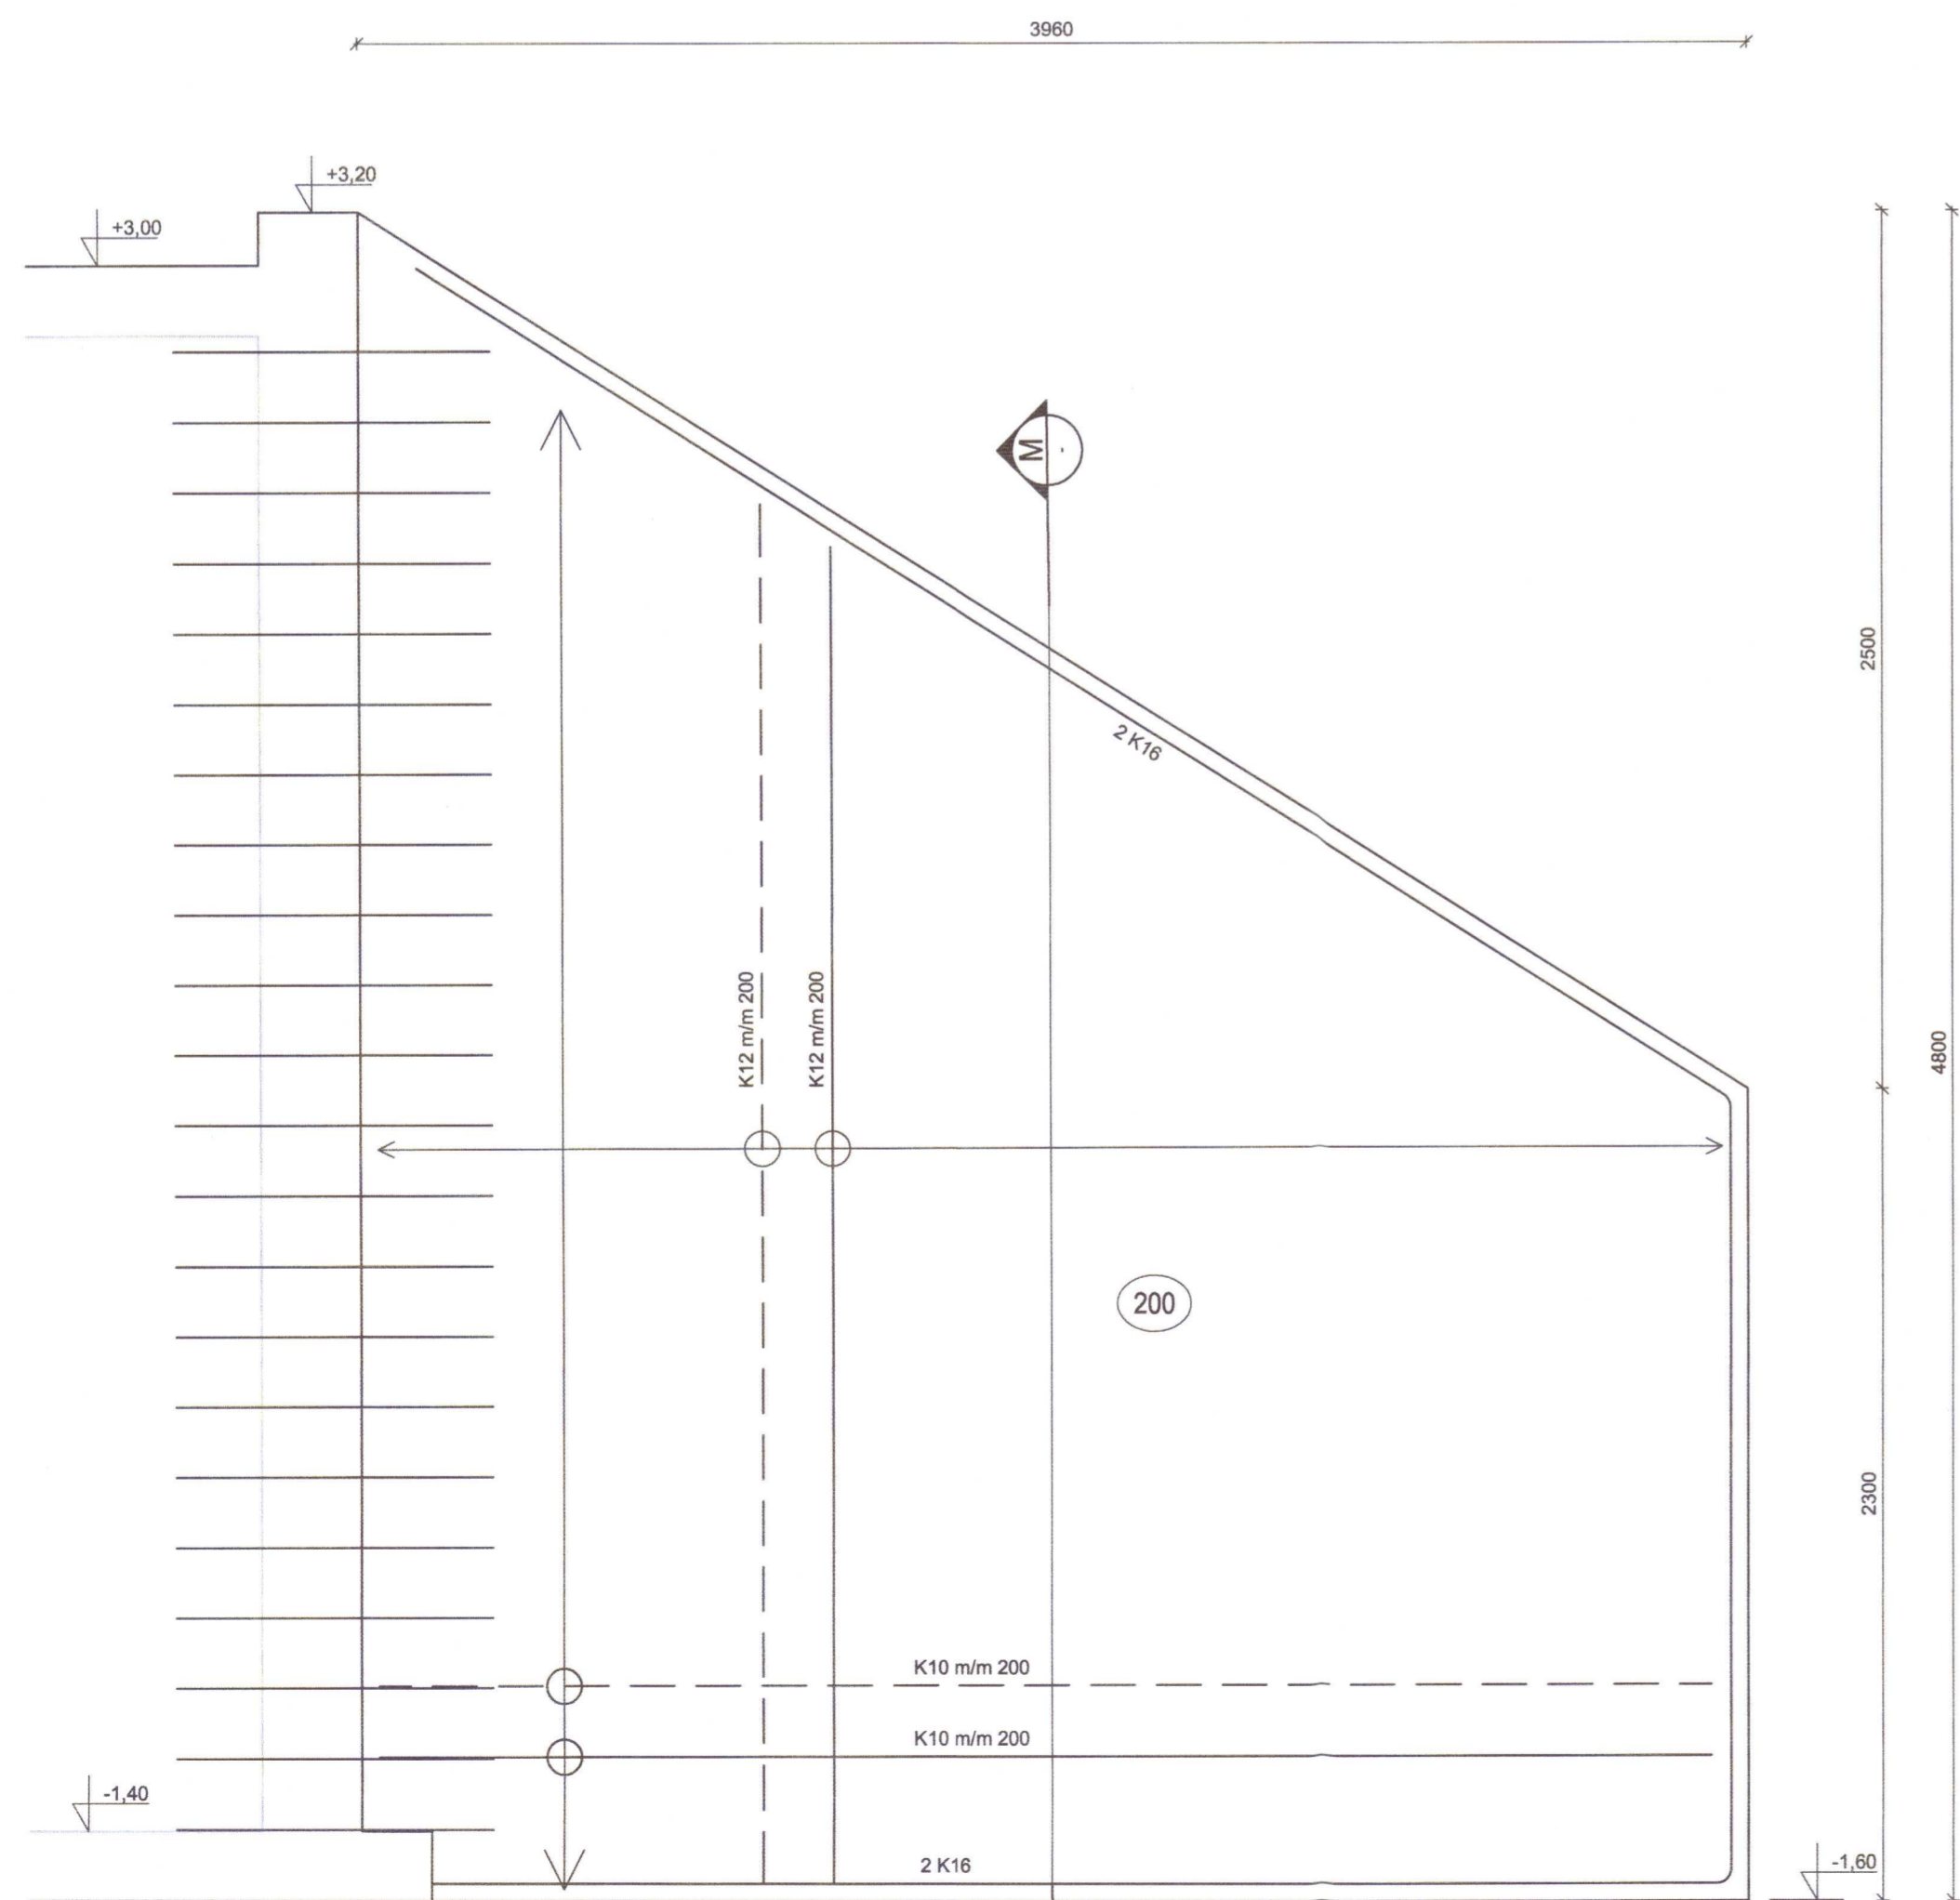

K Snið
 120-01 M 1:20

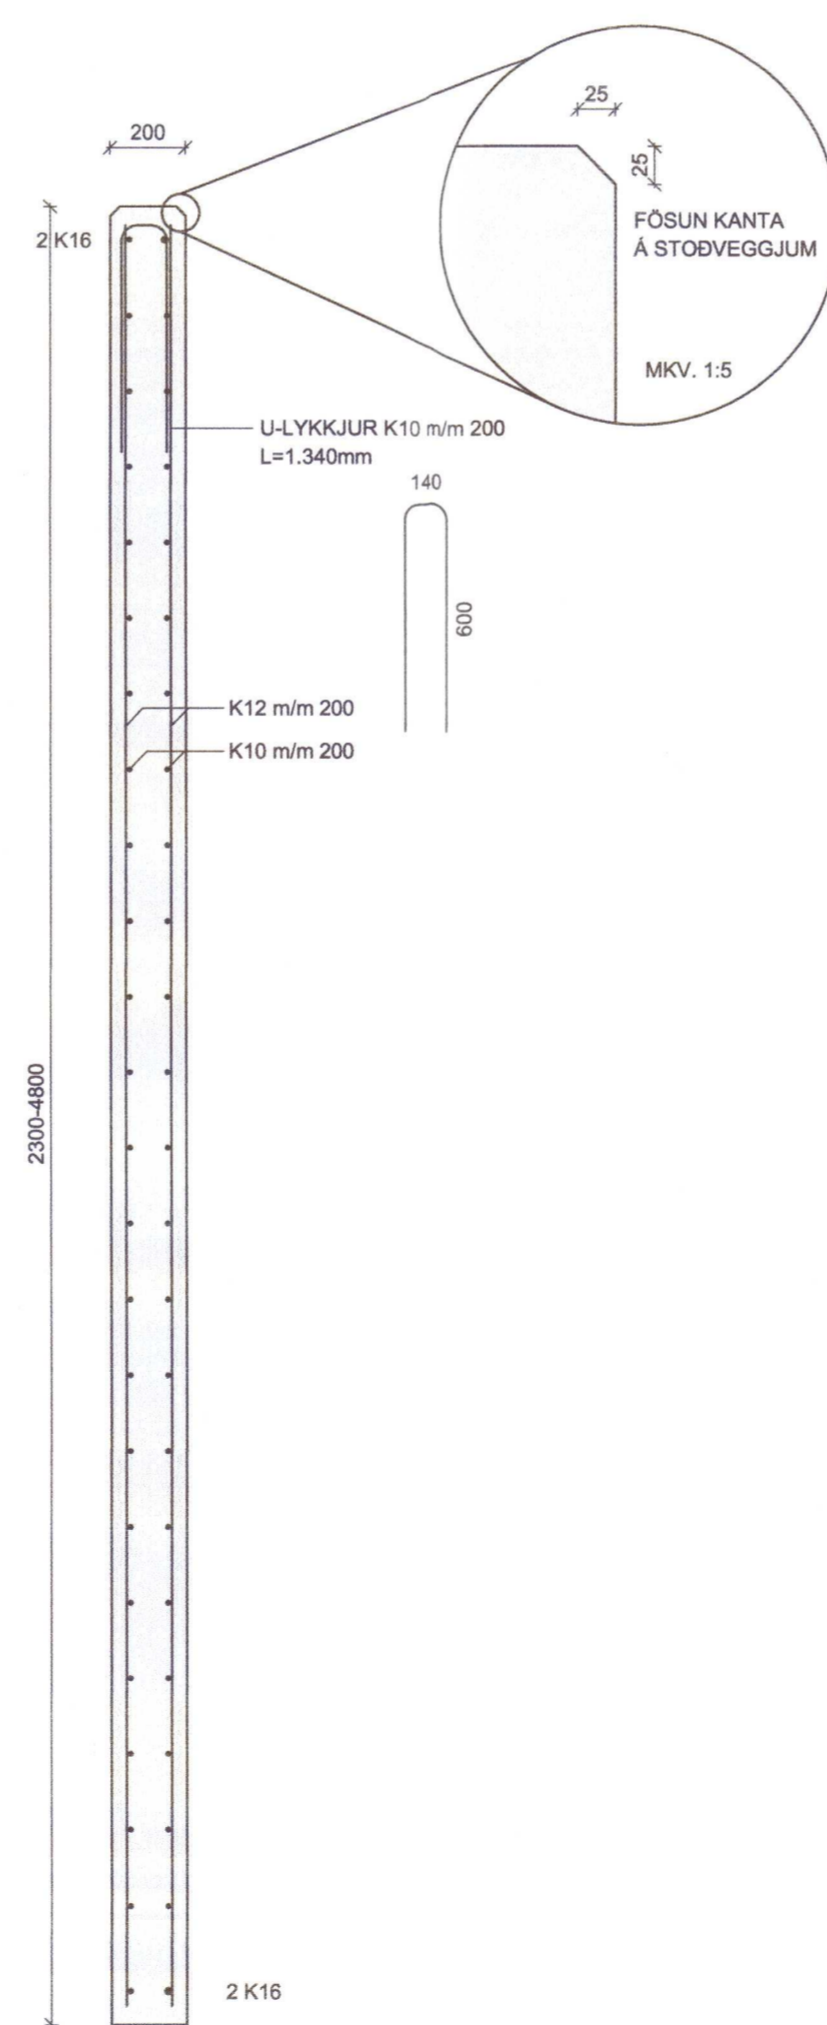

M Snið
 M 1:20

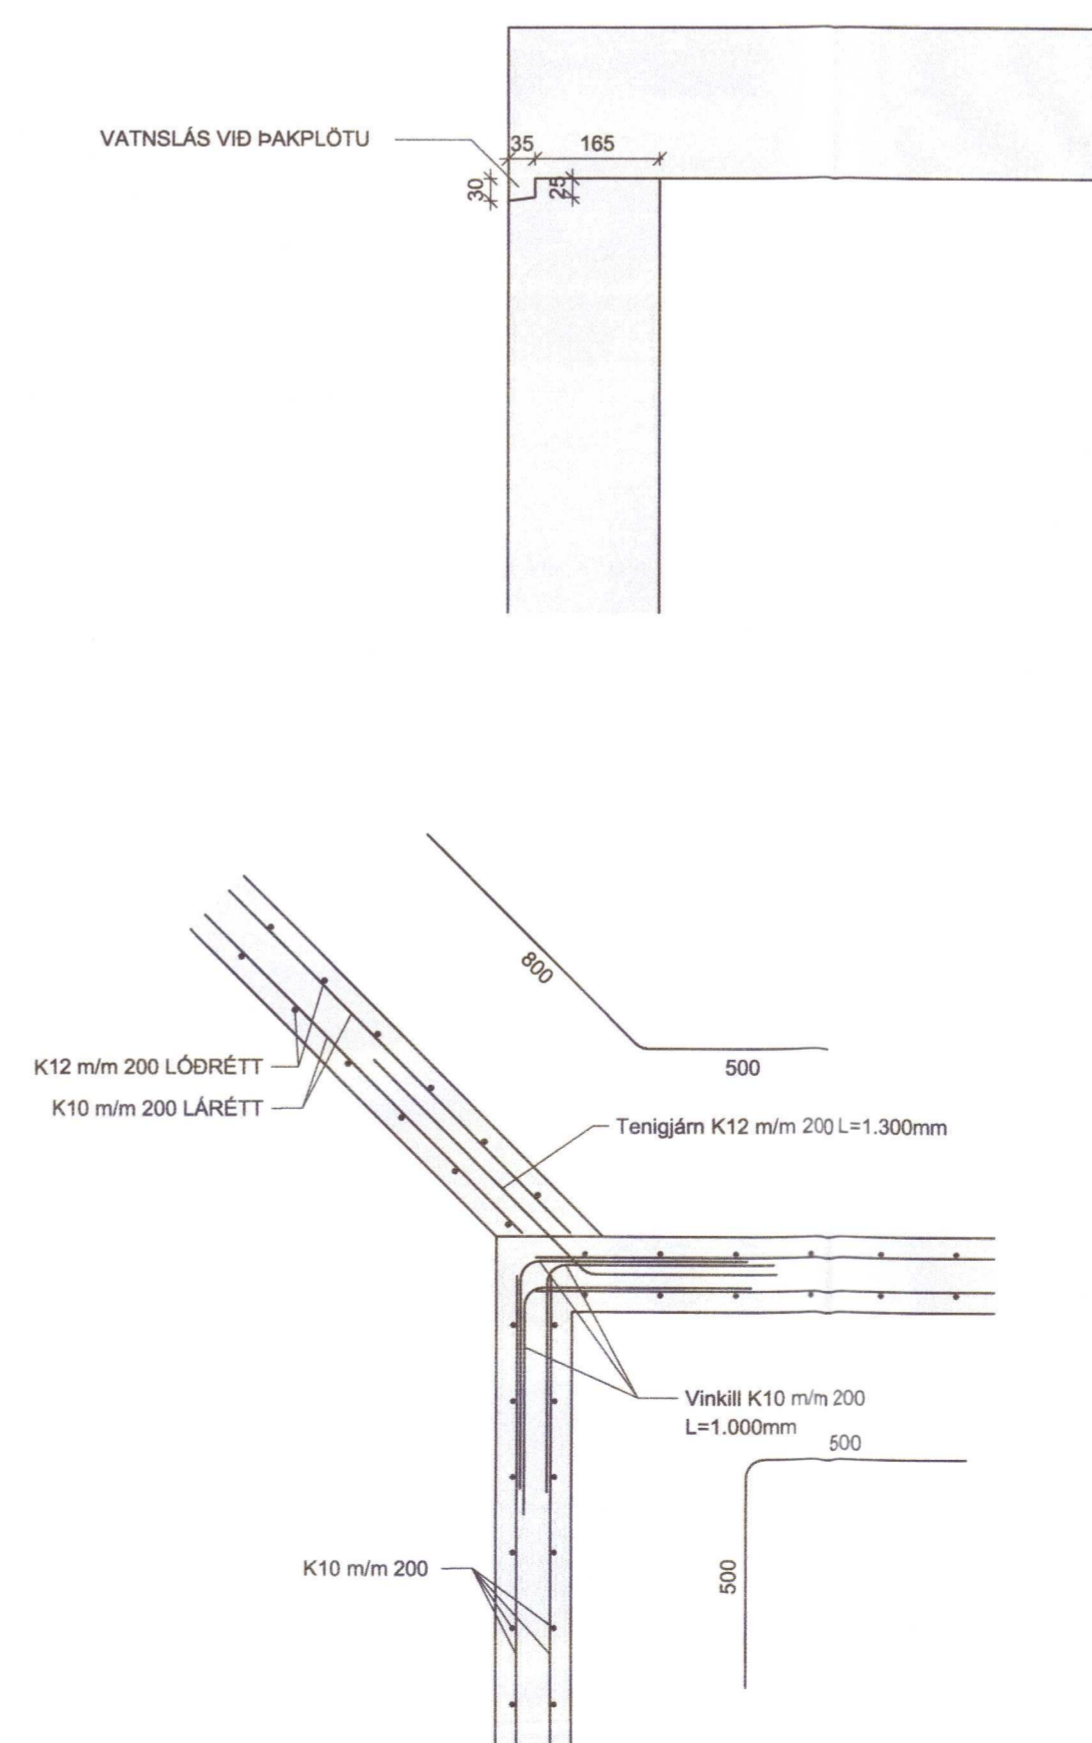

J Deili
 120-01 M 1:20

20212173



Berghylur, Hrunamannahreppi
 846 Flúðir
 Vatnsgeymir

Burðarvirki
 Steypuvirki
 Snið og deili

TEIKNNÚMUR	BLADSTÆRD	HANNAÐ:	GH
2775-024	A1	TEIKNAD:	GH
120-02		YFRIFARID:	

DAGS.	MELKVARDI	ÚTGÁFA
19.7.2021	1:20 1:10	A

