




SNID Í JARÐVATNSLÖGN 1:20

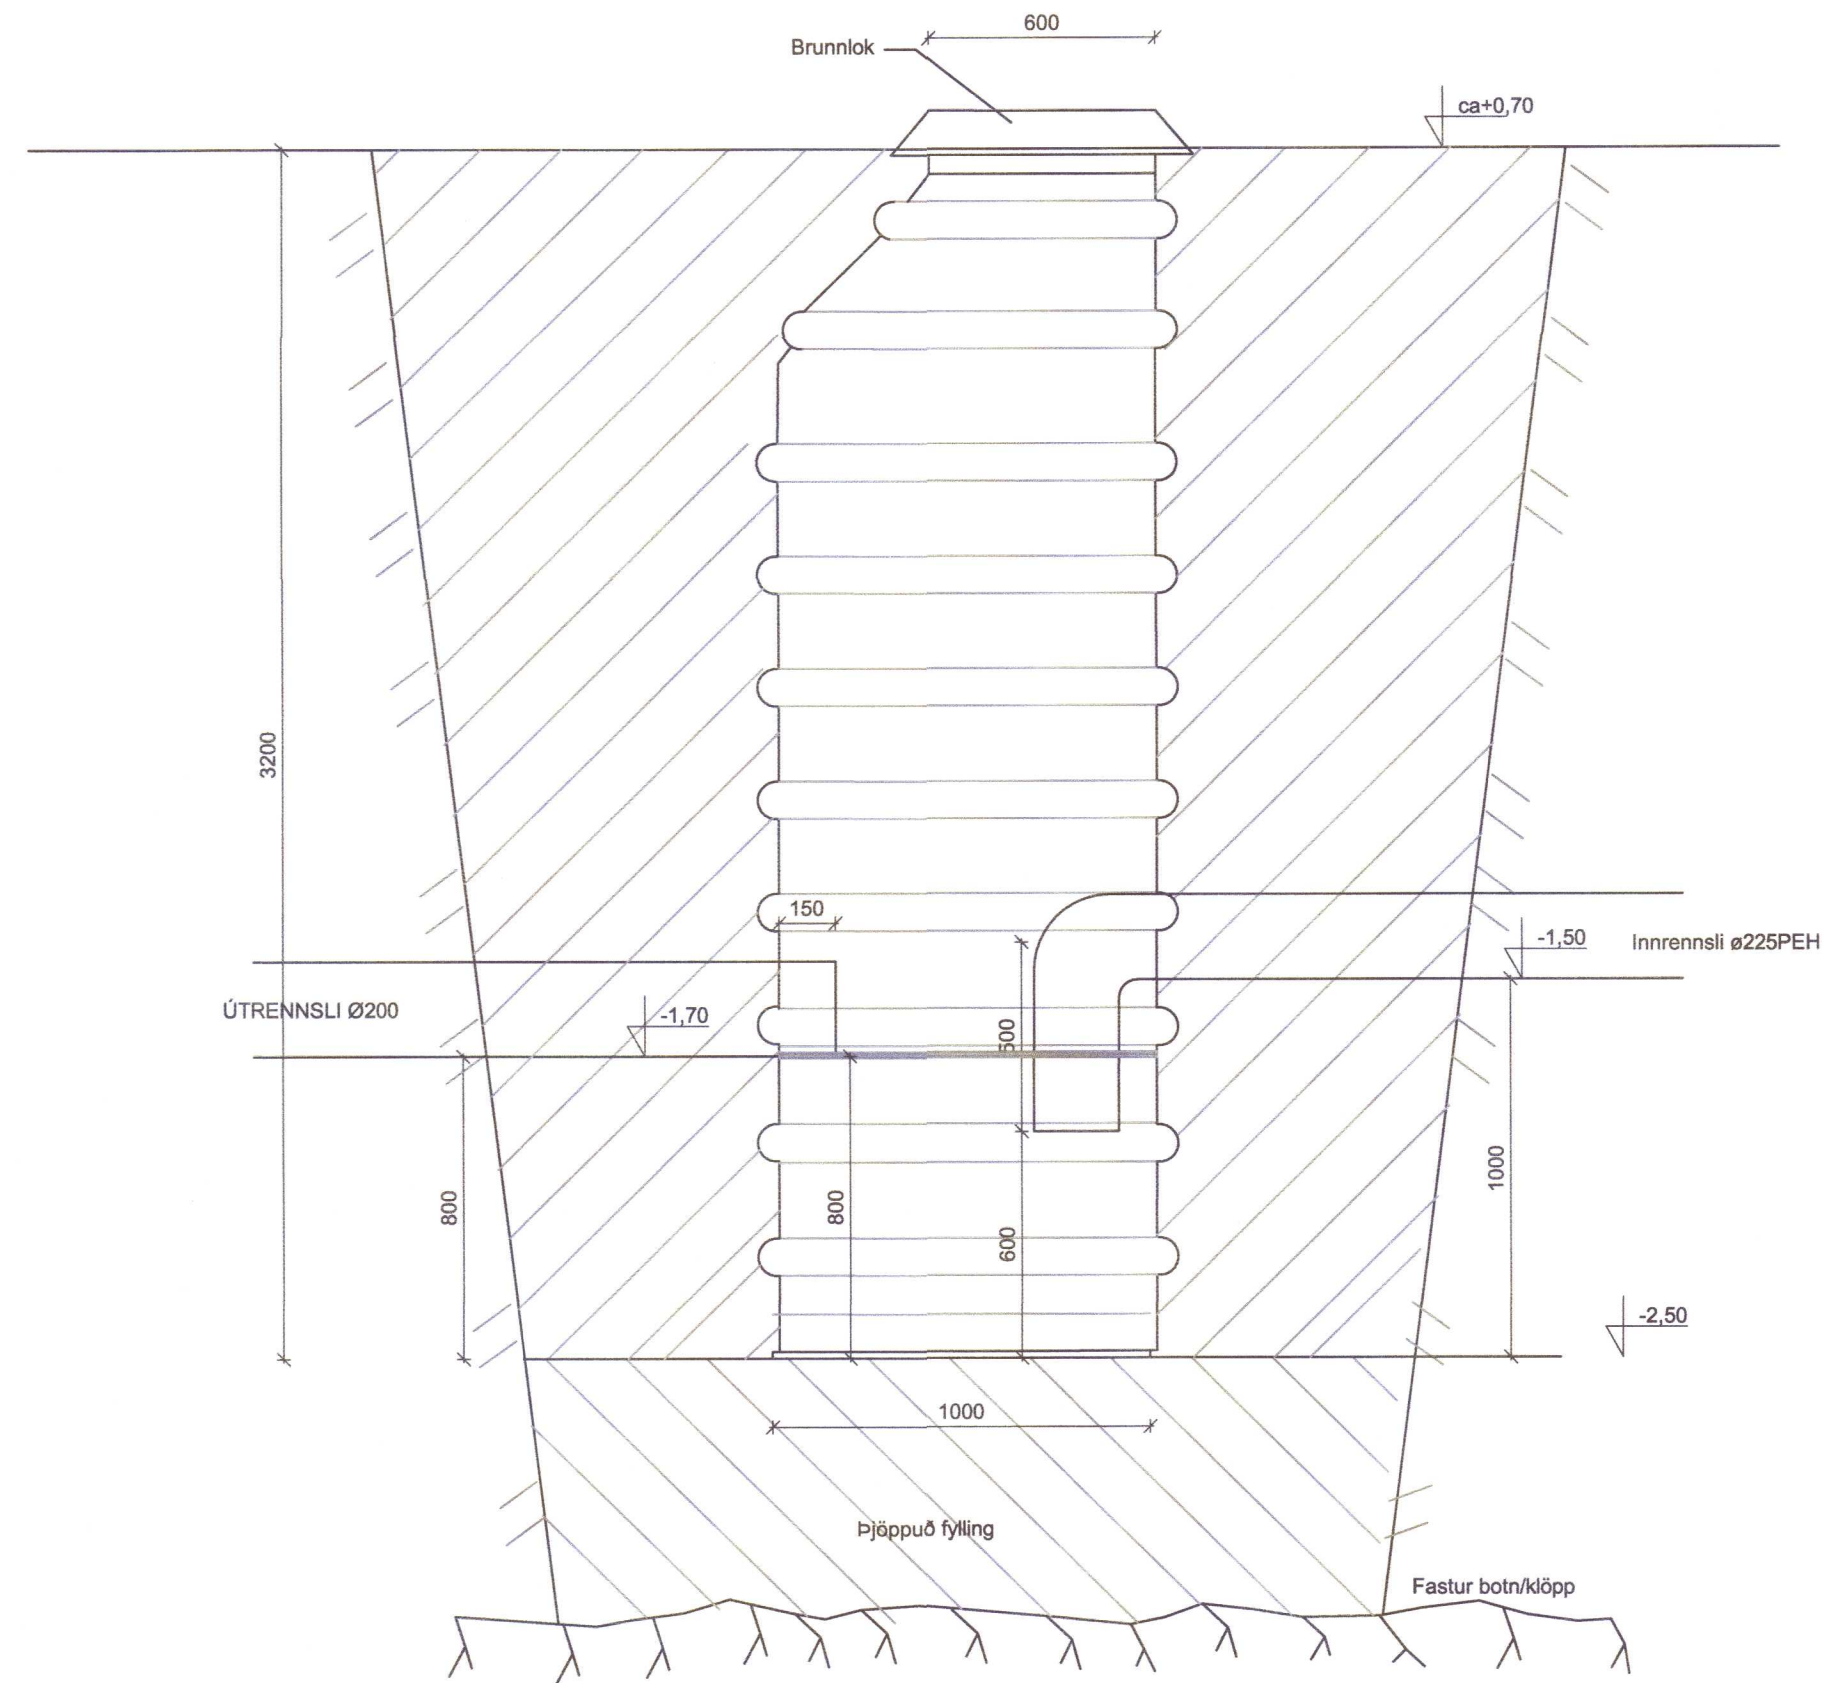


VATNSLÁSBRUNNUR ø1000 MkV. 1:20

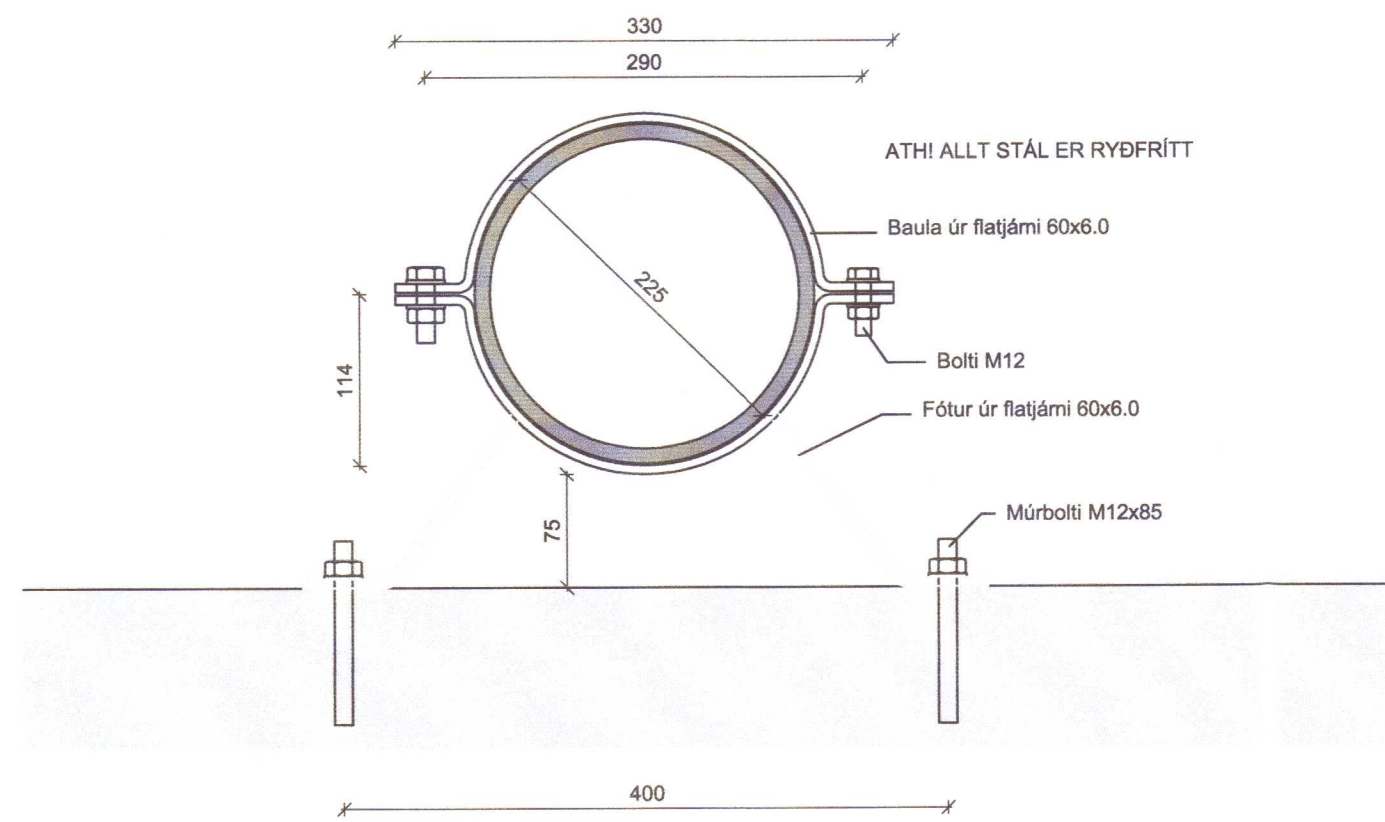


FESTING C 1:5

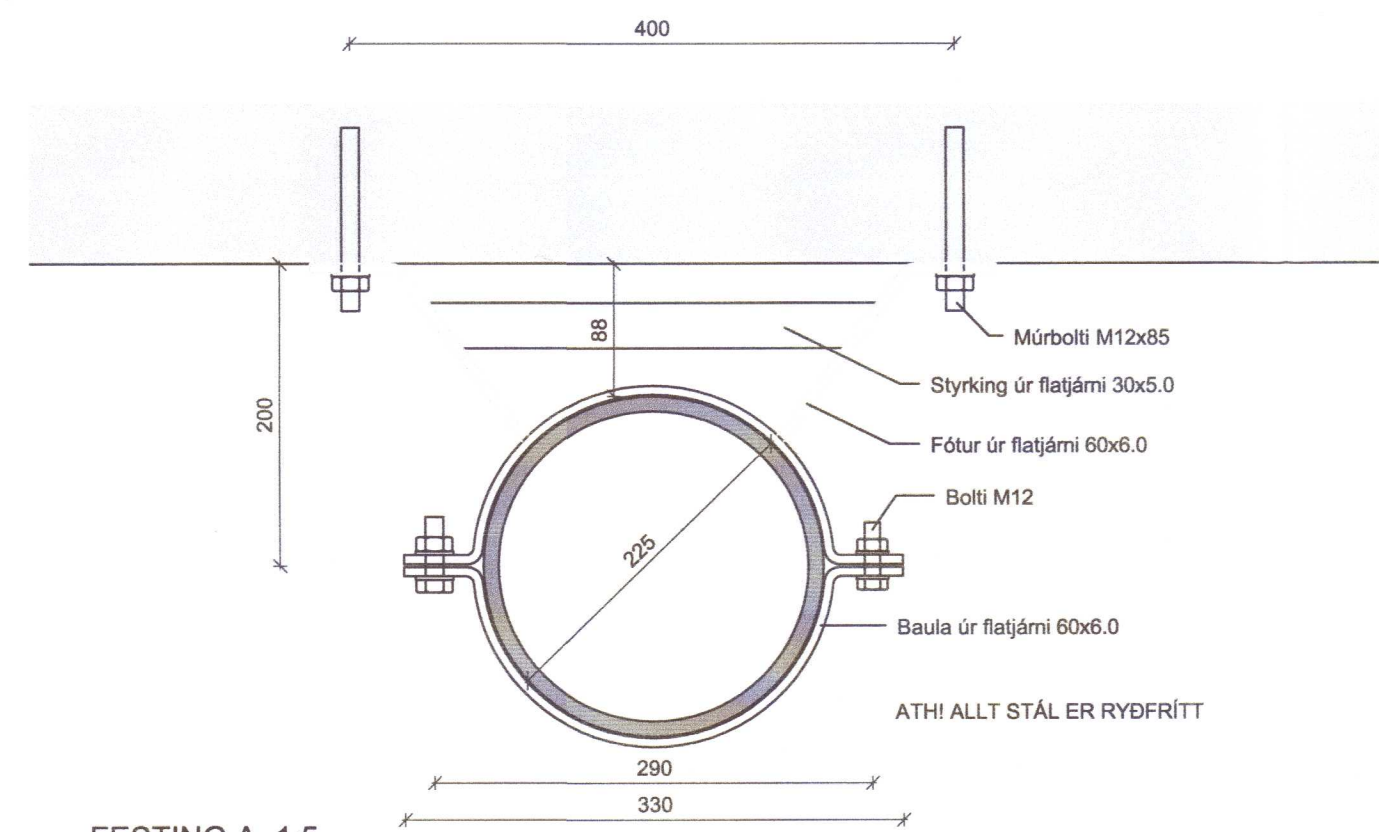


FESTING A 1:5

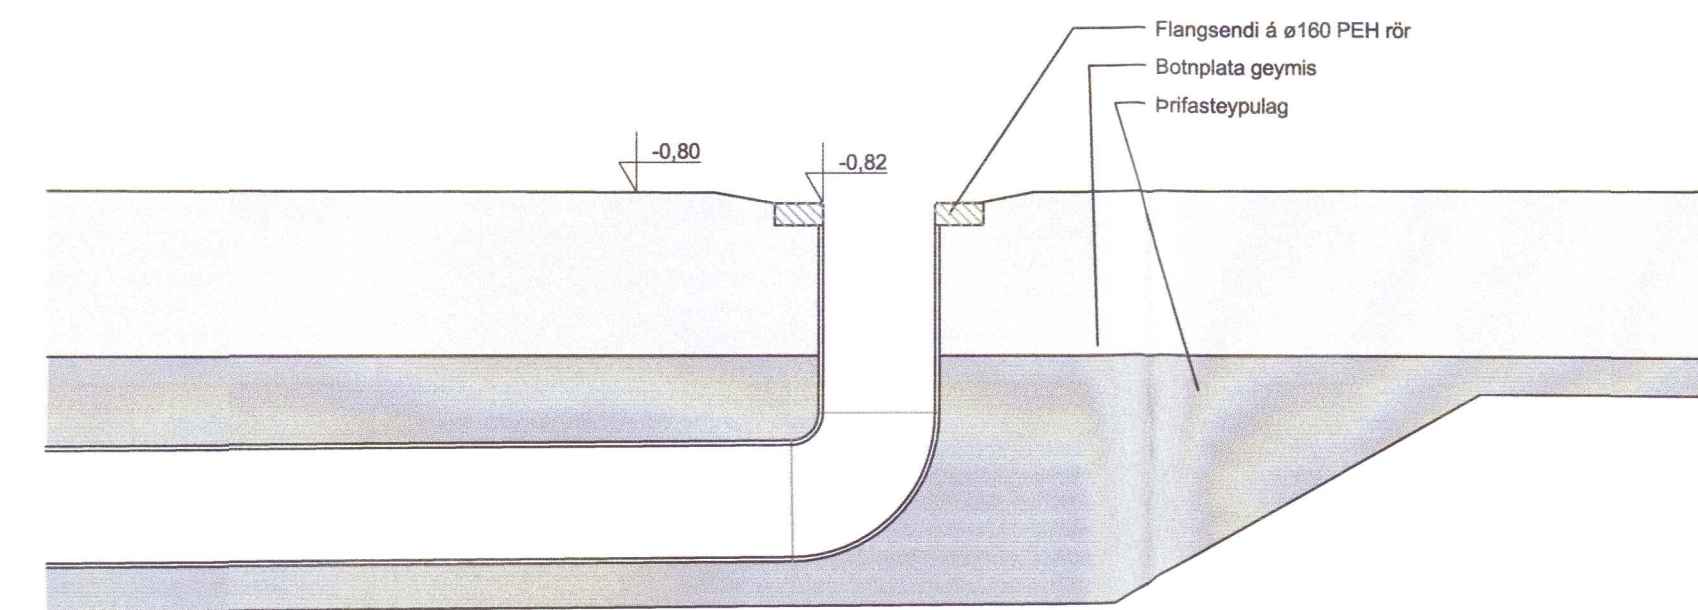


SNID Í BOTNRÁS 1:10

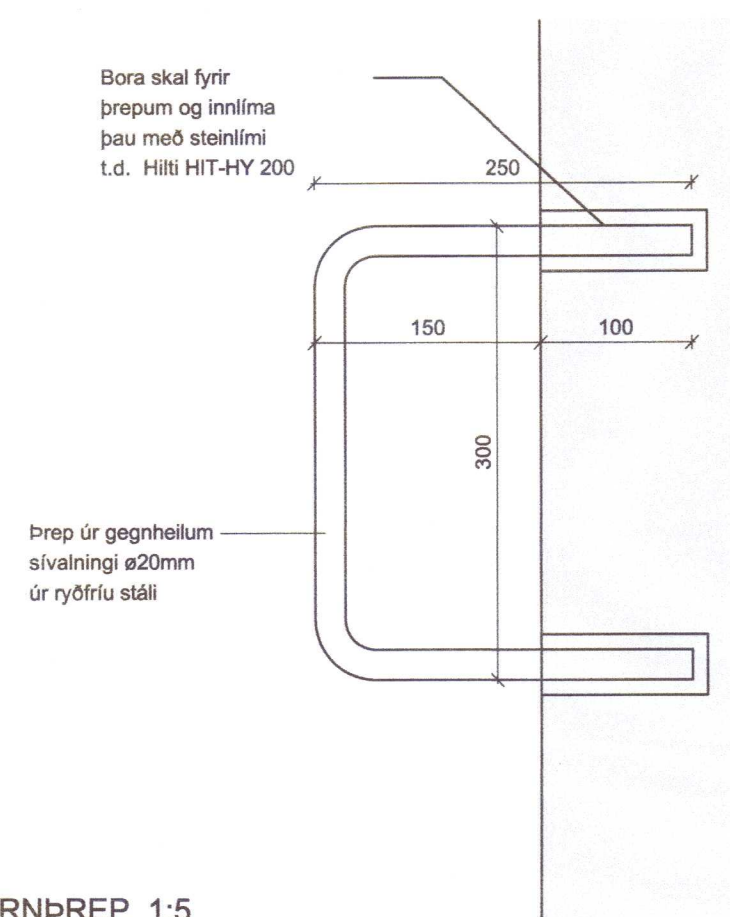

JÁRNÞREP 1:5

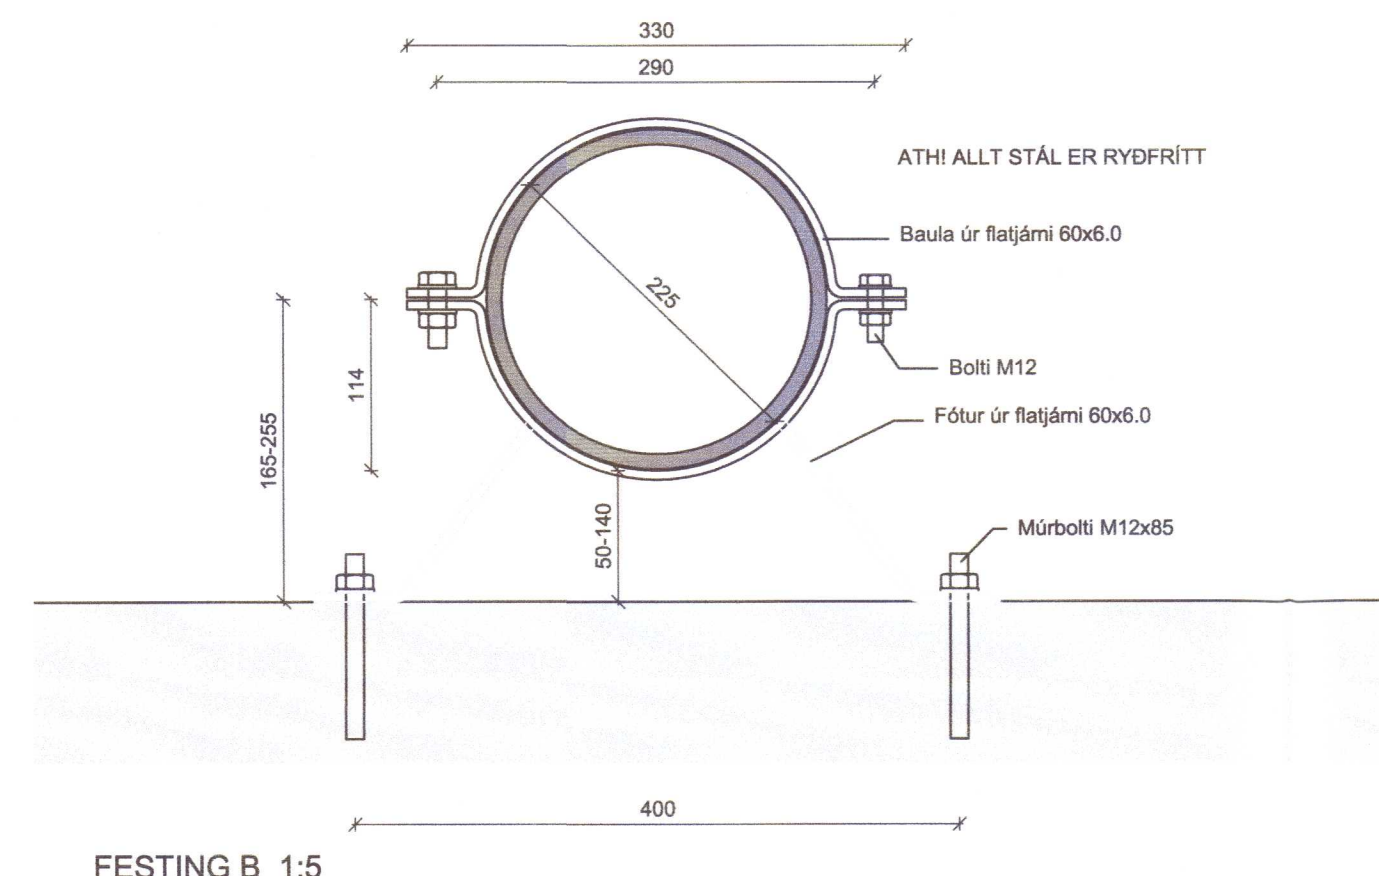

FESTING B 1:5

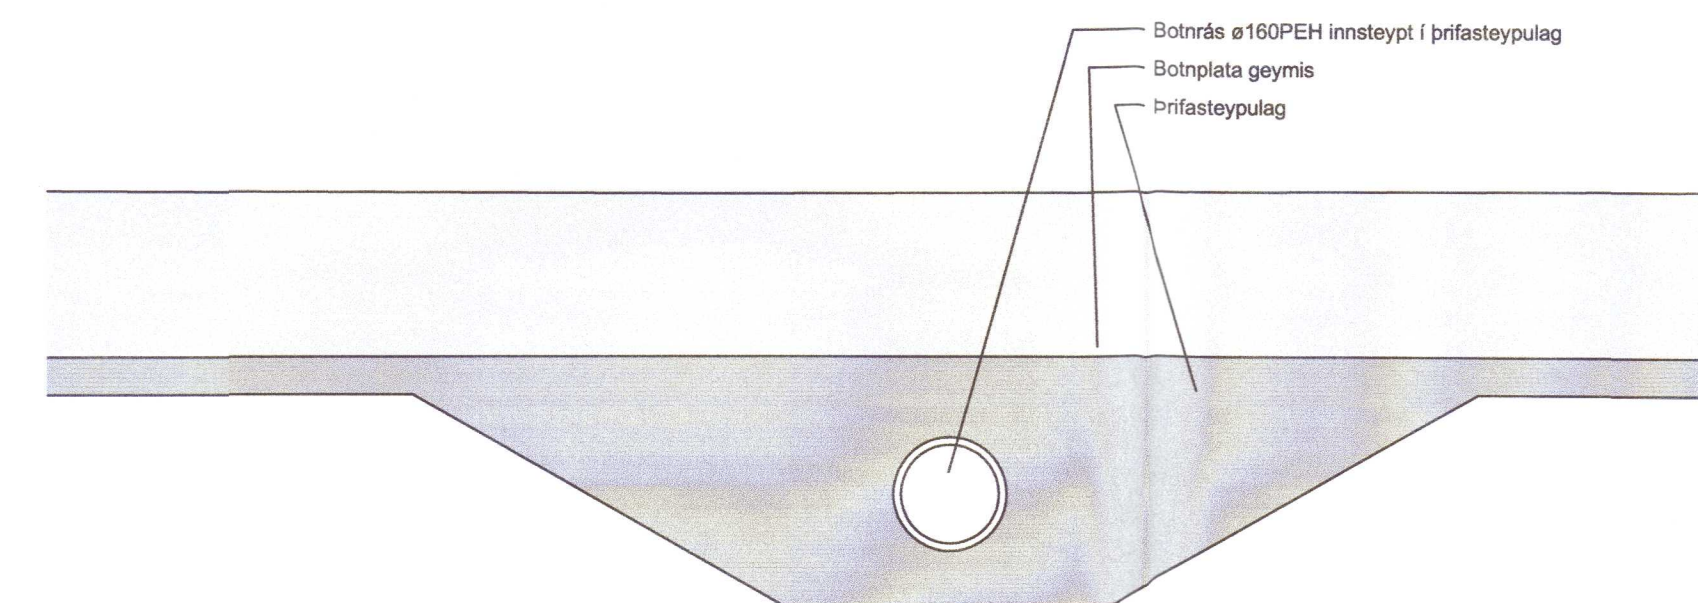

SNID Í BOTNRÁS 1:10

20212183



Berghylur, Hrunamannahreppi
 846 Flúðir
 Vatnsgeymir

Lagnir
 Snið og deili

TEIKNINUMER	BLAÐSTÆR	HANNAÐ	GH
2775-024	A1	TEIKNAD:	GH
200-03		YFIRFARID:	
DAGS.	MELIKVARDI	ÚTGÁFA	
18.7.2021	1:20 1:10 1:5	A	