


SAMPYKKT

27 MAI 2009

Kelji Kjartansson

Byggingafræðingur úppsýslu Amessýslu og Flóahrs.

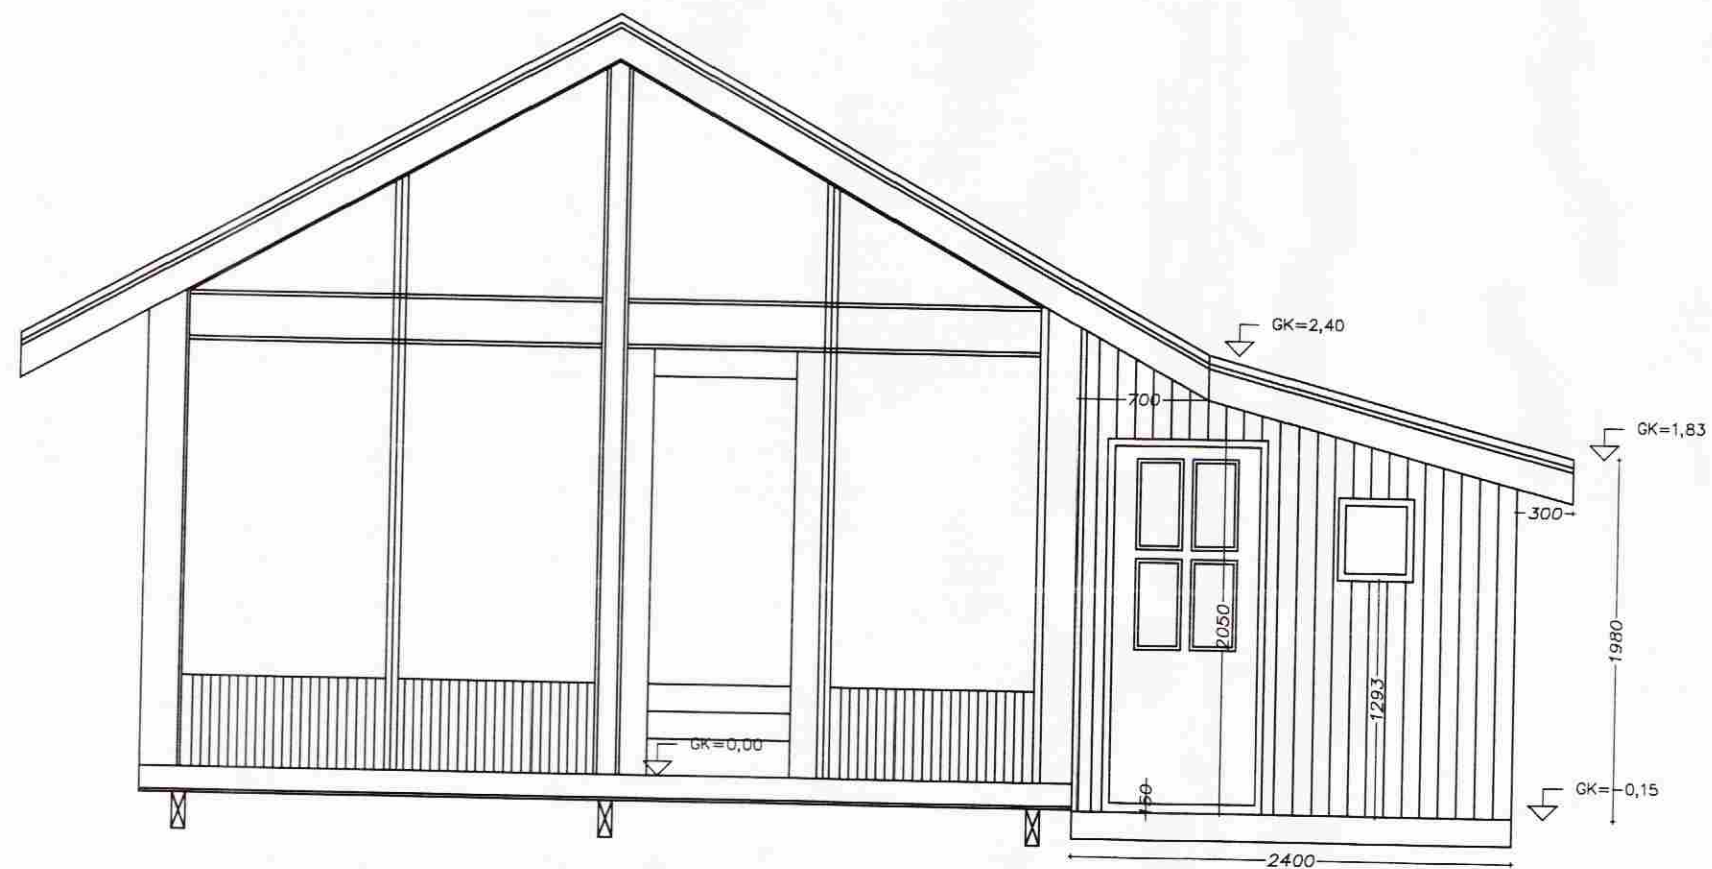

SUÐLÆG HLÍÐ

Þreyting	Daga	Verkefni	Verk nr.
		Sumarhús E-gata í Bláskógum	101-10
		Útíðamynd	Dagsetning
		Suðlæg hlíð	27.03.2009
		Ársmál	Ávörð
		1:20	1:20
		Guðmundur Pétursson	Teikning nr.
		Miðalur í Laugadal	B2