


Umhverfis- og tæknisvið Uppsveita
Yfirfarið
 13 JUN 2022
S. L. S. S.
 Byggingarfulltrúi

Undirskrift hönnuðar aðaluppdráttu / samræmingarhönnuðar

S. L. S. S.

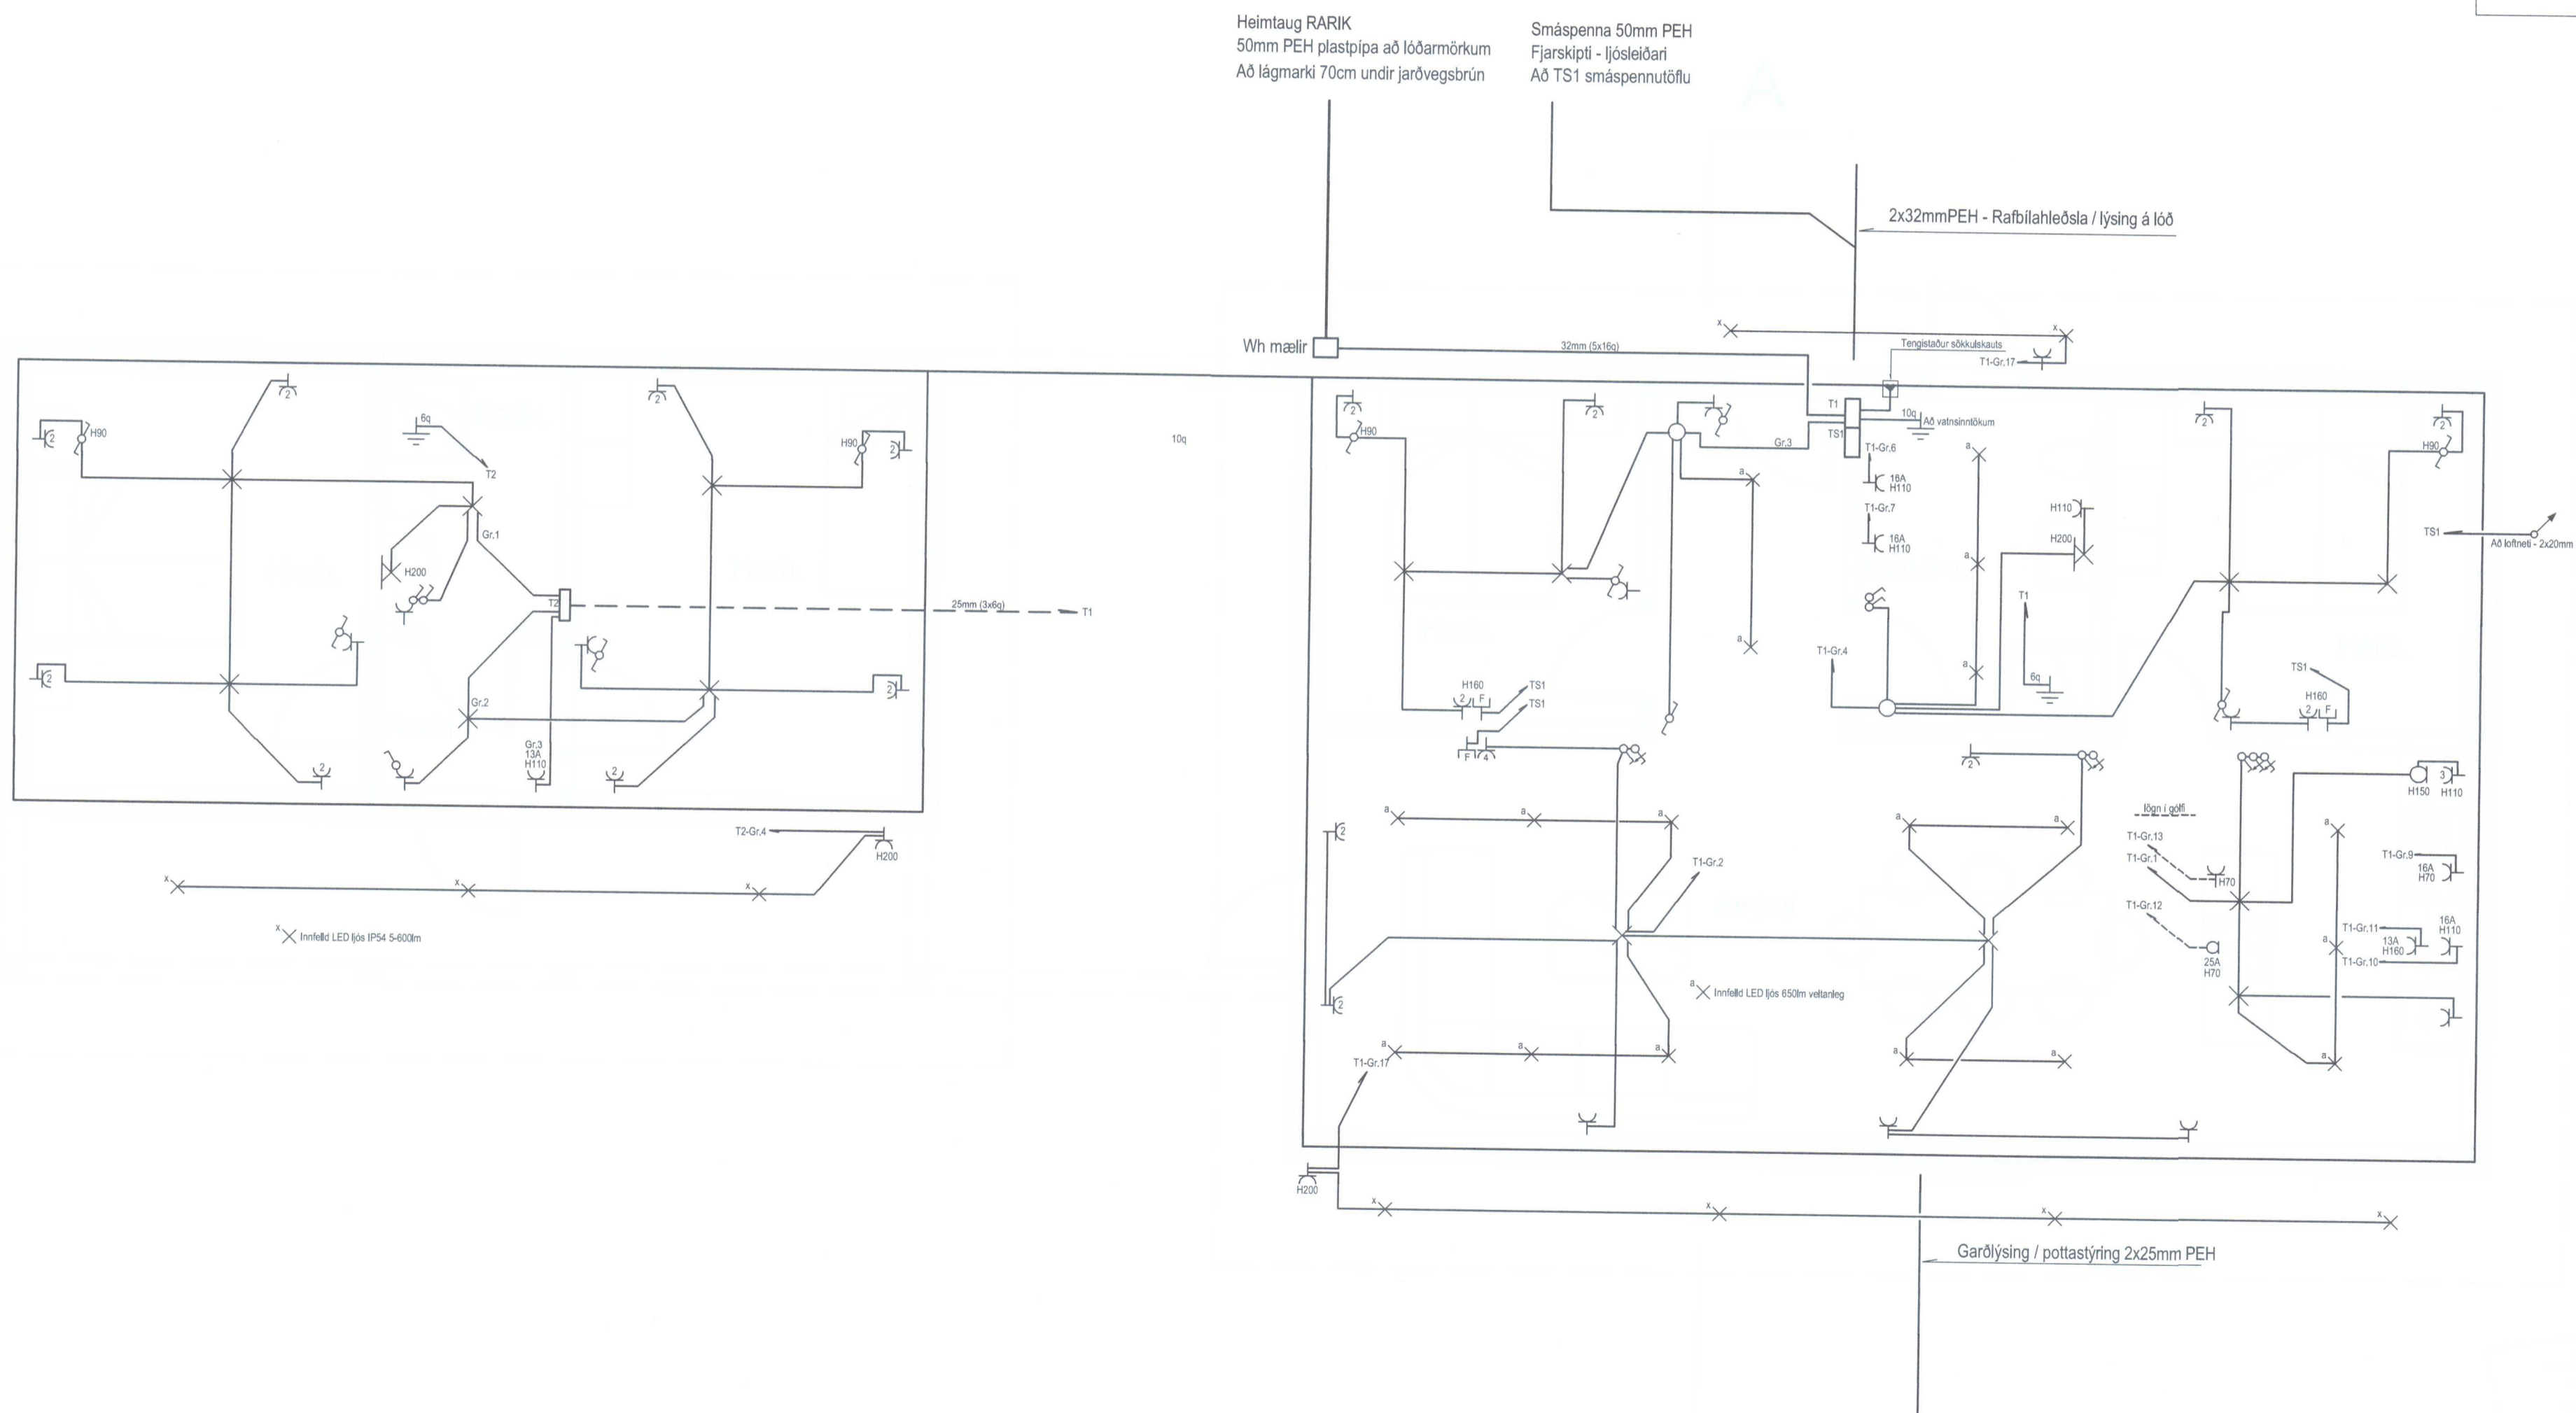

20220828

Verkeiti Álfabyggð 17 Miðengi 805 Selfoss	
Lýsing Grunnmynd Raflögn Lág- og smáspenna Skýringar	
Dags	Kvarði
Mái 2022	1/50 Blað A2
Hönnuður	Teiknað
GV	GV
Blað	Verknúmer
2 af 3	2108-395
Gunnar Viggósson kt: 010564-3449 Löggiltur raflagnahönnuður Suðurási 28 110 Reykjavík Sími : 822-2855 e-mail : gviggo@simnet.is Undirskrift: <i>Gunnar Viggósson</i>	