


Umhverfis- og tæknisvið Uppsveita  
 Yfirfarið  
 09. des. 2019  
 David Sigurdsson  
 Byggingarfulltrúi

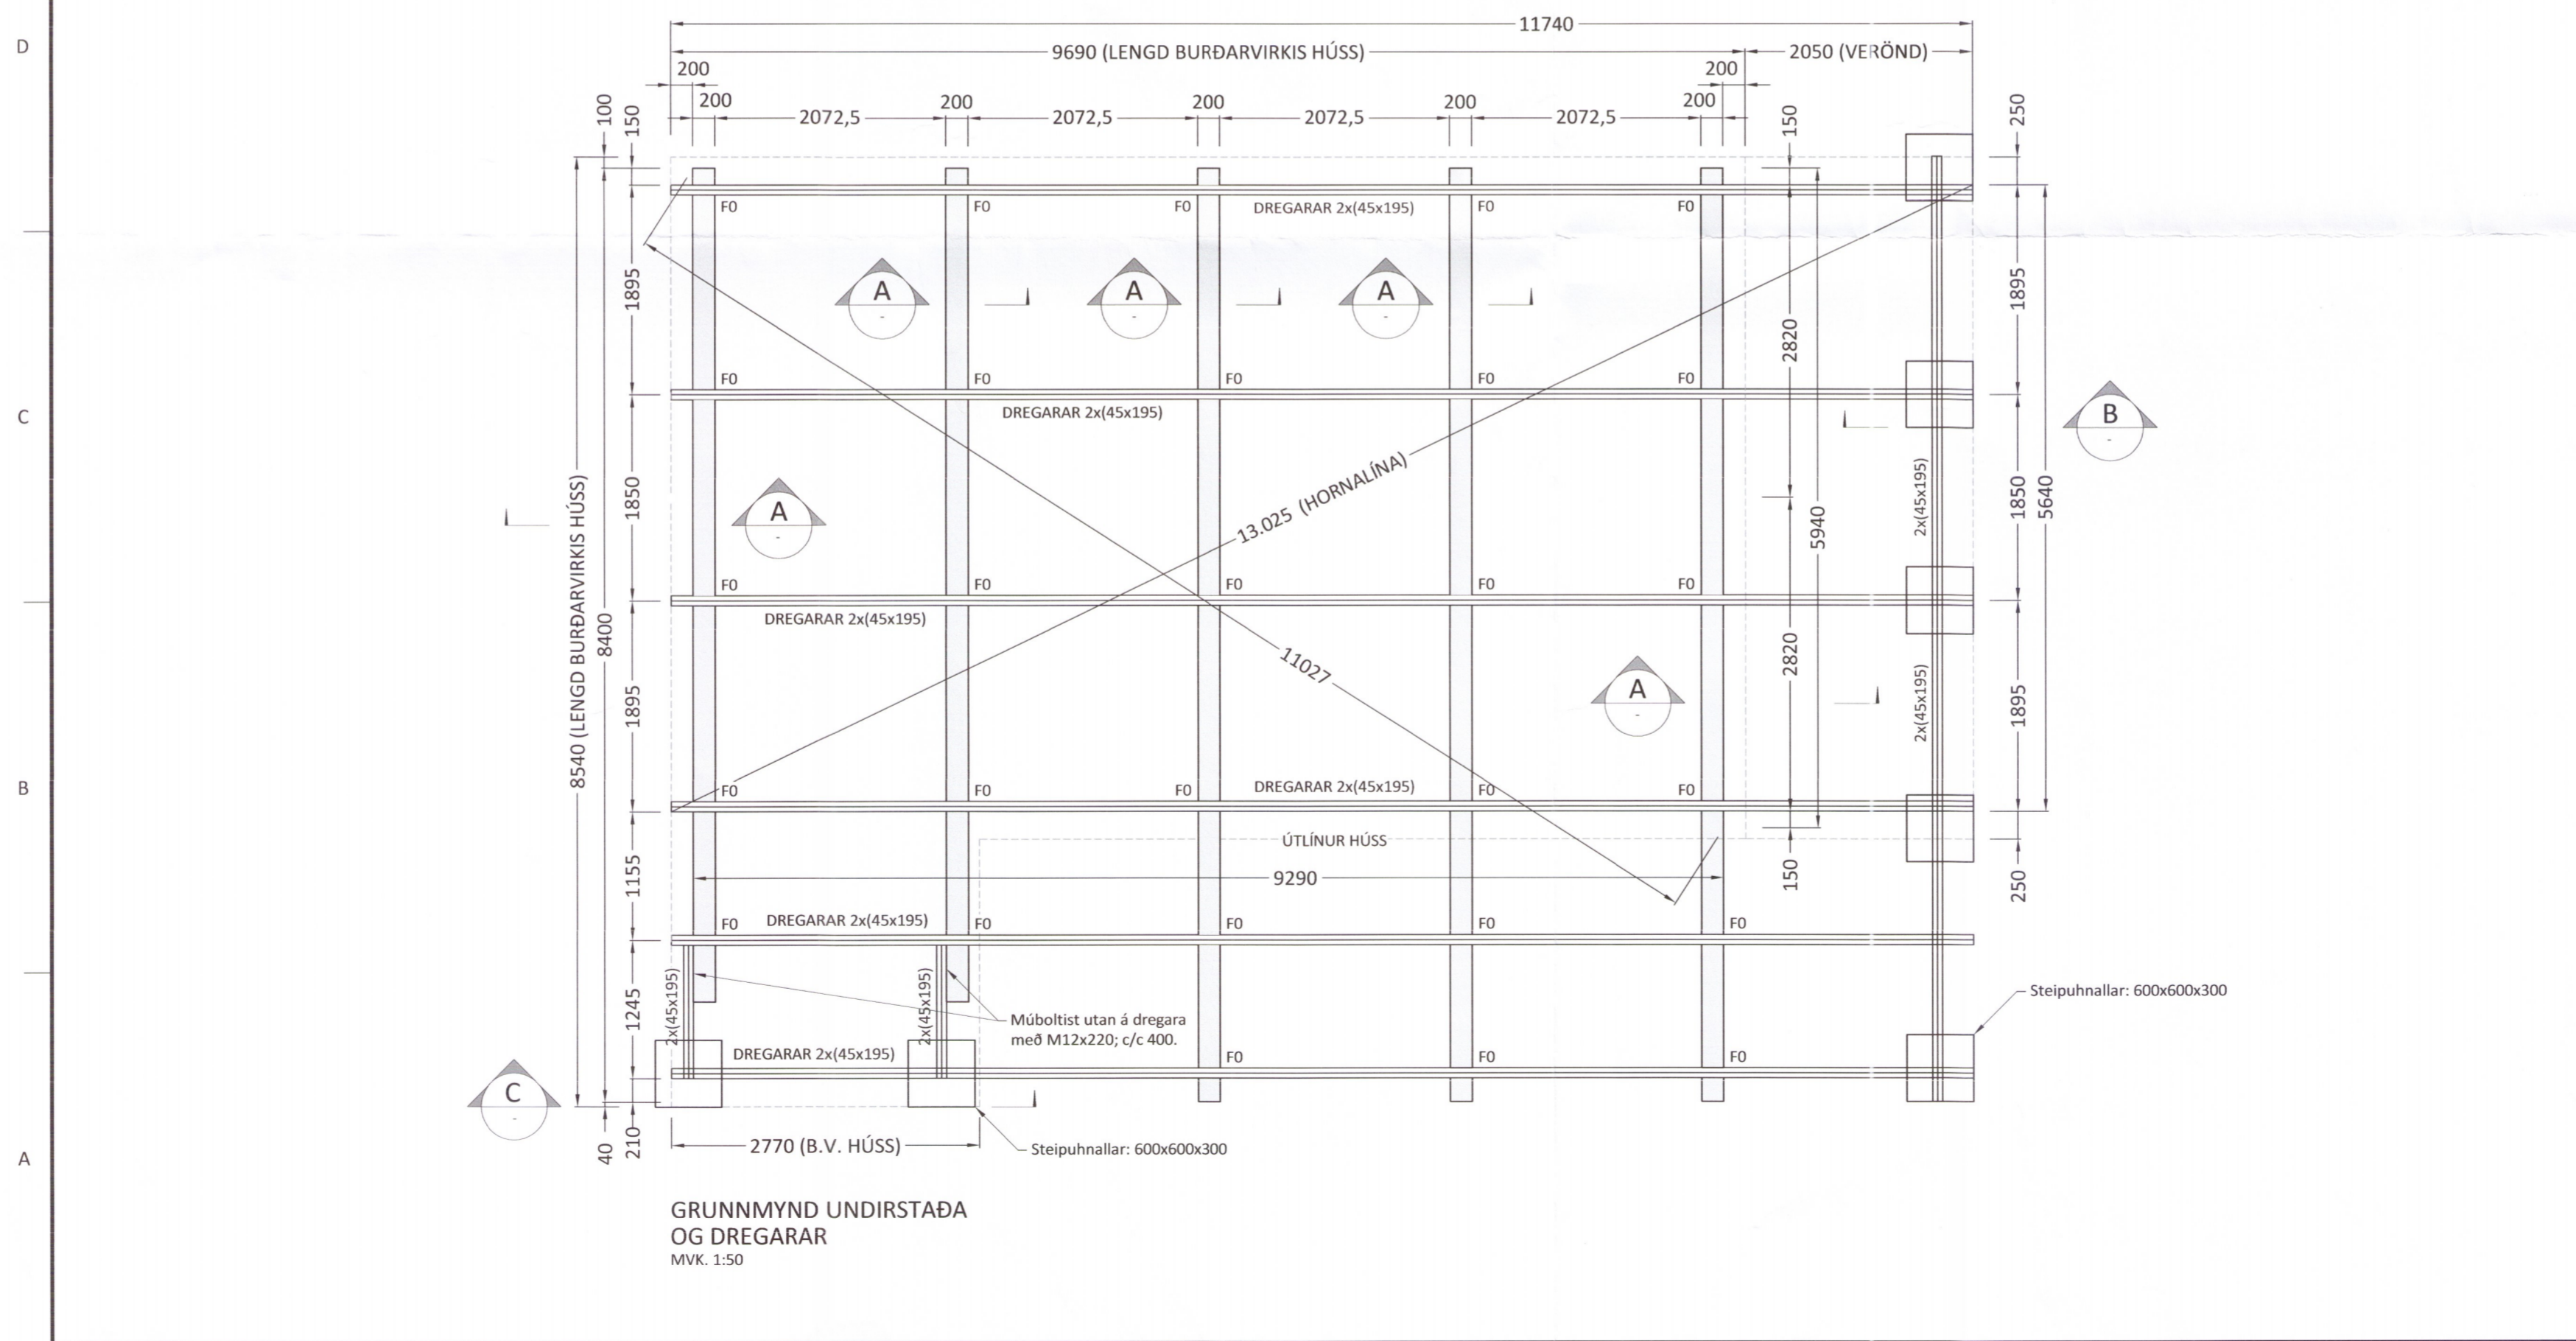

**ALMENNT:**  
 Öll mál skulu staðfest skv. aðaluppdráttum. Ef misræmi er, skulu aðaluppdrættir vera ráðandi, þó þer að láta hönnuði vita af misræmi.

**STYRKLEIKAFLOKKAR EFNIS Í SÖKKUL:**  
 Steypa: C25/30  
 Bendistál: B500C

**SKÝRINGAR:**  
 Sökkulveggir séu samkvæmt málsetningum á teikningum.

Frágangur sökkulskauta sé í samræmi við teikningar raflagnahönnuðar og reglur viðkomandi veitustofnunar.

**FESTINGAR:**  
 Sjá sérteikningar.

**ÖLL MÁL ERU Í MM NEMA ANNAD SÉ TILGREINT !!**

3900-19

Ú3	01.12.19	GRG	Reyndarteikningar
Ú2	11.03.19	GRG	Geymsla stækkuð
Ú1	16.11.18	GRG	Frumútgáfa
Útgáfa:	Dagsetn:	Af:	Skýring:

**CEDRUS EHF.**  
 TEKNI- OG VERKFRÆÐIÞJÓNUSTA  
 MIDTUN 20, 800 SELFOSS. S: 482-1166  
 WWW.CEDRUS@SIMNET.IS S: 863-3004

**ÁRHEIMAR 6**  
 Flóahreppi - 801 Selfoss  
 Sérbyli

Teiknúmer:  
**120-01**

**Burðarvirki:**  
 Undirstöður og dregarar  
 Skýringar

Mælikvarði:  
 1:50

Hannað: Gísli Rafn Gylfason Teiknað: Gísli Rafn Gylfason  
 Dagsetning: 16.11.2018 Verknúmer: 18 002 Frumstærð: A2  
 Ábyrgðarm. og réttihafi: Valur Arnarson 051073-5099

GRUNNMYND UNDIRSTAÐA  
 OG DREGARAR  
 MVK. 1:50