


Umhverfis- og tæknisvið Uppsveita
Samþykkt
 20. maí 2020
David Sigurðsson
 Byggingarfulltrúi

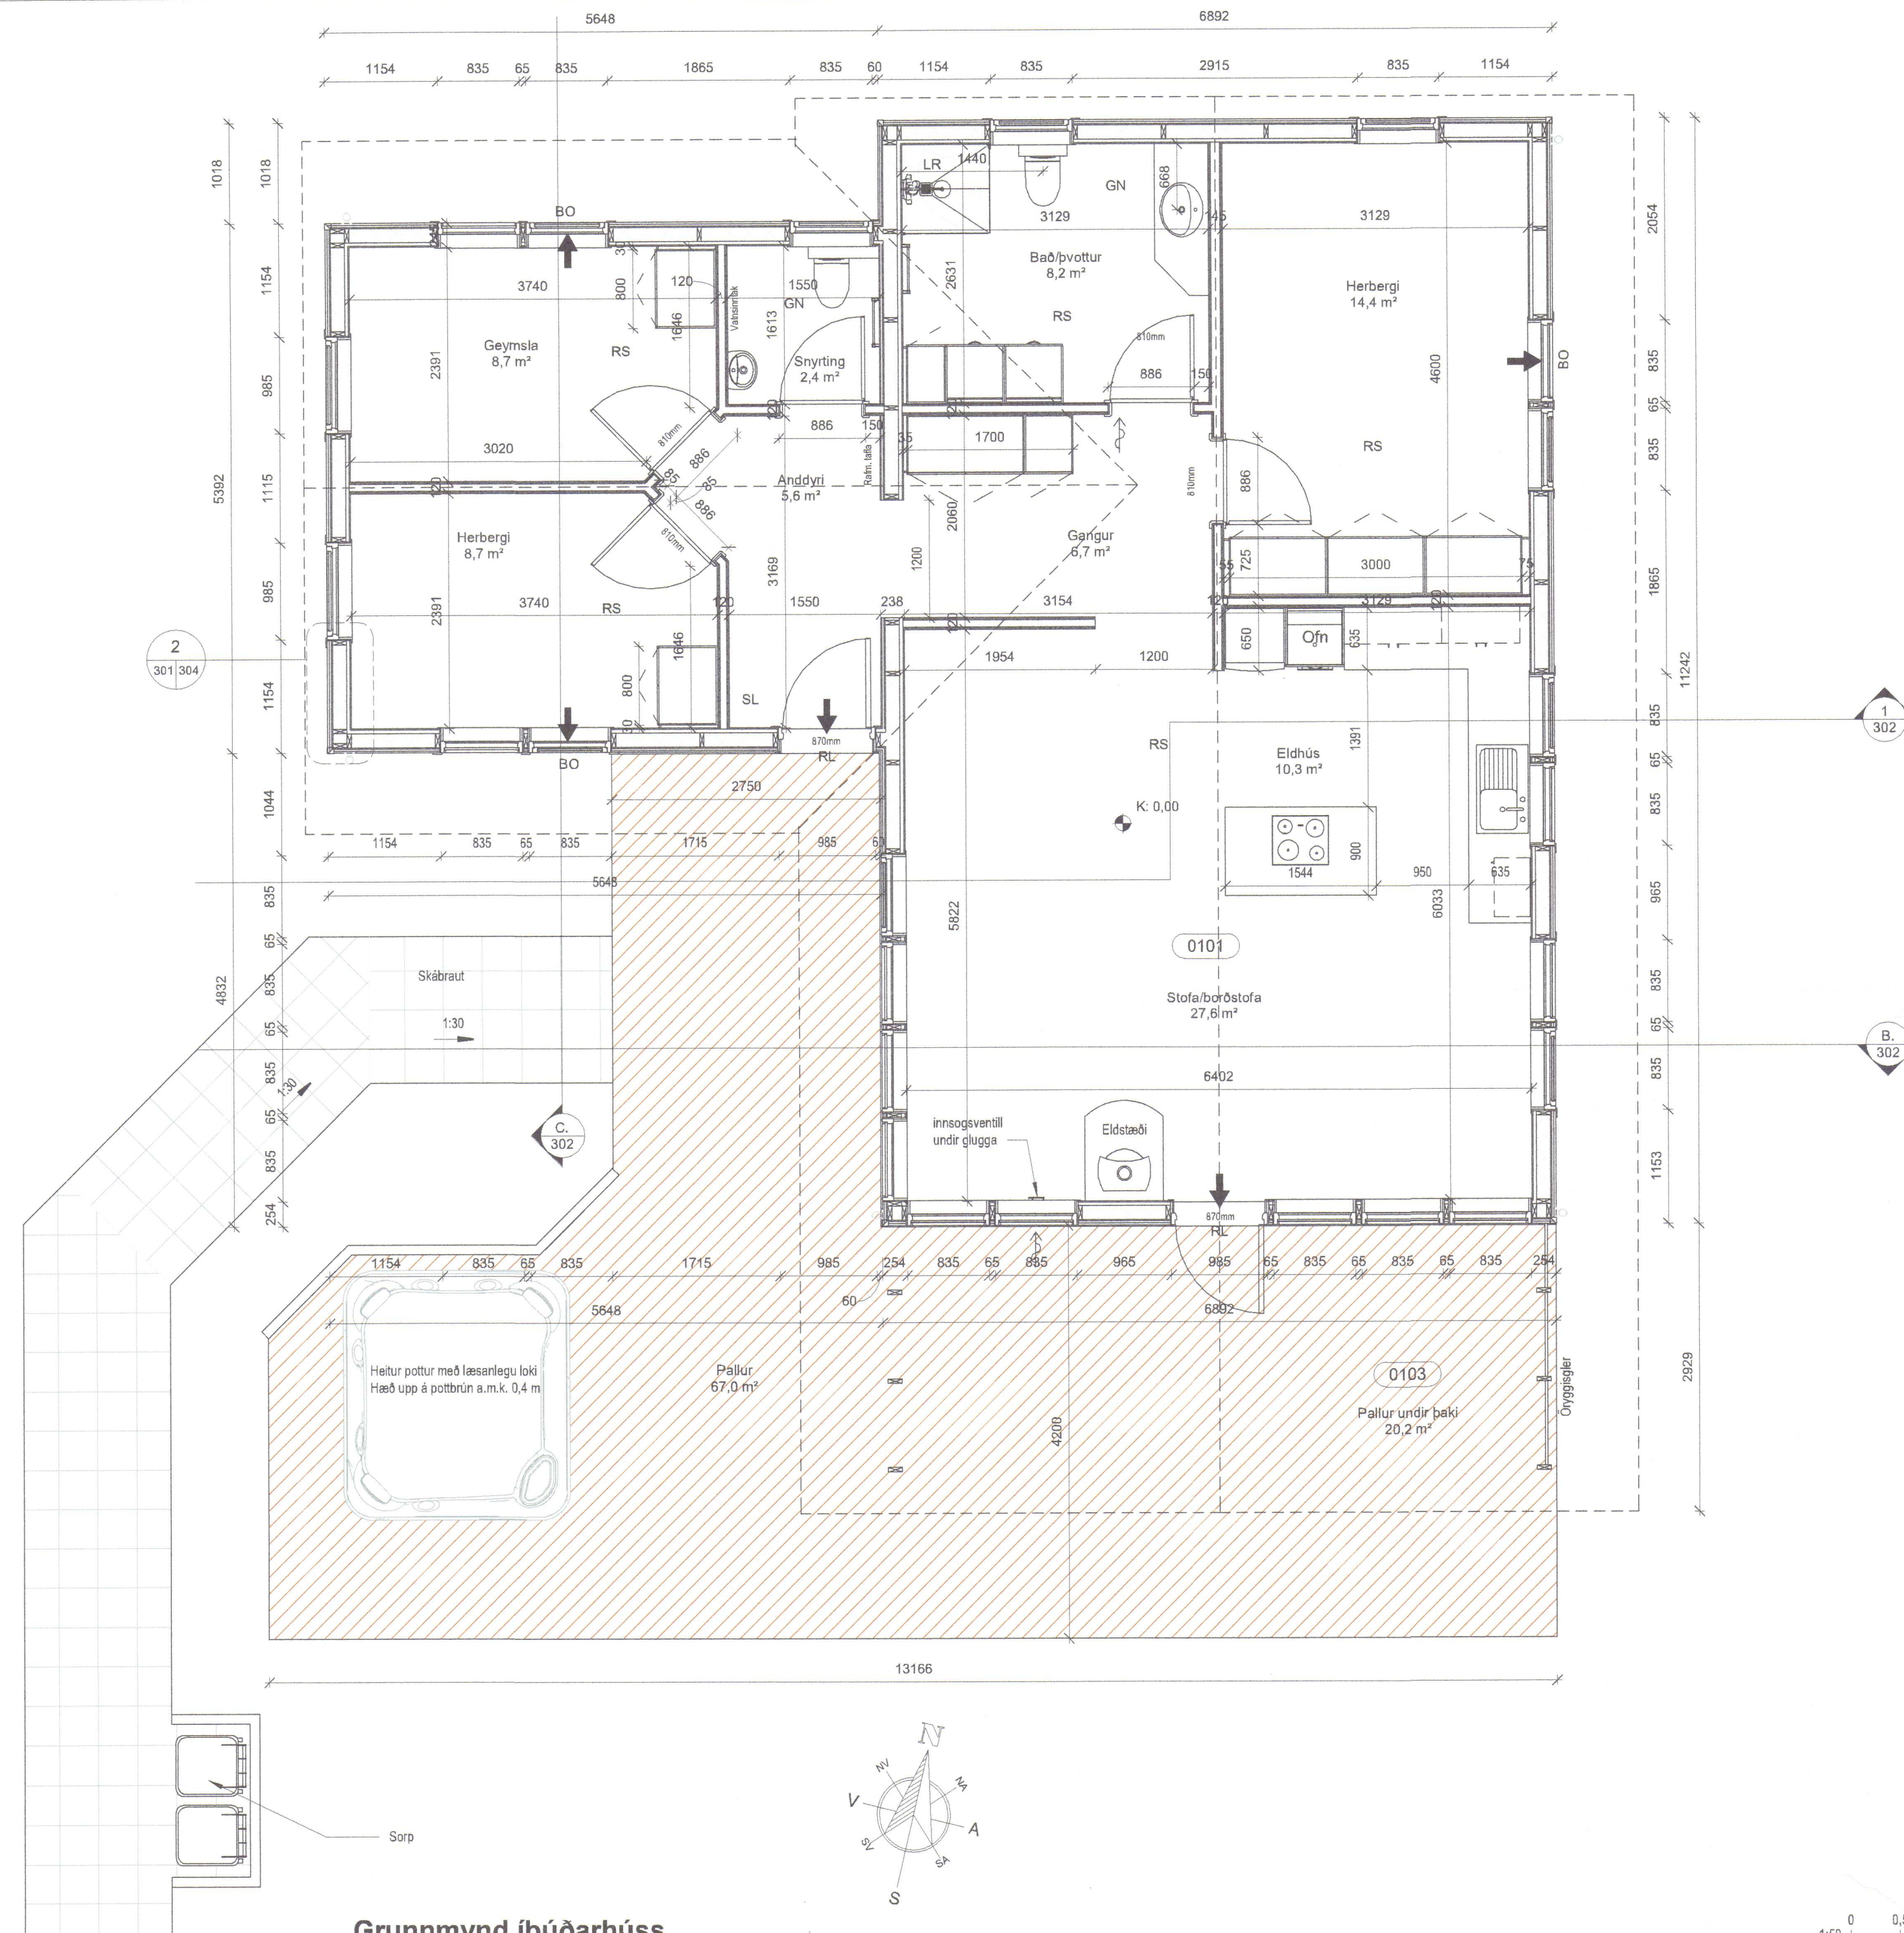

Grunnmynd íbúðarhúss.
 1 : 50

20201040

Útg.	Dags.	Skýring	Br.af.
GM		Teiknistofa sf	Leynisbraut 33, 300 Akranesi Sími: 8976307 Kt: 450106-2830 gudlaugurm@gmail.com
Verkefni: Íbúðarhús úr timbri			
Heimilisfang: Þingás B3, Efri-Gróf, Flóahreppi			
Verkegund: Nýbygging			
Landeignanúmer: L224358		Staðgreinir: 8722-6-00013060	
BYGGINGARUPPDRATTUR			
Grunnmynd			
Hannað af:	GIM	Matshluti:	01
Teiknað af:	GIM	Mælikvarði:	1 : 50
Yfirfarið af:		Dagsetning:	25.05.2020
Hönnuður: Guðlaugur I. Mariasson byggingafræðingur BFI Kt: 160970-4729			
Hönnunartjóni: <i>S. J. M.</i>			
20-105	A		301
Verknúmer	Svæði	Áfangi	Ábyrgð
Númer	Útgáfa		
<small>HÖNNUÐUR ÁSKILUR SÉR ALLAN RÉTT Á TEKNINGUM - FJÖL FÖLDUN ER HÁÐ SKRIFLEGGU SAMÞYKKT</small>			

Bláaustaröf: A2

Úpprentun: 11/14/14