


GRUNNMYND LAGNA Í JÖRD 1:50

LÁGMARKS HALLI Á FRÁRENNSLI ER 20‰
DÝPT FRÁ YFIRBORDI NIÐUR Á LAGNIR SKAL
VERA A.M.K. 900mm. ENDANLEGUR HALLI Á
LÖGNUM ÁKVEÐIST Á STAÐNUM.

1. MERKINGAR

- BV: ÞVOTTAVÉL
BU: ÞURRKARI
UV: UPPÞVOTTAVÉL
HL: HANDLAUG
BK: BADKAR
SB: STEYPIBÁÐ
VS: VATNSSALERNI
GH: GÓLFSTÚTUR FYRIR TENGINGU
BKRENNISLIS HITAVEITU
HR: HREINSILOK
F: FALLPIPA
SS: KRANI MED SLONGUSTÚT
TK: TÆMINGARKRANI
NF: NIÐURFALL MED VATNSLÁS UTANHÜSS
UK: ÚTIKRANI

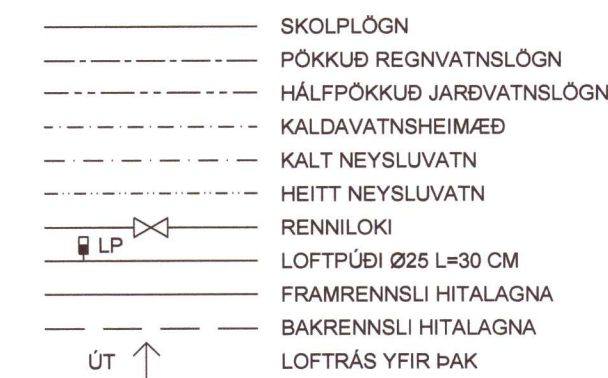

LEGA LAGNA:

- PU: PIPA FER UPP
PN: PIPA FER NIÐUR
VG: VIÐ GÓLF
VL: VIÐ LOFT
IR: Í RAUF
IV: INNAN Í VEGG
IE: INNAN Í EINANGRUN
ÁV: Á VEGG
ÍPL: Í PLÖTU
UL: UNDIR LOFTI
QL: OFAN Á MILLLOFTI
YD: YFIR DYRLUM

2. FRÁRENNISLAGNIR

Í GRUNNI

SKOLP- OG REGNVATNSLAGNIR INN Í GRUNNI OG MEDFRAM SÖKKLUM AD BRUNNUM
SKULU VERA PLASTLAGNIR ÚR STÍFU PVC (RAUBAR PÍPUR) PAKKADAR MED GÜMMIRINGJUM


FRÁ BRUNNUM AD TENGISTAD VIÐ LÓBARMÖRK KOMI STEINLAGNIR (ST)
FRÁRENNISL HITAVEITU SÉ ÚR PEH PLASTI (ER TIL STAÐAR).
YFIR JARÐVATNSLAGNIR SKAL SETJA DRENMÖL NR. 1 OG DRENDUK.

OFAN BOTNPLÖTU

LAGNIR SÉU ÚR VIÐURKENNDU PLASTI TILNOTKUNAR INNANHÜSS (T.D. POLYPROPYLEN).
FESTINGAR Á FALLPIPUM SKULU VERA VIÐ HVERJJA GÓLFPLÖTU OG TVER Á MILLI PLATNA.
EITT HENSUSTYKKI SKAL VERA Á HVERRI HÆÐ, EF SAMSKYTI ERU SÖÐIN SAMAN. ANNARS
ER NÆGILEGT AD DRAGA RÖR TIL Í MUFFUM, T.D. 10 MM Í MUFFU, TIL AD TAKA UPP
HENSUNA.
HREINSILOK SKULU VERA ÞAR SEM SYNT ER Á TEIKN.
LÓDRÉTTAR FALLPIPUR SKULU VERA ÚR PLASTI OG EINANGRAST MED 25 MM GLERULLARHÖLKUM
OG VEJJA MED SÍSLAPPJA EDA PLASTDÚK.

3. VATNSLAGNIR

HEIMÆDARPIPA FYRIR KALT VATN SÉ ÚR PEH-PLASTI.
LAGNIR SKULU VERA ÚR AL-PEX PLASTLÖGNUM. LAGNAEFNI SKAL VERA
VOTTAD OG ÞOLA A.M.K. 70 °C HEITT VATN AD STADALDRI.
EINANGRA SKAL PÍPUR MED 20 MM GLERULLARHÖLKUM OG VEJJA SÍÐAN
MED PLASTDÚK. PÍPUR Í VEGGJUM SKULU LIGGJA MINNST 100 MM YFIR
GÓLFPLÖTU. ÞVERMÁL LAGNA ERU GEFIN UPP Í MM OG ERU NAFNMÁL
PEIRRA. ALLAR TENGINGAR VIÐ HREINLÆTISTÆKI ERU 16 MM.
VATNSLAGNIR TENGJAST INNTAKSRIND

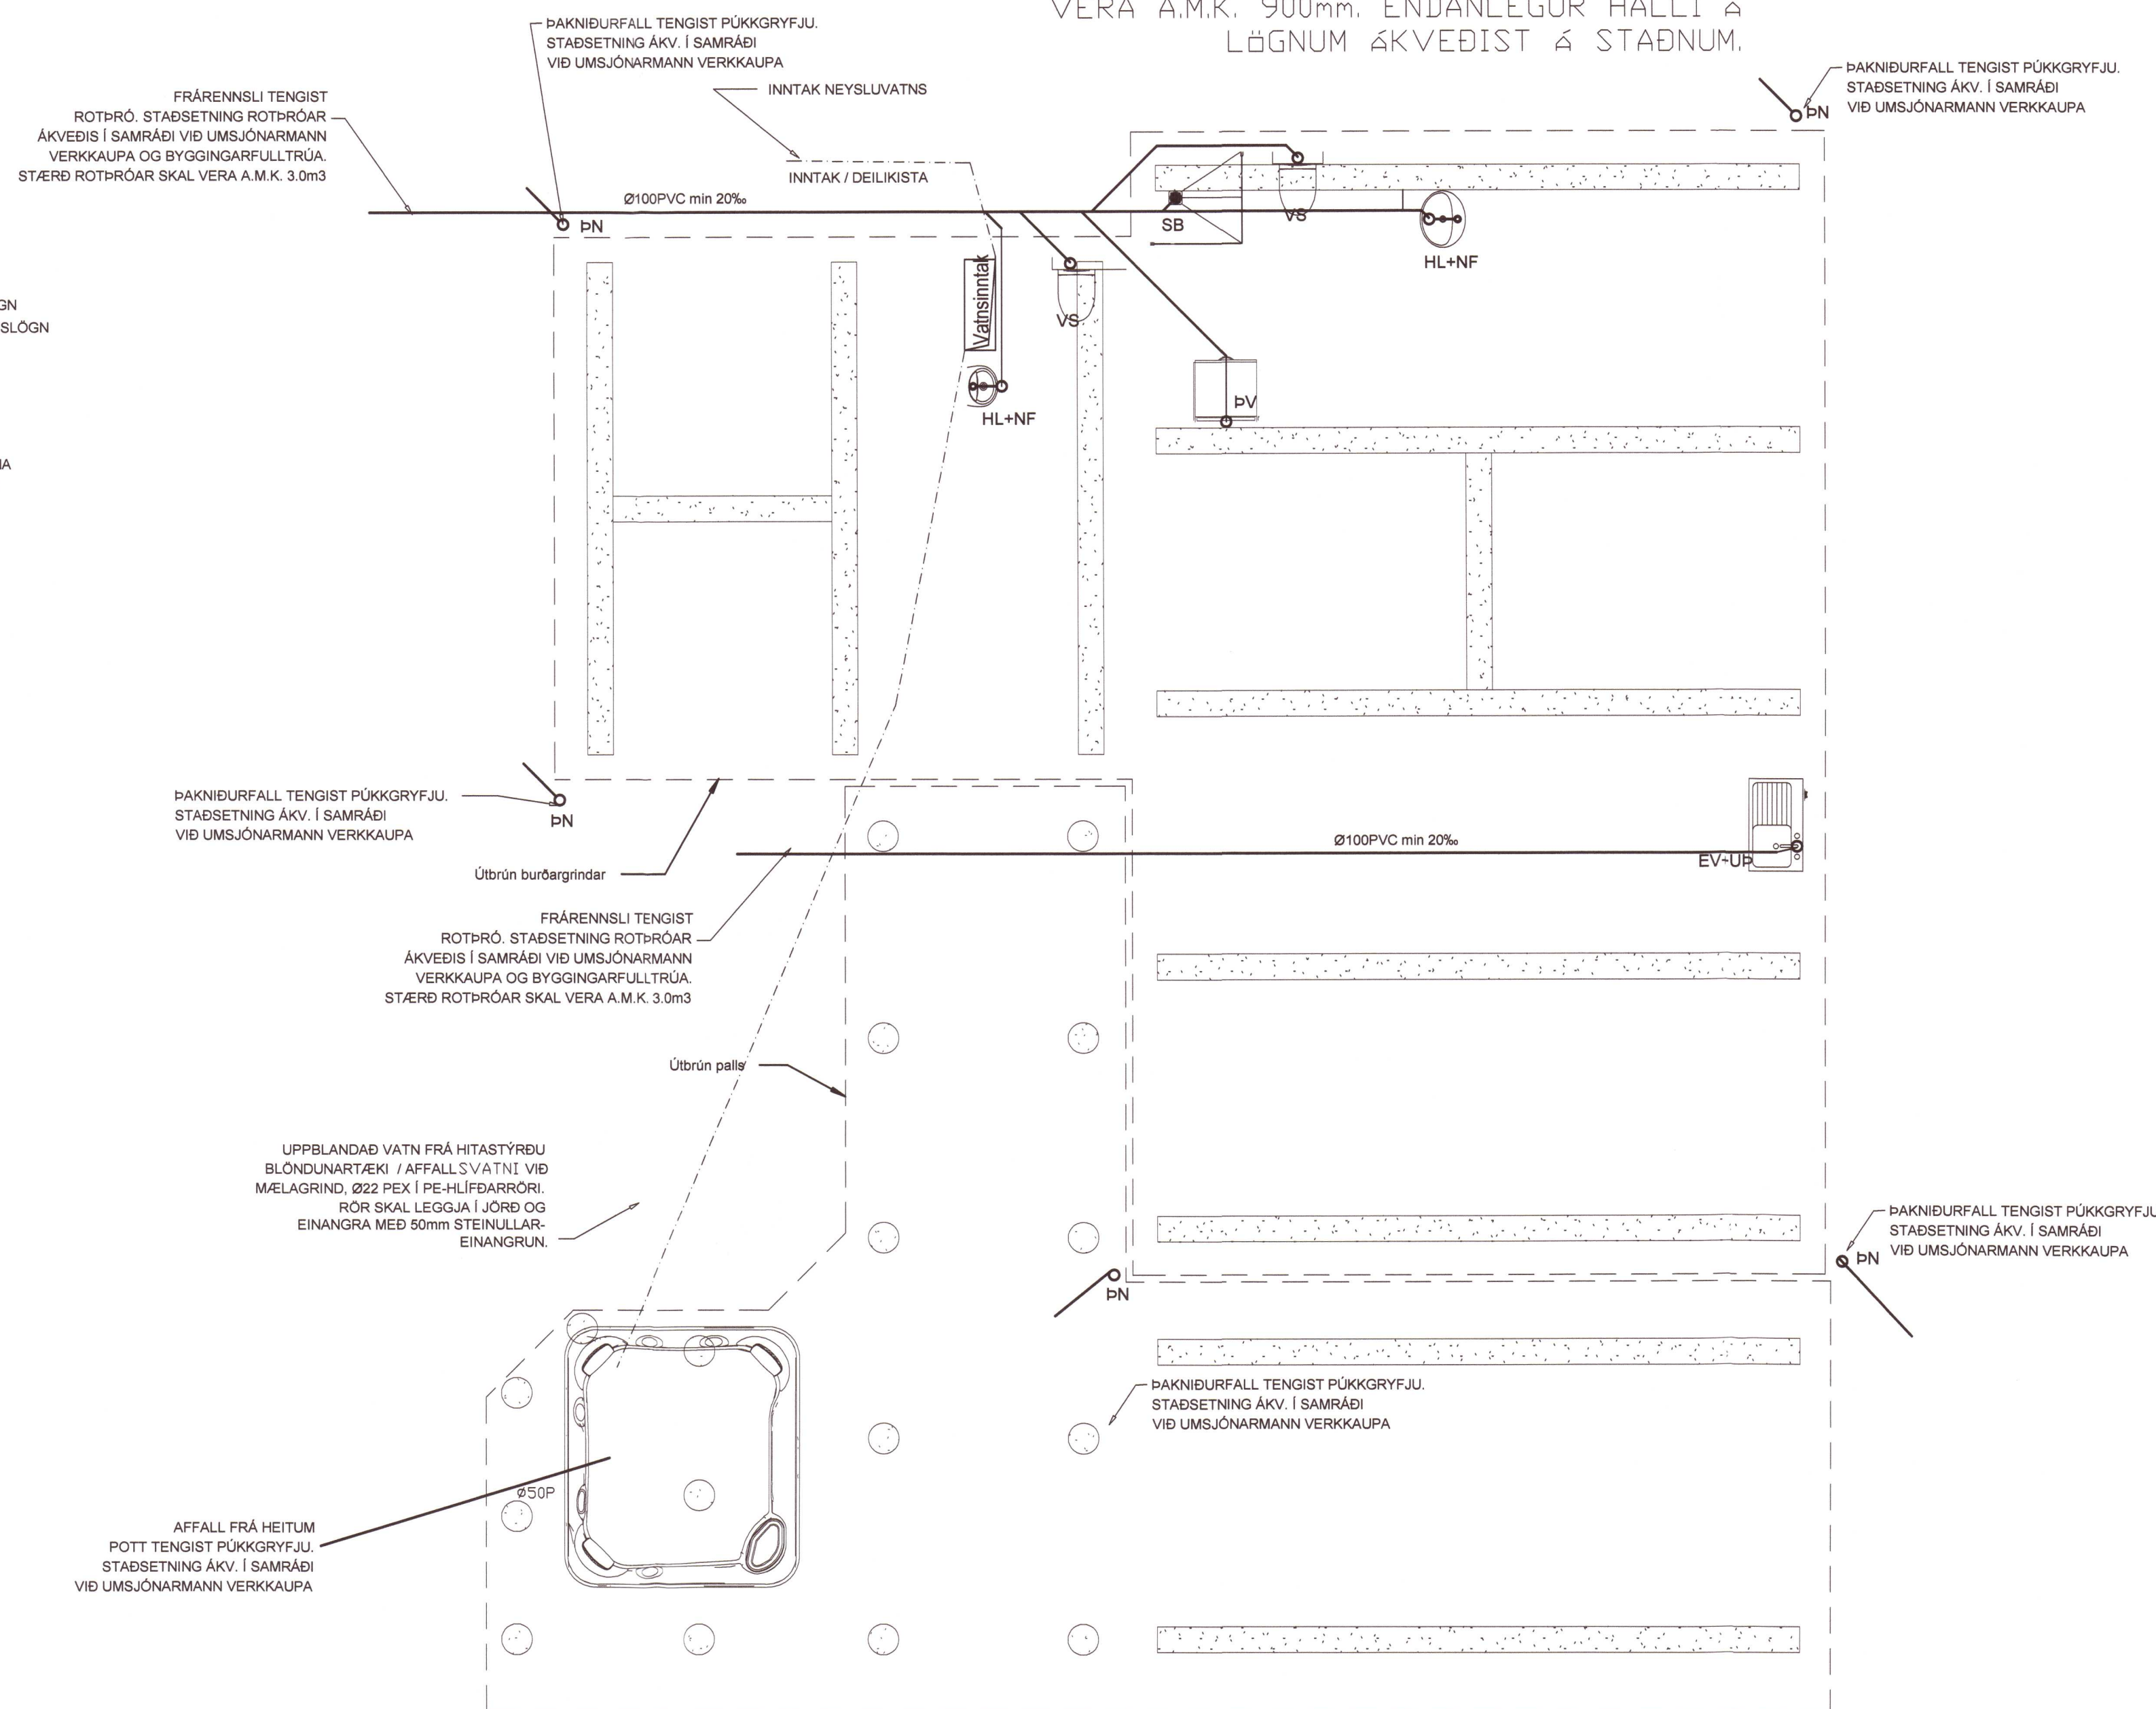

Efri-Gróf lóð 5

Þingás
Landnr. 224358
Lóð 10,4 ha

20201384

ROTPRÓ, STAÐSETNING Í
SAMRÁÐI VIÐ BYGGINGARFULLTRÚA

Byggingarreitur

B3

B5

B'

Aðkomuvegur

Verkfræðistofa Ívars Haukssonar ehf.
Stóumúli 13, 108 Reykjavík
Sími: 695-4337
e-mail: ivar@vha.is
www.vha.is
Kennitala: 540212-2790

Hannað 1.H. Teiknað 1.H. Samþykkt: 110383-5339
Kennitala

ÞINGÁS B3, EFRI-GRÓF
FLÓAHREPPI
LAGNIR
GRUNNMYND LAGNA Í JÖRD
SKÝRINGAR AFSTÖÐUMYND

Mkv. 1/50 Teikn. nr. 3-0.1 Verk nr. 1255
1/1000

Ártun samræmingarhönnuðar / hönnunarsjóra: Útgáfa Dags. A JÚN '20