


TAFLA YFIR GÓLFGEISLA, FRAMRÁSARHITI 42°C

SLAUFNA NR.	LÁMARKS AFKÖST W	MESTA LENGD M	STADSETNING	ATHUGASEMDIR
1	558	31		Deilikista 1
2	1.360	80		Deilikista 1
3	1.360	80		Deilikista 1
4	1.326	78		Deilikista 1
5	1.116	62		Deilikista 1
6	1.116	62		Deilikista 1
7	846	47		Deilikista 1
Samtals:	7.682			

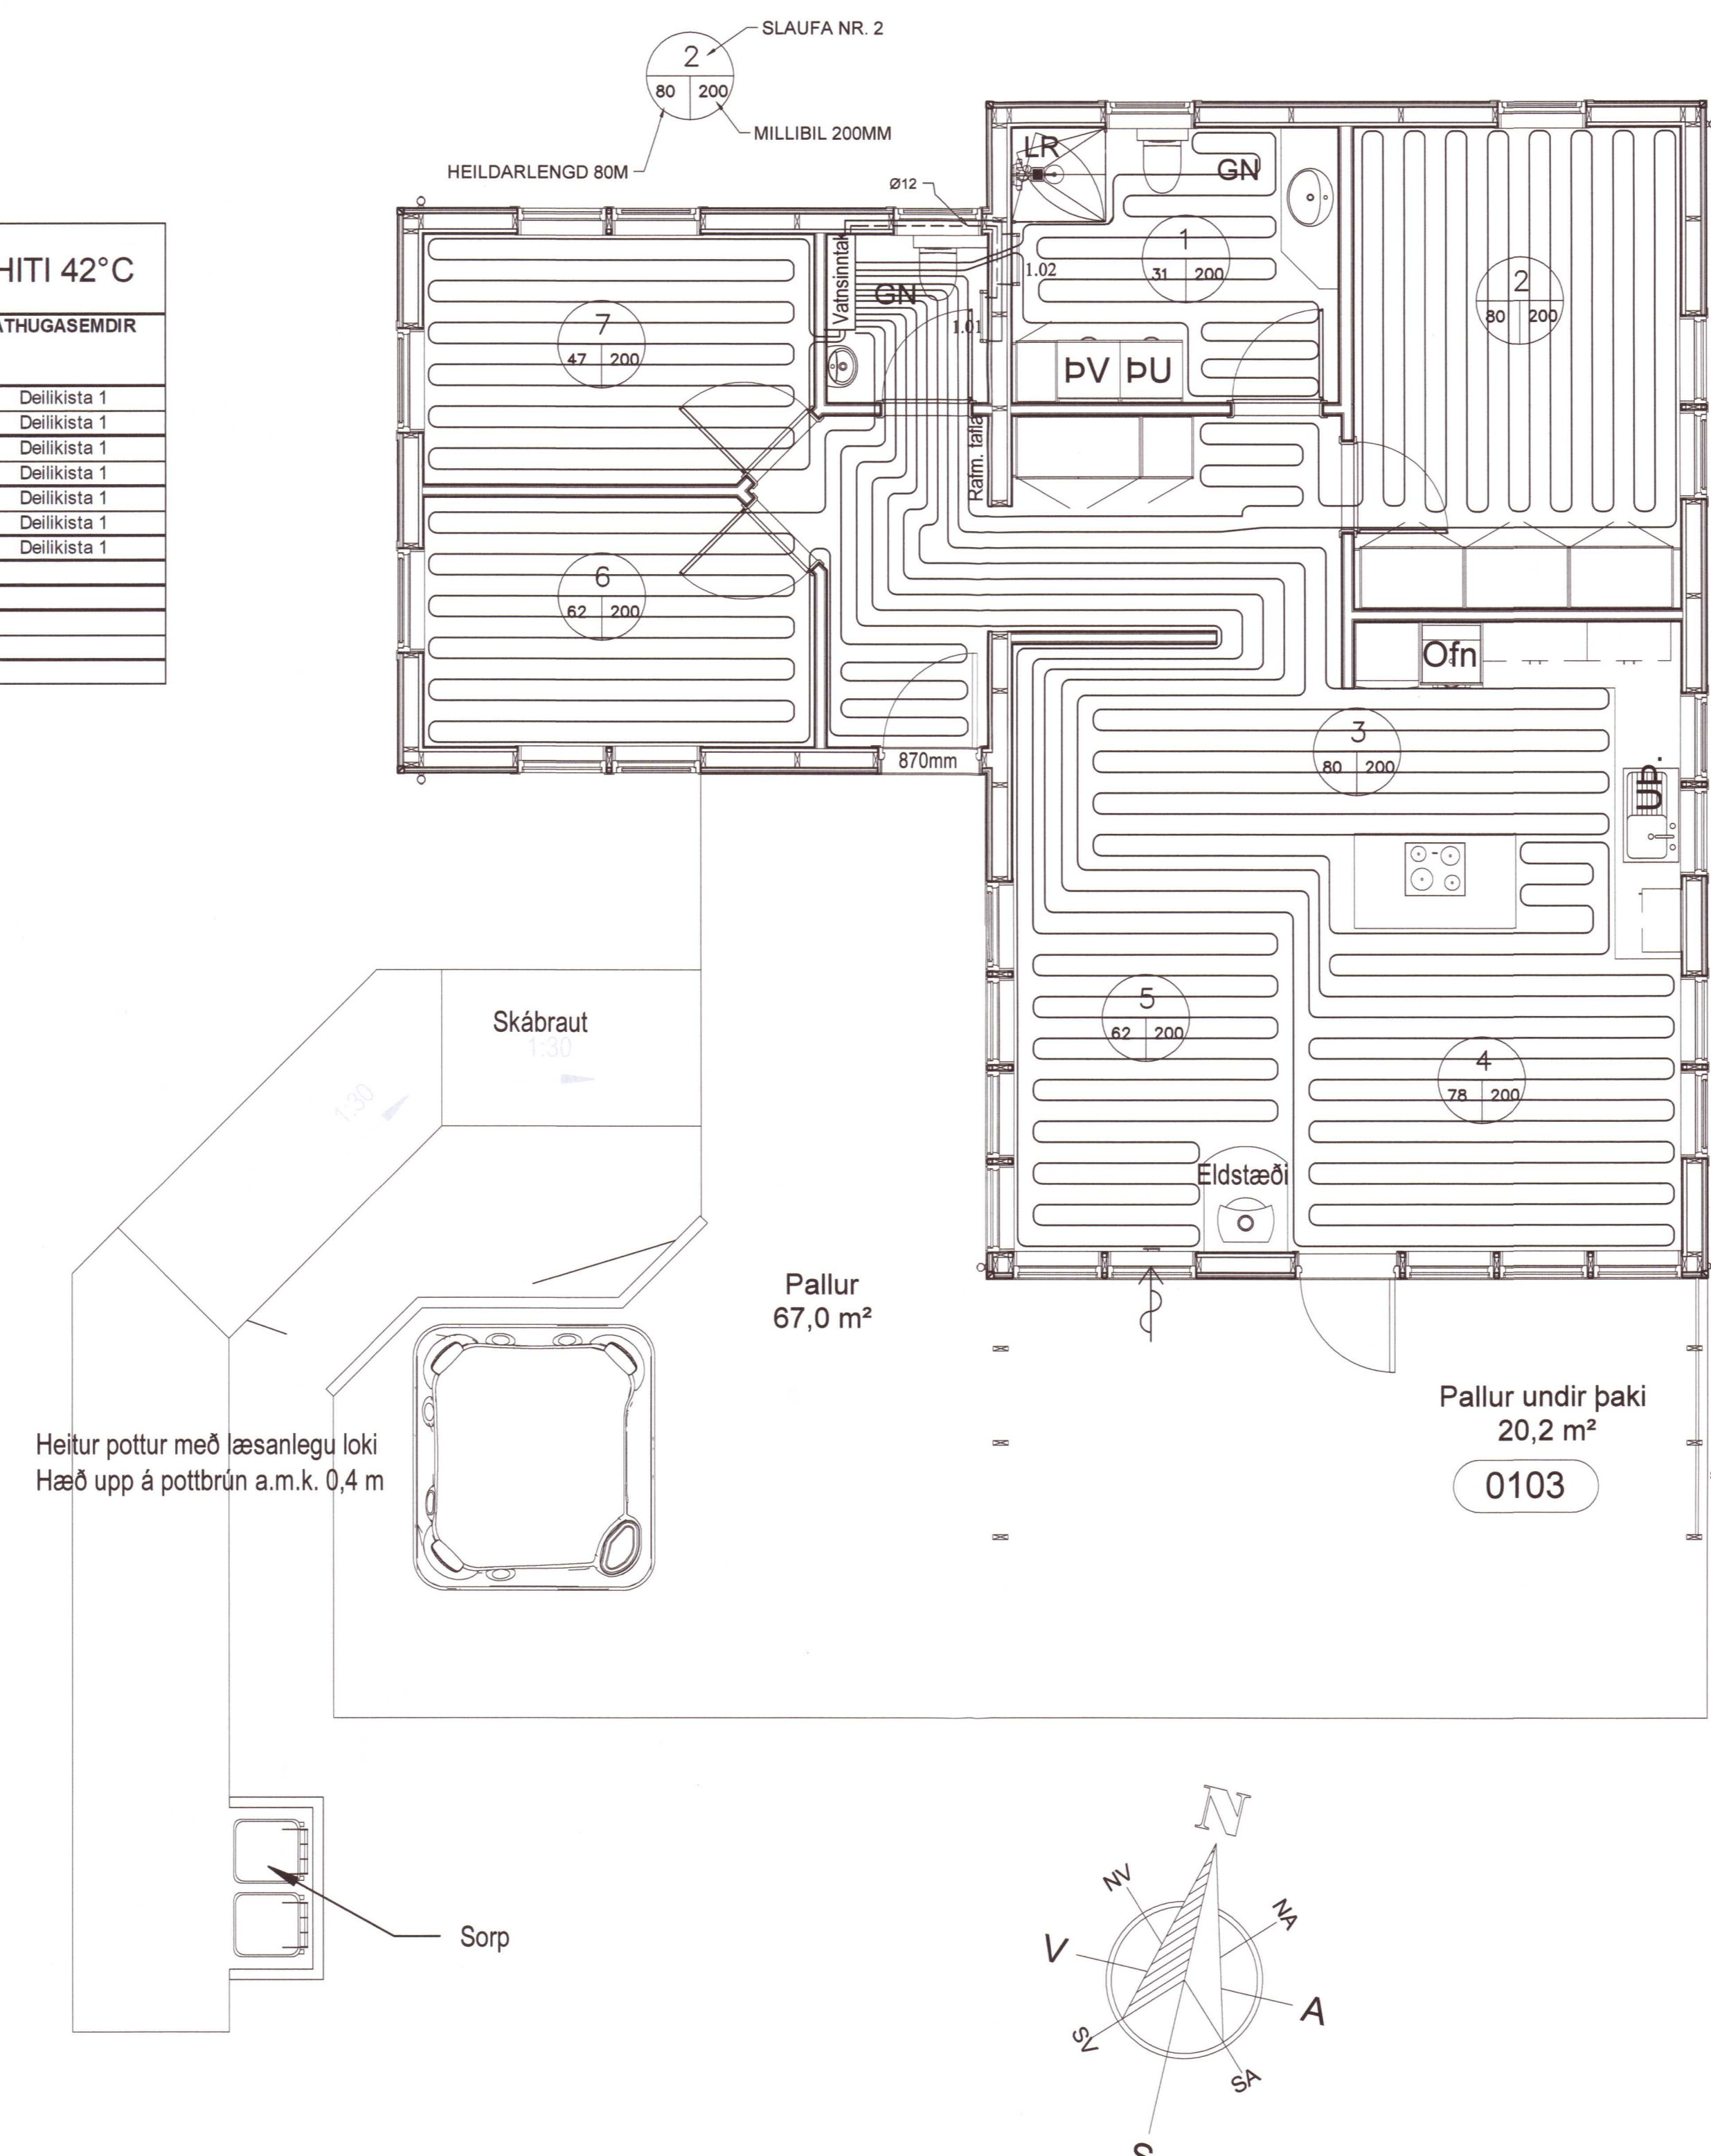

2. FRÁRENNSLISLAGNIR

Í GRUNNI SKOLF- OG REGNVATNSLAGNIR INN Í OG MEDFRAM SÖKKLUM AD BRUNNUM SKULU VERA UR STIFU PLASTI Ø100 PVC PAKKADAR MED GÜMMHRINGJUM EN FRÁ BRUNNUM AD TENGISTAD VID LÖÐARMÖRK KOMI Ø150 PVC. YFIR ALLAR JARÐVATNSLAGNIR SKAL SETJA DRENÖL NR. 1 OG SLÜÐUK.

OFAN BOTNPLÖTU LAGNIR SÉU UR VIDURKENNDU PLASTI TIL NOTKUNAR INNANHÖSS (T.D. POLYPROPYLEN), FESTINGAR Á FALLPIPUM SKULU VERA VID HVERJJA GÓLFPLÖTU OG TVÆR Á MILLI PLATNA. EITT ÞENSLUSTYKKI SKAL VERA Á HVERRI HÆÐ EF SAMSEYTI ERU SODIN SAMAN, ANNARS ER NÆGILEGT AD DRAGA RÖR TIL Í MUFFUM, T.D. 10MM Í MUFFU, TIL AD TAKA UPP ÞENSLUNA. HREINSILOK SKULU VERA ÞAR SEM SYNT ER Á TEIKNINGU. LÖÐRETTAR FALLPIPUR SKULU VERA UR HJÓÐENANGRANDI PLASTI (T.D. SKOLAN) OG EINANGRAST MED 25MM GLERULLARHÖLUM OG VEFJA MED SISALPAPPA EDA PLASTDÜK.

3. VATNSLAGNIR

HEIMEDAR FYRIR KALT VATN SÉU UR PEH PLASTI. NEYSLUVATNSLAGNIR ERU ALPEX- EDA PEXLAGNIR, RÖR Í RÖR AD HLUTA, Í INNVEGGJUM GREINAST LAGNIR AD TÆKJUM Á VÍÐKOMANDI STAD. NOTA SKAL VIDURKENNDAR PIPIR OG FITTINGS FRÁ SAMAN FRAMLEIÐANDA OG FARA SKAL EFTIR LEIÐBEINGINGUM HANS VARÐANDI NOTKUN OG MEDFERÐI EFNISINS SVO OG IS1-87 OG DS-439. PIPIR SKULU ÞRÝSTIÞRÓFADAR MED 15 BARA ÞRÝSTINGU, ÞREPAPRÓFUN OG SKAL ÞRÓFUNARSKÝRSLA AFHENT UTTEKTARMANNI. HÆST VATNSHITI ER 60 °C.

4. HITALAGNIR

Í HÚSINU ER GÓLFHITAKERFI, DEILIKISTA ER STADSETT Í VID INNTAK. GÓLFHITAKERFIÐ ER BYGGT UPP MED SLAUFUM SEM TENGJAST DEILIKISTU. Í GÓLFHITALAGNIRNAR ERU NOTADAR Ø16MM PEX RÖR MED SÚREFNISKÁPU, LAGT Í EINANGRUNARMOTTUR EDA SAMBÆRILEGT SEM ATLAD ER OFAN Á TIMBURGÓLF ALM. LAGÐAR MED 200MM MILLIBILI SBR. GRUNNMÝNDIR. NOTA SKAL VIDURKENND PAR TIL GERÐ PEX-RÖR MED SÚREFNISKÁPU.

GÓLFHITAKISTAN KEMUR FULLBÚIN FRÁ FRAMLEIÐANDA MED ÖLLUM TILHEYRANDI BÚNAÐI FYRIR KERFIÐ, EINS OG UPPBLÖNDUNARDELU, LOKUM, STILLITJAM, MÓTORLOKUM, THERMOSTÖTUM O.D.H. GERT ER RÁÐ FYRIR THERMOSTÖTUM Á HVERJU HITASVÆÐI SEM STADSETT ER Á VEGG OG STJÓRNA MÓTORLOKUM VID DEILIKISTU. KERFIÐ SKAL ÞRÝSTIREYNT ÞREPASKIPT SAMKV. LEIÐB. FRAMLEIÐANDA.

4. HITALAGNIR

HITALAGNIR ERU UR RYÐFRÍU STÁLI. PIPIR Á VEGGJUM SKULU LIGGJA MINNST 100 MM YFIR GÓLFPLÖTU. ÞVERMÁL LAGNA ERU GEFIN UPP Í MM OG ERU NAFNMÁL ÞEIRRA. ALLAR TENGINGAR INN Á OFNA ERU 10 MM. Á ALLA OFNA KOMI LOFTSKRÚFA, STILLITÉ OG SJÁLFRVIRKUR OFNLOKI SKV. OFNASKRÁ, HITAKERFI MIÐAST VID EINANGRUN SKV. BYGGINGARREGLUGERÐ OG TVÓFALT GLER Í ÖLLUM GLUGGUM.

Á ALLA OFNA KOMI LOFTSKRÚFA, STILLITÉ OG SJÁLFRVIRKUR OFNLOKI SKV. OFNATÖFLU.

OFNATAFLA dT=35°C						
OFN NR.	MINNSTU AFKÖST (kcal/h)	MESTA BREIDD (CM)	MESTA HÆÐ (CM)	TENGING (ABC D)	VALINN OFN (TEGUNDARHEITI)	ATHUGASEMDIR
101	175	57	137		HANDKLEIÐAFN	
102	300	57	137		HANDKLEIÐAFN	
SAMTALS: 475 (kcal/h)						

STILLITÉ, LOFTSKRÚFA OG SJÁLFRVIRKUR OFNLOKI FYLDI ÖLLUM OFNUM TENGING INN Á OFNA ER Í ÖLLUM TILFELNUM ø10

20201386

Verkfræðistofa Ívars Haukssonar ehf.
Síðumúli 13, 108 Reykjavík
Sími: 695-4337
e-mail: ivar@vha.is
www.vha.is
Kennitala: 540212-2790

VÍH

Hannað Í.H. Teiknað Í.H. Samþykkt: *Ivar Hauksson* Kennitala 110383-5339

ÞINGÁS B3, EFRI-GRÓF FLOAHREPPÍ
LAGNIR
GRUNNMÝND GÓLFHITALAGNA
GÓLFHITASKRÁ

Mkv. 1/50 Teikn. nr. 3-1.2 Verk nr. 1255

Artun samræmingarhönnuðar / hönnunarstjóra: *Sigurður* Útgáfa Dags. A JÚN '20