




Umhverfis- og tæknisvið Uppsveita
Samþykkt
 20. maí 2020
Guðlaugur I. Mariasson
 Byggingarfulltrúi

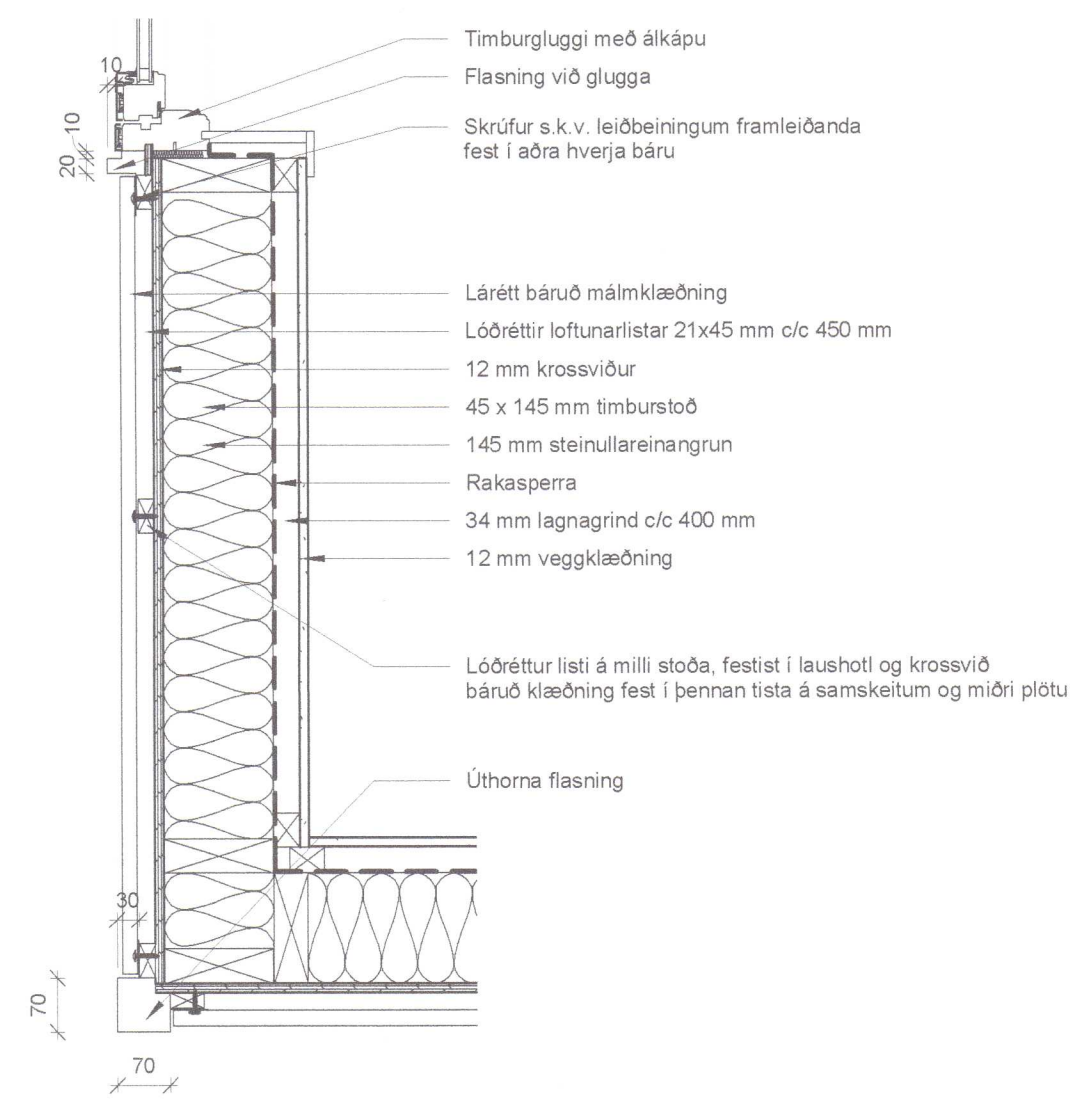

2 Deili C - Lárétt deili í útvegg
 301 304 1 : 10

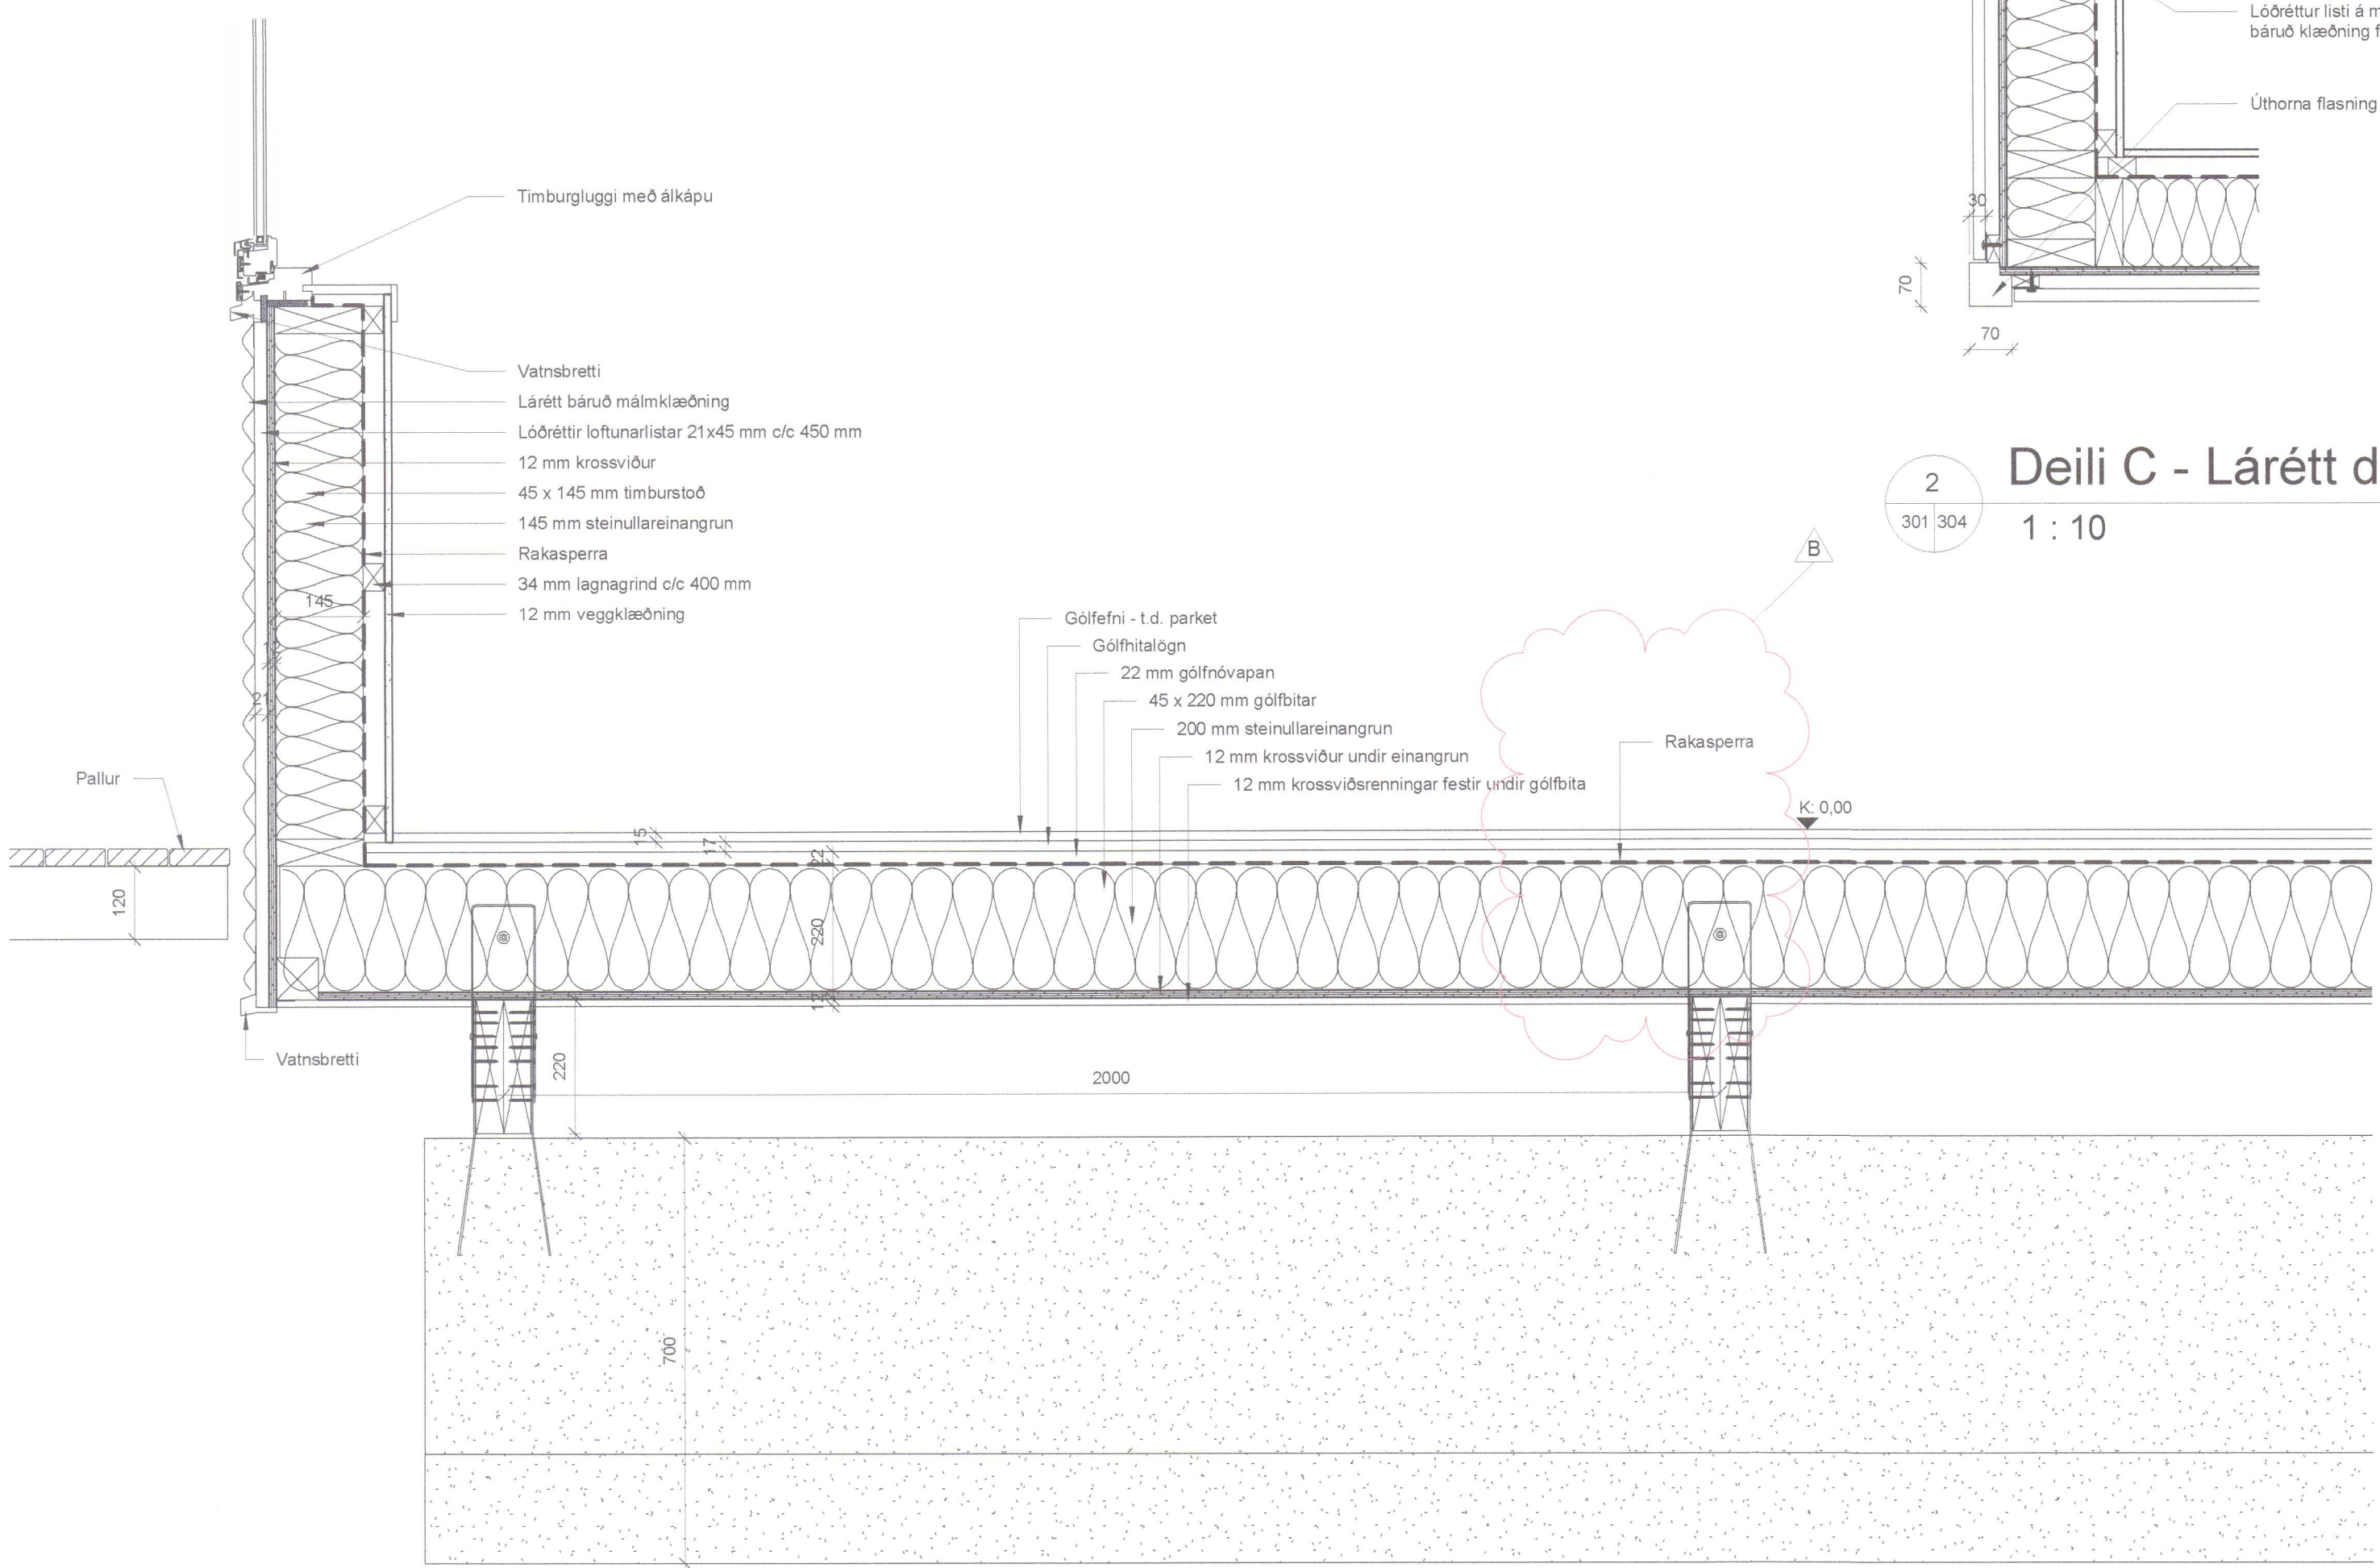

1 Deili B
 302 304 1 : 10

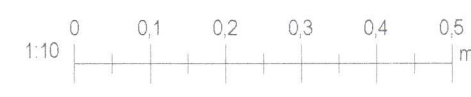

20210907

B	24.02.2021	Rakasperra í gólf	GIM
Útg.	Dags.	Skýring	Br.af:
GM		Leynisbraut 33, 300 Akranesi Sími: 8976307 Kt: 450106-2830 gudlaugur@gmail.com	
Verkefni: Ibúðarhús úr timbri			
Heimilisfang: Þingás B3, Efri-Gróf, Flóahreppi			
Verkttegund: Nýbygging			
Landeignanúmer: L224358		Staðgreinir: 8722-6-00013060	
DEILIUPPDRA'TTUR			
Deiliteikning - Útveggur, gluggi og gólf			
Hannað af:	GIM	Matshluti:	01
Teiknað af:	GIM	Mælikvarði:	1 : 10
Yfirfarið af:		Dagsetning:	12.05.2020
Hönnuður: Guðlaugur I. Mariasson byggingafræðingur BFÍ Kt: 160970-4729			
Hönnunarstjóri: <i>Guðlaugur I. Mariasson</i>			
20-105		304	B
Verknúmer	Svæði	Áfangi	Ábyrgð
Númer	Útgáfa		
<small>HÖNNUÐUR ÁSKILUR SER ALLAN RÉTT Á TEKNINGUM - FJÖL FÖLDUN ER HÁÐ SKRIFLEGU SAMÞYKKT</small>			

Úprentun: 05/10/20
 Vískað: 24.2.2021 20:26:52