


Tákn :

- El-60-CSm Brunalokanir
- 25m Brunaslanga
- GN Gólfmiðurfall
- LR Loftræsting
- R Reykskynjari
- ÚT Flóttaleið
- B.O. Björgunarp
- HSL Handslokkvitæki
- El-90 Brunamótstaða
- Kóti fullfrængið

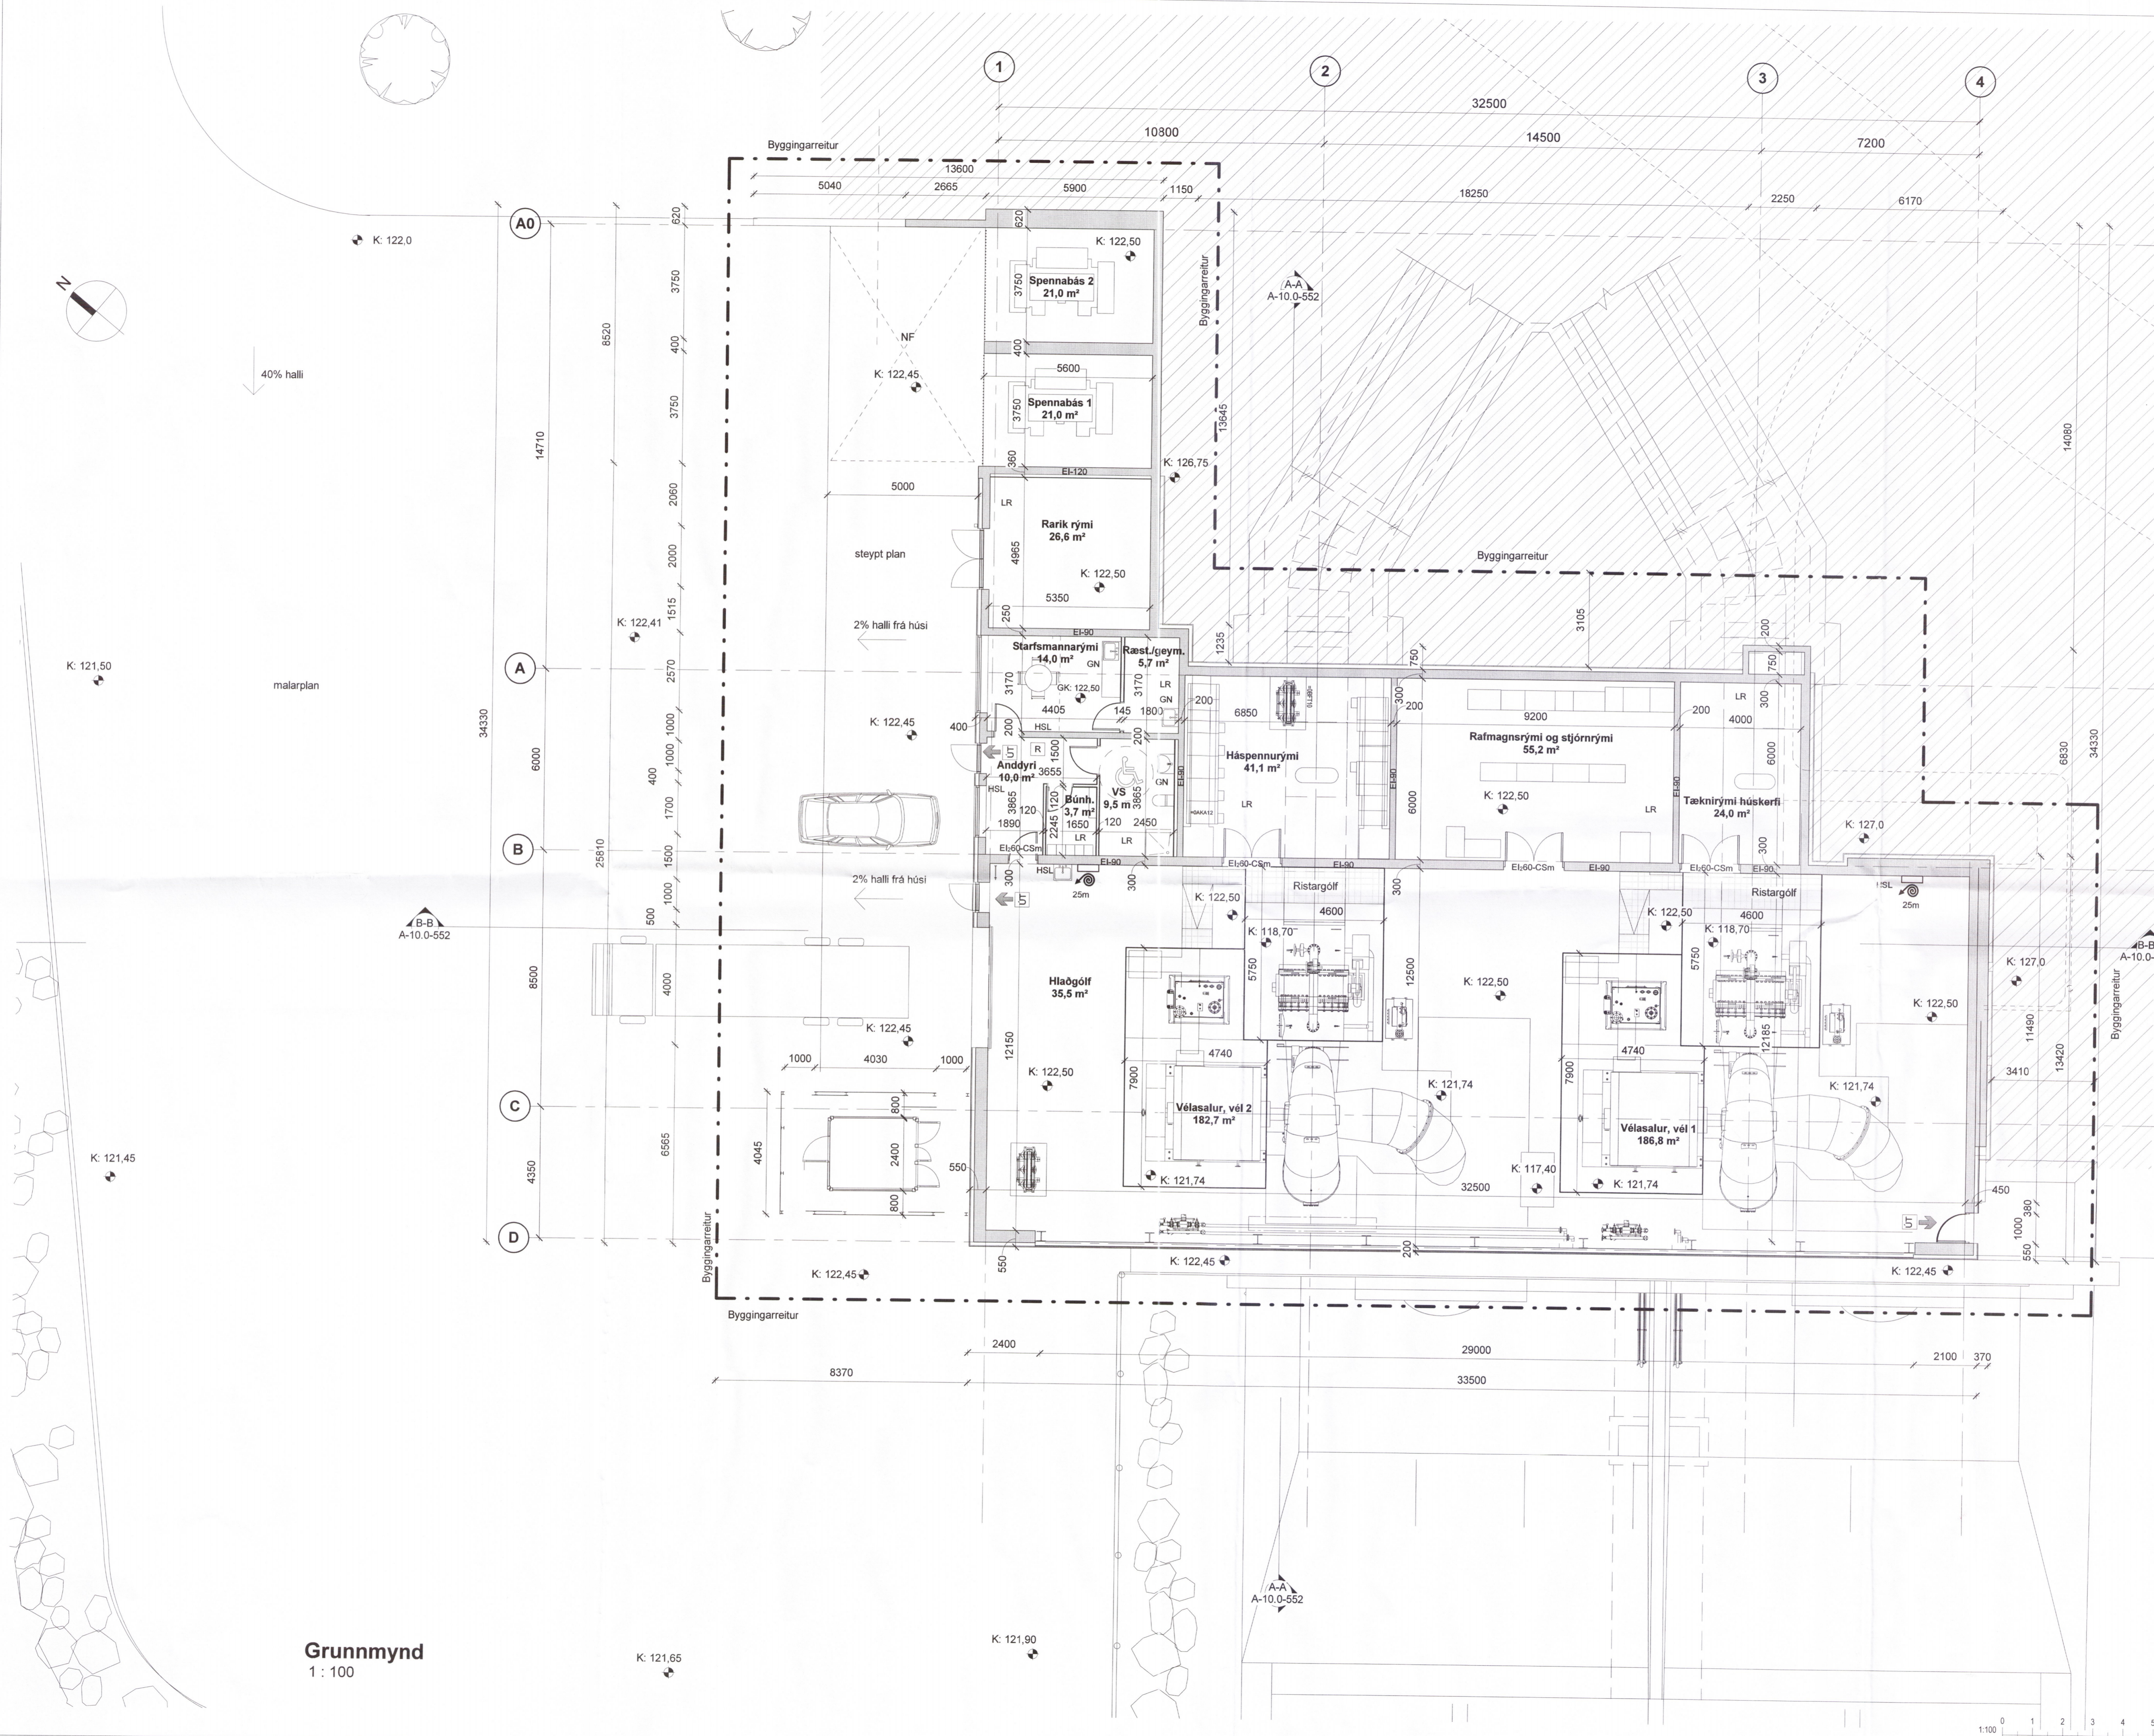

**Grunnmynd**  
 1 : 100

B	28.11.2018	Mál bætt við í gryfum	RB
A	12.10.2018	Uppfærðar aðalteikningar	RB
Útg.	Dags.	Skýring	Br.af.

**Brúarvirkjun**  
 Bláskógarbyggð

VERKKAUPI: HS Orka  
 KENNITALA: 680475-0169  
 STAÐGREINIR: -  
 LANDNÚMÉR: 226637

Aðaluppdrættir

EFNI: **Grunnmynd**

MÆLIKVAÐI: 1 : 100  
 FRUMSTÆRD BLAÐS: A1  
 TEIKNAD AF: RB VERKNÚMÉR: 1705  
 YFIRFARIÐ: RÓB, IC TEIKN.NR.: A-10.0-551  
 DAGSETNING: 11.07.2018 ÚTGÁFA: B

**VA ARKITEKTAR**

borgartún 6  
 105 reykjavík  
 sími: 530 6990  
 kt. 450400-3510

vaarkitektar@vaarkitektar.is  
 www.vaarkitektar.is

ÚTGEFANDI: Richard Ólafur Briem Kt. 210850-4499

Tekningu má ekki nota með neinum hætti, að hluta til eða í heild an skriflegs leyfis höfundar.

