


Umhverfis- og tæknisvið Uppsveita
Yfirfarið
 08 NOV 2017
David Eysteinn Einarsson
 Byggingarfulltrúi

ABALHÖNNUNUR *Winnuáhrif 15.09.14-5.09.17*

Útg.	Dags.	Skýring	Br. nr.	Yfirf.
A	17.10.2017	Heimtaugasett		

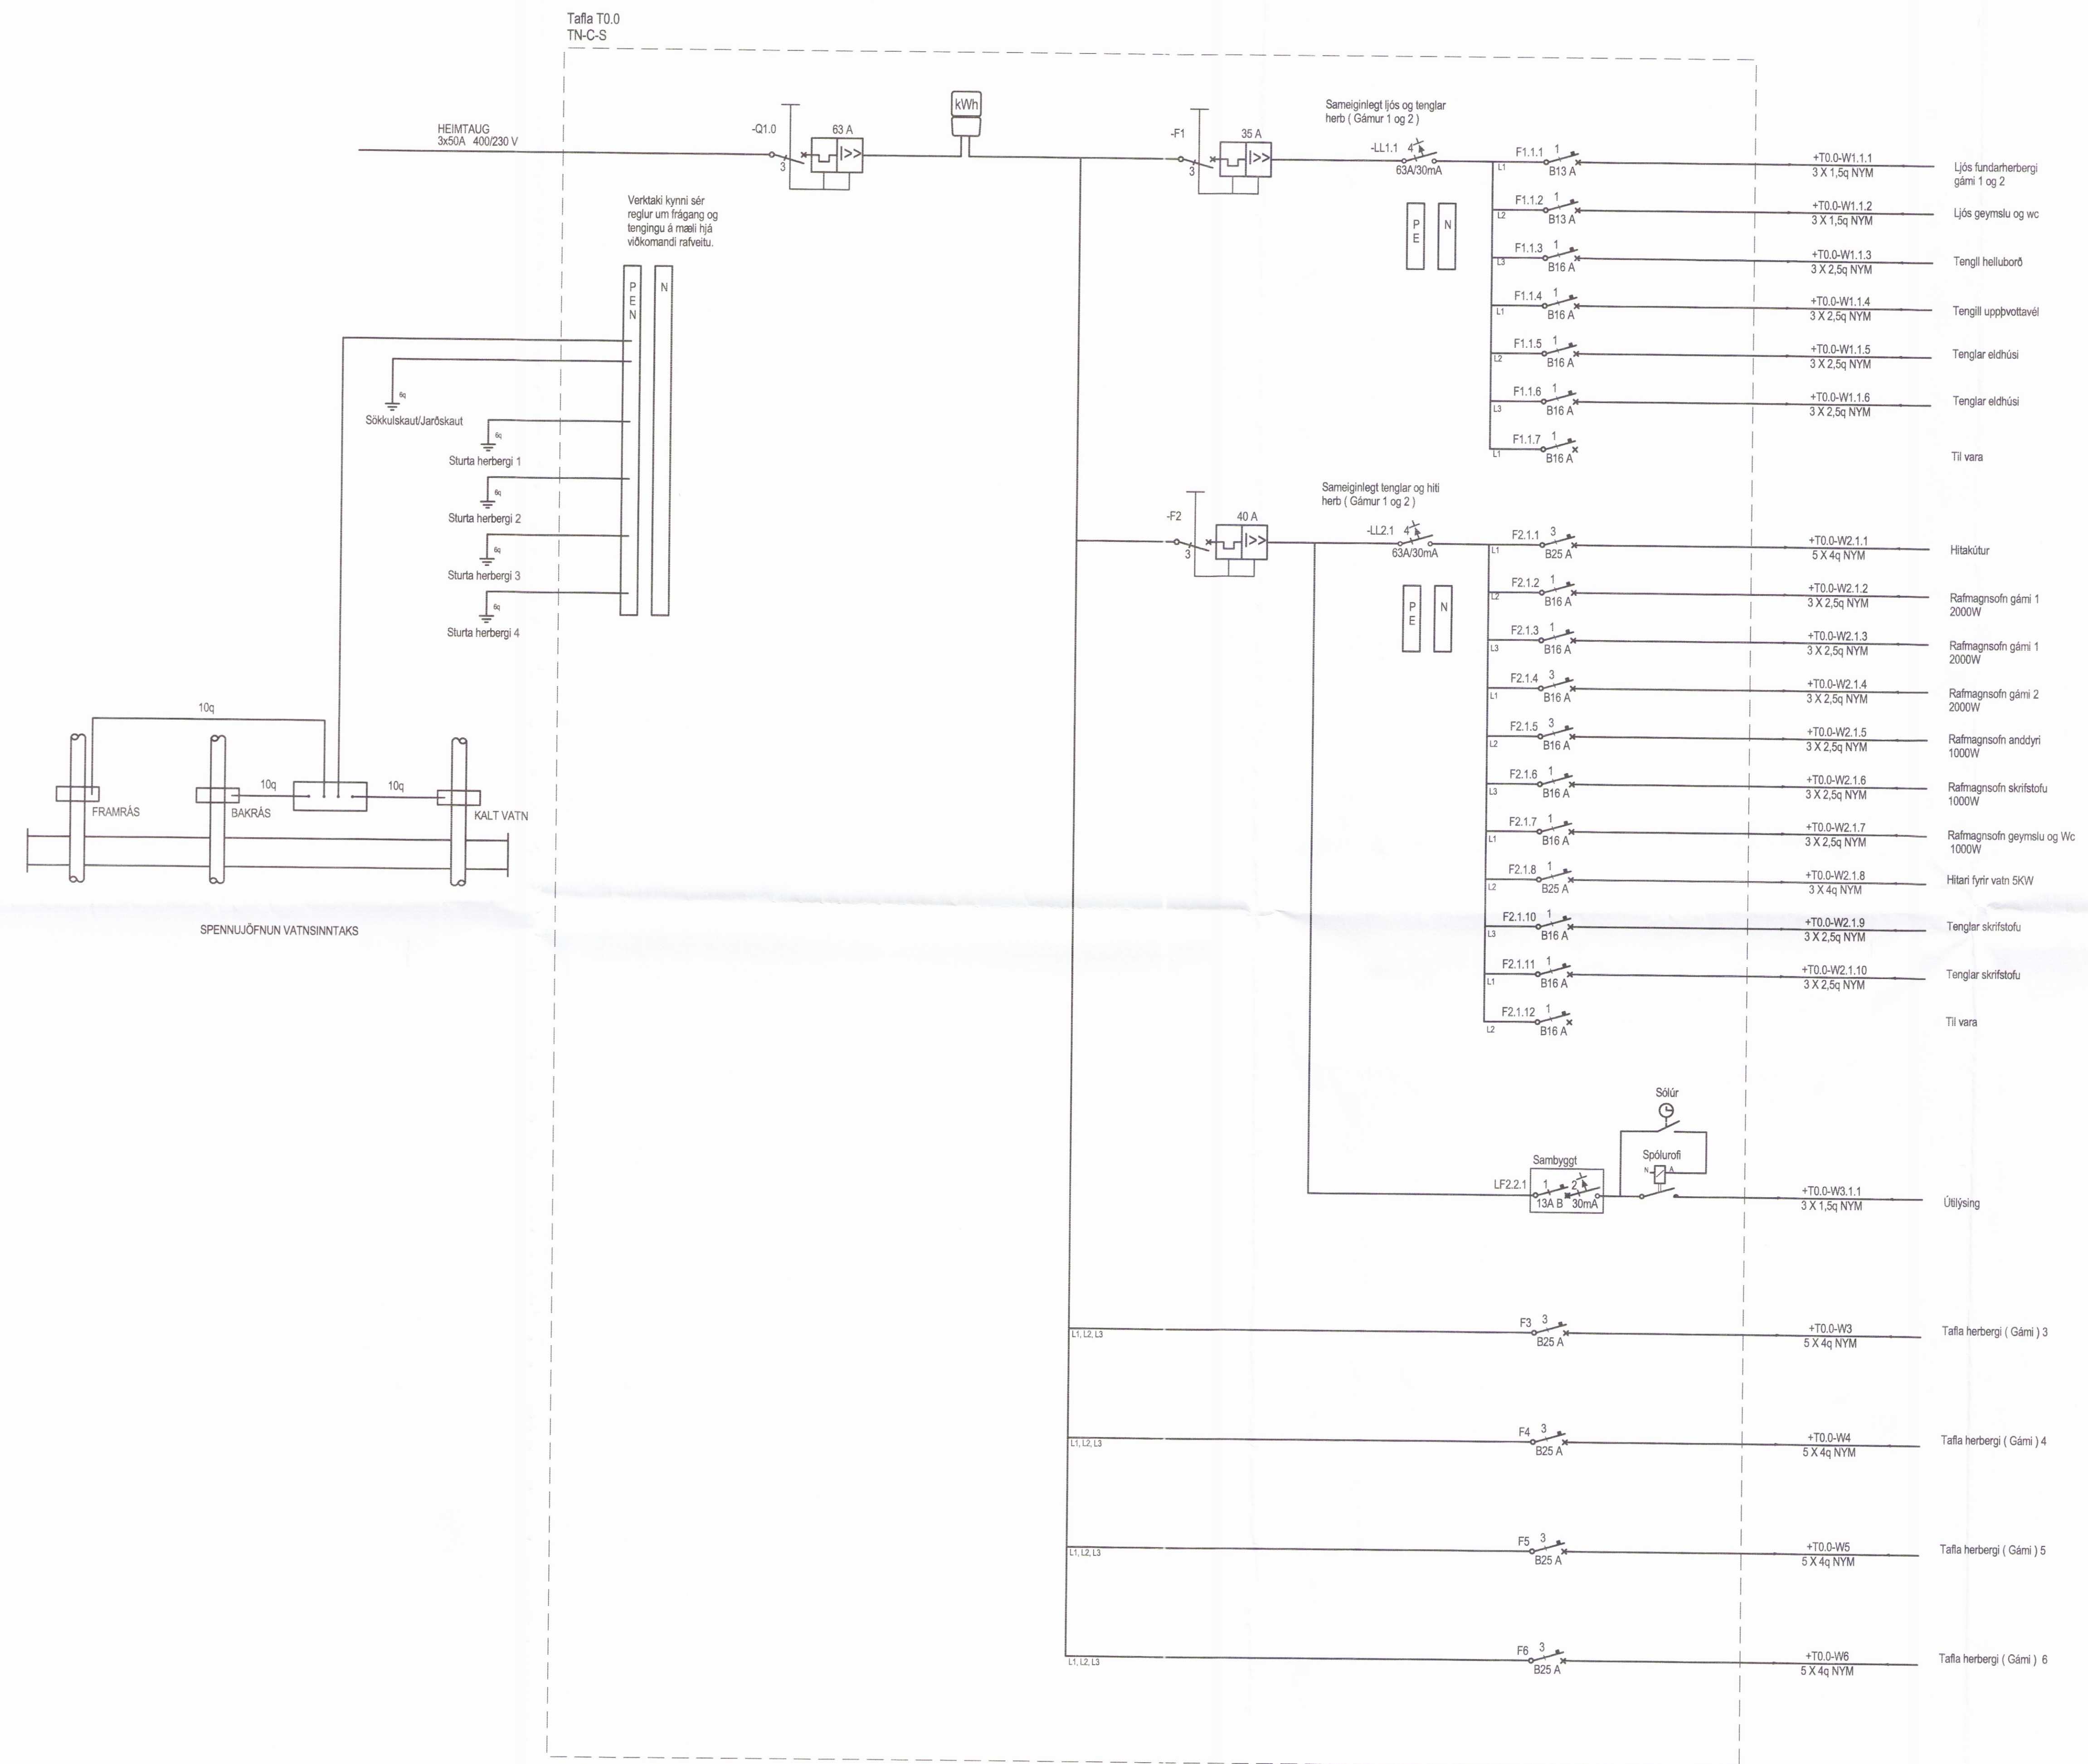

EFLA
 VERKFRÆÐISTOFA
 sími 412 6000 www.efla.is

Raflagnir
 Vinnubúðir
 Landnúmer: 167070

Raflagnir
 Einlínuyndir **3408**

TEKNI-NÚMÉR	BLADSTÆRD	HANNAÐ	GES
4432-001	A1	TEKNAÐ:	HJG
XX_3_11_01		YFRFARIR:	IH
DAGS:	MELKYVARDI	ÚTGÁFA	
17.10.2017	Enginn	A	
SAMÞYKKT:	<i>David Eysteinn Einarsson</i>		
KENNITALA:	Kt. 1003590329		