


Umhverfis- og tæknisvið Uppsveita
Yfirfarið
24. apríl 2018
Rinn Ólafsson
Byggingarfulltrúi

ADALHÖNNUDUR *Hell* 150964-5984

Útg. Dags. Skýring Br.af. | Yfirf.

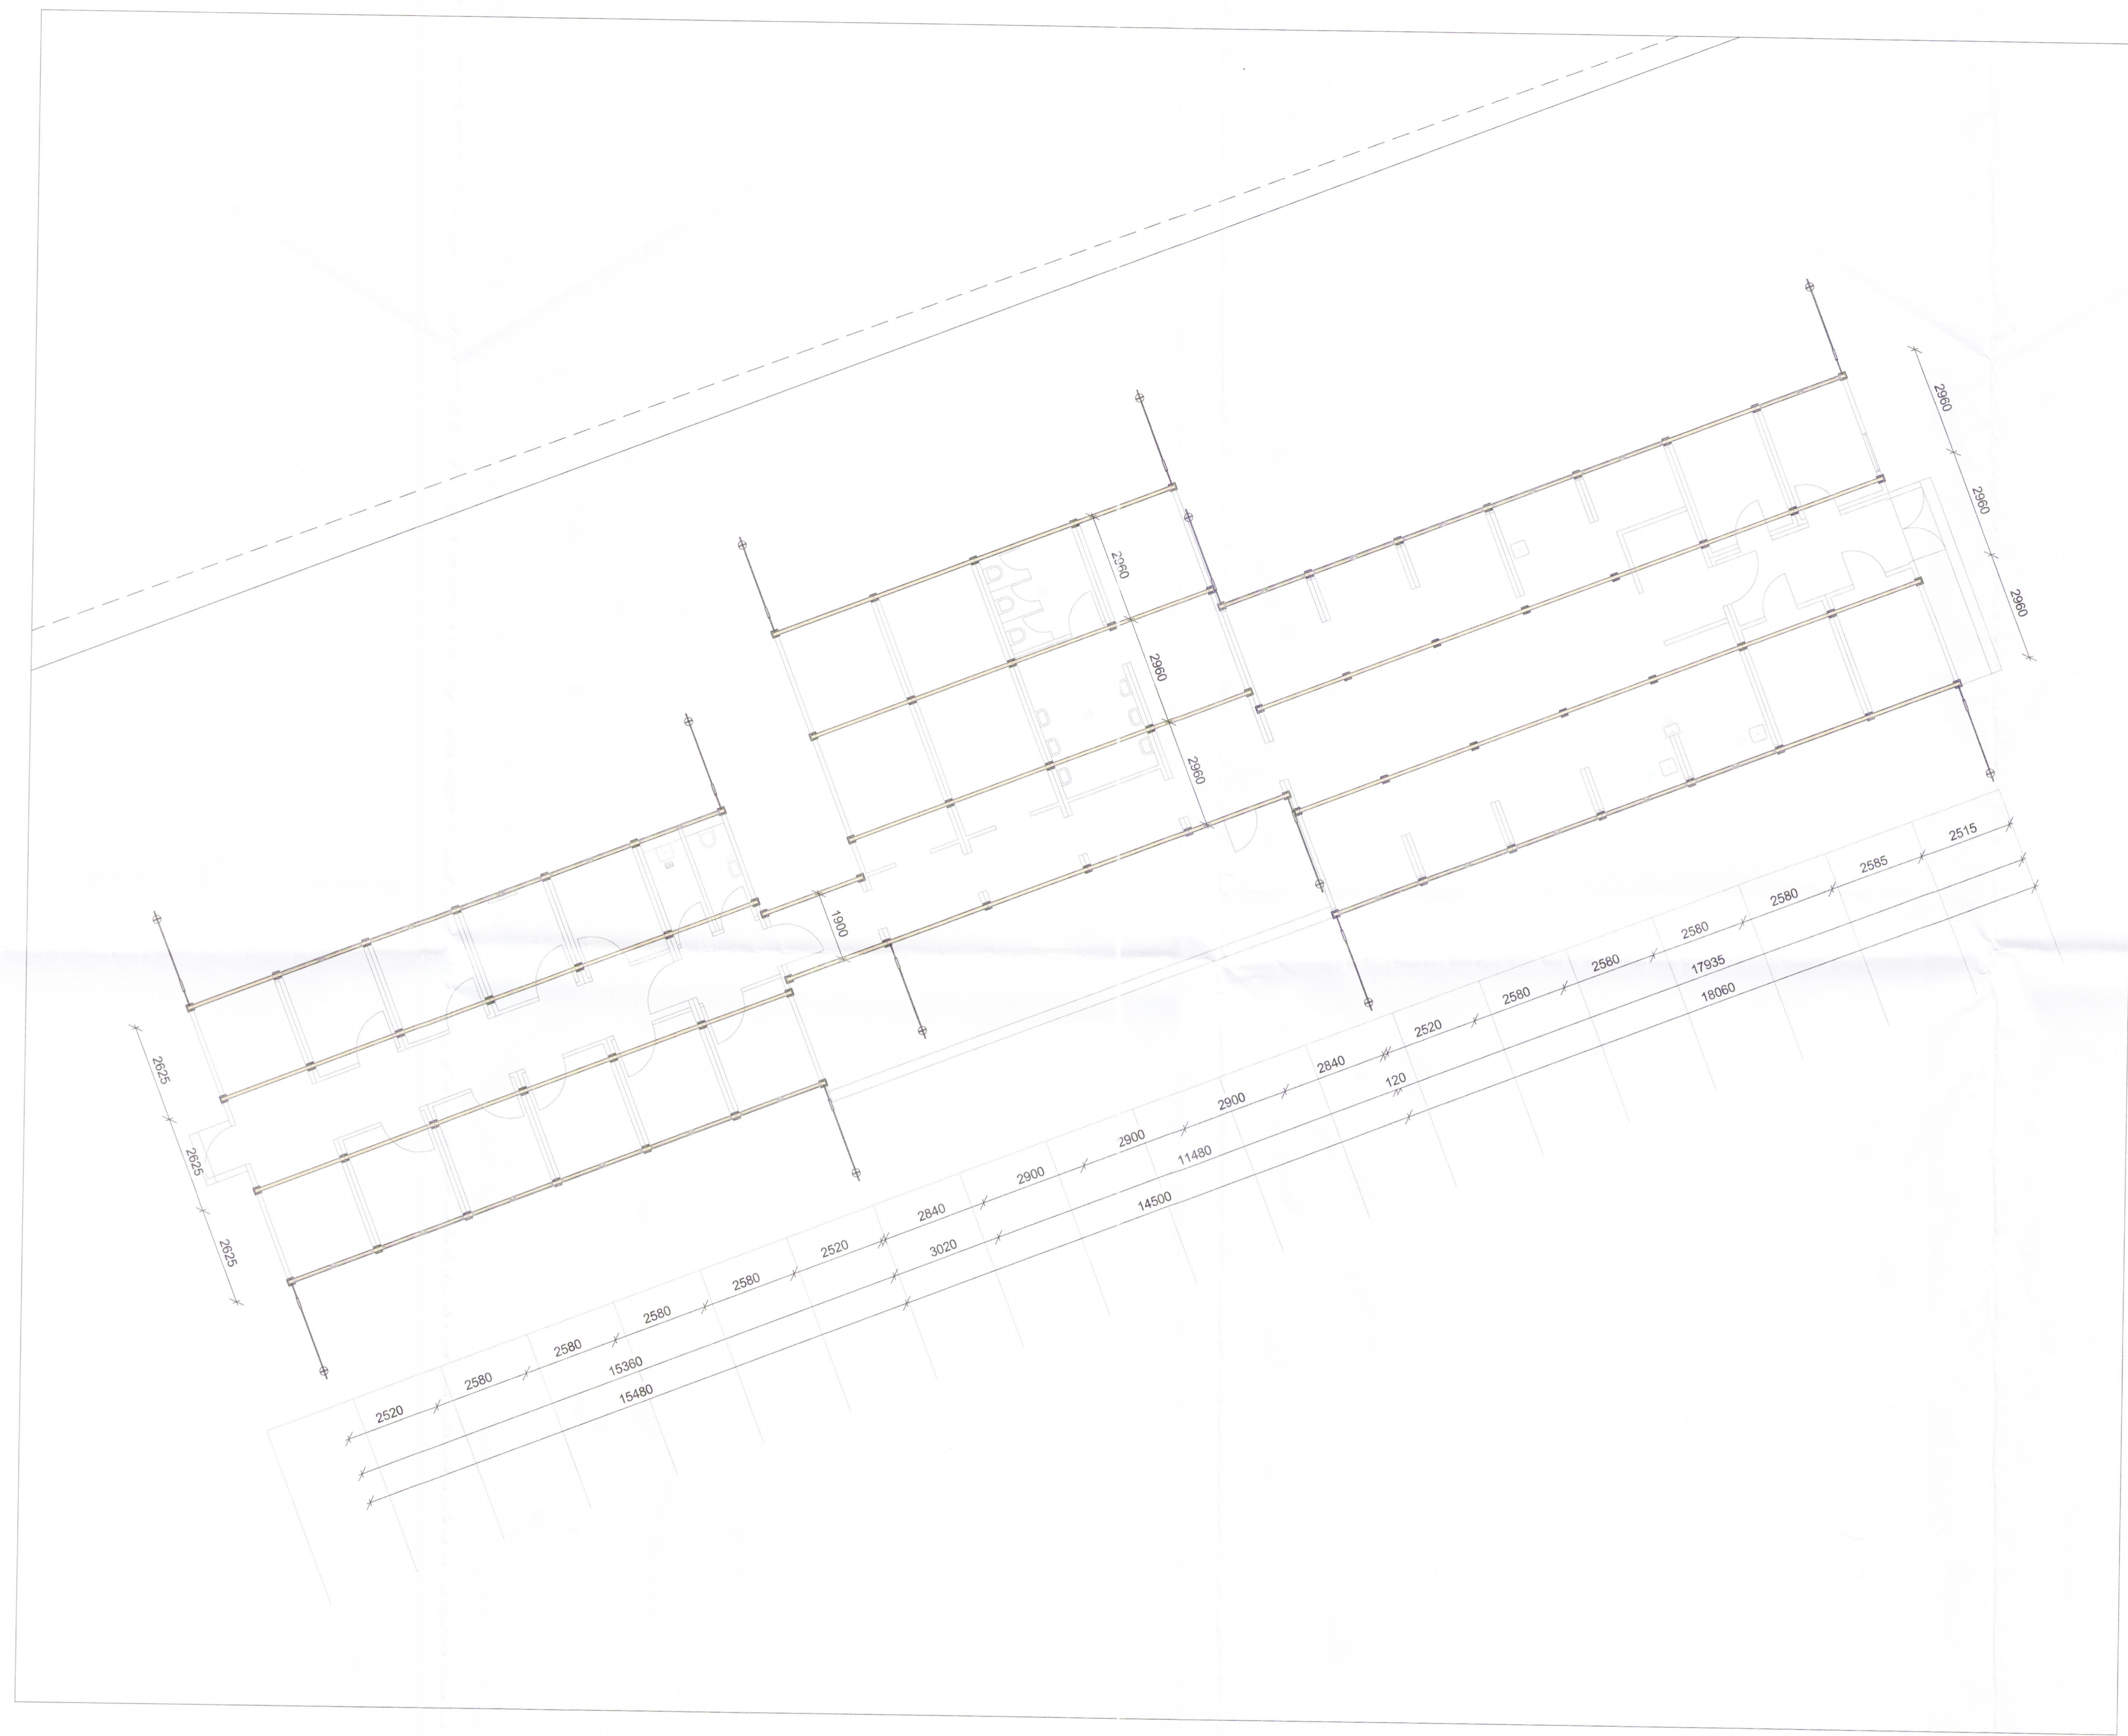

Matsalur- Undirstöður
1 : 100




Vinnubúðir Brúarvirkjun
Lóð 4 Brú, 801 Selfoss
Landnúmer: 167070

Burðarvirki
Undirstöður

TEKNIKNÚMUR	BLASTÆRÐ	HANNAÐ	GH
5535-004	A1	TEKNIAB	JS
00_1_00_02		YFRFARIÐ	GH
DAGS	MÆLIKVARÐI	ÚTGÁFA	
28.03.2018	1 : 100	4/22	A

SAMBYGGI *Rinn Ólafsson*
KENNITALA: Guðmundur Hjaltason Kt: 070966-5578

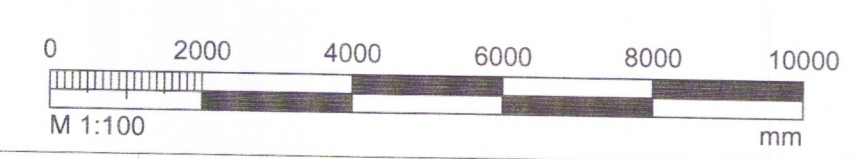

T:\801\Vinnubúðir íslek Brúarvirkjun\Búðarvirki og lagning\5535-004-ELUV_LAG.mxd