


Umhverfis- og tæknisvið Uppsveita
Yfirfarið
24. apríl 2018
Guðmundur Hjaltason
Byggingarfulltrúi

ADALHÖNNUÐUR *Hjalt 150964-5929*

Útg. Dags. Skýring Br. af: Yfirf.

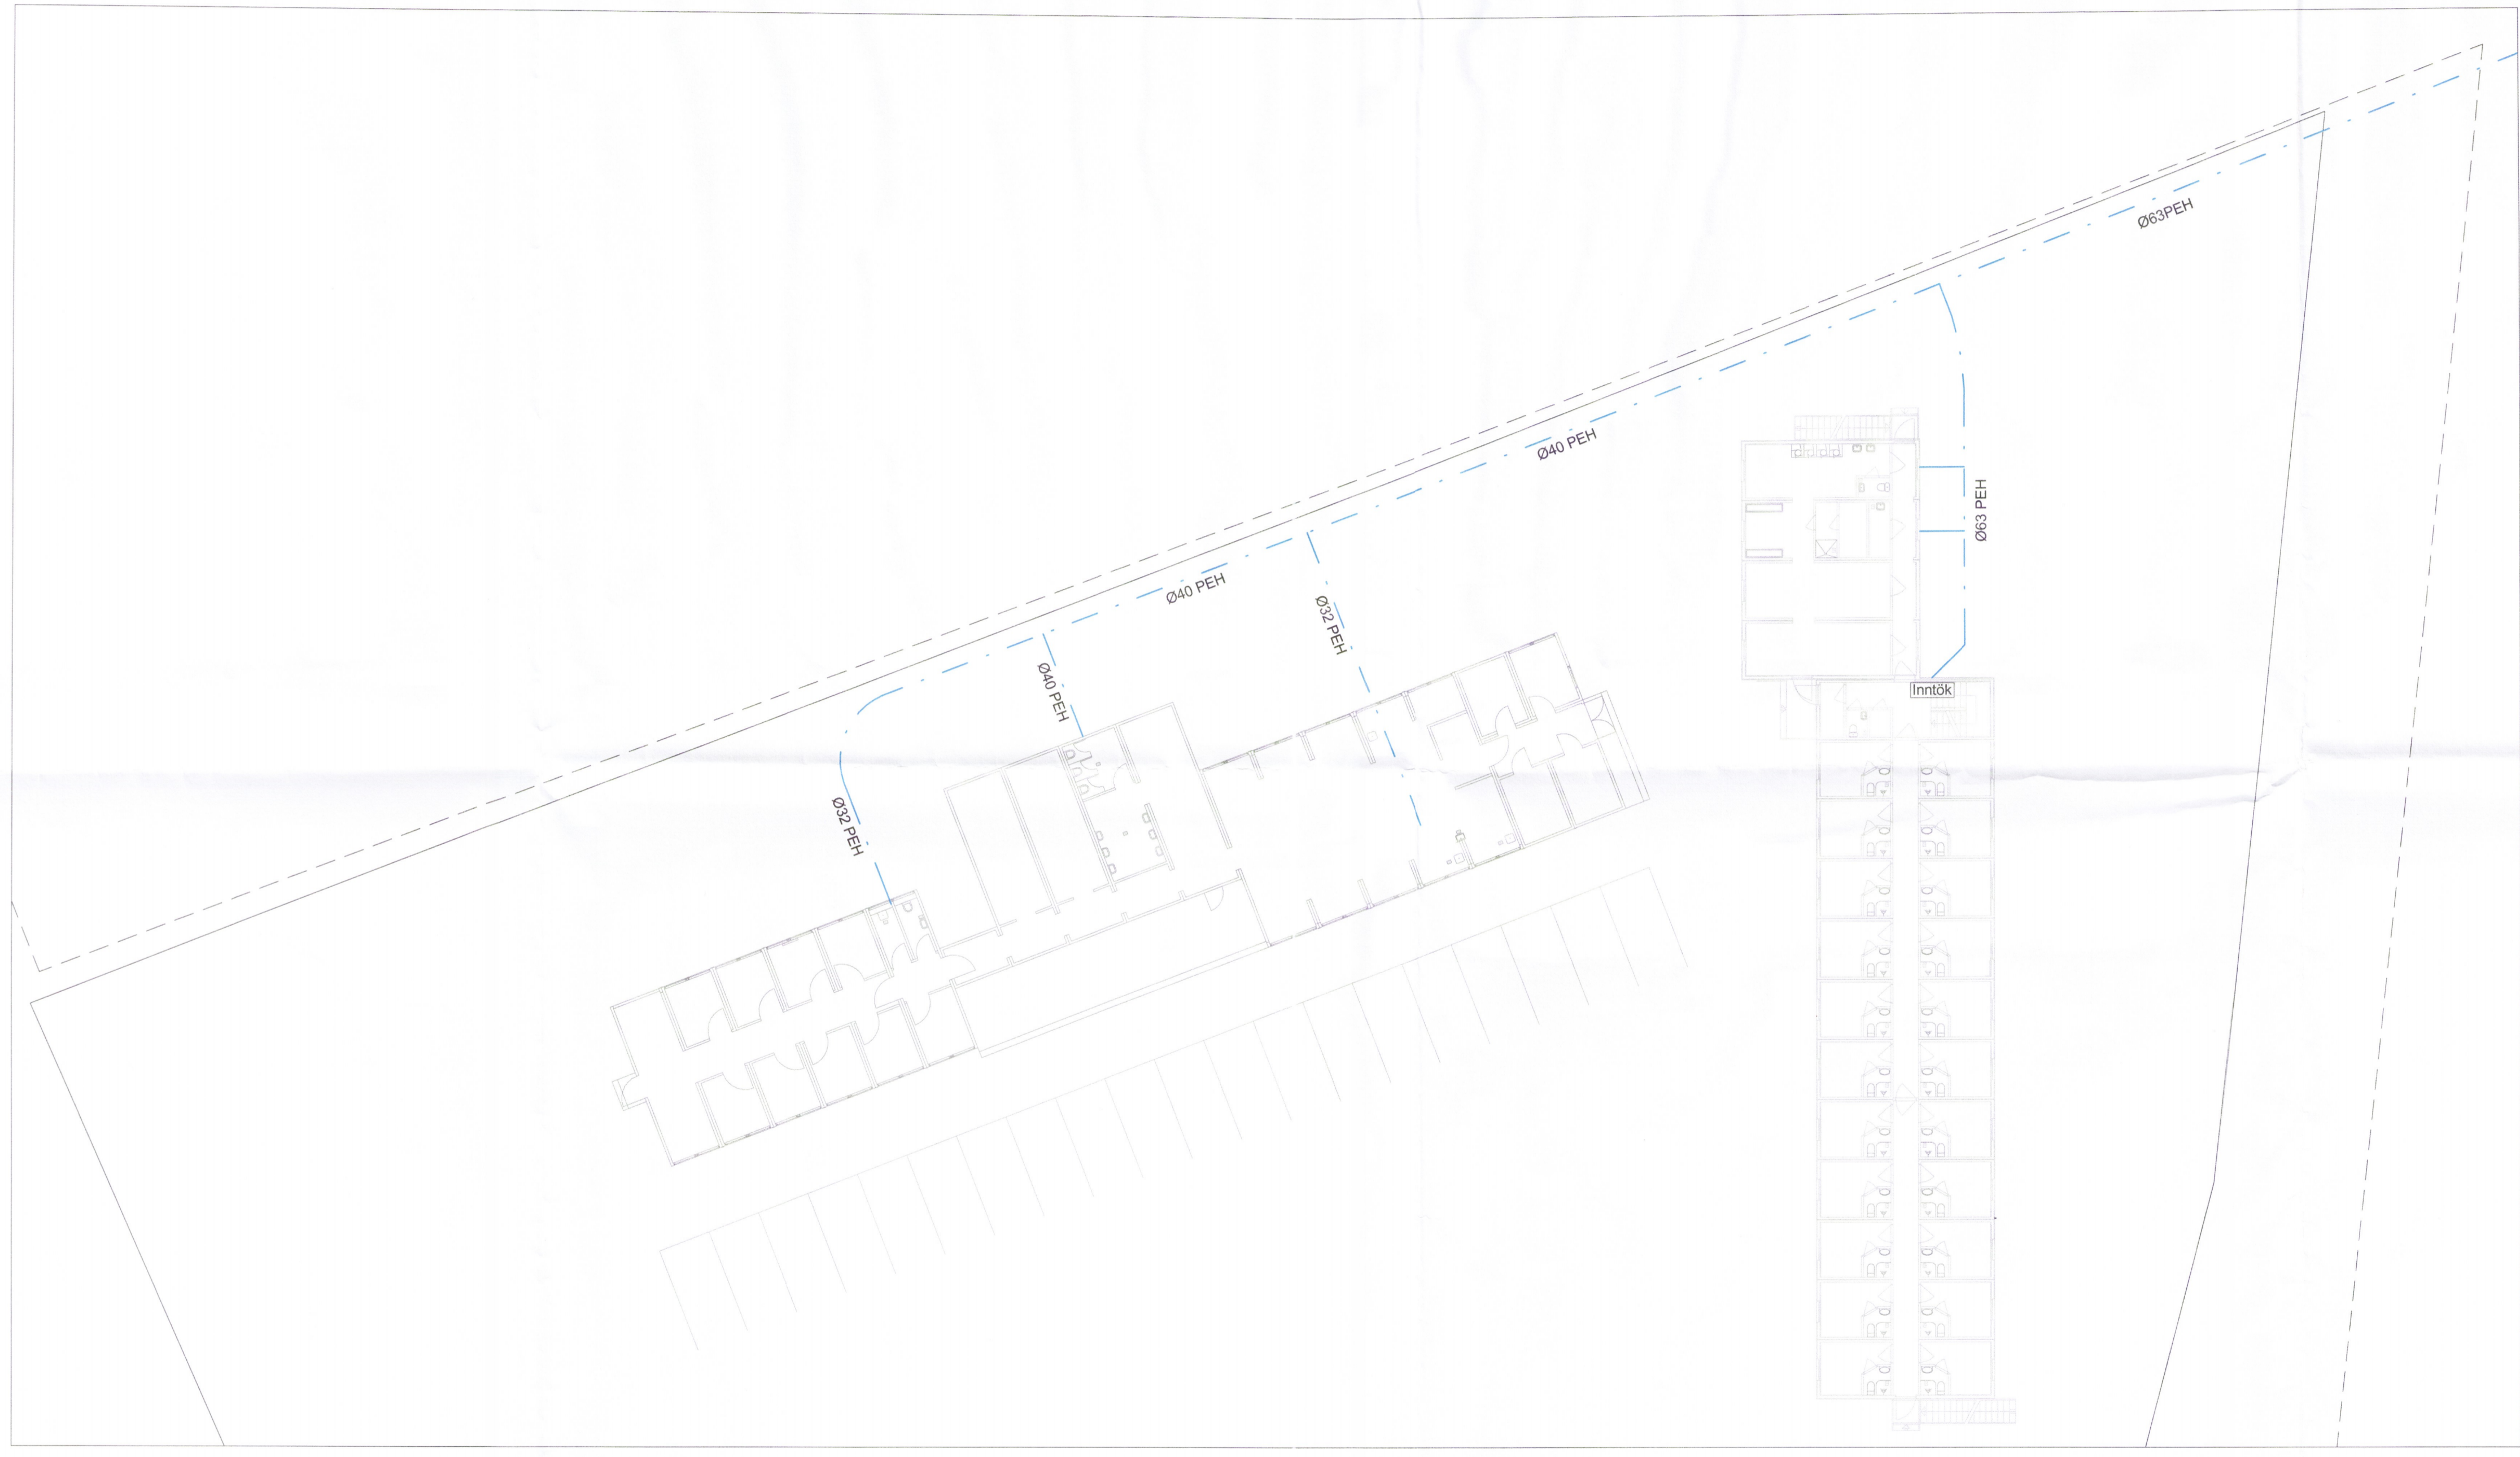

Afstöðumynd VS
1 : 200

SKÝRINGAR:
Neyslúvatnslagnir:
Öli pípuþál eru í mm.
Lagnir sem ekki eru lagðar á frostfriu dýpi skulu vera einangraðar PEH og með hitaþræði.


Línugerðir:
- - - - - Kalt neyslúvatn



Vinnubúðir Brúarvirkjun
Lóð 4 Brú, 801 Selfoss
Landnúmer: 167070

Vatnslagnir
Svefnskáli, skrifstofa og matsalur

TEKNI-NÚMÉR	BLAÐSTÆRÐ	HANNAÐ:	GH
5535-004	A1	TEKNAÐ:	JS
00_2_30_01		YFRFARIÐ:	GH
DAGS	MÆLKVARÐI	ÚTGÁFA	
28.03.2018	4427	A	

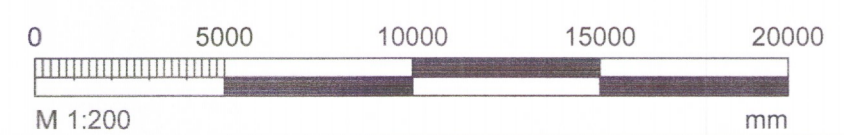

SAMBYGGI *Guðmundur Hjaltason*
KENNITALA: Guðmundur Hjaltason Kf. 070966-5579