


Umhverfis- og tæknisvið Uppsveita  
 Yfirfarið  
 22 MAY 2018  
 Þórunn Sig  
 Byggingarfulltrúi

ADALHÖNNUNUR *Þórunn Sig*

Útg.	Dags.	Skýring	Br. af:	Yfirf.
B1	23.04.2018	Breytingar á salerni í matsal og skrifstofu	JS	GH

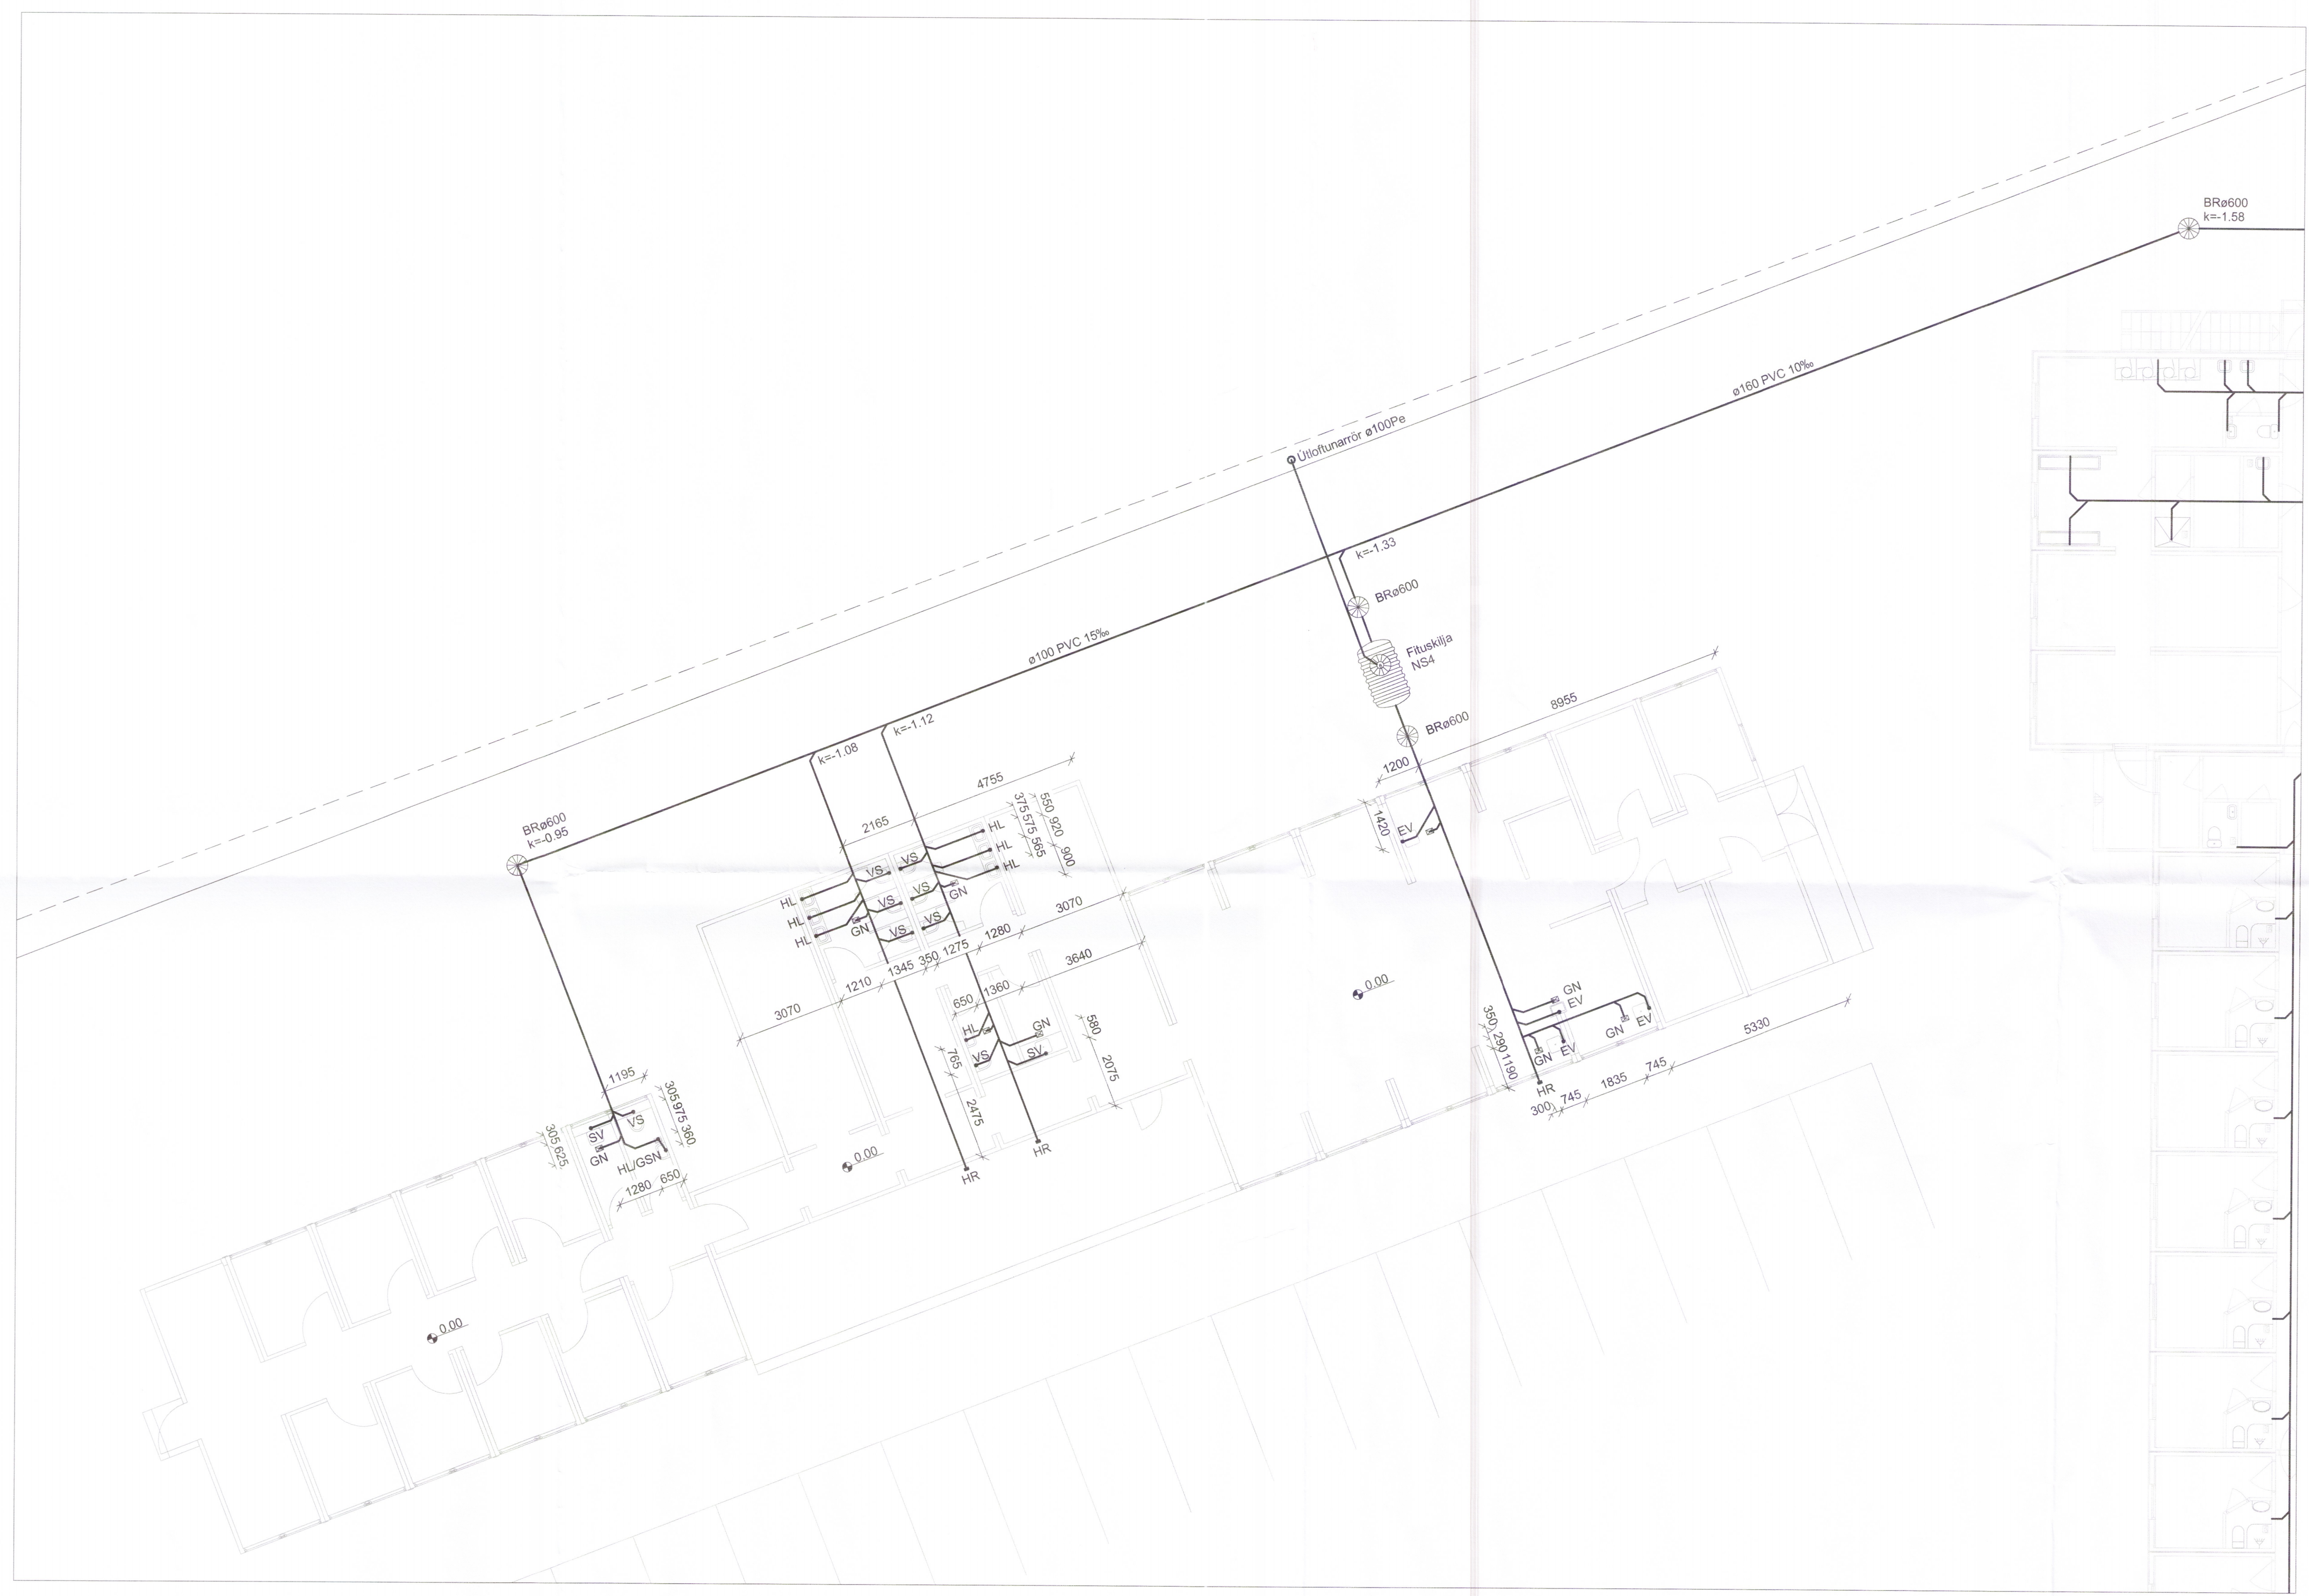

Vinnubúðir Brúarvirkjun  
 Lóð 4 Brú, 801 Selfoss  
 Landnúmer: 167070

Frérennislíagnir  
 Matsalur og skrifstofa

TEKNI-NÚMÉR	BLAÐSTÆRÐ	HANNAÐ:	GH
5535-004	A1	TEKNAÐ:	JS
00_2_20_02		YFRIFARID:	GH

DAGS	MÆLIKVIÐARÐI	UTGÁFA
28.03.2018	1 : 100	B1

SAMÞYKKI *Þórunn Sig*  
 KENNITALA: Guðmundur Hjaltason KI: 070966-5579

