


Tákn :

- EI:60-Csm Brunalokanir
- 25m Brunaslanga
- GN Gólfniðurfall
- LR Loftræsting
- R Reykskynjari
- UT Flóttaleið
- B.O. Björgunarpop
- HSL Handslökkvitæki
- EI-90 Brunamótstaða
- ⊕ Kóti fullfrágengið

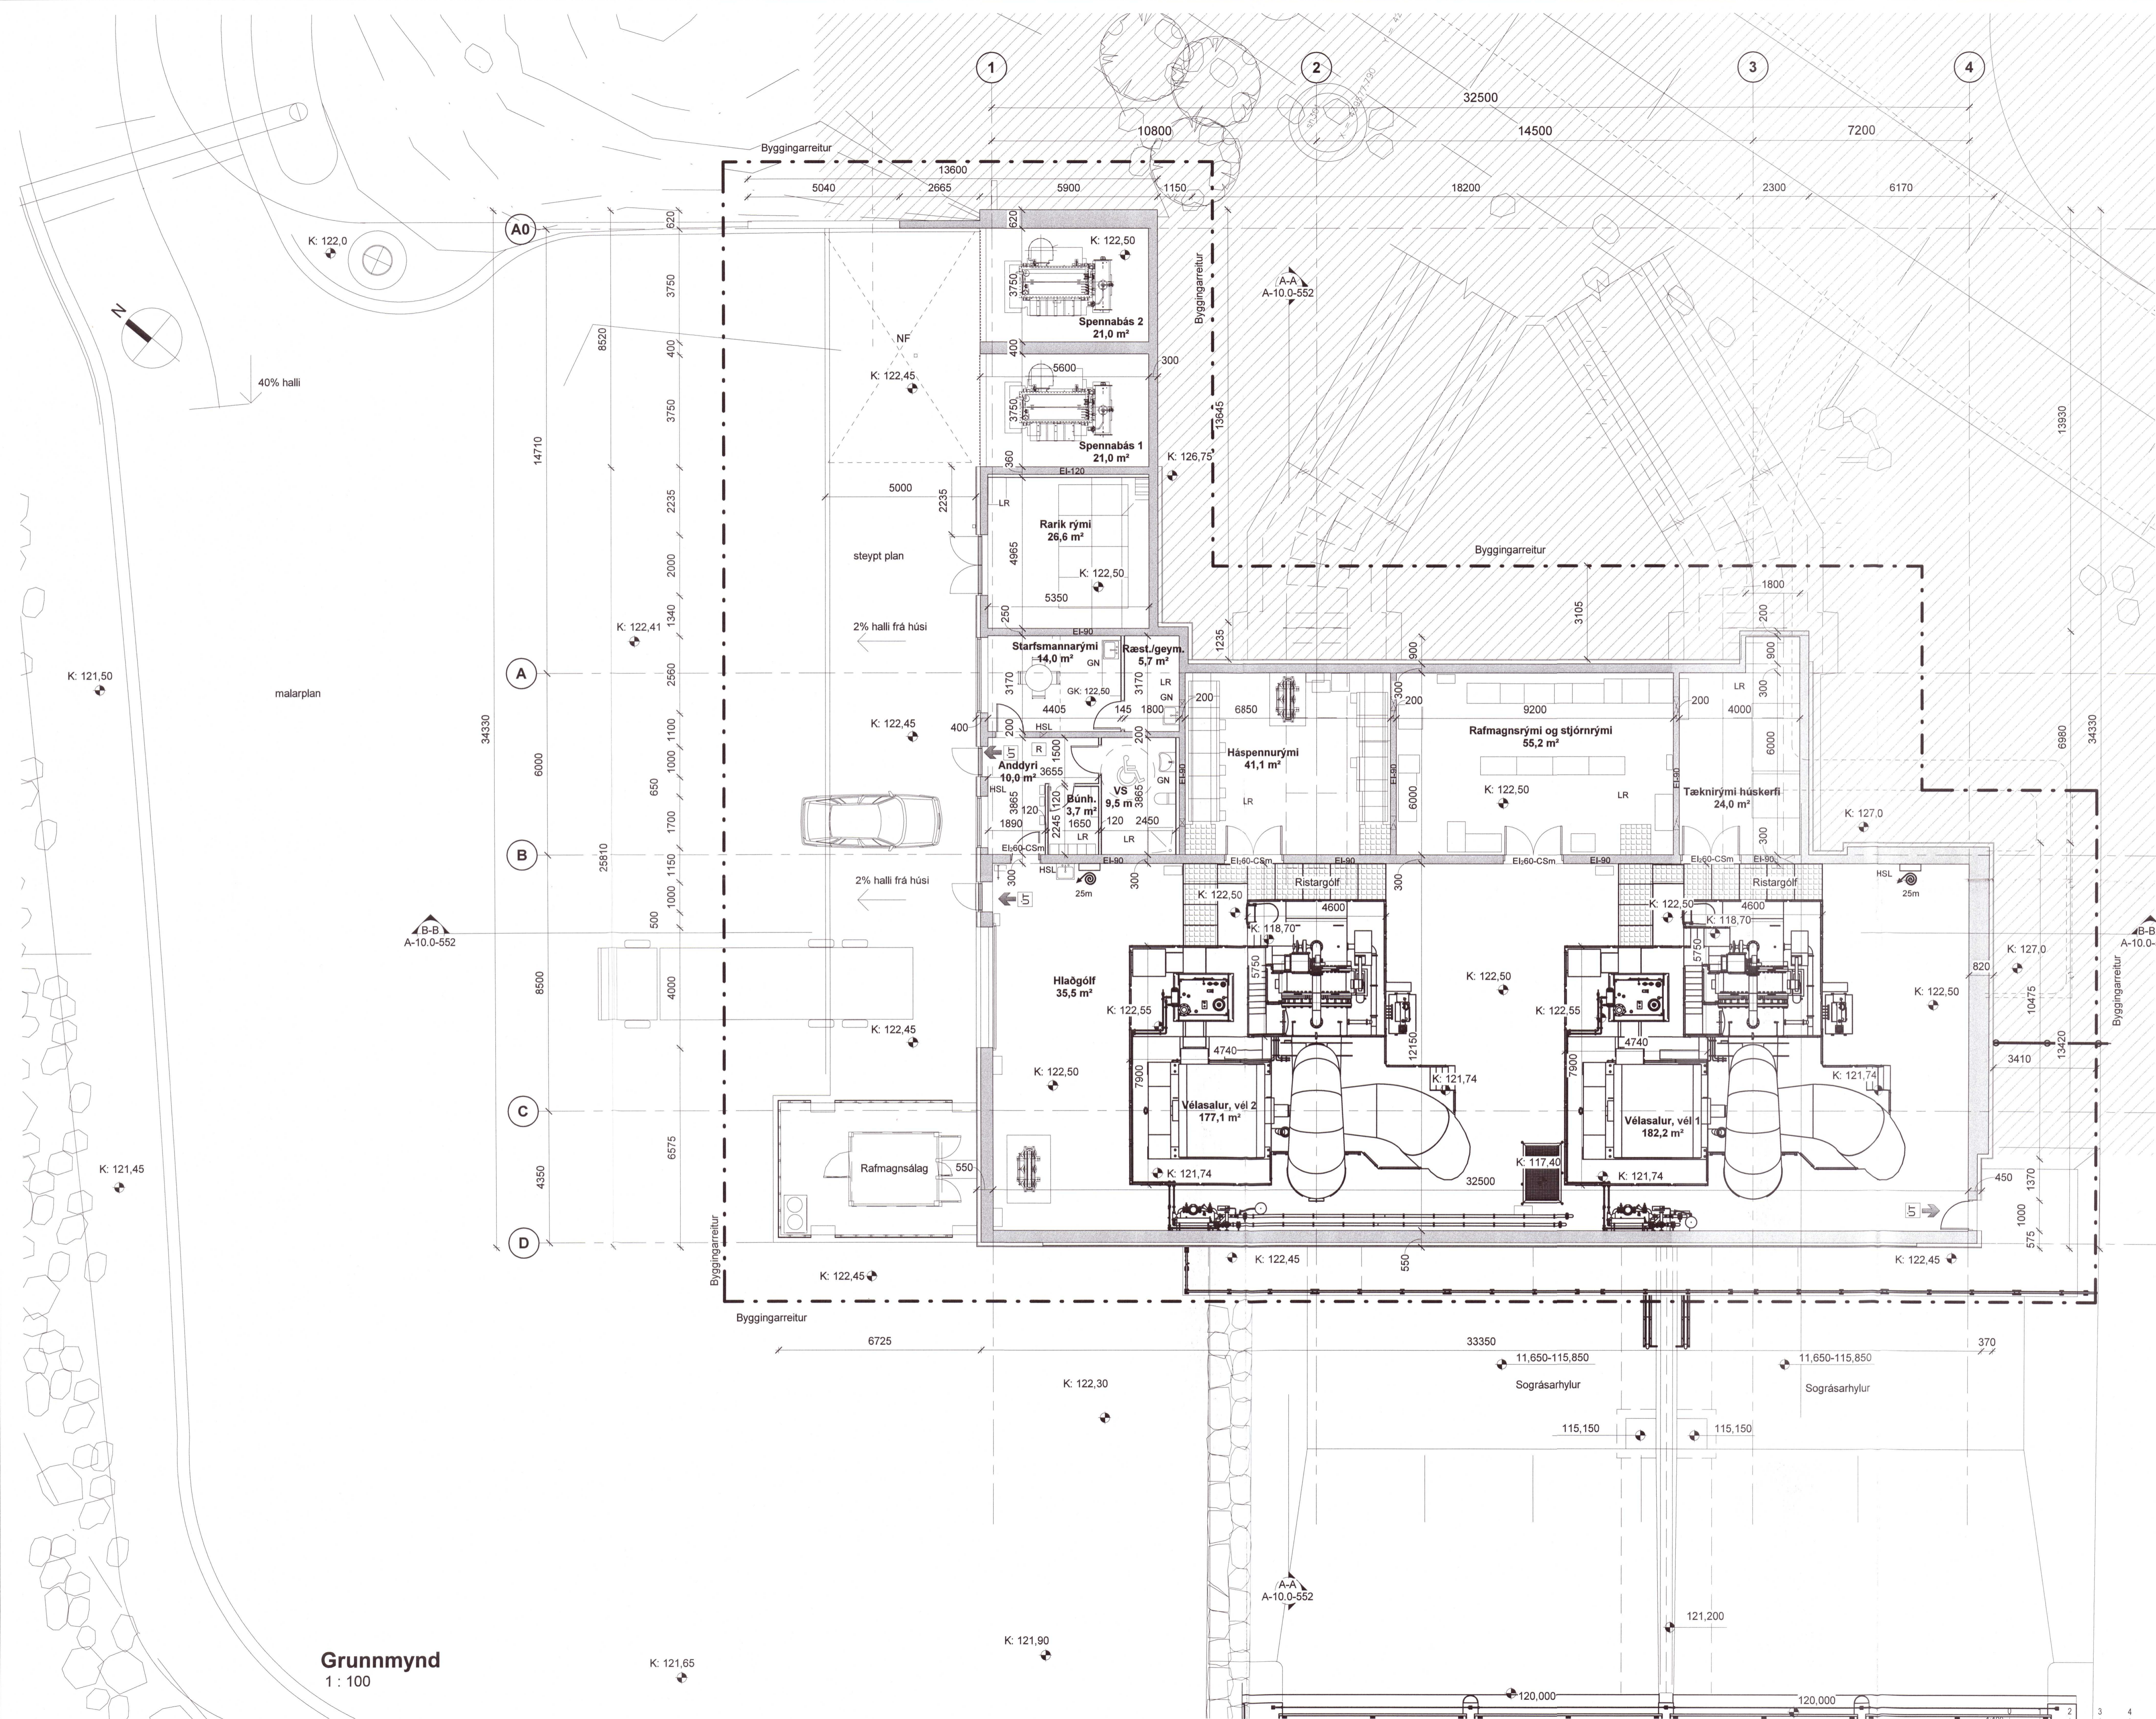

malarplan

Grunnmynd
1 : 100

20201226

C	01.04.2020	Reyndartekning	RB
B	28.11.2018	Mál bætt við í gryfum	RB
A	12.10.2018	Uppfærðar aðaltekningar	RB
Útg.	Dags.	Skýring	Br.af.

Brúarvirkjun
 Bláskógarbyggð
 VERKKAUPI: HS Orka
 KENNITALA: 680475-0169
 STADGREINIR:
 LANDNÚMÉR: 226637

Aðaluppdrættir
 EFNI: Stöðvarhús grunnmynd
 MÆLIKVARÐI: 1 : 100
 FRUMSTÆRÐ BLADS: A1
 TEIKNAD AF: RB VERKNÚMÉR: 1705
 YFIRFARID: RÓB, IC TEIKN. NR.: A-10.0-551
 DAGSETNING: 11.07.2018 ÚTGÁFA: C

VA ARKITEKTAR
 borgartún 6
 105 reykjavík
 sími: 530 8990
 kt. 450490-3510
 vaarkitektar@vaarkitektar.is
 www.vaarkitektar.is

ÚTGEFANDI: Richard Ólafur Briem K.T. 210850-4499
 Teikning þessi er gefin út af undirritaðum fyrir hönd höfundar. VA arkitektar ehf.
 Teikninguna má ekki aðita með neinum hætti, að hluta til eða í heild sinni skriflega þess háttar.