

Brekkuberg

Bláskógabyggð

EFNISYFIRLIT

Teikning no:	Skýring:
01	Afstöðmynd, Sniðmynd, inntök
02	Lágspenna, Smáspenna, Sökkuskaut, Einlínmynd
03	Herbergishitastillar

SKÝRINGAR

Frágangur skal vera í samræmi við staðal ÍST 200:2006-Raflagnir bygginga ásamt fyrirsögn um vinnubrögð í Ákvæðisgrundvöll rafíðna ásamt tæknilegum sérskilmálum OR ásamt reglum Mannvirkjastofnunar ríkisins um brunavarnir ásamt reglum Póst og símamálastofnunar ásamt byggingarreglugerð ásamt ákvæðum um rafsegulviðsamhæfni (EMC) ásamt fyrirmælum í verklýsingu verkefnis

Málsetningar eru miðaðar við fullfrágengna lóð eða gólf. Búnaður utandyra skal hafa þéttleika að minnsta IP54

Almennar hæðir:
Hæð rofa frá fullfrágengnu gólfi er 1100mm.
Hæð lágspennu- og smáspennutengla fullfrágengnu gólfi er 200mm.
Hæðir eru miðaðar við fullfrágengin gólf og miðja dós.

Tafla T0 er aðaltafla staðsett í bílskúr.
Tafla F0 er smáspennutafla staðsett í bílskúr.
Öll rör fyrir fjarskiptatengla skulu vera 20mm.

R= RAFMAGN
F= Fjarskiptalagnir


NEMA ANNARS SÉ GETIÐ

Brekkuberg, Bláskógabyggð

Ásgeir Sigurðsson
Raffræðingur

Ragnar Þ. Ásgeirsson,
Rafmagnstæknifræðingur



RAFLAGNATEIKNING
Teikninganúmer: 806-0124

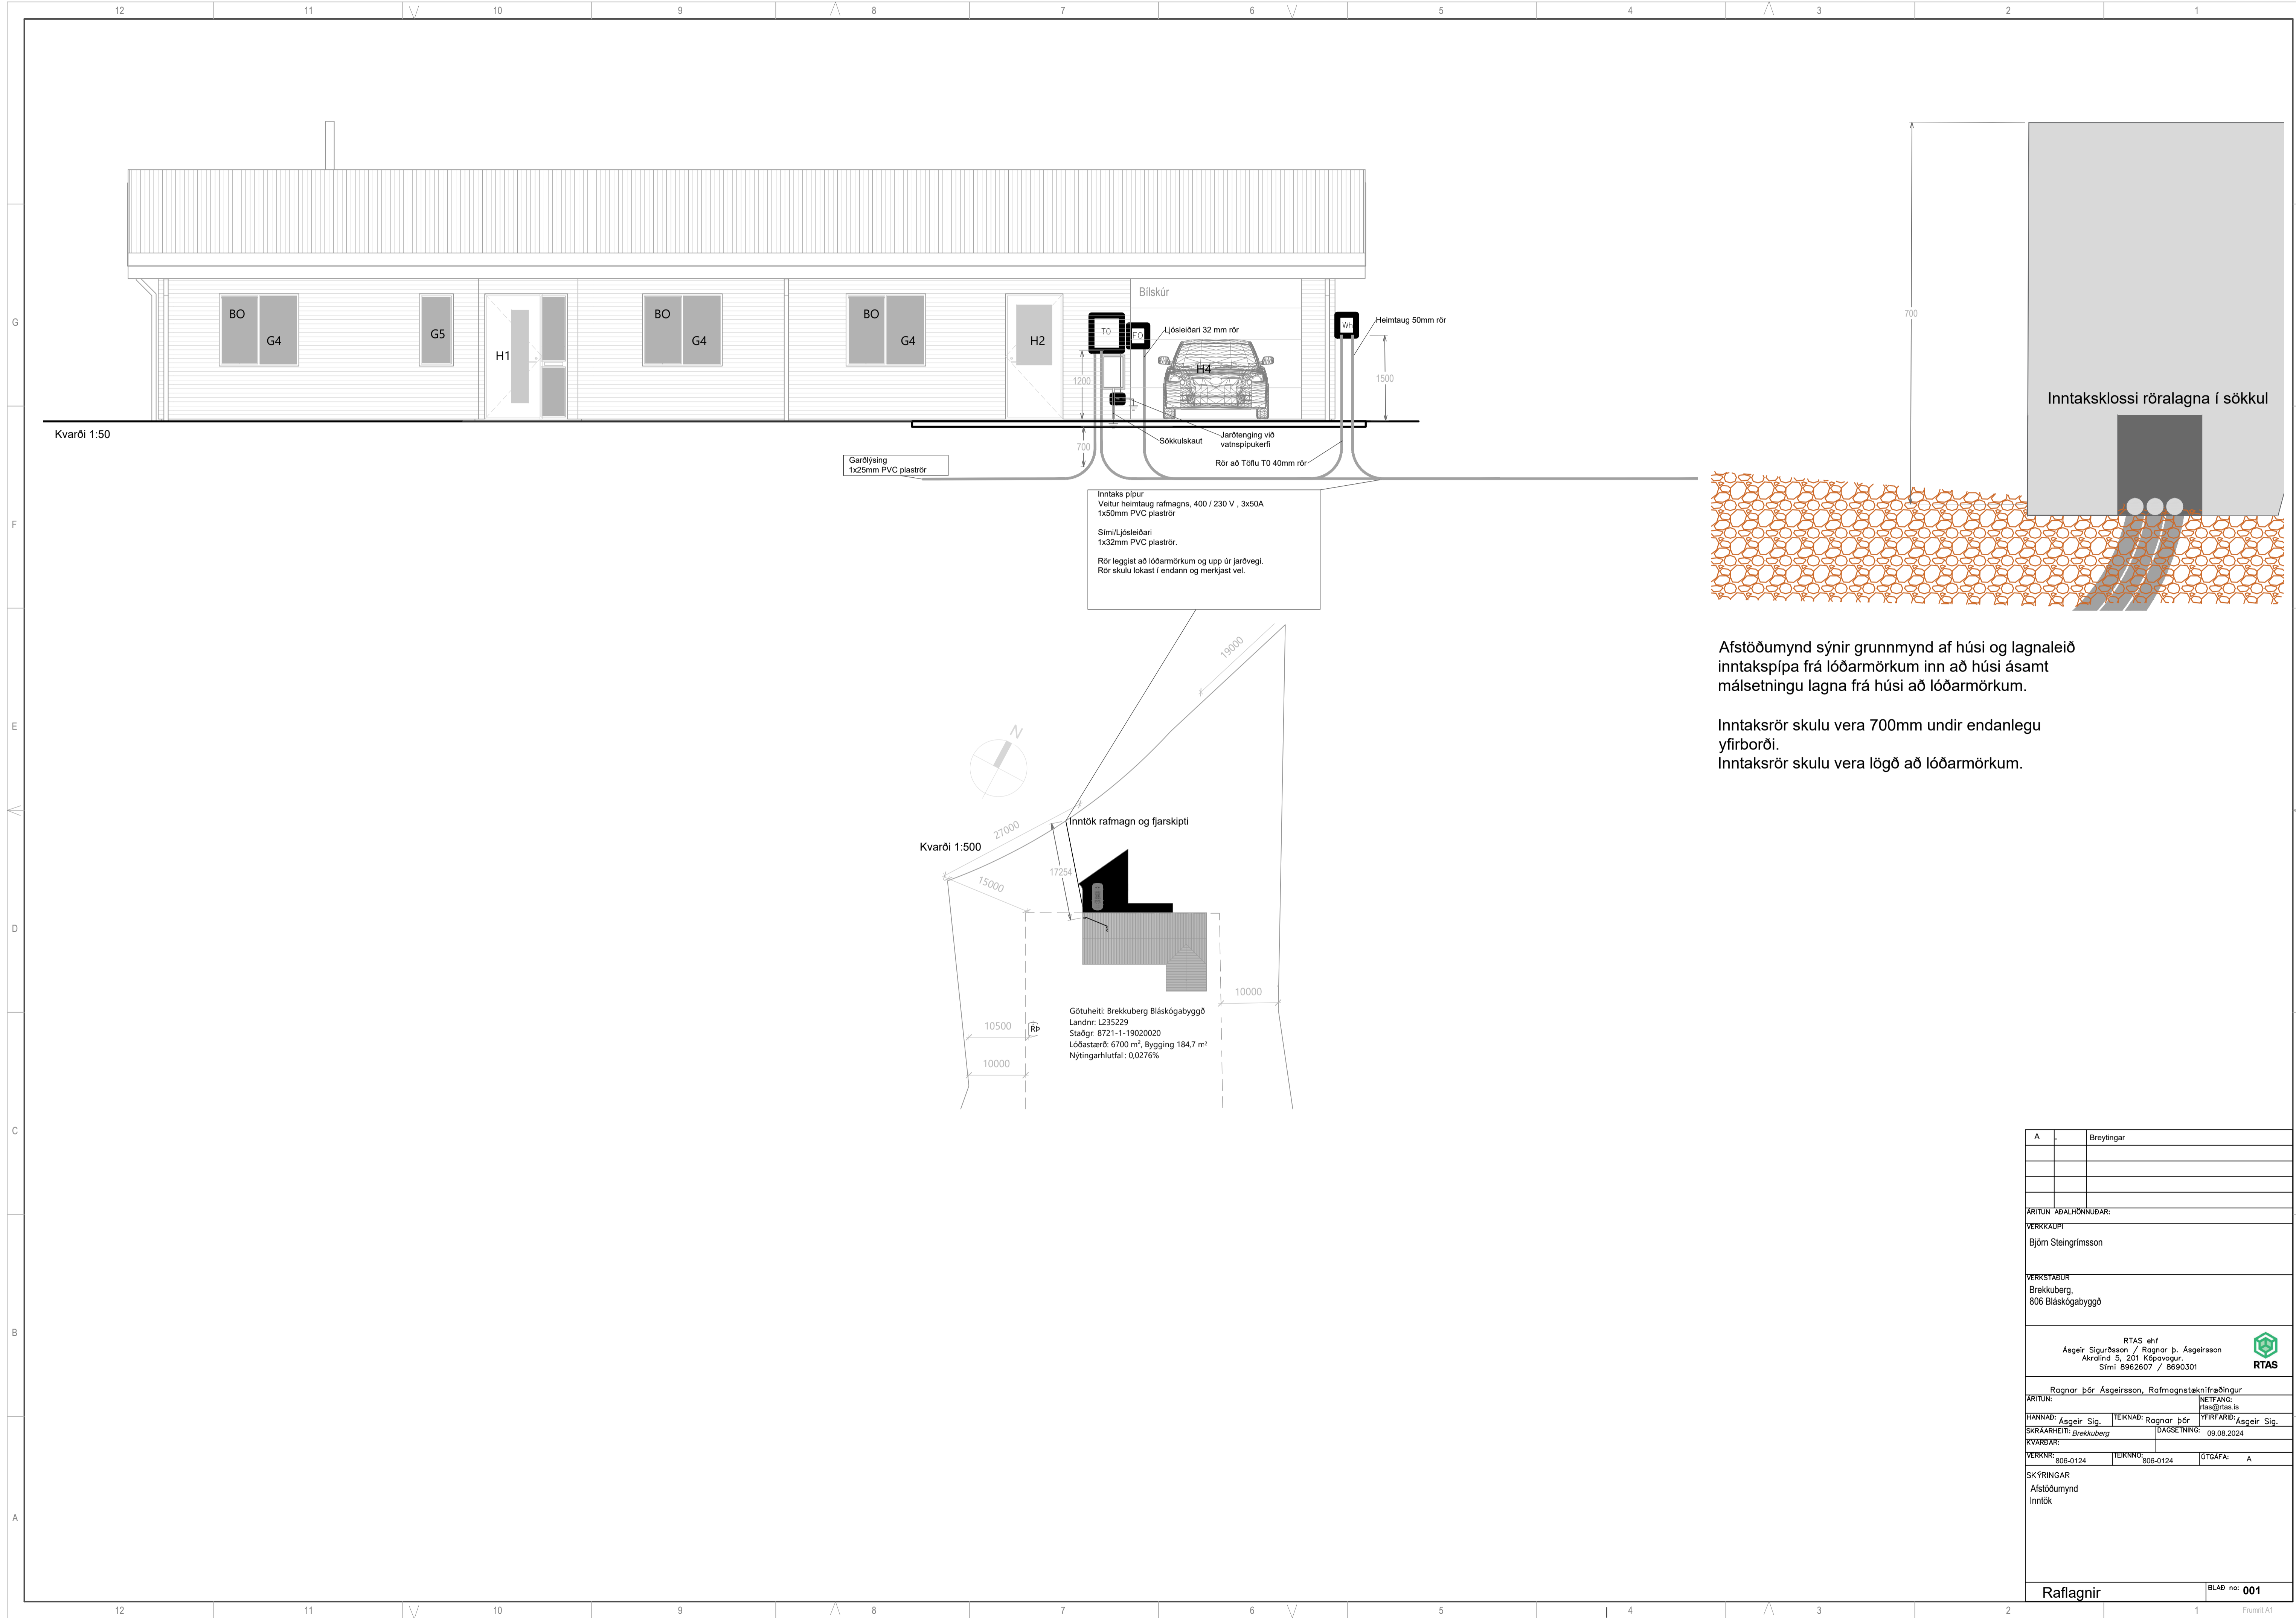

Kvarði 1:50

Garðlöysing
1x25mm PVC plaströr




Inntaks pípur
Veitur heimtaug rafmagns, 400 / 230 V, 3x50A
1x50mm PVC plaströr
Sími/Ljósleiðari
1x32mm PVC plaströr.
Rör leggjast að lóðarmörkum og upp úr jarðvegi.
Rör skulu lokast í endann og merkjast vel.

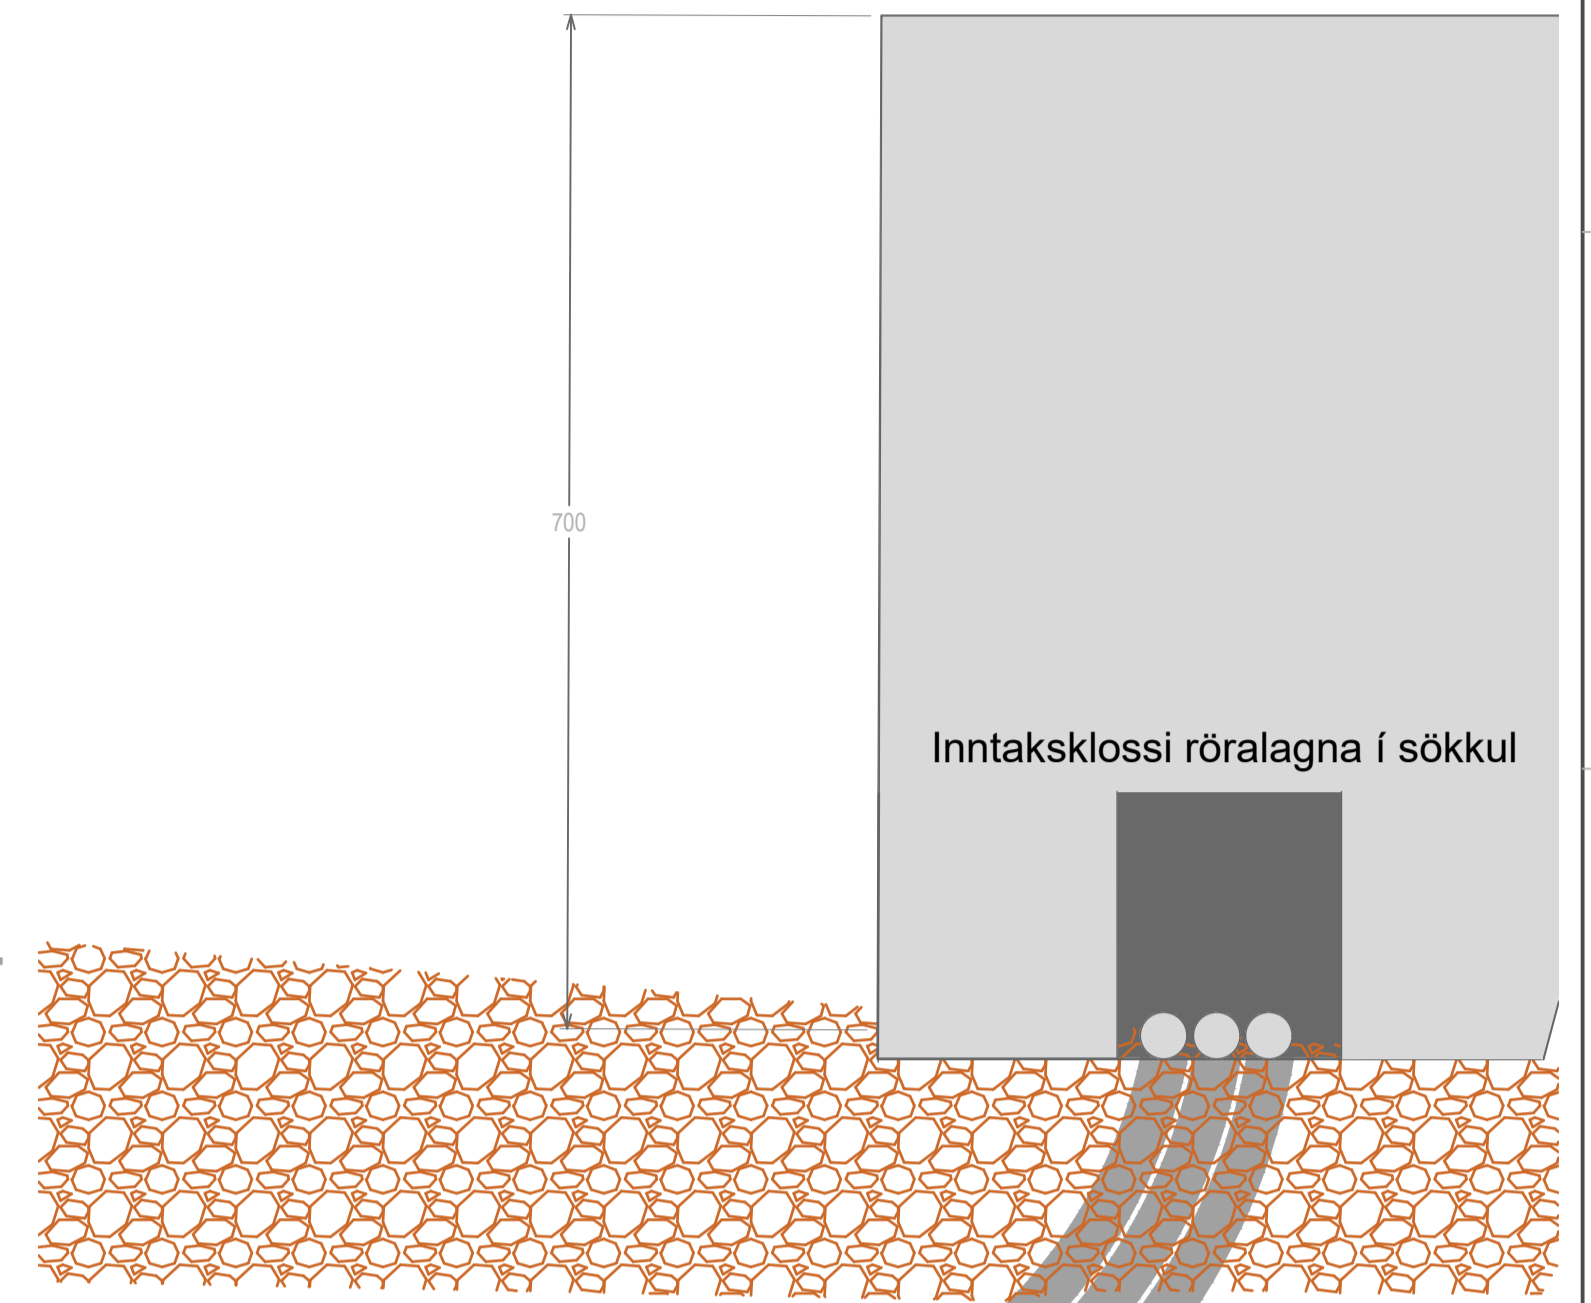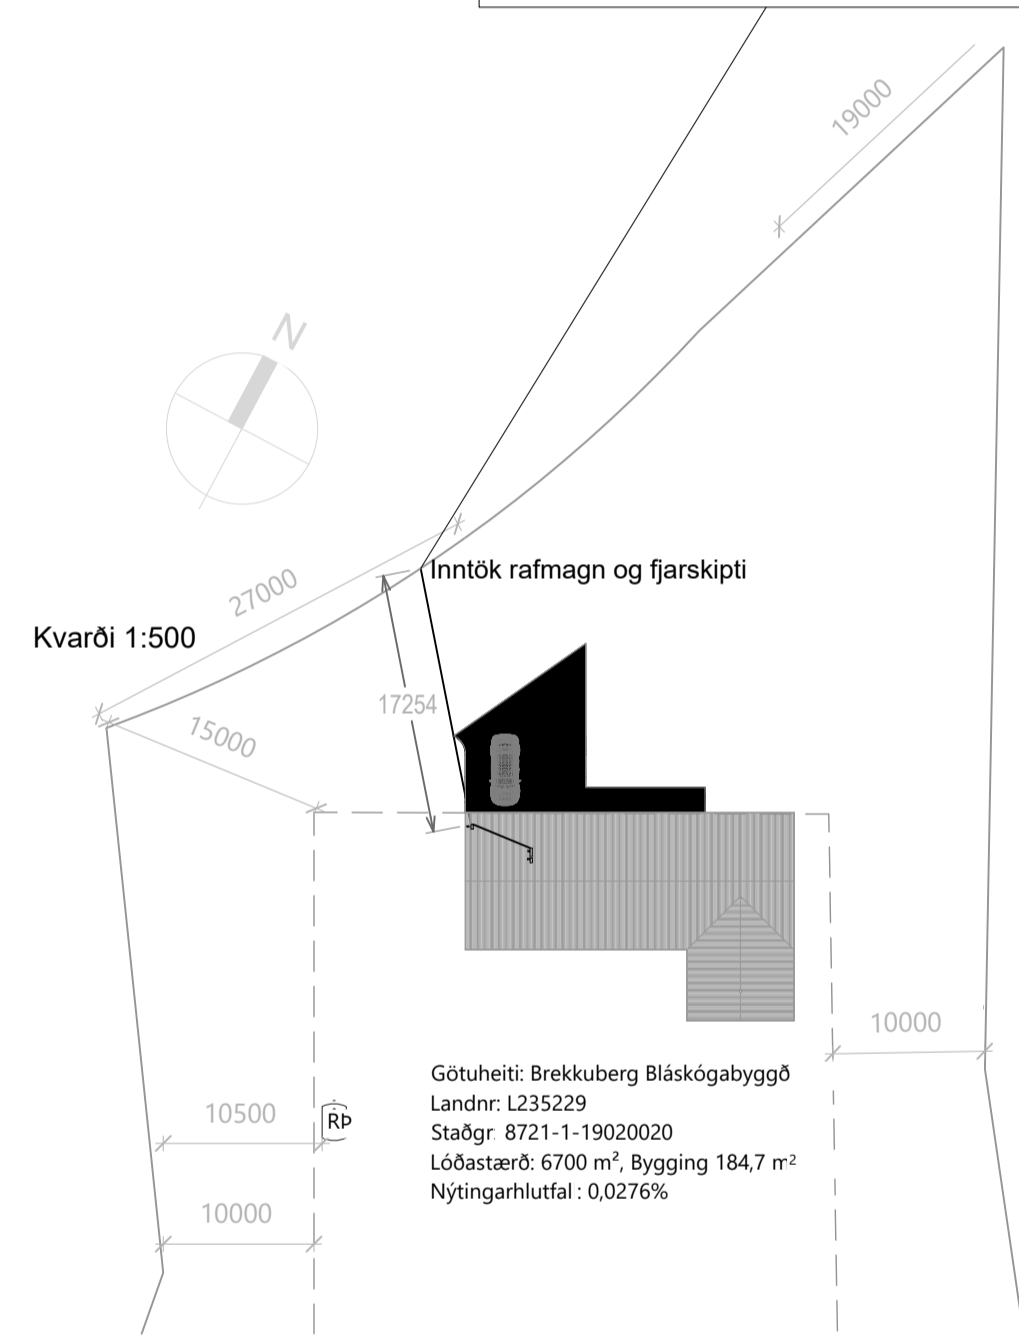


Afstöðumynd sýnir grunnmynd af húsi og lagnaleið inntakspípa frá lóðarmörkum inn að húsi ásamt málsetningu lagna frá húsi að lóðarmörkum.

Inntaksrör skulu vera 700mm undir endanlegu yfirborði.
Inntaksrör skulu vera lögð að lóðarmörkum.


A		Breytingar
ARTUR: AÐALHÖNNUNAR:		
VERKKAUPI		
Björn Steingrímsson		
VERKSTADUR		
Brekkuberg, 806 Bláskógabyggð		
<p style="text-align: center;">RTAS ehf Ásgeir Sigurðsson / Ragnor Þór Ásgeirsson Akralind 5, 201 Kópavogur Sími 8962607 / 8690301</p> <p style="text-align: right;"> RTAS</p>		
Ragnor Þór Ásgeirsson, Rafmagnsteknifræðingur		
ARTUR:	NETFANG:	has@rtas.is
HANNAÐ: Ásgeir Sig.	TEIKNAD: Ragnor Þór	YFIRFARID: Ásgeir Sig.
SKRÁARHEITI: Brekkuberg	DAÐSETNING:	09.08.2024
KVARNUM:		
VERKNI:	TEIKNING:	ÚTGÁFA: A
806-0124	806-0124	A
SKYRNINGAR		
Afstöðumynd		
Inntök		
Raflagnir		BLAD nr: 001

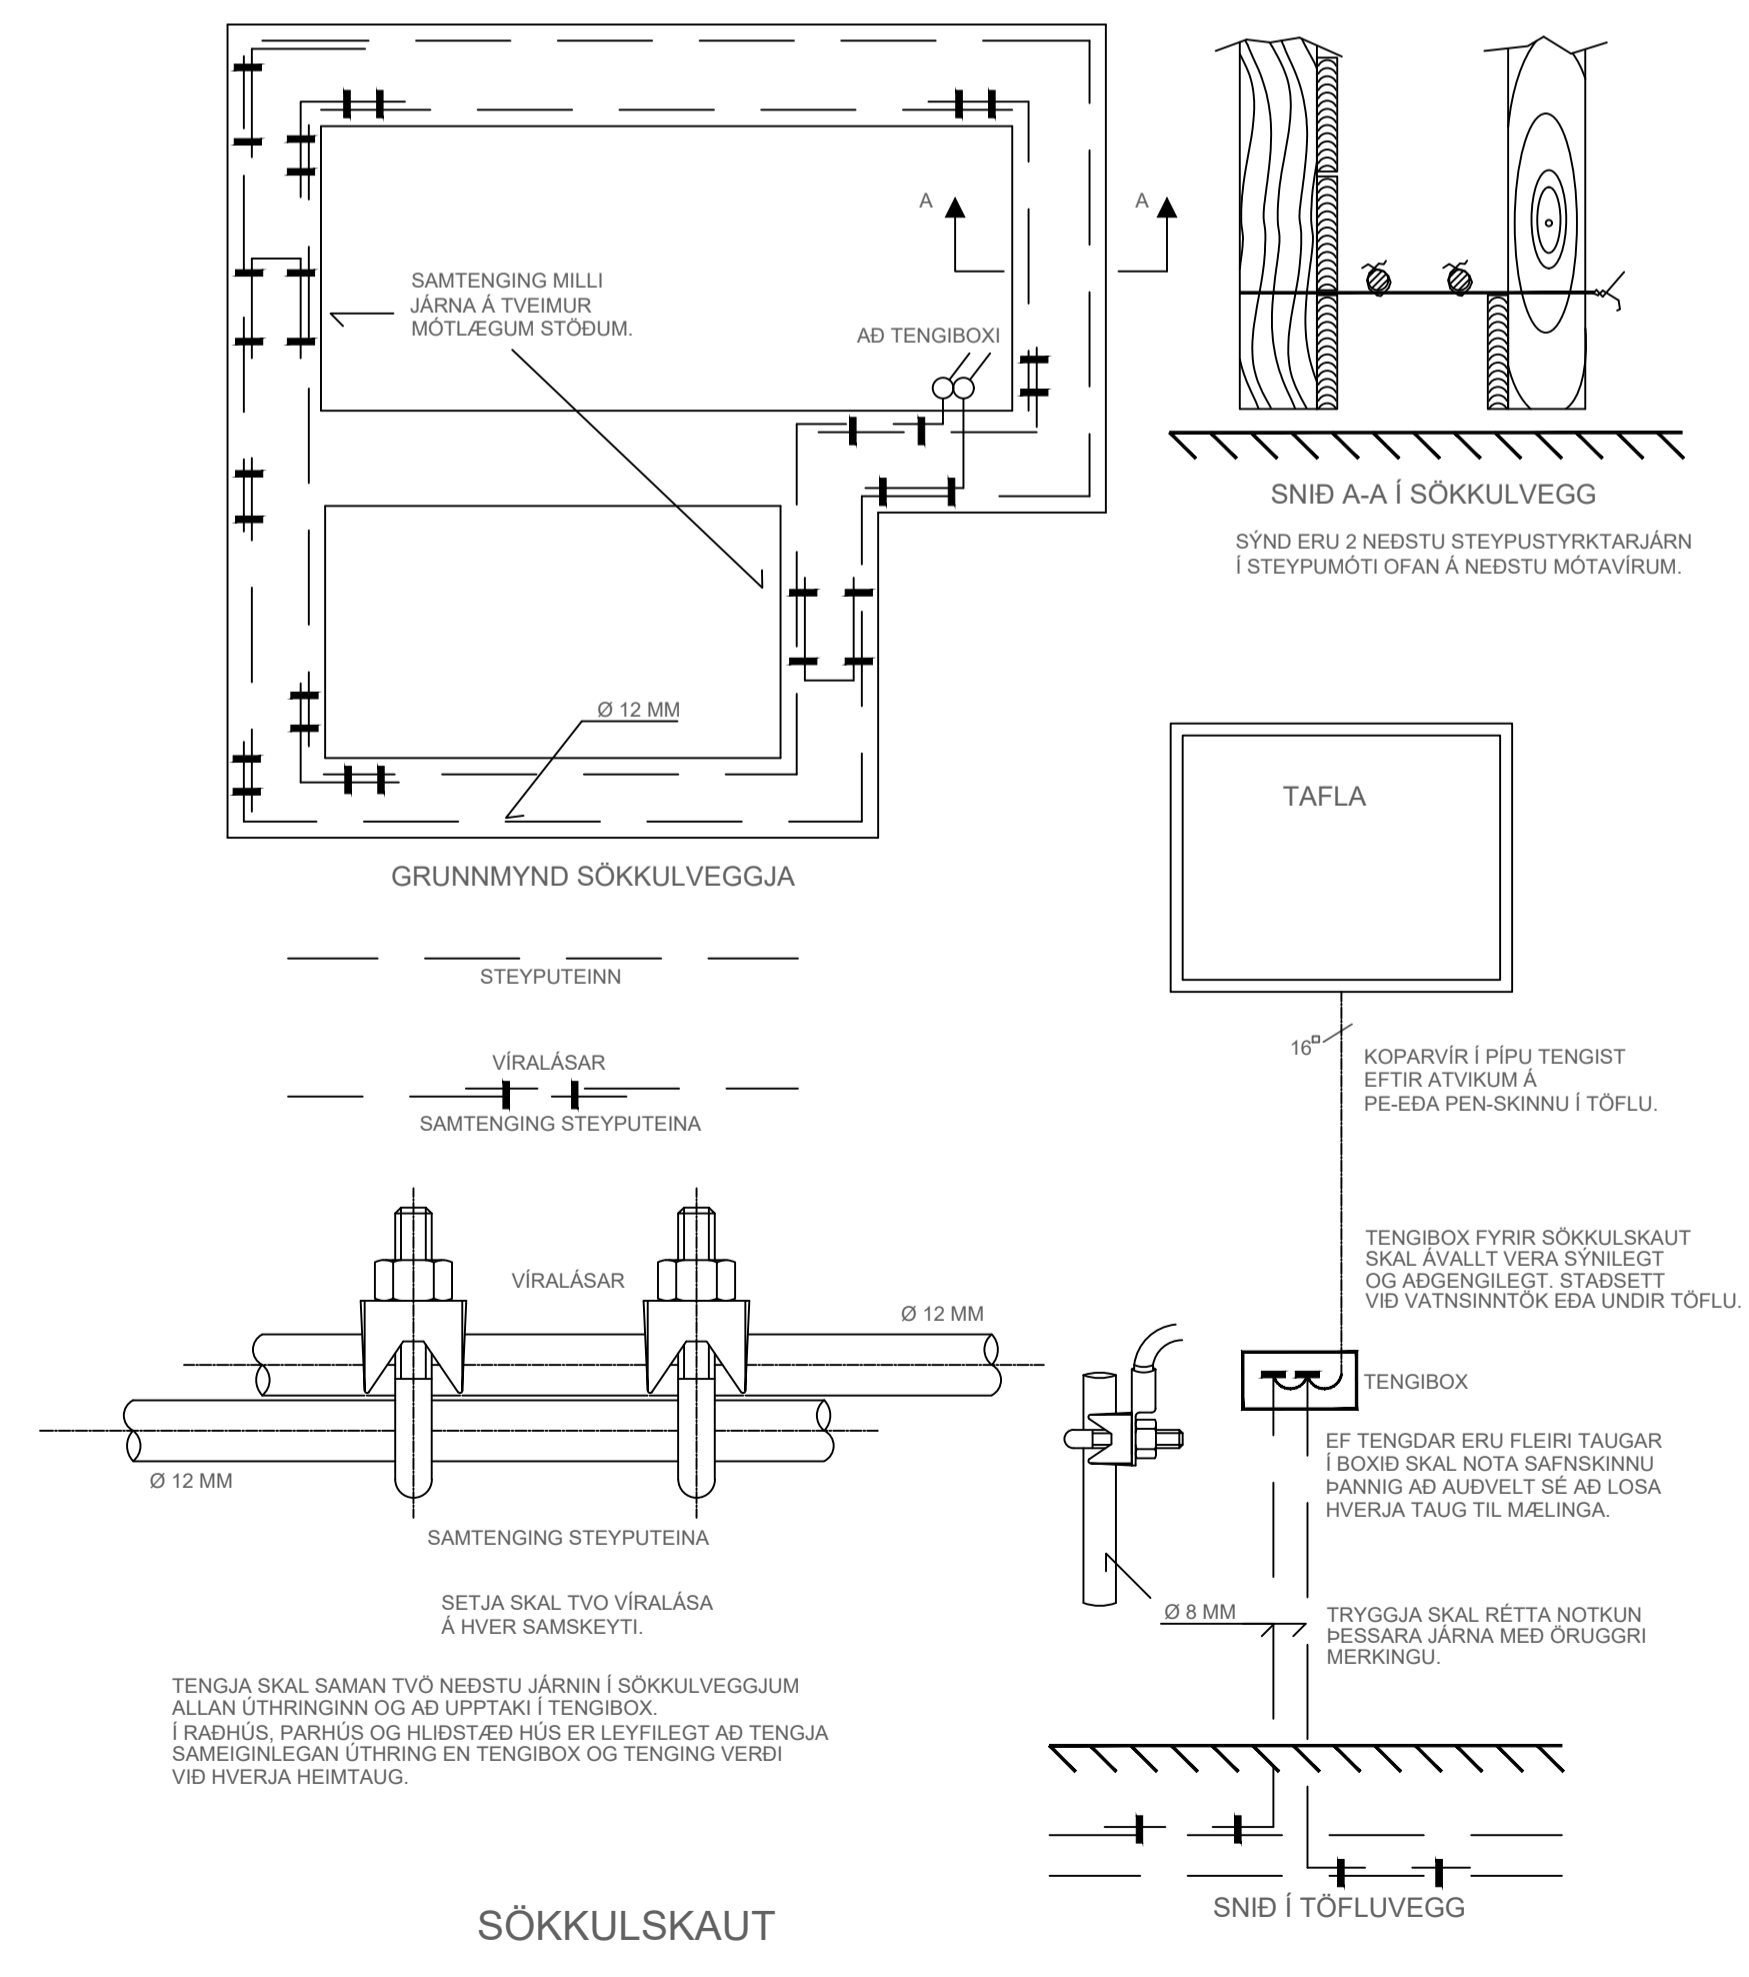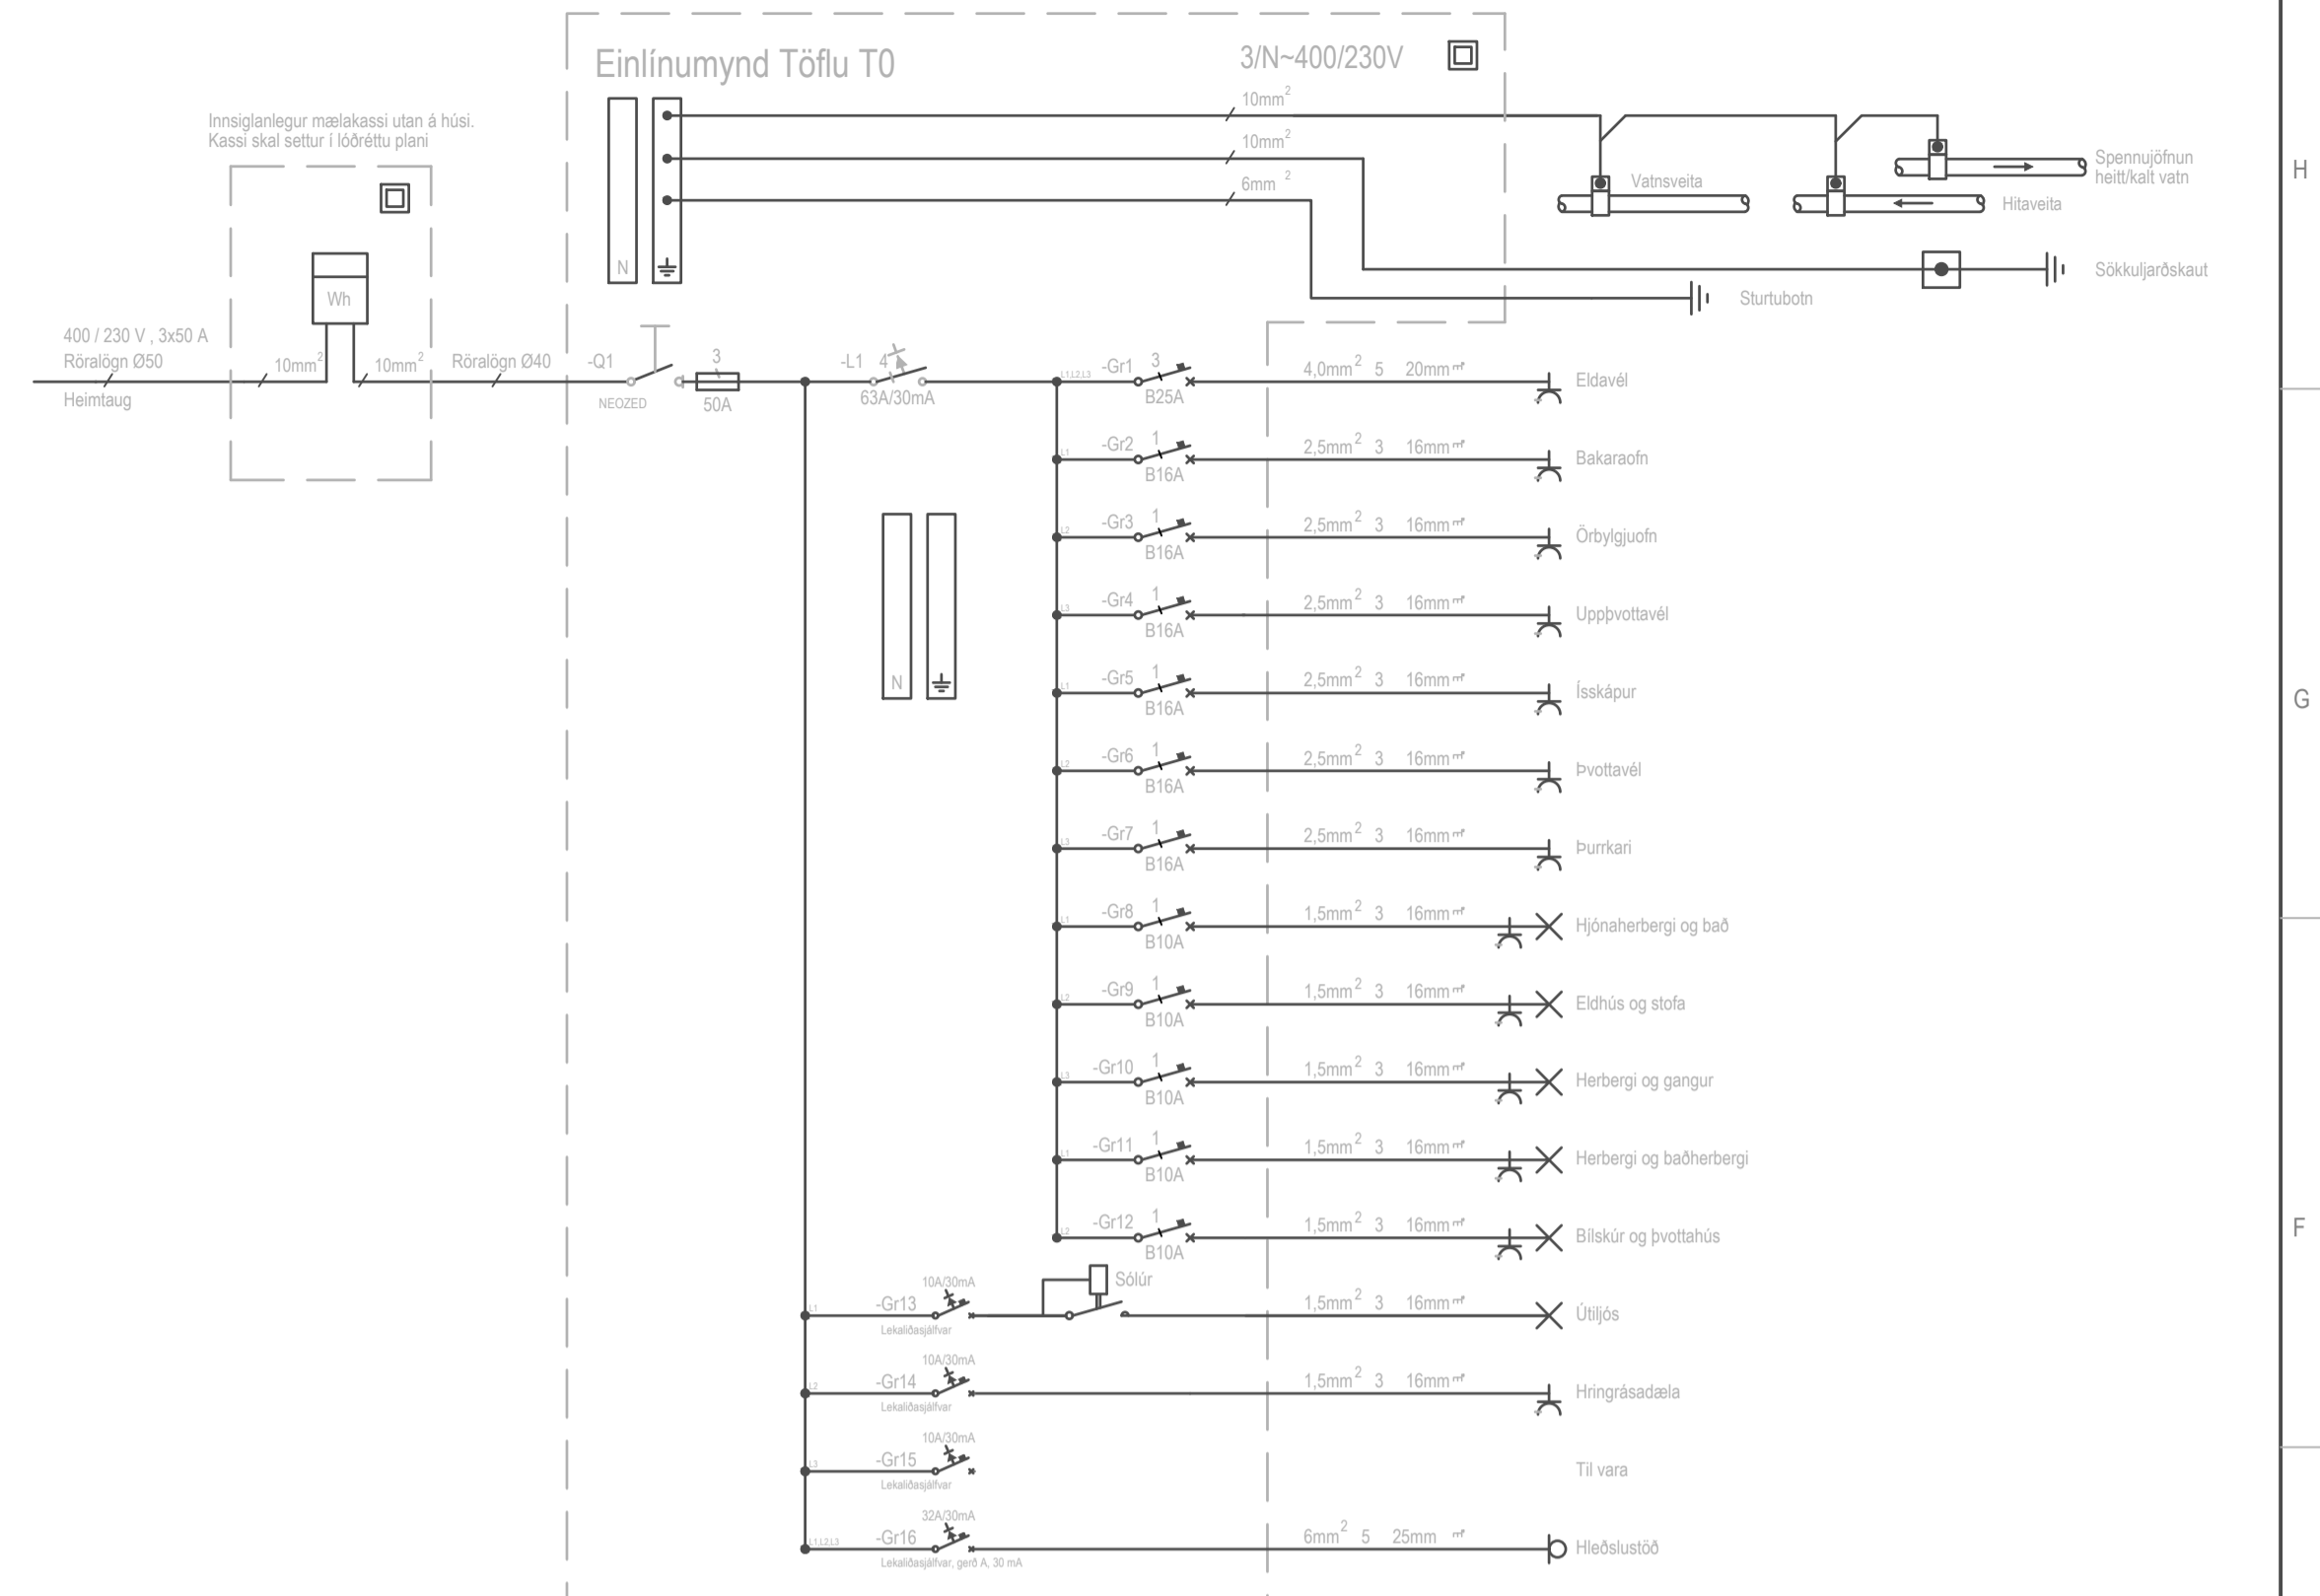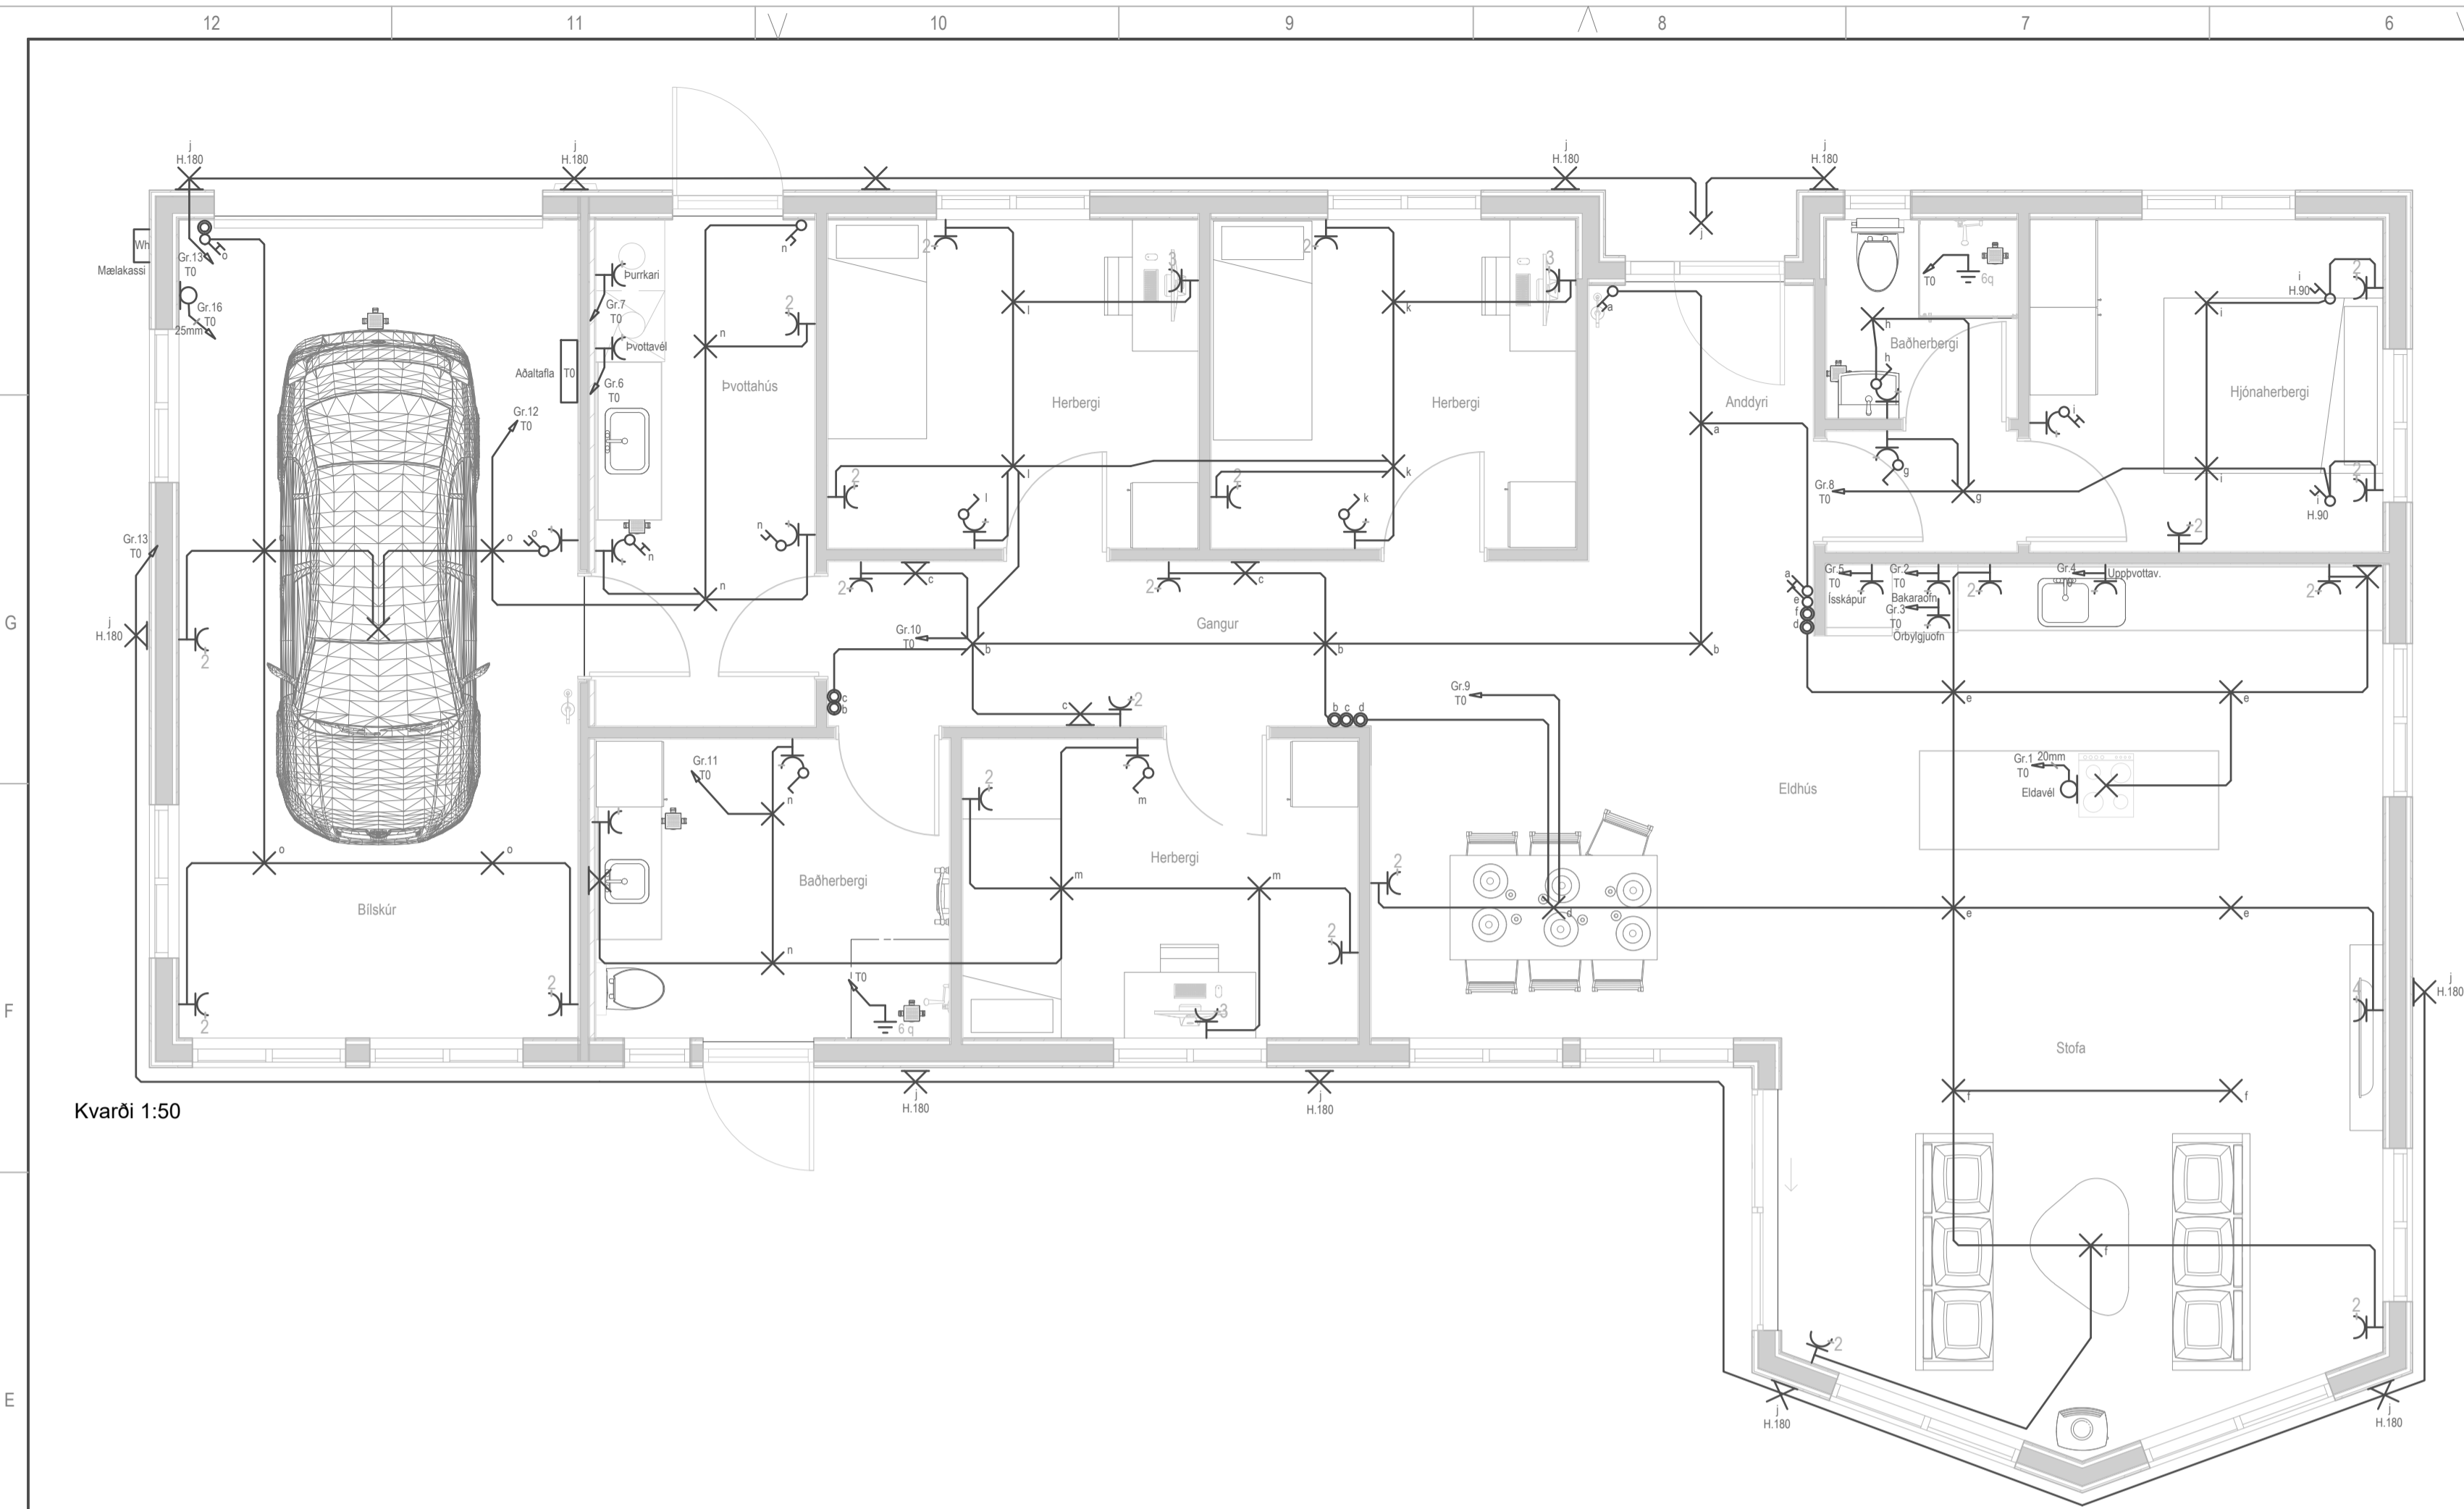

A	Breytingar
ARTUN ABALHÖNNUDAR:	
VERKKAUÐI	Björn Steingrímsson
VERKSTADUR	Brekuberg, 806 Bláskógabyggð
RTAS ehf Ásgeir Sigurðsson / Ragnor Þ. Ásgeirsson Akrolind 5, 201 Kópavogur Sími 8962607 / 8690301	
Ragnor Þór Ásgeirsson, Rafmagnstæknifráðingur	
ARTUN:	NETFANG: Plag@rtas.is
HÁNNAB: Ásgeir Sig.	TEIKNAB: Ragnor Þór
SKRÁARHEITI: Brekkuberg	DAGSETNING: 09.08.2024
YFIRFARAB: Ásgeir Sig.	
QVARDAR:	
VERKNR: 806-0124	TEIKNNR: 806-0124
ÓTGAFI:	A
SKÝRINGAR	
Lágspenna Smáspenna Sökkulskaut Einlínunmynd	
Rafagnir	

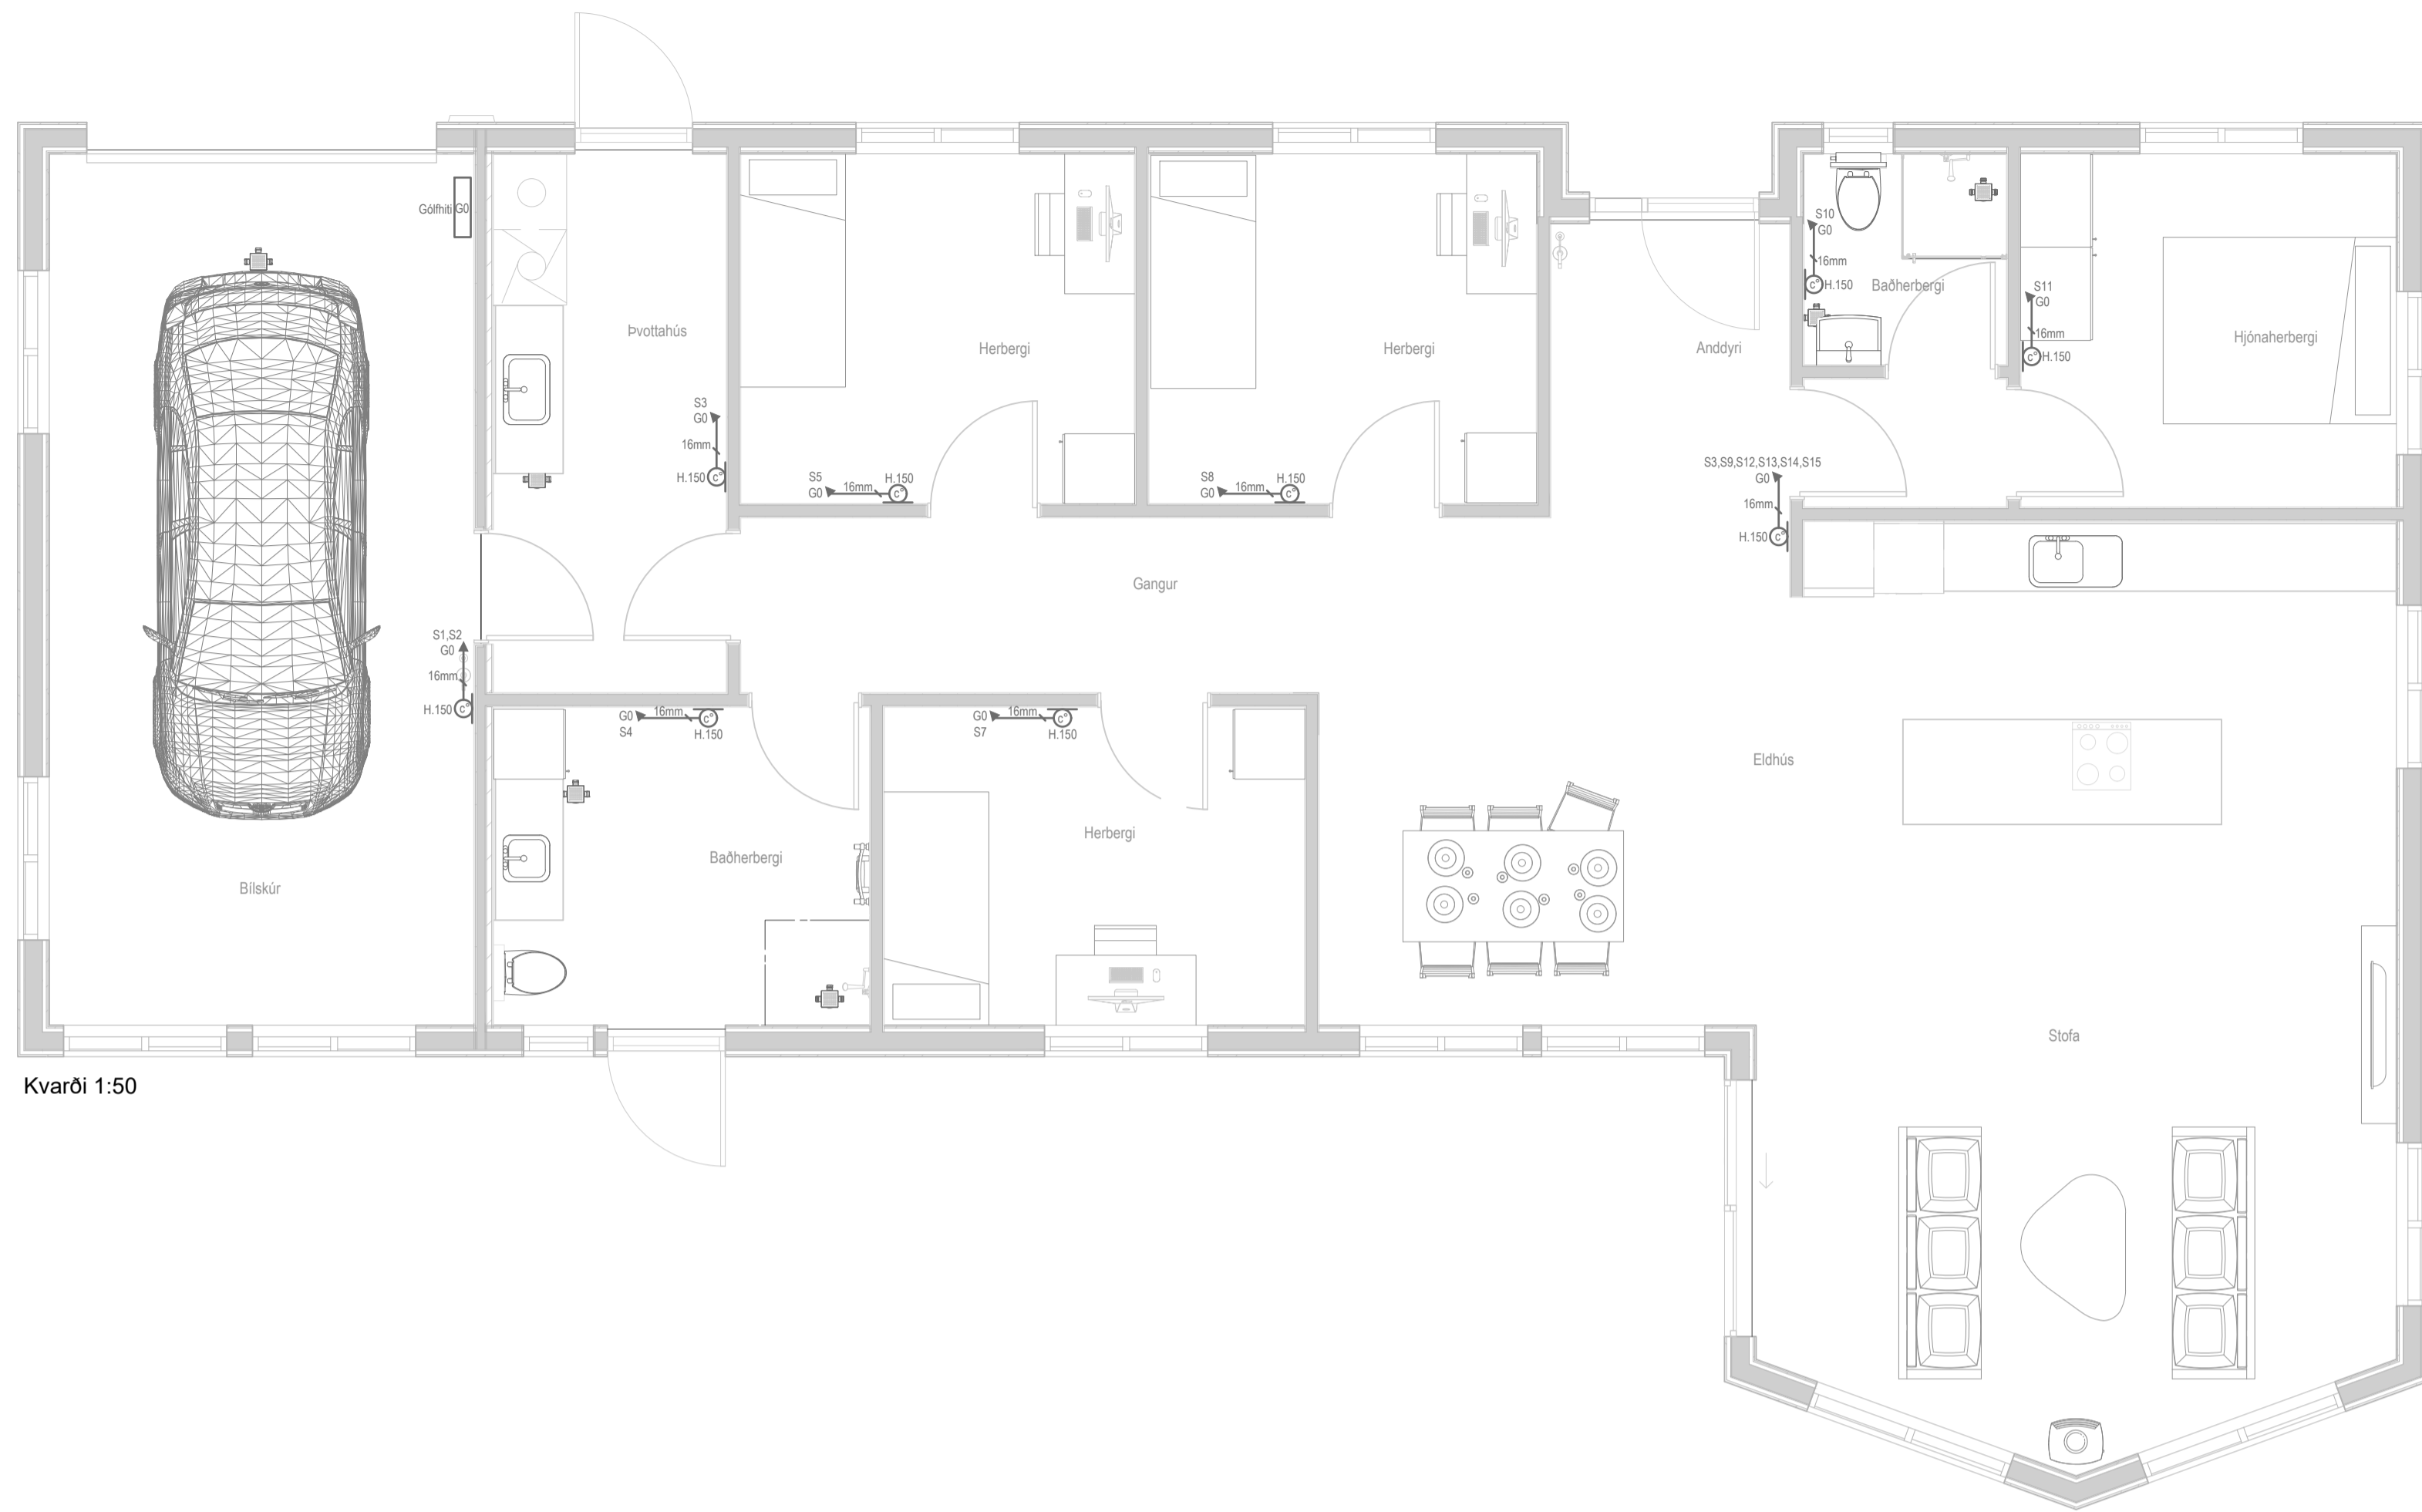


Kvarði 1:50

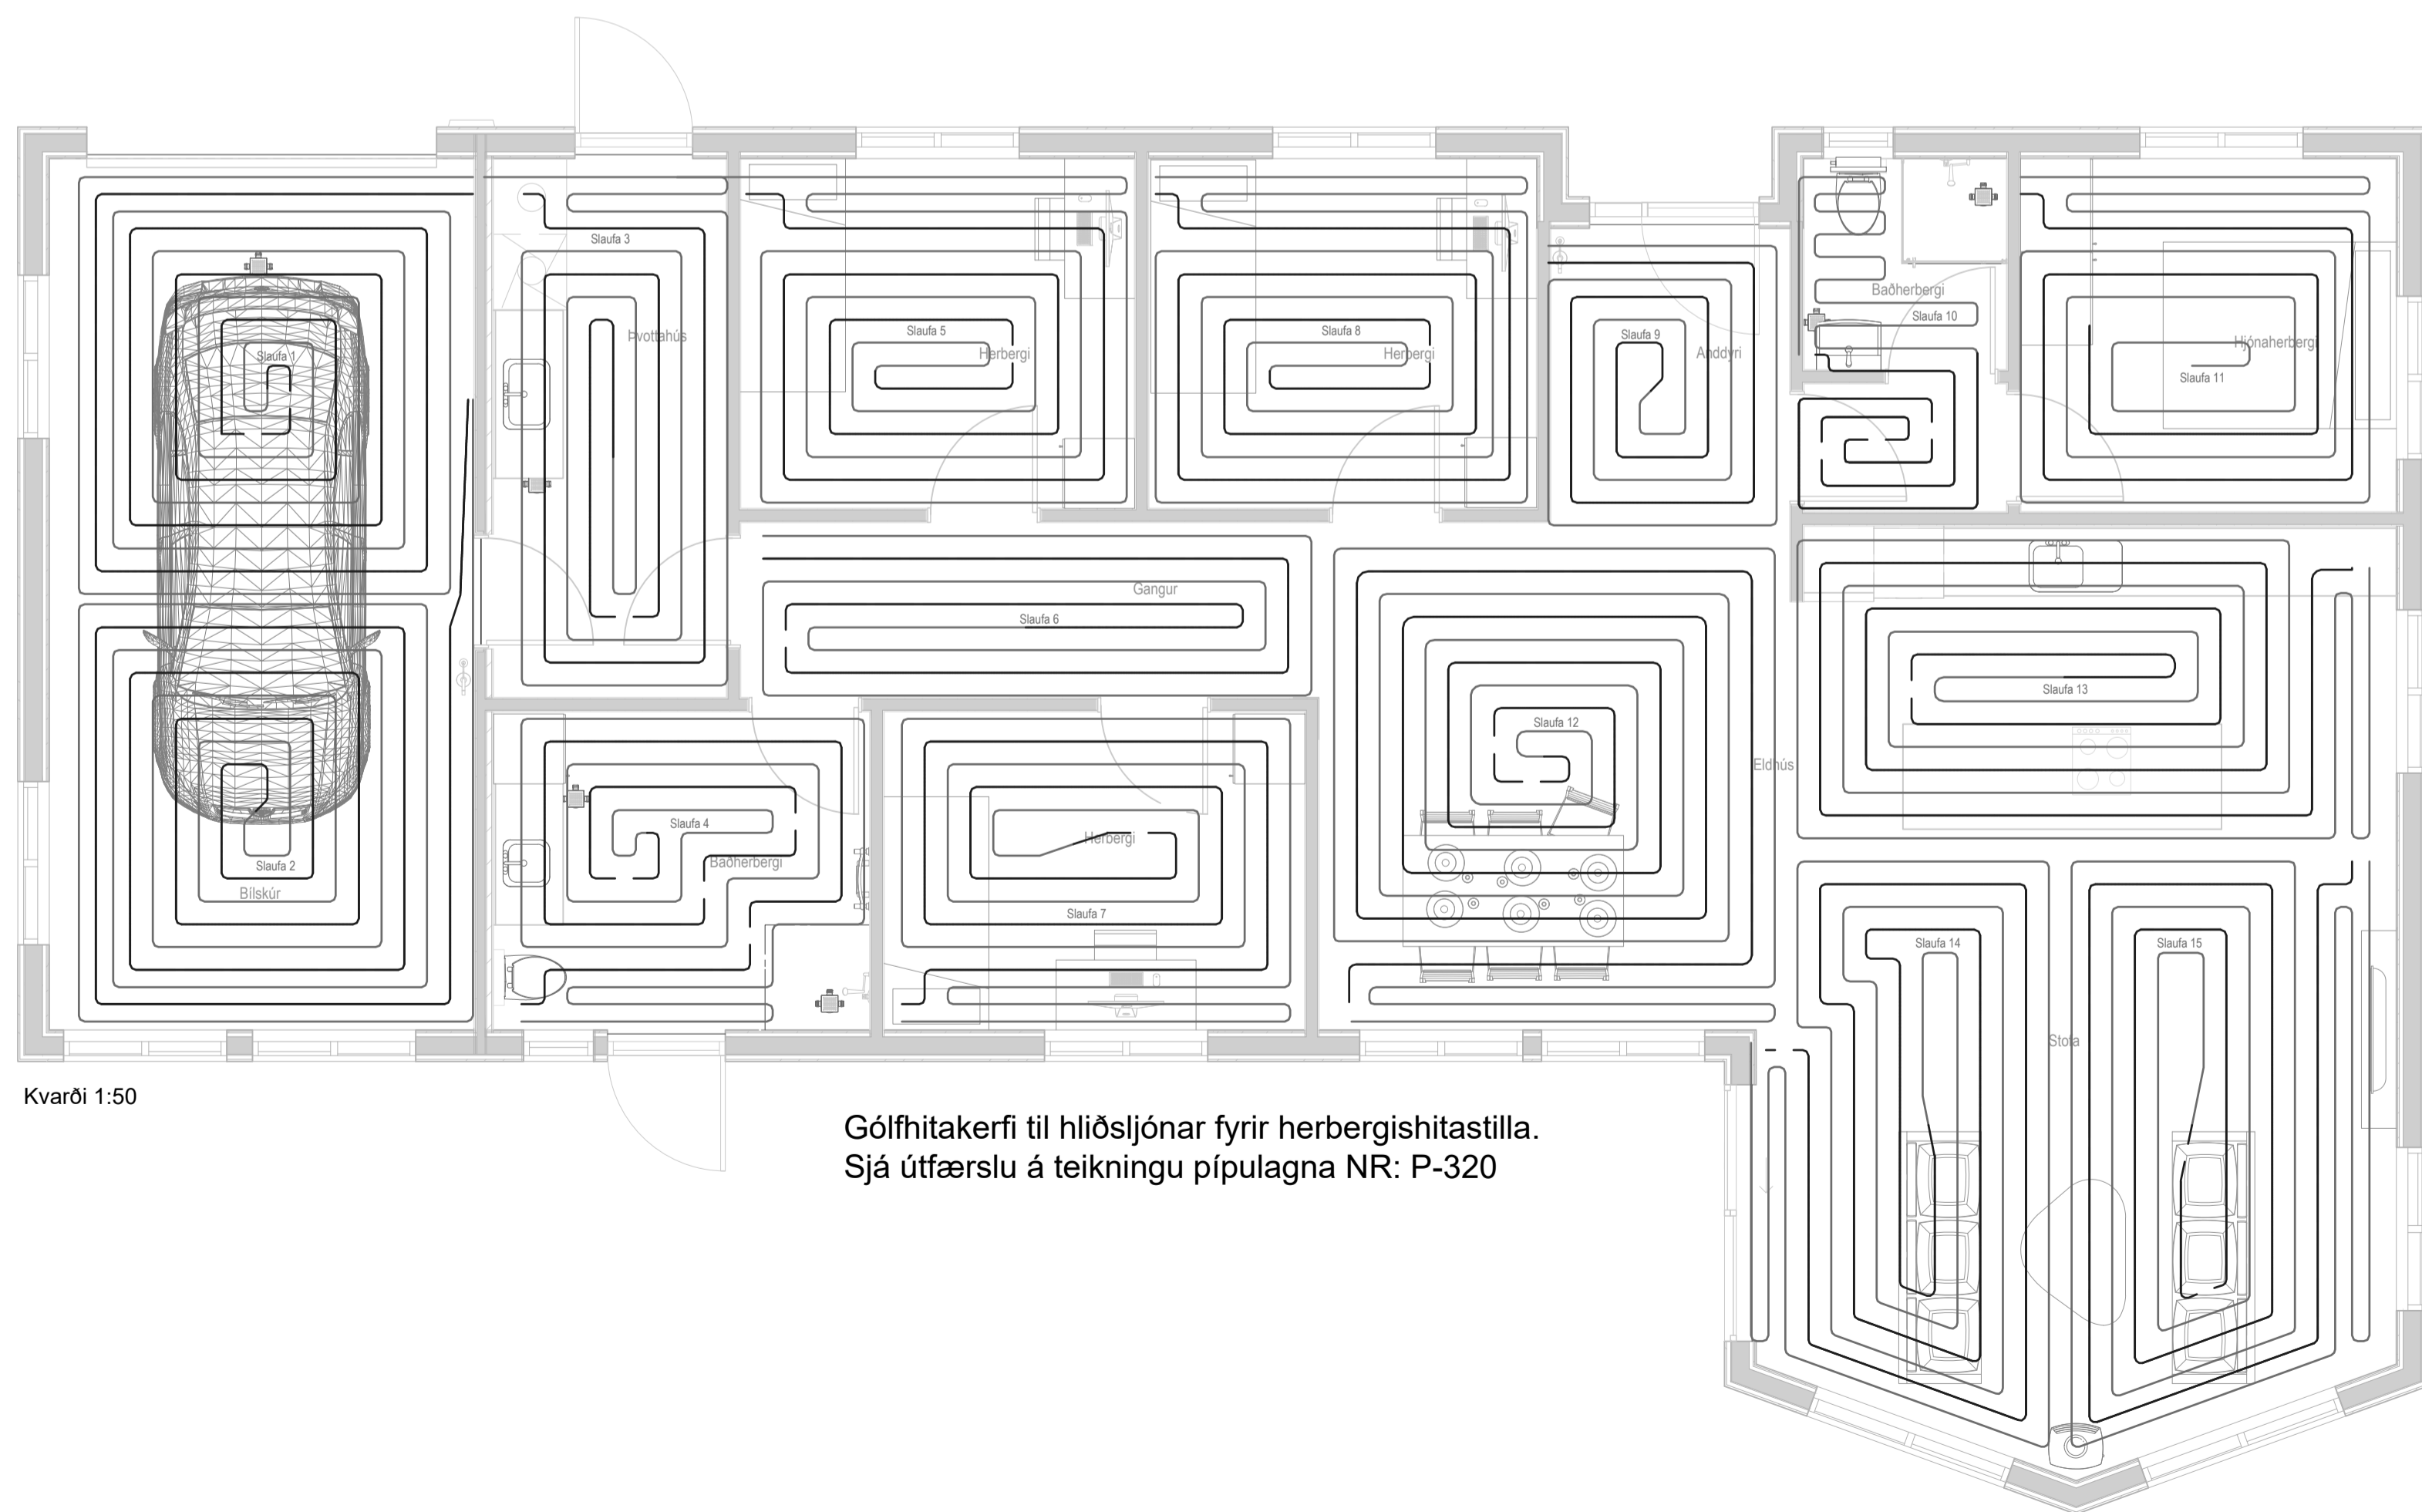

Kvarði 1:50

Gólfhitakerfi til hljósljónar fyrir herbergishitastilla.
Sjá útfærslu á teikningu pípuþagna NR: P-320

A	-	Breytingar
ÁRITUN ABALHÖNNUNAR: VERKKAUÐI Björn Steingrímsson		
VERKSTADUR Brekkuberg, 806 Bláskógabyggð		
RTAS ehf Ásgeir Sigurðsson / Ragnar Þ. Ásgeirsson Arcofnd 5, 201 Kópavogur Sími 8962607 / 8690301		
		
Ragnar Þór Ásgeirsson, Rafmagnstæknifræðingur		
ÁRTUN:	NETFANG:	NETFANG: Pípuþagna.is
HÁNNAB: Ásgeir Sig.	TEIKNAB: Ragnar Þór	YFRFARAB: Ásgeir Sig.
SKRÁARHEITI: Brekkuberg	DAGSETNING:	09.08.2024
KVARÐAR:	1:50	
VERKNR: 806-0124	TEIKNNR: 806-0124	ÓTGÁFA: A
SKÝRINGAR Gólfhiti Herbergishitastillar		
Raflagnir		BLAD nr: 003 <small>Framtíð A1</small>