


Brekkuholt 8d

Brekkuholt 8c

Brekkuholt 8b

Umhverfis- og tæknisvið Uppsveita  
**Yfirfarið**  
 12 MAY 2021  
*Bent Larsen*  
 Byggingartulltrúi

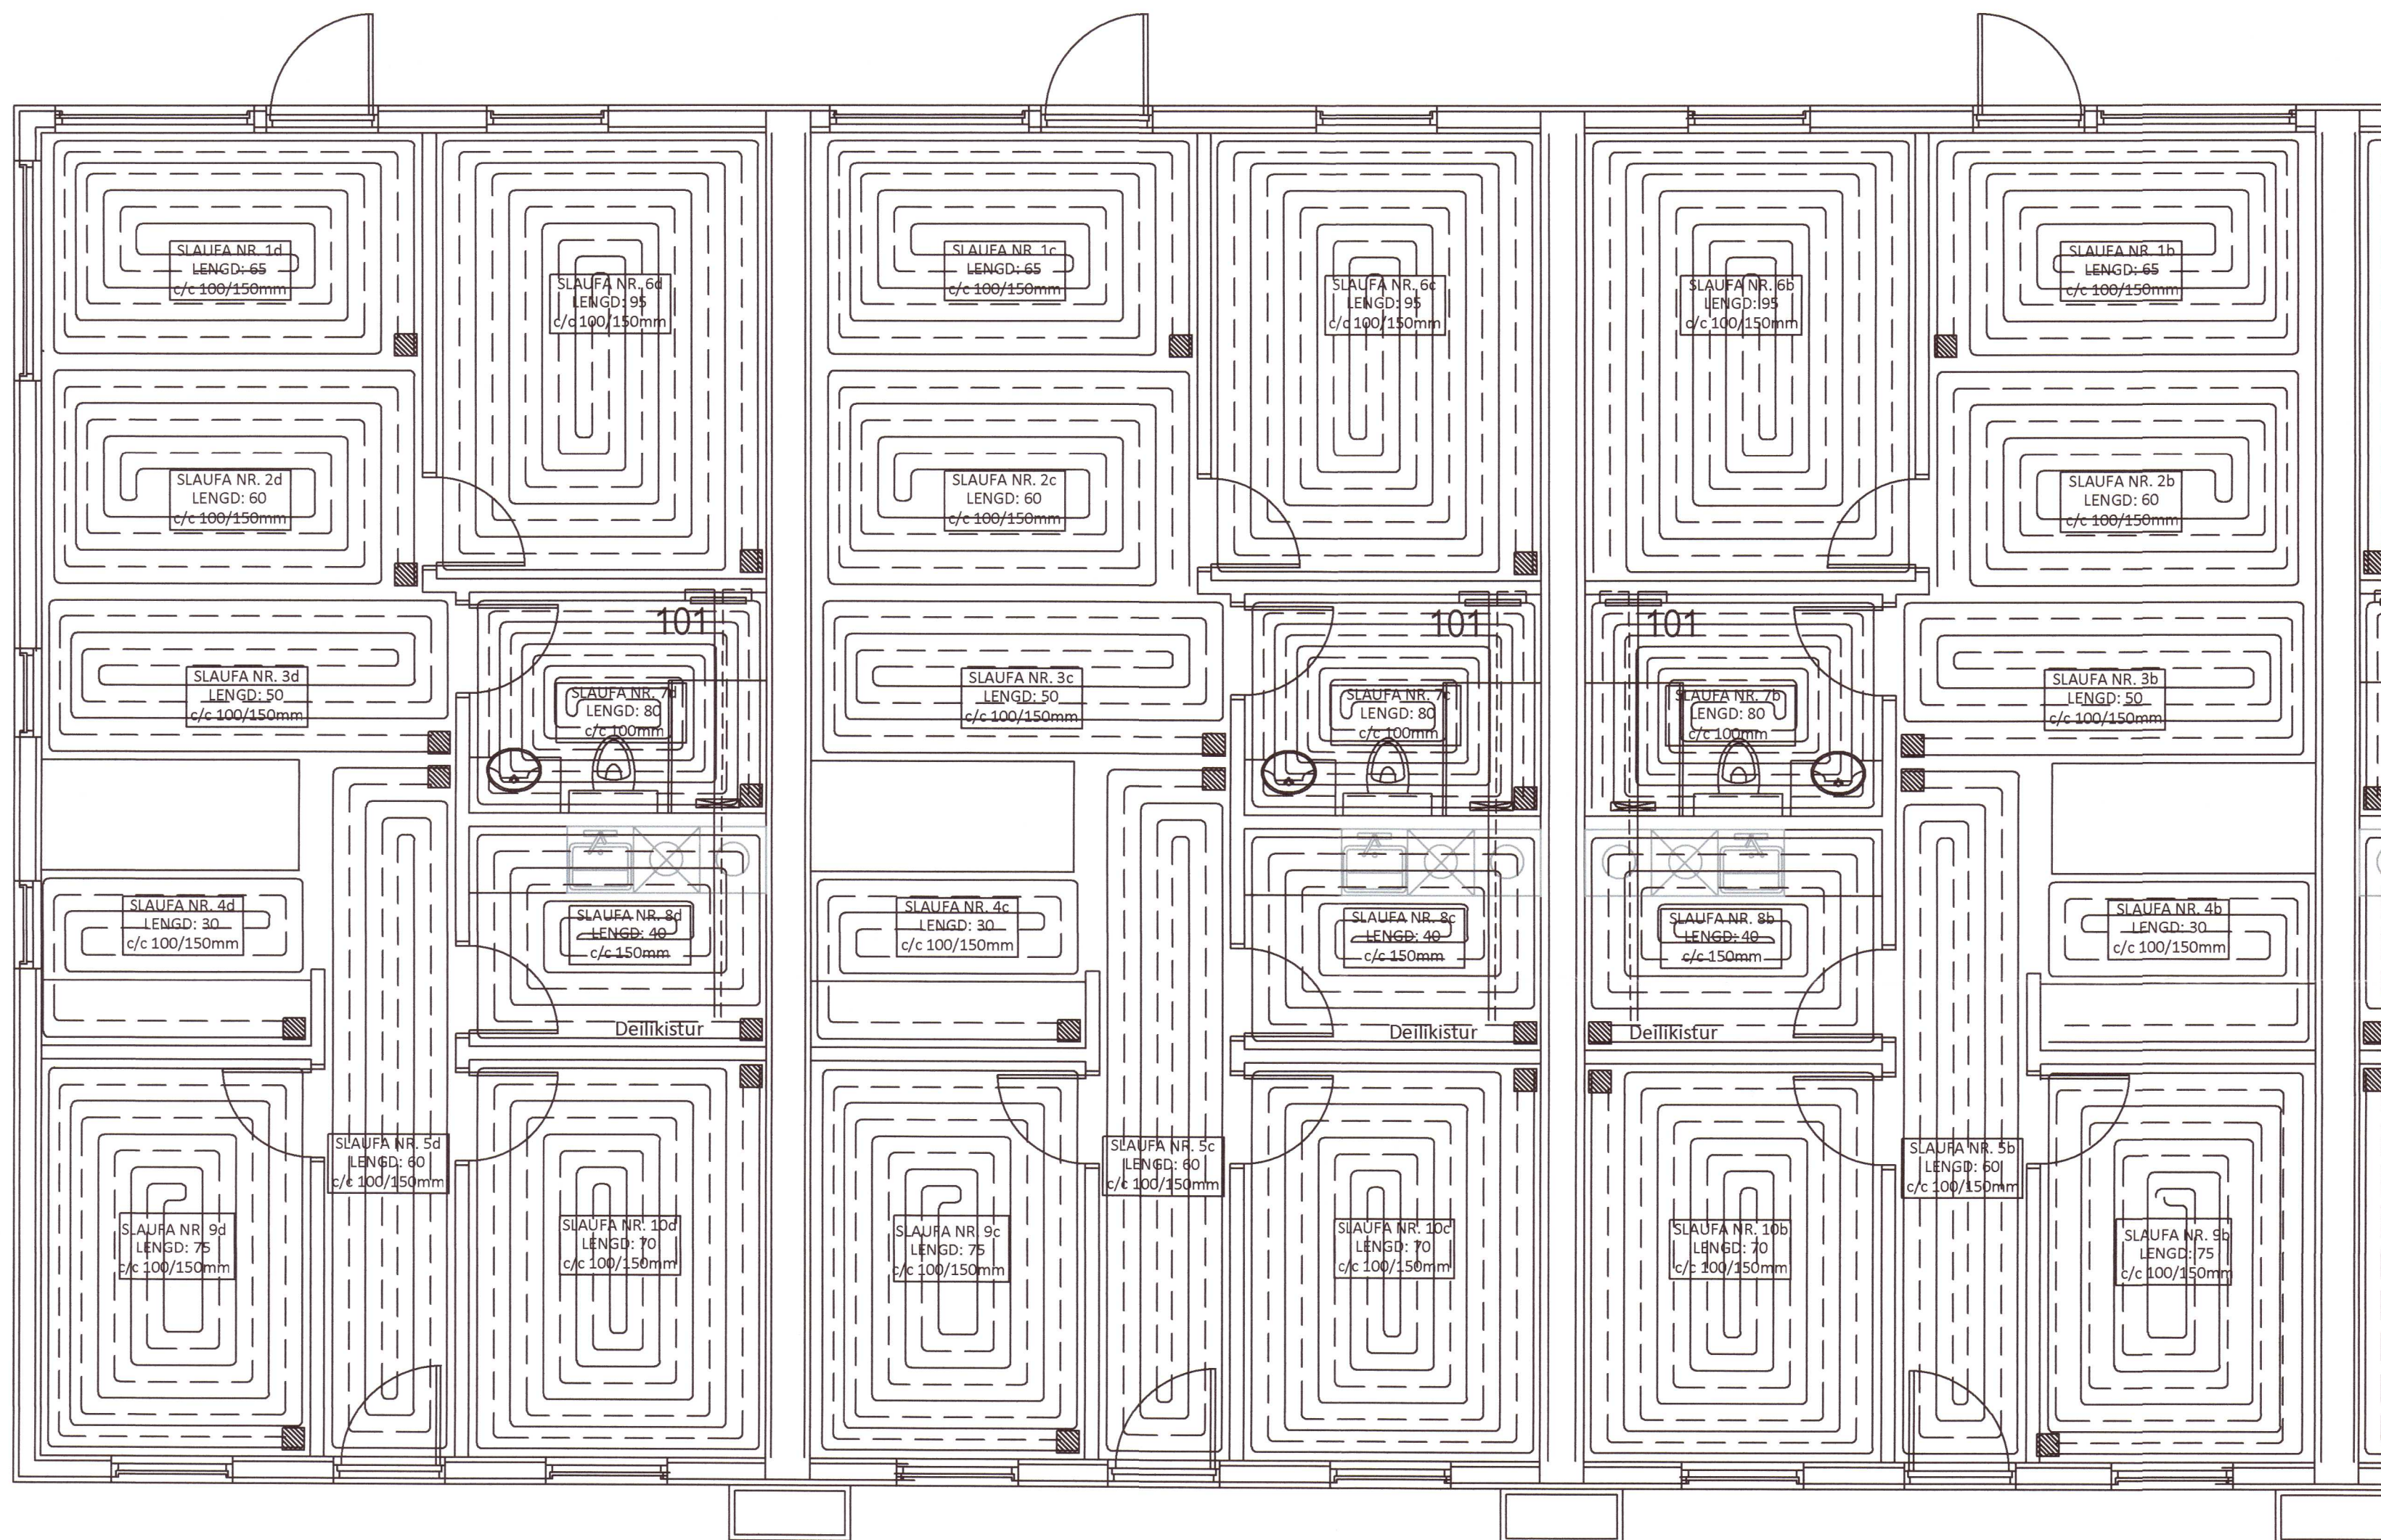


**Skýringar:**

- Allar lagdir séu í samræmi við gildandi reglugerðir og ÍST 67.
- Lagnaefni: 20 mm PE-X með súrefnisnápu eða sambærilegt, c/c 100-150-200 steypt í plötu (dýpt á pípur 45mm, sjá skýringamynd).
- Mesti vatnshiti að slaufum er 45°C. Mesti bakrásarhiti er ~ 35°C við -15°C útihita.
- Hitastýring er frá hitanema í hverju herbergi sem stýrir mótrolu í deiligrind fyrir viðkomandi herbergi. Hitanemi í herbergjum er staðsettur í ca.1,5m hæð og a.m.k. 0,5m frá næsta vegg.
- Prýstiprófa skal gólfplagnir áður en steypt er með 6 bar í 24 tíma án þess að þrýstingur falli.
- Hafa skal 6 bar þrýsting á lögnum á meðan að steypt er.
- Fjarlægð frá sökkli að gólfplögnum er 50mm nema annað komi fram á teikningum.
- Öll mál í mm nema annað komi fram á teikningum.

Gólfhitalögn framrennsli: \_\_\_\_\_

Gólfhitalögn bakrennsli: \_\_\_\_\_

Ídráttarrör 32mm: \_\_\_\_\_

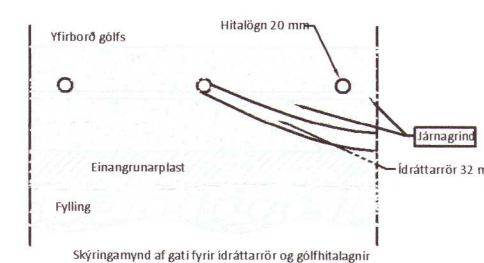

**Skýringar:**

Gluggar: Tvöfalt gler, Sökkklar: 75mm plast, Gólfplata: 100mm plast, Veggir: 150mm ull, Pak: 200mm ull.

Stútar ofna og lokar séu skv. ofnaskrá og einnig afköst ofna. Allar lagdir séu í samræmi við gildandi reglugerðir og ÍST 67.


Lagnaefni: Pex (rör í rör kerfi), Ø16mm, steypt í plötu undir járngrind.

Ofn nr 101 er handklæða-/þurrkofn með vatnshitastýrðum bakrásarloka.

Hitalögn framrás: \_\_\_\_\_  
 Hitalögn bakrás: \_\_\_\_\_

**Ofnaskrá:**

Ofn Nr.	Afköst Ofns dt=30°C	Stærð ofna Lengd Breidd Hæð mm mm mm	Gerð ofna	Stútar	Loki	Stíllitala (0,1 bar)
101	325	600 764	Handklæðaofn	EF	3	

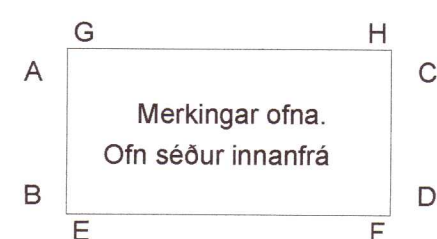

- Skýringar:**
- Lofthitastýrður framrásarloki.
  - Lofthitastýrður bakrásarloki.
  - Vatnshitastýrður bakrásarloki.

20211089

Öll mál eru í millimetrum, nema annað sé tekið fram.

Br: Breyting Dags: Samþ:

VERKHEITI: Brekkuholt 8a-8d 806 Selfoss TEIKNUNUMER: 560

VERKHLUTI: Lagnir - Sökkull Gólfhitalagnir UTGÁFA: A1

Hönnuður: Samþykkt: Leifur Örn Lelísson kt. 150982 4139

Yfirfarið af hönnunartjóra: Samþykkt: Bent Larsen kt. 141177-3469

DAGS: 24.03.21  
 VERKNR: 20-88  
 MKV: 150

**LARSEN** HÖNNUN OG RÁÐGJÖF  
 Bent Larsen Fróðason Byggingafræðingur B.Sc. Sími 844-7699 tölvupóstur: bent@larsenhr.is