


Brekkuholt 8c


Brekkuholt 8b

Brekkuholt 8a

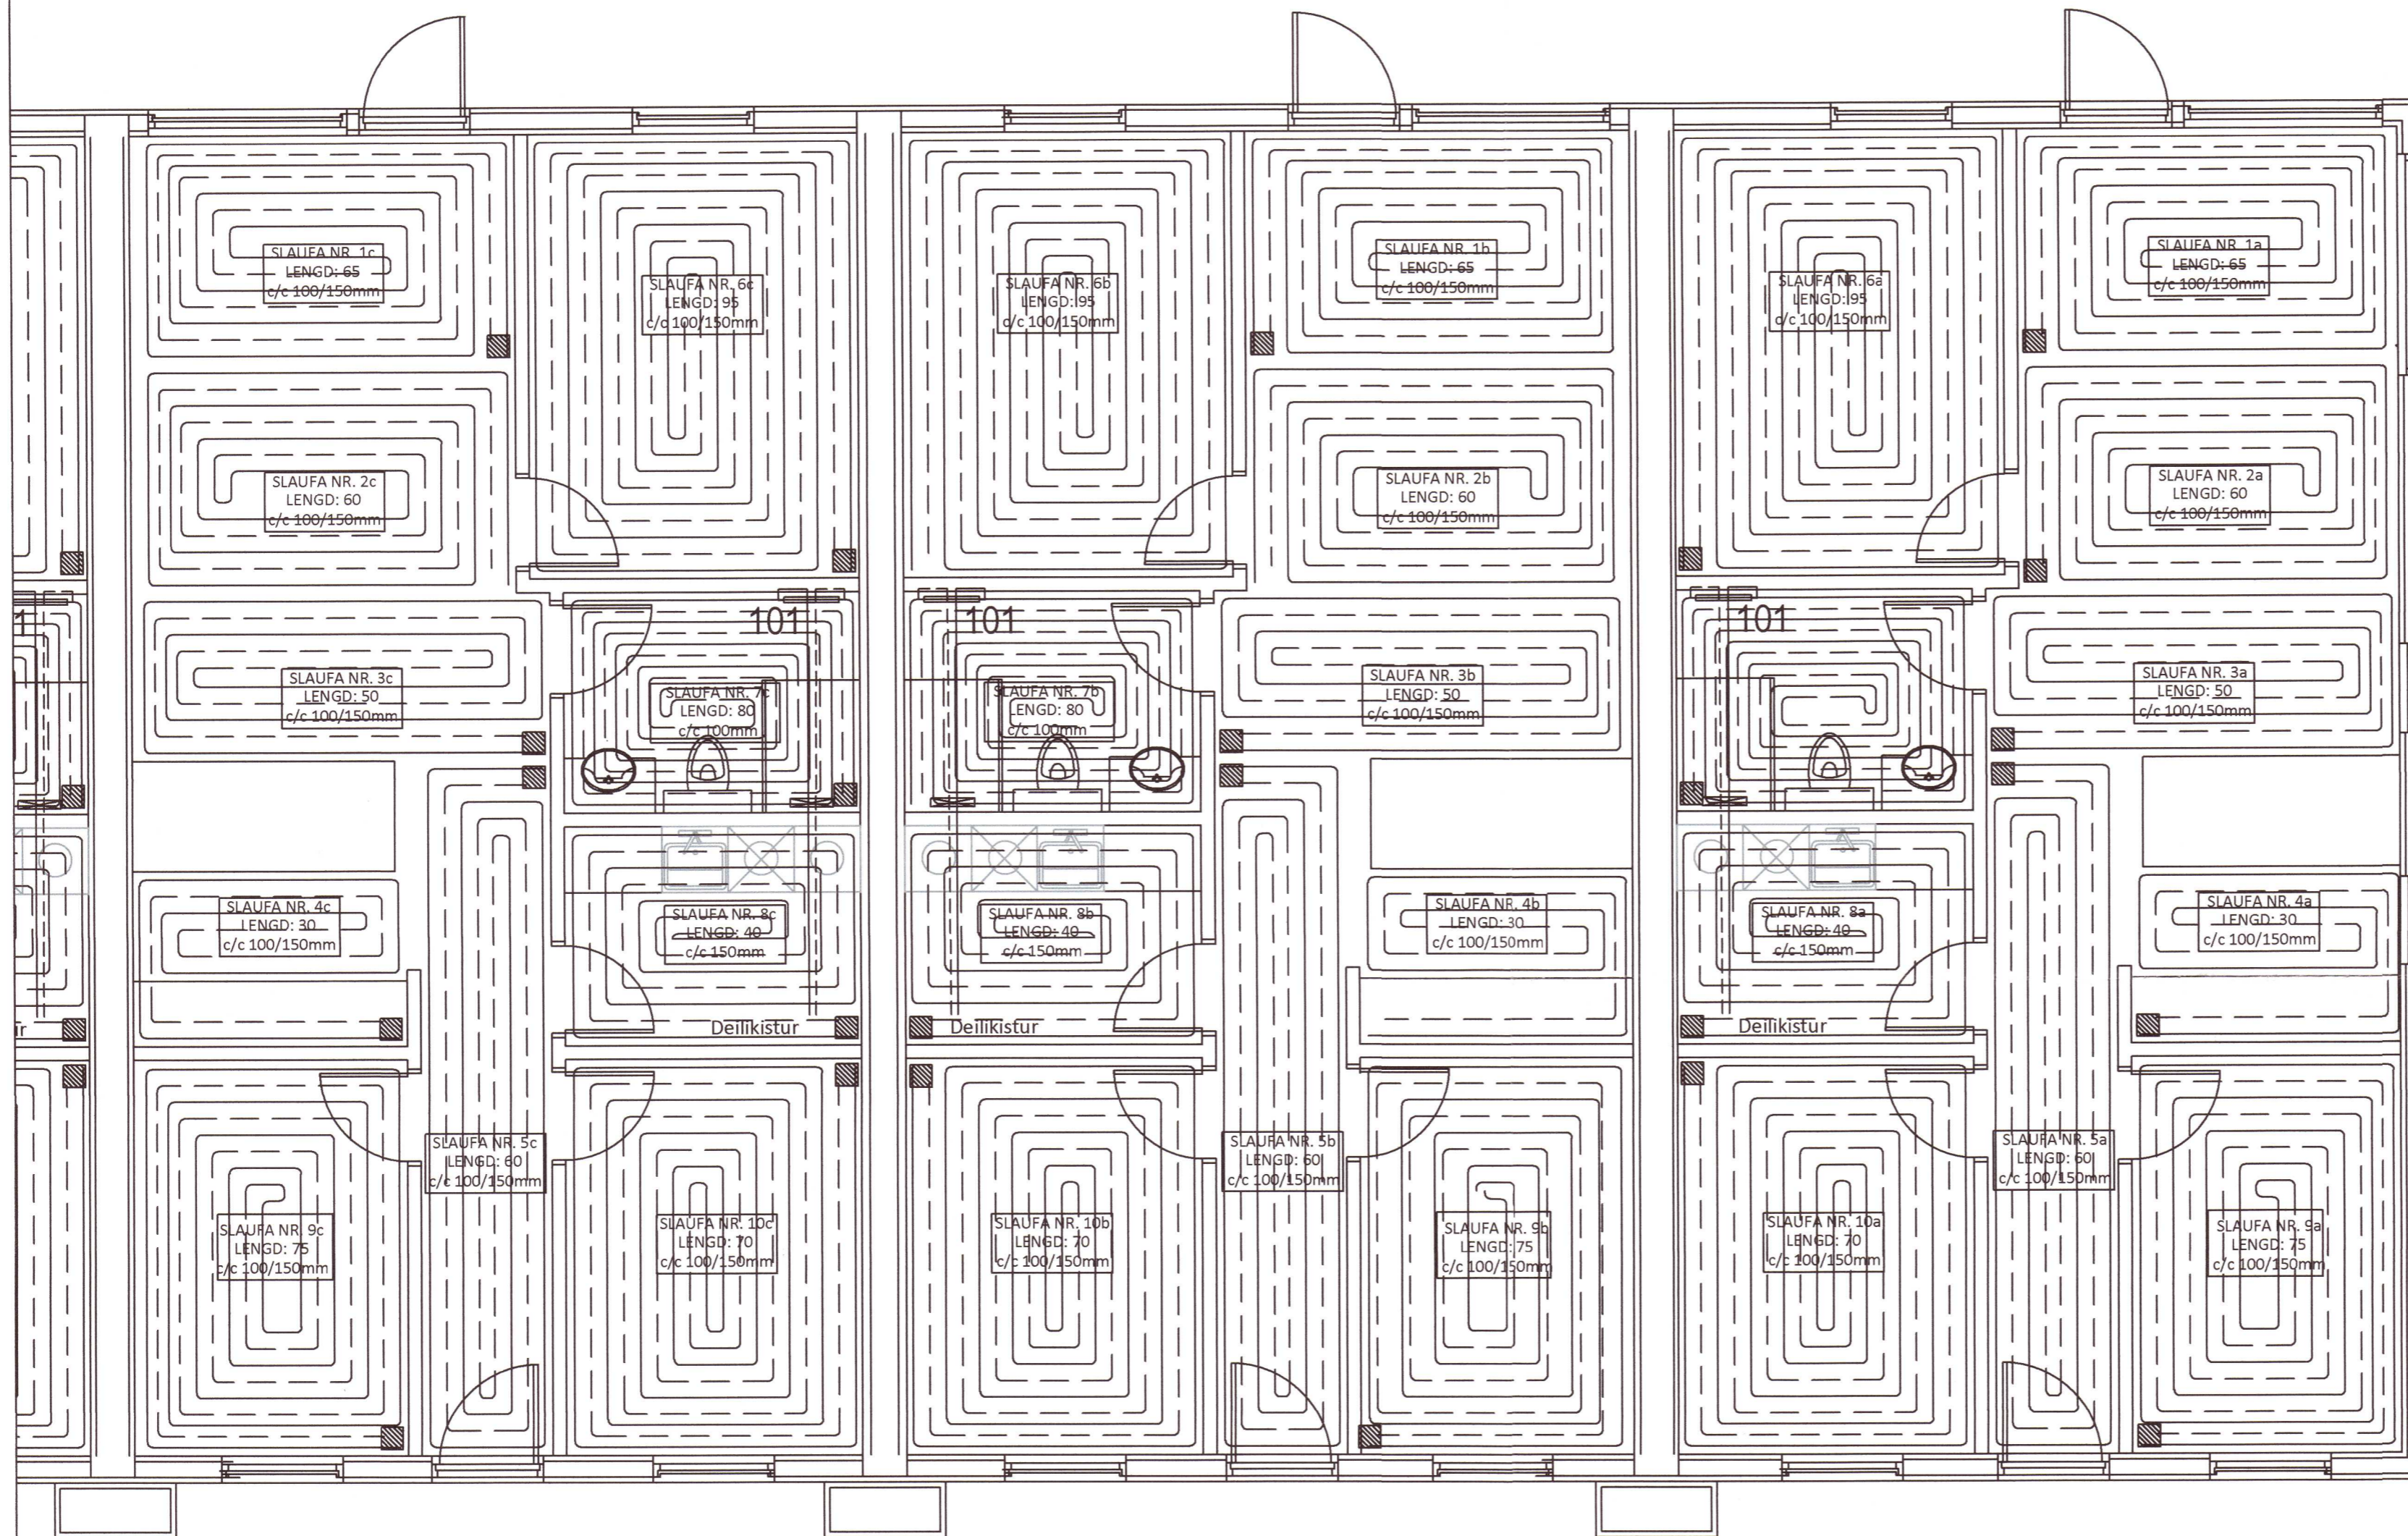

Ofnaskrá:

Ofn Nr.	Afköst Ofns dt=30°C	Stærð ofna Lengd Breidd Hæð mm mm mm	Gerð ofna	Stútar	Loki	Stíllitala (0,1 bar)
101	325	600 764	Handklæðaofn	EF	3	

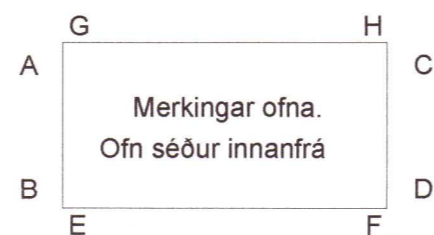

- Skýringar:
- 1) Lofthitastýrður framrásarloki.
 - 2) Lofthitastýrður bakrásarloki.
 - 3) Vatnshitastýrður bakrásarloki.




Skýringar:

1. Allar lagnir séu í samræmi við gildandi reglugerðir og ÍST 67.
2. Lagnaefni: 20 mm PE-X með súrefniskápu eða sambærilegt, c/c 100-150-200 steypit í plötu (dýpt á pípur 45mm, sjá skýringamynd).
3. Mesti vatnshiti að slaufum er 45°C. Mesti bakrásarhiti er ~ 35°C við -15°C útihita.
4. Hitastýring er frá hitanema í hverju herbergi sem stýrir mótrolu í deiligrind fyrir viðkomandi herbergi. Hitanemi í herbergjum er staðsettur í ca.1,5m hæð og a.m.k. 0,5m frá næsta vegg.
5. Þrýstiprófa skal gólfagnir áður en steypit er með 6 bar í 24 tíma án þess að þrýstingur falli.
6. Hafa skal 6 bar þrýsting á lögnum á meðan að steypit er.
7. Fjarlægð frá sökkli að gólfögnum er 50mm nema annað komi fram á teikningum.
8. Öll mál í mm nema annað komi fram á teikningum.

Gólfhitalögn framrennsli: _____

Gólfhitalögn bakrennsli: _____

Ídráttarrör 32mm: _____

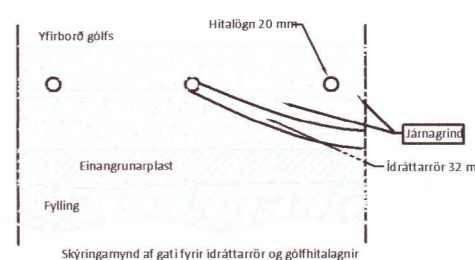

Skýringar:

Gluggar: Tvöfalt gler, Sökkjar: 75mm plast, Gólfplata: 100mm plast, Veggir: 150mm ull, Þak: 200mm ull.

Stútar ofna og lokar séu skv. ofnaskrá og einnig afköst ofna. Allar lagnir séu í samræmi við gildandi reglugerðir og ÍST 67.

Lagnaefni: Pex (rör í rör kerfi), Ø16mm, steypit í plötu undir jarngrind.

Ofn nr 101 er handklæða-/þurrkofn með vatnshitastýrðum bakrásarloka.

Hítalögn framrás: _____

Hítalögn bakrás: _____

20211090

Öll mál eru í millimetrum, nema annað sé tekið fram.

Br: Breyting Dags: Samp: _____

VERKHEITI: Brekkuholt 8a-8d 806 Selfoss	TEKNI-NÚMÉR: 561
-----------------------------------------	------------------

VERKHLUTI: Lagnir - Sökkull Gólfhitalagnir	ÚTGÁFA: A1
--------------------------------------------	------------

Hönnuður: Leifur Örn Leifsson kt.150982 4139 Samþykkt: _____

Yfirfarið af hönnunarstjóra: Bent Larsen kt. 141177-3469 Samþykkt: _____

BLADSTÆRÐ: A-2 DAGS: 24.03.21

LARSEN HÖNNUN OG RAÐGJÖF	Bent Larsen Fróðason Byggingafræðingur B.Sc Sími 844-7699 tölvupóstur: bent@larsenhr.is	VERKNR: 20-88 MKV: 1:50
------------------------------------	--------------------------------------------------------------------------------------------------	----------------------------