

SKÝRINGAR:


ALLAR LAGNIR ERU 100mm PVC, HALLI 20%, MEST 300%, NEMA ANNAÐ KOMI FRAM.
 LAGNIR OFAN GRUNNPLÖTU ERU ÚR PP (PHOLYPROPYLEN).
 ALLAR LAGNIR ERU MEÐ ÞAR TIL GERÐUM ÞÉTTIRINGJUM.
 UMHVERFIS LAGNIR Í JÖRD KOMI MINNST 150mm SANDLAG ER ÞJAPPIST. ÖLL NIÐURFÖLL ERU MEÐ VATNSLÁS.
 ÖLL MÁL ERU Í mm NEMA ANNAÐ KOMI FRAM Á TEIKNINGUM OG ERU MIÐUÐ VIÐ INNBRÚN SÖKKULS.

☐ SÖKKUL OG INNTAKSGÖT.
 STÆRD SÖKKULGATA ER 300x300mm, OG INNTAKSGATA ER 400x600mm, SJÁ SKÝRINGAMYNDIR.

*ATH! ALLIR KÓTAR MIÐAST VIÐ RENNSLISSBOTN.

- K = HÆÐARKÓTAR LAGNA.
- HL = HANDLAUG
- SV = SKOLVASKUR
- VS = VATNSSALERNI
- BK = BÄDKAR
- ST = STURTA
- EV = ELDHÚSVASKUR
- UPV = UPPÞVOTTAVÉL
- PV = ÞVOTTAVÉL
- PN = ÞAKRENNUNIDURFALL
- HR = HREINSISTÚTUR MEÐ LOKI
- GK = GÖLFKÓTI
- GNG50 = GÖLFNIÐURFALL DN50
- GNG50 = GÖLFNIÐURFALL DN50 MEÐ GEGNUMSTREYMI (0,9l/s)
- GNG70 = GÖLFNIÐURFALL DN70 MEÐ GEGNUMSTREYMI (1,8l/s)
- GNG100 = GÖLFNIÐURFALL DN100

- SKÖLPLÖGN
- REGNVATNSLÖGN / DREN
- AFRENNSLU HITAVEITU
- INNTAK KALT VATN
- INNTAK HEITT VATN


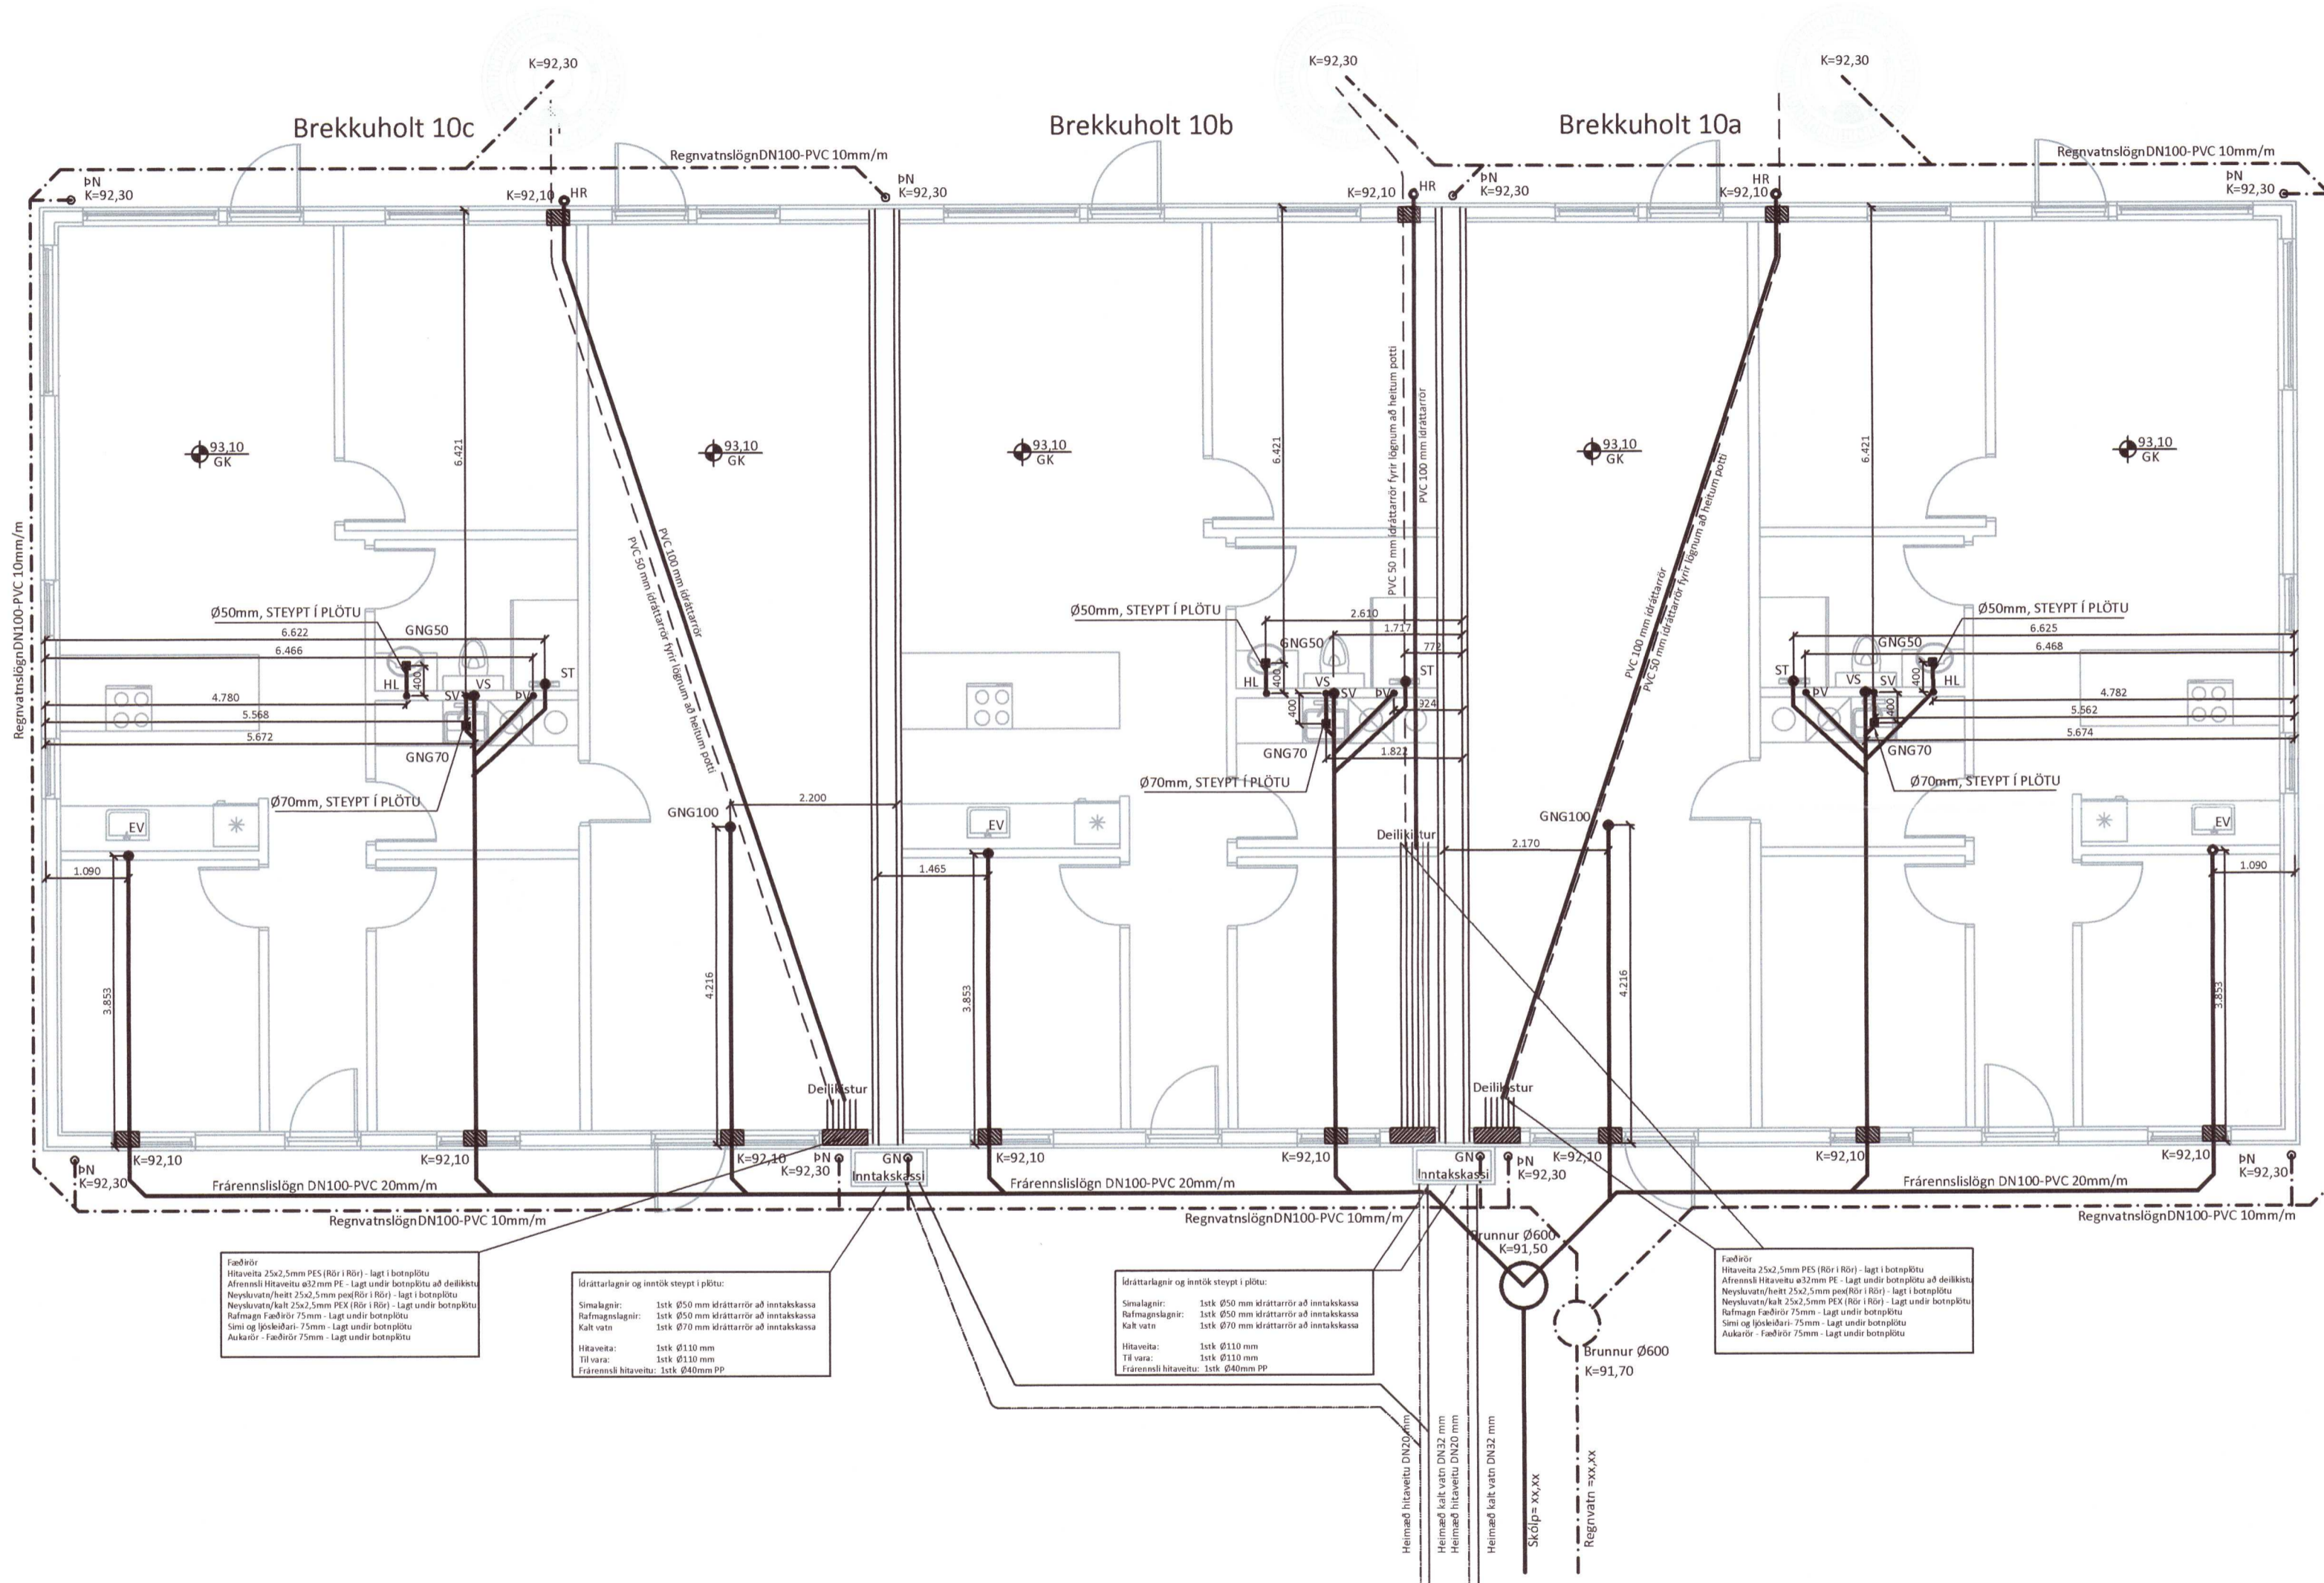


Fæðir
 Hitaveita 25x2,5mm PE (Rör) - Lagt í botnplötu
 Afrennsli hitaveitu 42mm PE - Lagt undir botnplötu að dekkhiti
 Neykskrá/hætt 25x2,5mm PE (Rör) - Lagt í botnplötu
 Neykskrá/hætt 25x2,5mm PE (Rör) - Lagt undir botnplötu
 Rálfagn fæðir 75mm - Lagt undir botnplötu
 Sími og fæðir 75mm - Lagt undir botnplötu
 Aukarör - fæðir 75mm - Lagt undir botnplötu

Símtalagnir og inntök streyti í plötu:
 Símtalagnir: 1stk Ø50 mm kráttarör að inntakskassa
 Rálfagnslagnir: 1stk Ø50 mm kráttarör að inntakskassa
 Kalt vatn: 1stk Ø70 mm kráttarör að inntakskassa
 Hitaveita: 1stk Ø110 mm
 Tíl vara: 1stk Ø110 mm
 Frærennsli hitaveitu: 1stk Ø40mm PP

Símtalagnir og inntök streyti í plötu:
 Símtalagnir: 1stk Ø50 mm kráttarör að inntakskassa
 Rálfagnslagnir: 1stk Ø50 mm kráttarör að inntakskassa
 Kalt vatn: 1stk Ø70 mm kráttarör að inntakskassa
 Hitaveita: 1stk Ø110 mm
 Tíl vara: 1stk Ø110 mm
 Frærennsli hitaveitu: 1stk Ø40mm PP

Fæðir
 Hitaveita 25x2,5mm PE (Rör) - Lagt í botnplötu
 Afrennsli hitaveitu 42mm PE - Lagt undir botnplötu að dekkhiti
 Neykskrá/hætt 25x2,5mm PE (Rör) - Lagt í botnplötu
 Neykskrá/hætt 25x2,5mm PE (Rör) - Lagt undir botnplötu
 Rálfagn fæðir 75mm - Lagt undir botnplötu
 Sími og fæðir 75mm - Lagt undir botnplötu
 Aukarör - fæðir 75mm - Lagt undir botnplötu

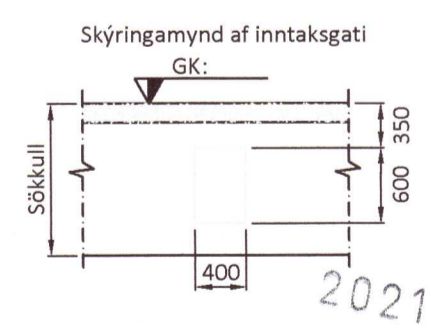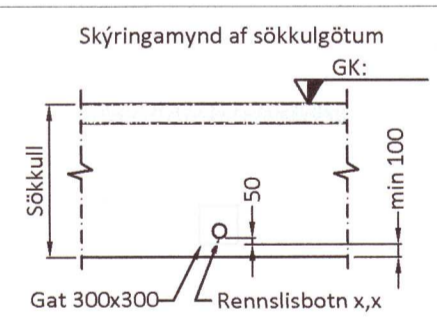

Öll mál eru í millimetrum, nema annað sé tekið fram.

Br: Breyting Dags: Samp:

VERKHEITI: Brekkuholt 10a-10c 806 Selfoss	TEIKNUNUMER: 520
VERKHLUTI: Lagdir - Sökkull Frærennsli-, regnvatn (yfirlit)	ÚTGÁFA: A1
Hönnuður: Leifur Örn Leifsson kt.150982 4139 Yfirfarið af hönnunarstjóra: Bent Larsen kt. 141177-3469	BLADSTÆRÐ: A-2 DAGS: 24.03.21
LARSEN HÖNNUN OG RÁÐGJAF	Bent Larsen Fróðason Byggingarfræðingur B.Sc Sími 844-7699 tölvupóstur: bent@larsenr.is
	VERKNR: 20-89 MKV: 1:75