

Almennt:

Öll mál skulu staðfest skv. aðalteikningum.
 Ef eitthvert misræmi er skulu aðalteikningar vera ráðandi,
 þó ber að láta hönnuði vita af misræmi.


Skýringar - Steinsteypa og bendistál

Styrkleikaflokkar efnis:



Steypa: C25/30-22-S3-2b
 Bendistál: B500C

Í stað K10 C250 grindar í sökkul er heimilt að nota 6 mm net með 150 mm möskvum. Einnig er heimilt að nota 6 mm net með 150 mm möskvum í stað K10 C250 grindar í plötu.

Skýringamynd af sökkulgötum

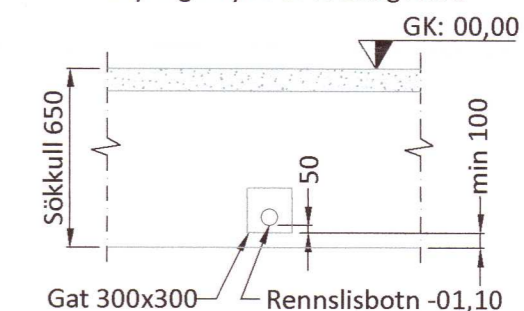

Skýringamynd af inntaksgati

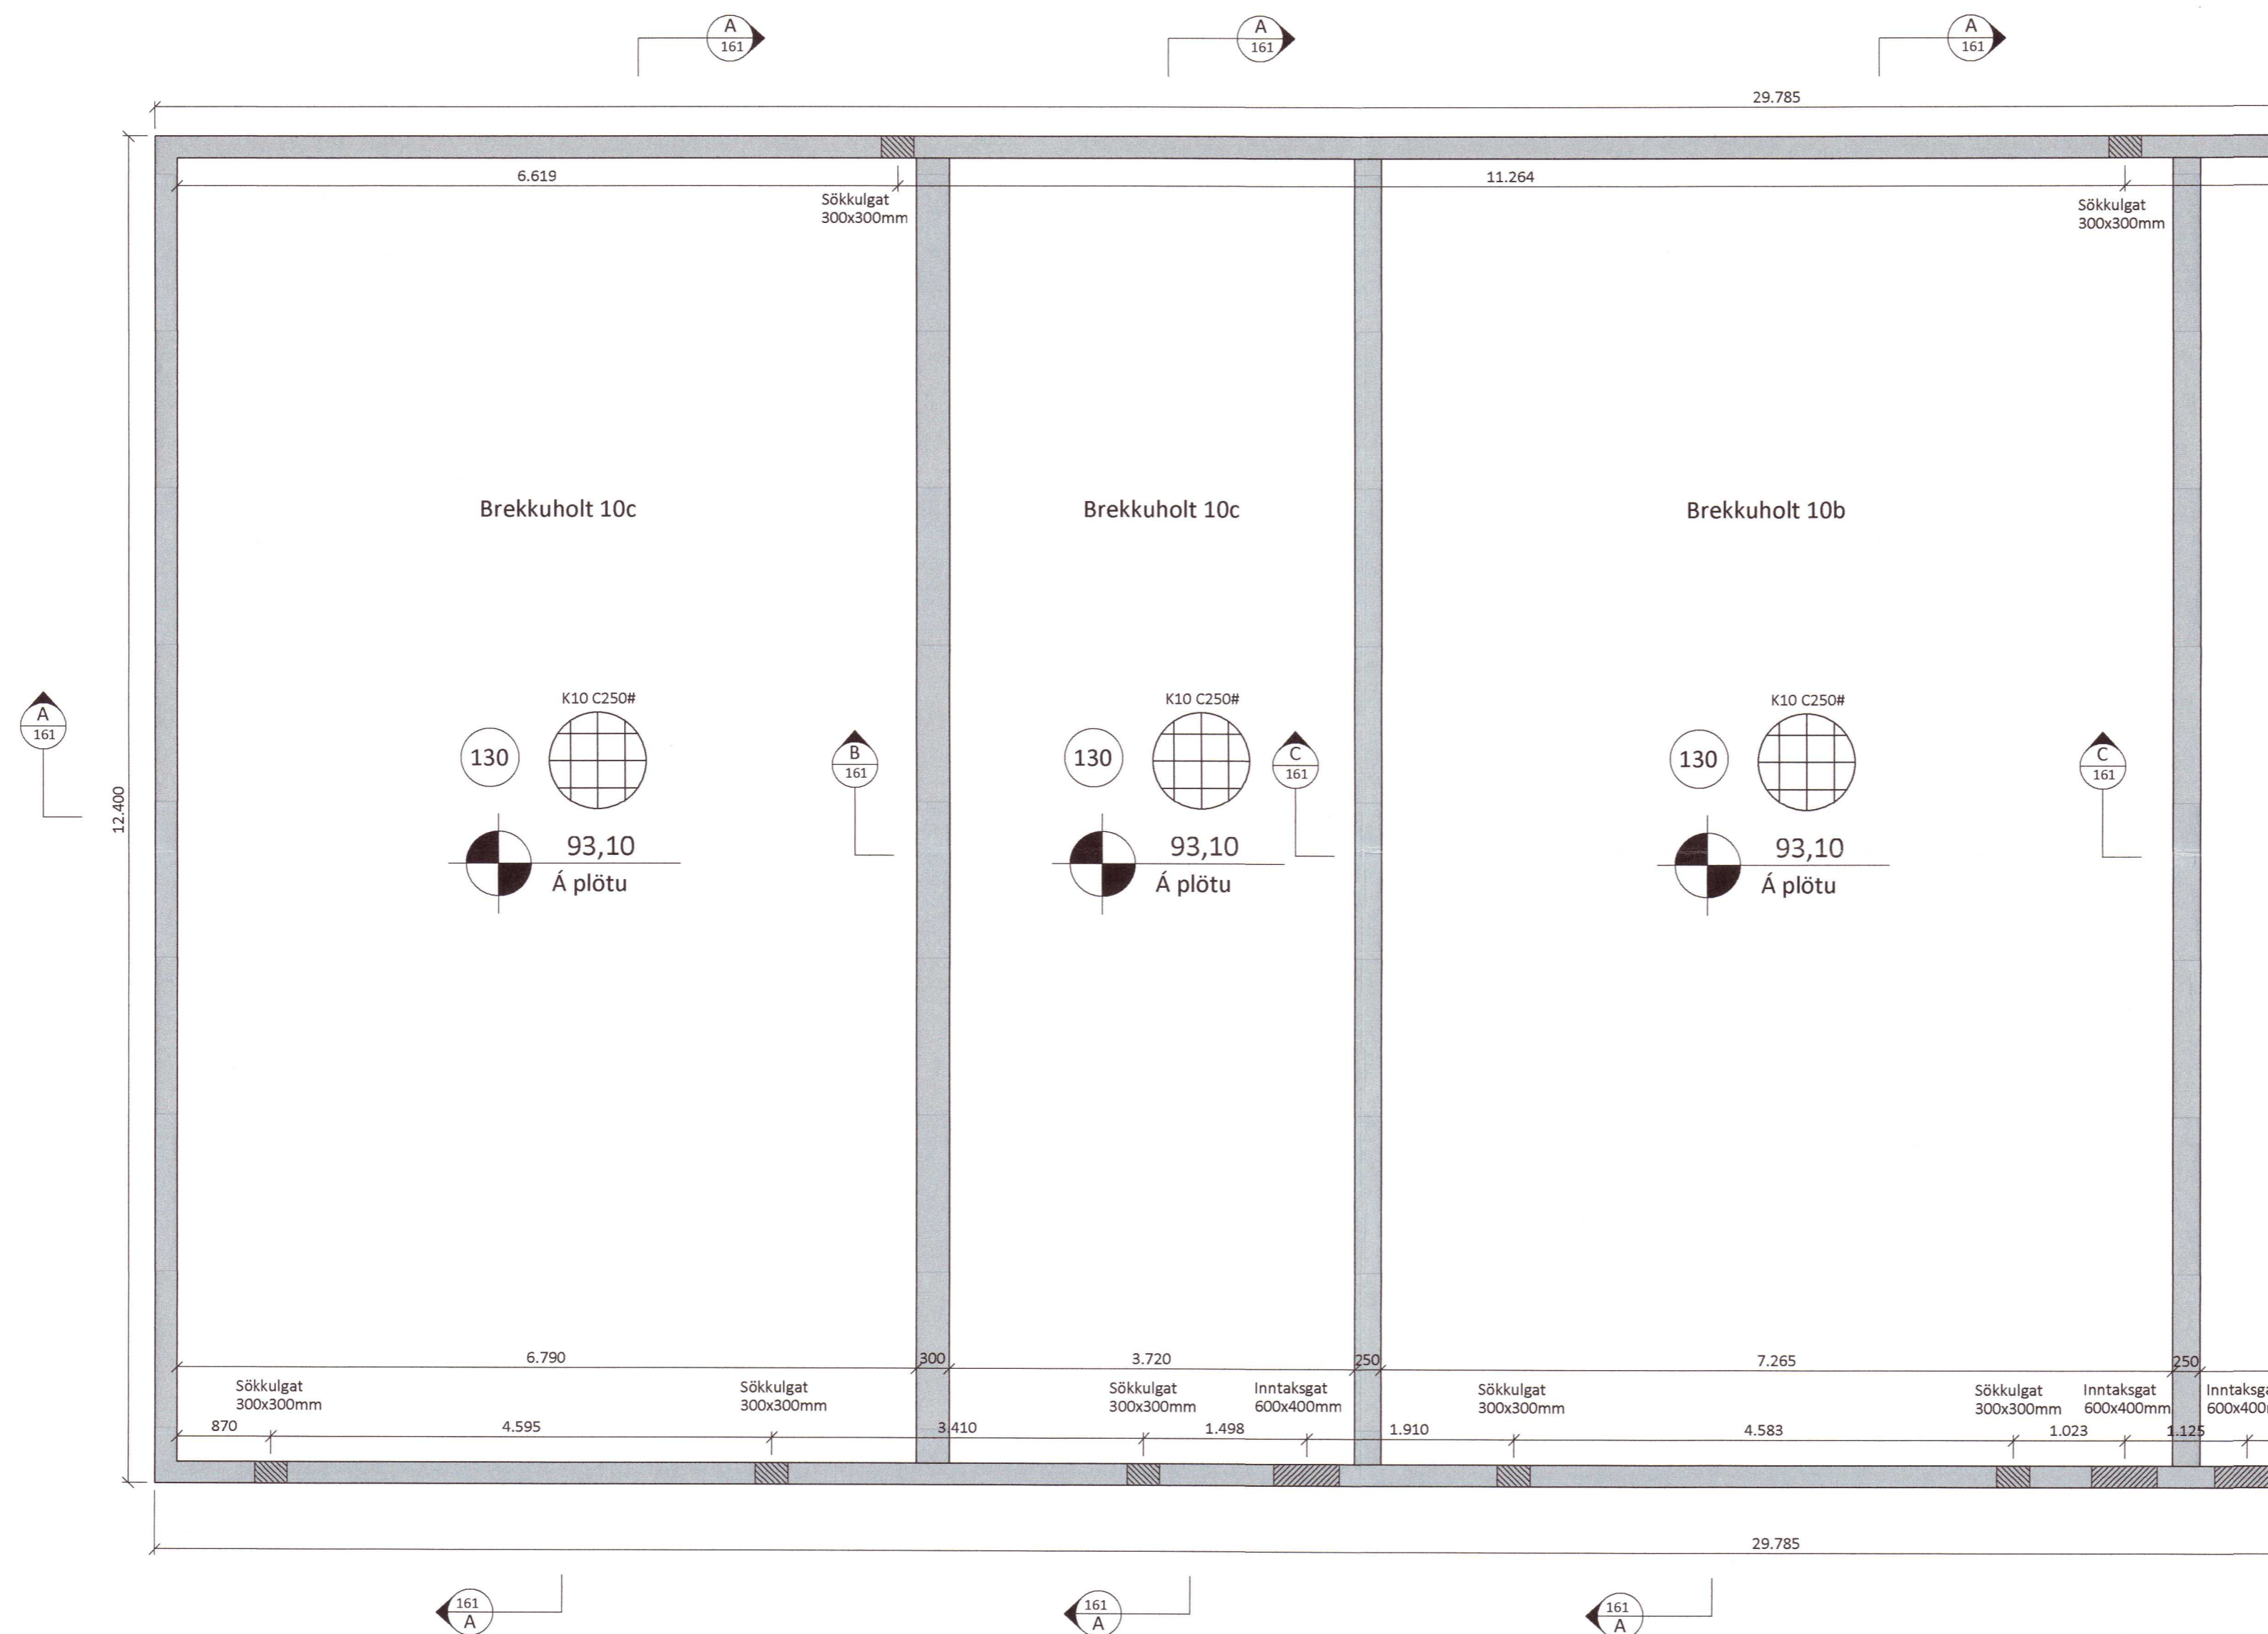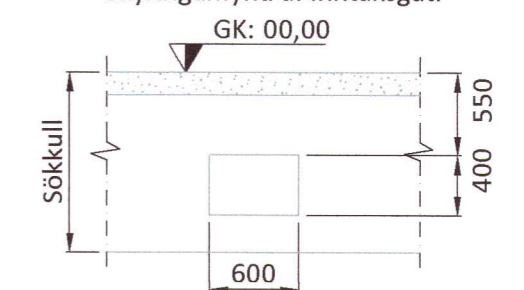

20211172

Öll mál eru í millimetrum, nema annað sé tekið fram.

Br: Breyting Dags: Samþ:

VERKHEITI: Brekkuholt 10a-10c 806 Selfoss TEIKNUNUMER: 162

VERKHLUTI: Burðarvirki Grunnmynd sökkla ÚTGÁFA: A1

Hönnuður: Lelfur Örn Lelfsson kt. 150982-4139 Samþykkt: *Lelfur Örn Lelfsson* BLADSTÆRD: A-2

Yfirfarið af hönnunarstjóra: Bent Larsen Fróðason kt. 141177-3469 Samþykkt: *Bent Larsen* DAGS: 24.03.21

LARSEN HÖNNUN OG RÁÐGJÖF Bent Larsen Fróðason Byggingarfræðingur B.Sc Sími 844-7699 tölvupóstur: bent@larsenhr.is VERKNR: 20-89 MKV: 150