


Umhverfis- og tæknisvið Uppsveita  
 Yfirfarið  
 12 MAY 2021  
 S. L. J.  
 F.A. Byggingarfulltrúi

Brekkuholt 4c

Brekkuholt 4b

Brekkuholt 4a

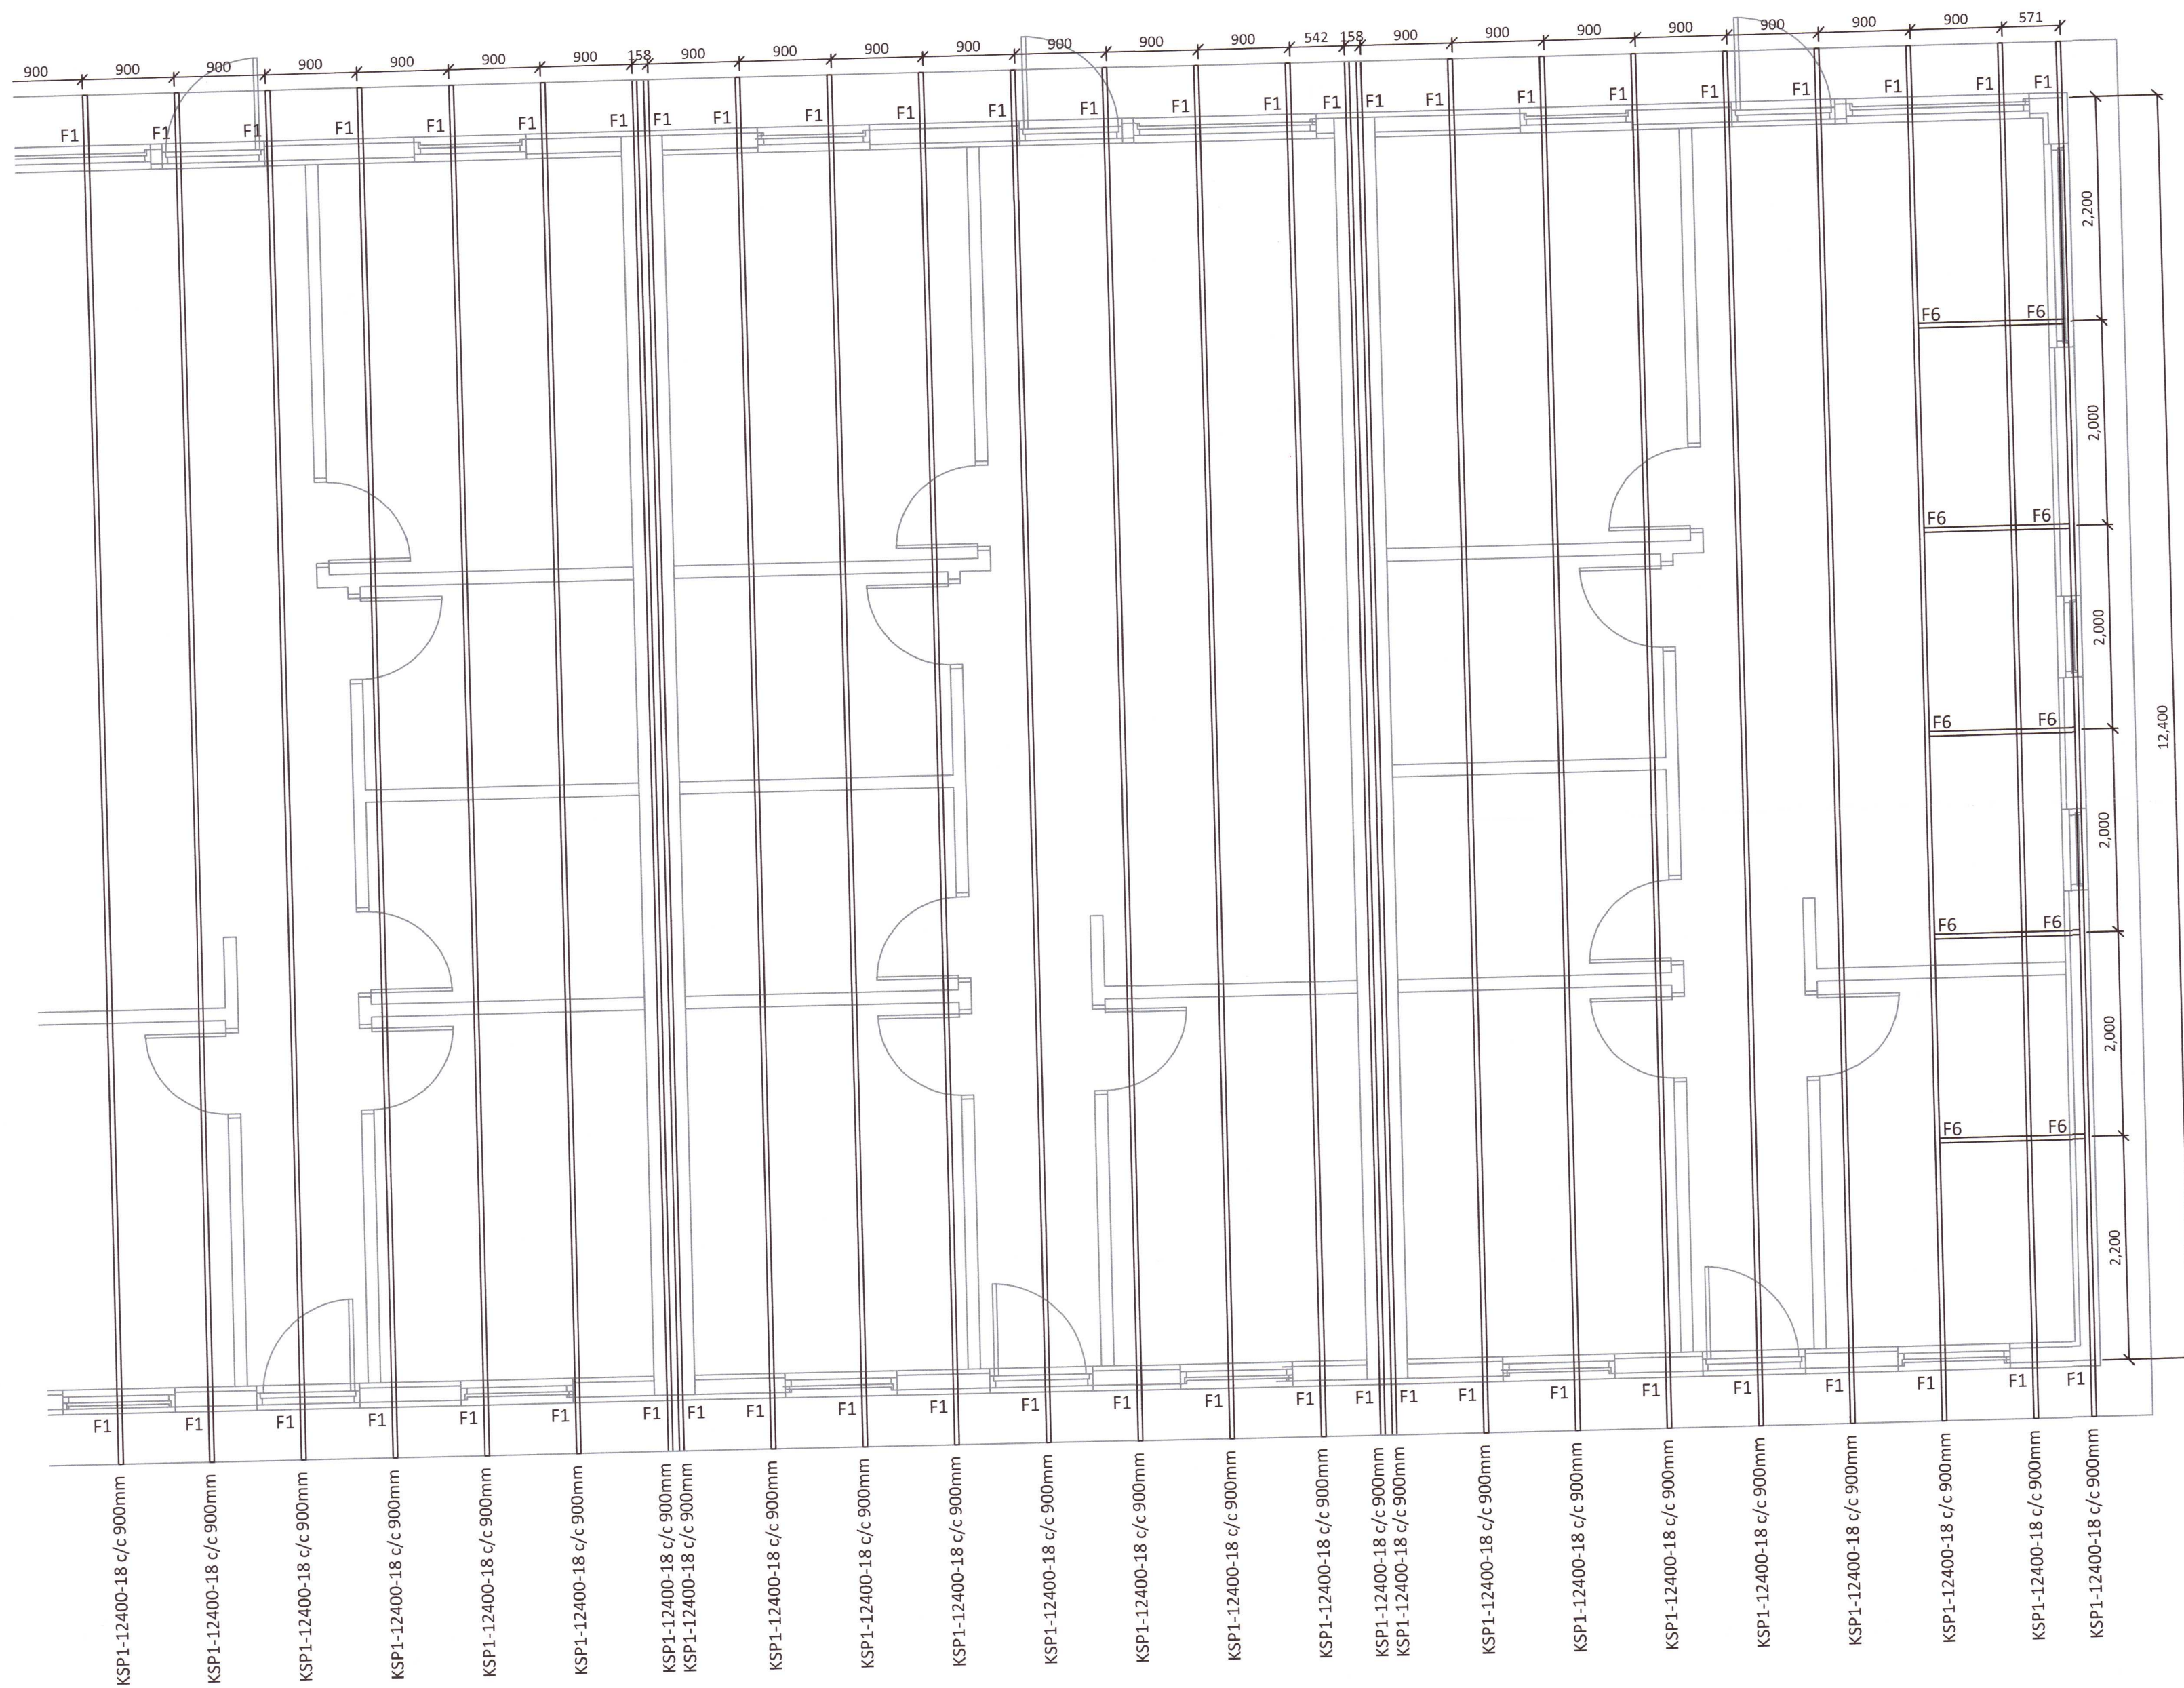

Almennar skýringar - þakvirki

Öll mál skulu staðfest skv. aðalteikningum.  
 Ef eitthvert misræmi er skulu aðalteikningar vera ráðandi, þó þer að láta hönnuði vita af misræmi.

Allur viður er C24 eða betra.  
 Við utanhús skal fúverja. Allur saumur og festingar utanhúss skal vera með heitinkhúð eða ryðfrítt. Þak þéttklæðist með borðaklæðingu (25/150) er festist með heitgalv. saum 31/70 (3"), minnst 3 stk. í sperru/borð, 1 m inn á þakbrúinir skulu koma 4 stk. í sperru/borð.

Loftun skal gerð með 2 x 6stk. Ø40 í hvert sperrubil.

Festingar:

F1  
 Þakásanker (BMF) nr. 290, 2 stk. kamsaumur, 40% 4x7 stk.

F6  
 Sjá sérteikningar.

20211198

Öll mál eru í millimetrum, nema annað sé tekið fram.

Br: Breyting Dags: Samp:

VERKHEITI: Brekkuholt 4a-d  
 806 Selfoss TEIKNUNÚMÉR: 272

VERKHLUTI: Burðarvirki  
 Grunnmynd þaks ÚTGÁFA: A1

Hönnuður: Leifur Örn Leifsson kt. 150982-4139 Samþykkt: [Signature]

Yfirfarið af hönnunarstjóra: Bent Larsen kt. 141177-3469 Samþykkt: [Signature] DAGS: 24.03.21

VERKNR: 20-87

MKV: 1:50

LARSEN HÖNNUN OG RAÐGJÖF Bent Larsen Fróðason Byggingarfræðingur B.Sc Sími 844-7699 tölvupóstur: bent@larsenhr.is