


Umhverfis- og tæknisvið Uppsveita
Yfirarið
 12 MAY 2021
Bent Larsen
 Fl. Byggingarfulltrúi

Brekkuholt 4c

Brekkuholt 4b

Brekkuholt 4a

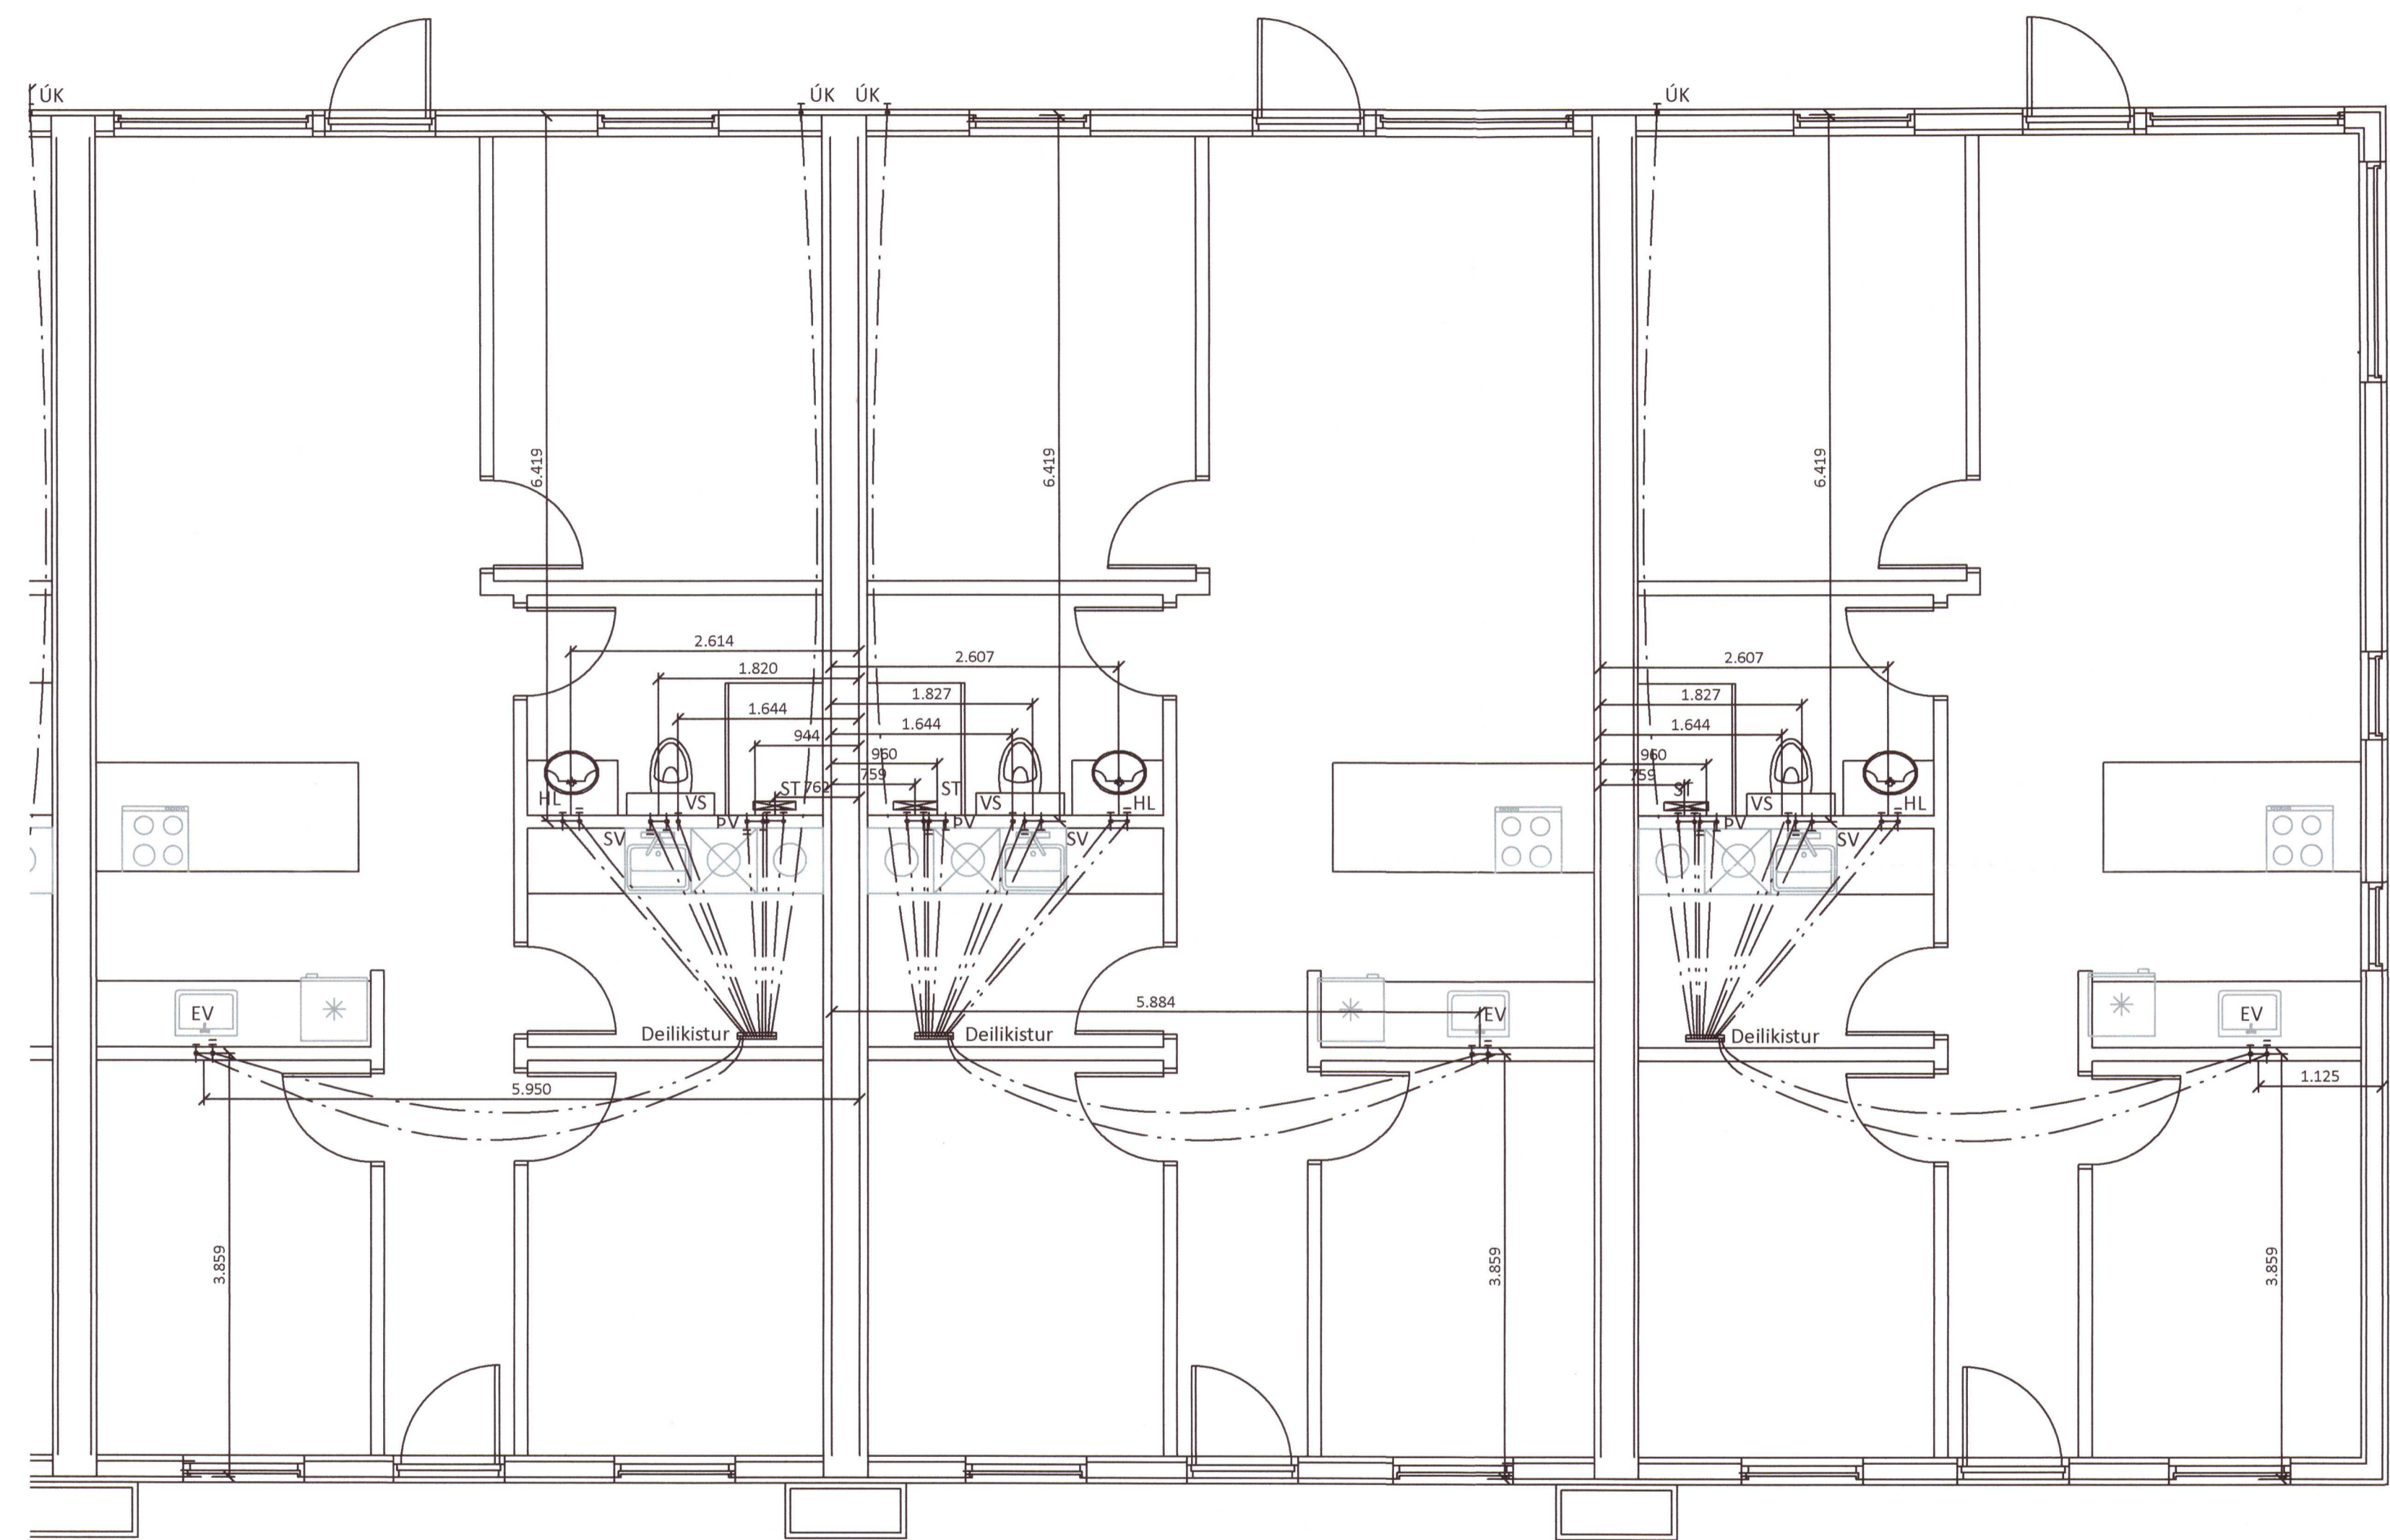

Skýringar:

Allar lagnir séu í samræmi við gildandi reglugerðir og ÍST 67.
 Allar leiðslur þrýstiprófaðar með 6 bar.
 Lagnir fyrir heitt vatn eru steyptar í plötu undir járngrind en lagnir fyrir kalt vatn eru lagðar í sandlag undir einangrun.
 Málsetningar miðast við innbrún sökkla nema annað komi fram.

Lagnaefni:
 PE-X rör í rör innsteypt, stærð Ø15mm, 18mm að sturtum og bað.
 Ómálsettar pípur eru Ø15mm.
 Fæðirör sjá á teikningum 520/521/522

HL: Handlaug SV: Skolvaskur
 EV: Eldhúsvaskur BK: Baðkar
 VS: Vatnssalerni ST: Sturta
 BV: Þvottavél ÚK: Útikrani

Kalt vatn: _____
 Heitt vatn: _____

20211204

Öll mál eru í millimetrum, nema annað sé tekið fram.

Br:	Breyting	Dags:	Samb:
VERKHEITI:	Brekkuholt 4a-4d 806 Selfoss	TEIKNINUMER:	531
VERKHLUTI:	Lagnir - Sökkull Neysluvatnslagnir	ÚTGÁFA:	A1
Hönnuður:	Leifur Örn Leifsson kt. 150982 4139	Sambýkt:	<i>Bent Larsen</i>
Yfirarið af Hönnunarstjóra:	Bent Larsen kt. 141177-3469	Sambýkt:	<i>Bent Larsen</i>
VERKNR:	20-87	BLADSTÆRD:	A-2
MKV:	1:50	DAGS:	24.03.21

LARSEN
 HÖNNUN OG RÁÐGJÖF

Bent Larsen Fróðason
 Byggingafræðingur B.Sc
 Sími 844-7099
 tölvupóstur: bent@larsenhr.is