


Brekkuholt 4c

Brekkuholt 4b

Brekkuholt 4a

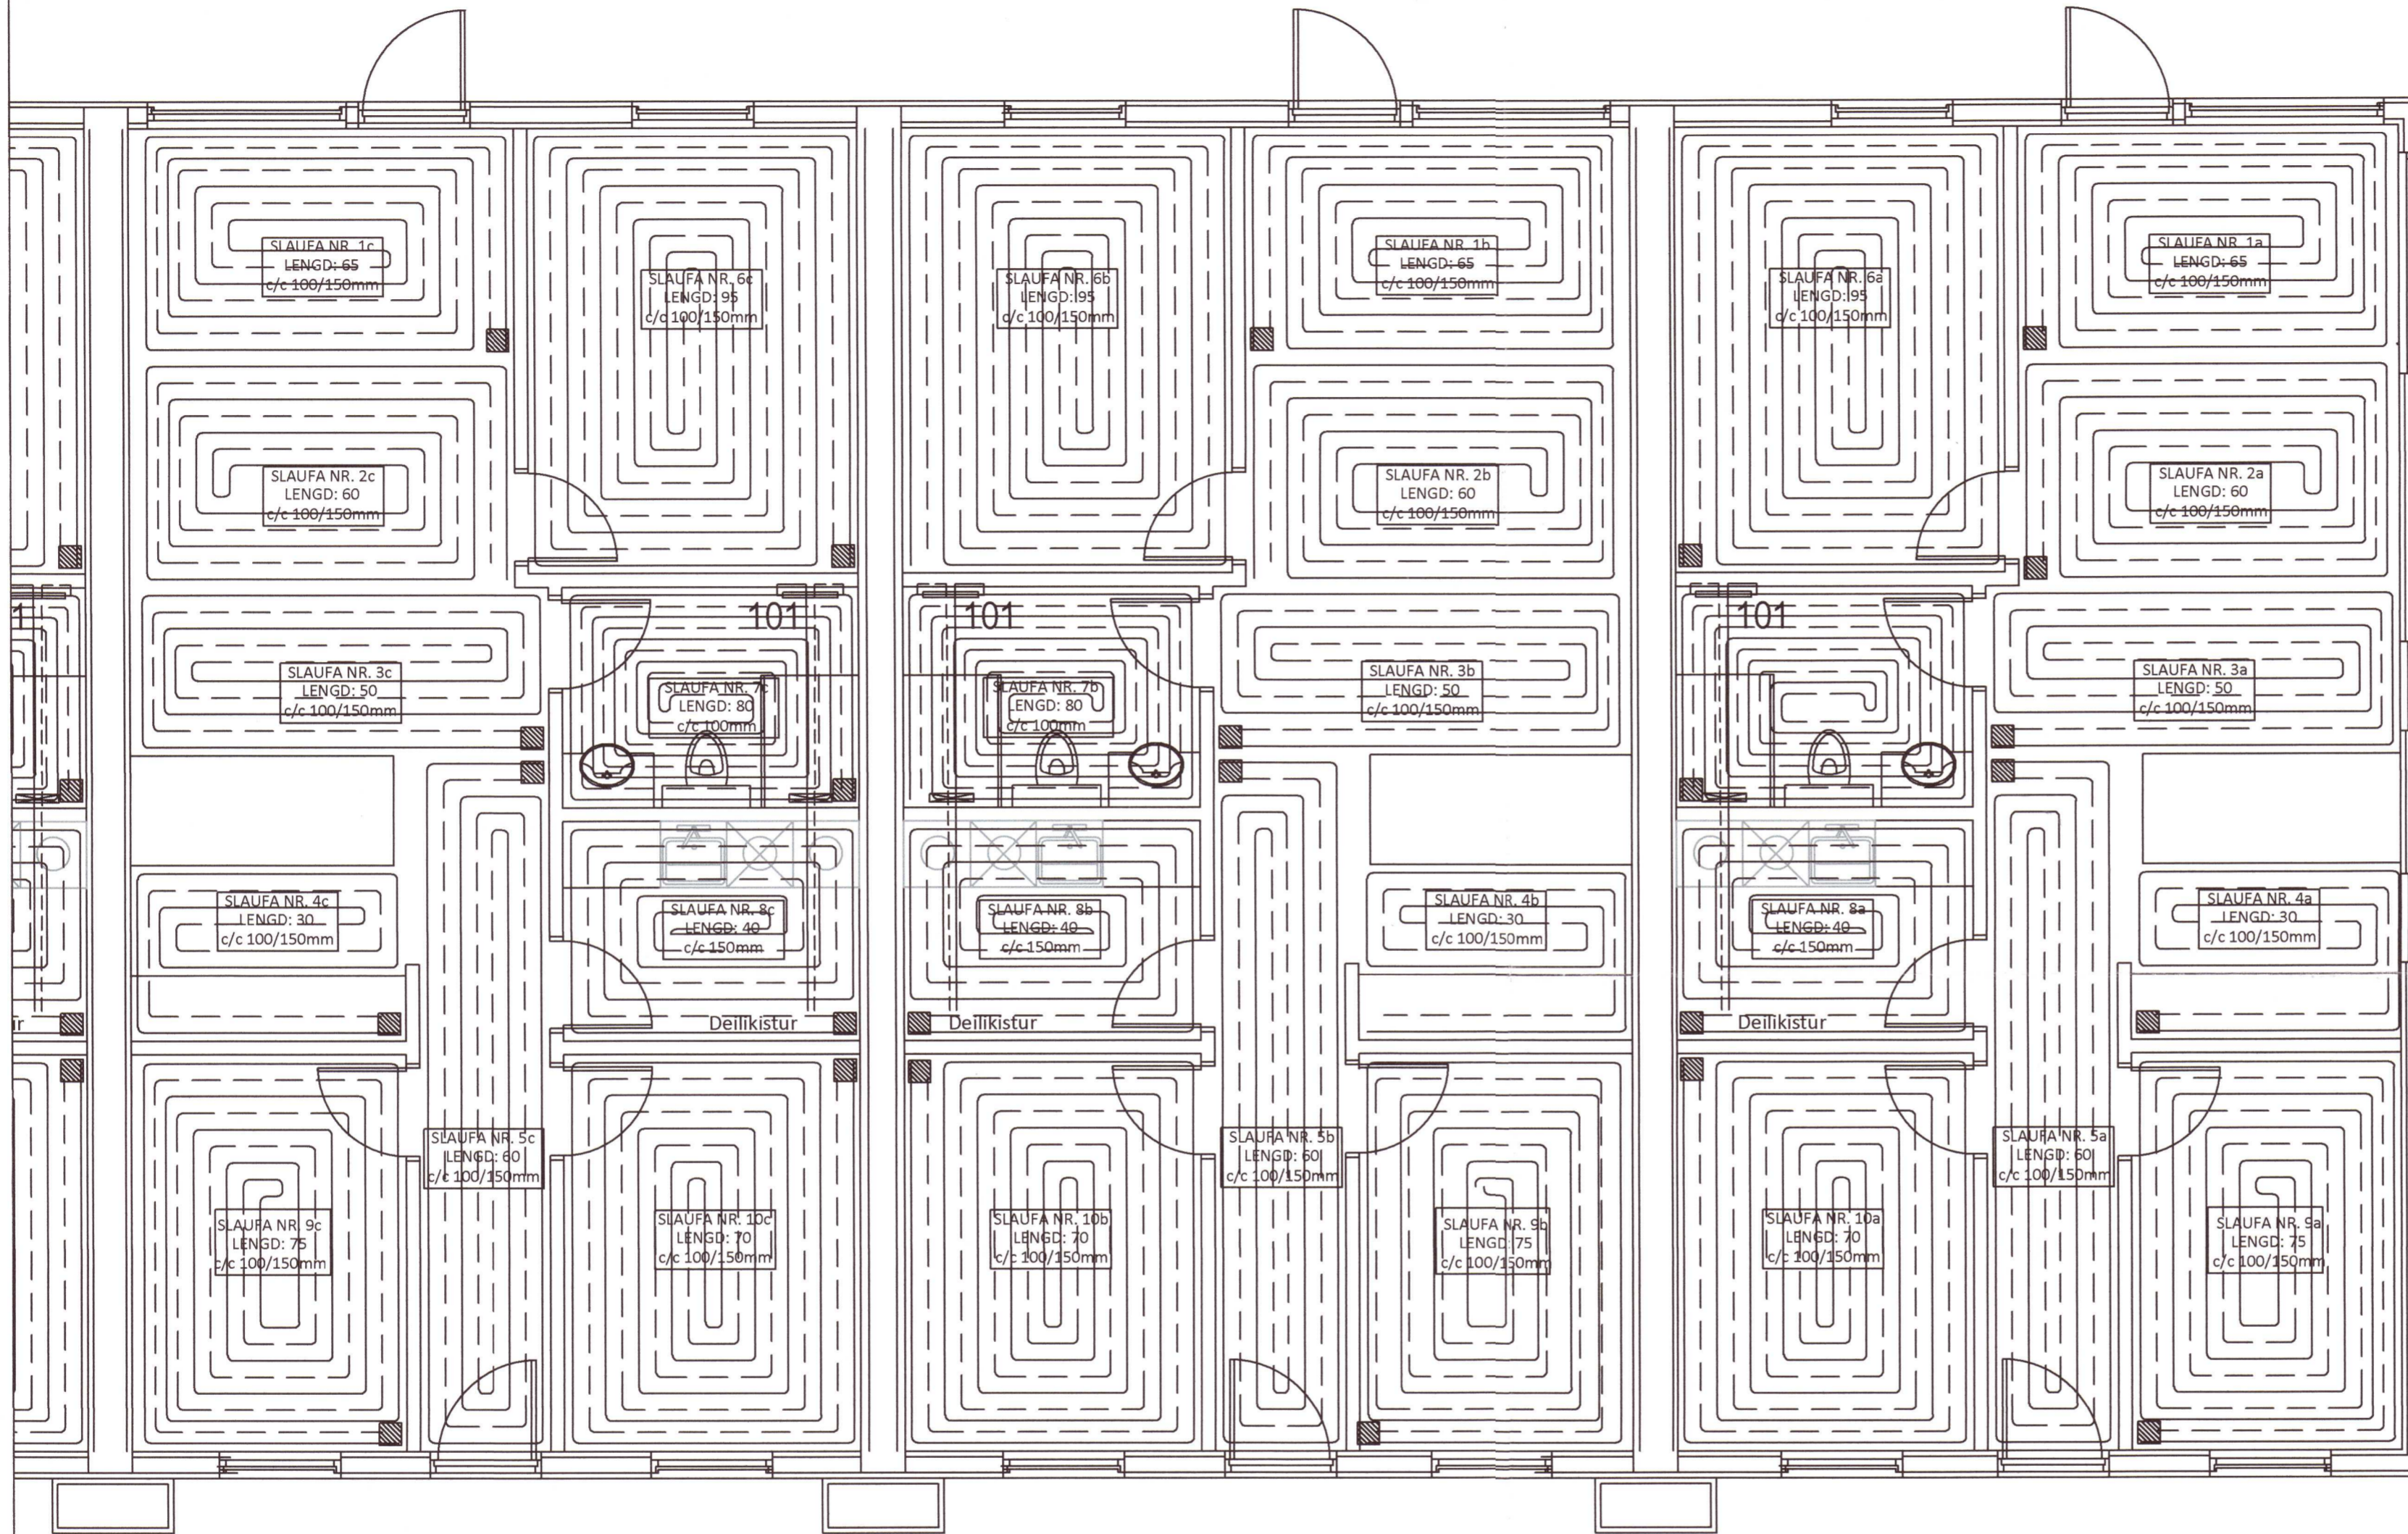

Umhverfis- og tæknisvið Uppsveita  
**Yfirfarið**  
 12 MAY 2021  
*Sbl. Sbl.*  
 Pl. Byggingarfulltrúi


Skýringar:

- Allar lagirnir séu í samræmi við gildandi reglugerðir og ÍST 67.
- Lagnaefni: 20 mm PE-X með súrefniskápu eða sambærilegt, c/c 100-150-200 steypit í plötu (dýpt á pípur 45mm, sjá skýringamynd).
- Mesti vatnshiti að slaufum er 45°C. Mesti bakrásarhiti er ~ 35°C við -15°C útihita.
- Hitastýring er frá hitanema í hverju herbergi sem stýrir mótrola í deiligrind fyrir viðkomandi herbergi. Hitanemi í herbergjum er staðsettur í ca.1,5m hæð og a.m.k. 0,5m frá næsta vegg.
- Þrýstiprófa skal gólfplagnir áður en steypit er með 6 bar í 24 tíma án þess að þrýstingur falli.
- Hafa skal 6 bar þrýsting á lögnum á meðan að steypit er.
- Fjarlægð frá sökkli að gólfplögnum er 50mm nema annað komi fram á teikningum.
- Öll mál í mm nema annað komi fram á teikningum.

Gólfhitalögn framrennsli: \_\_\_\_\_

Gólfhitalögn bakrennsli: \_\_\_\_\_

Ídráttarrör 32mm: \_\_\_\_\_

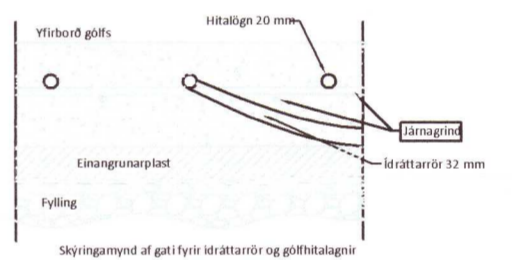

Skýringar:

Gluggar: Tvöfalt gler, Sökkjar: 75mm plast, Gólfplata: 100mm plast, Veggir: 150mm ull, Þak: 200mm ull.

Stútar ofna og lokar séu skv. ofnaskrá og einnig afköst ofna. Allar lagirnir séu í samræmi við gildandi reglugerðir og ÍST 67.

Lagnaefni: Pex (rör í rör kerfi), Ø16mm, steypit í plötu undir járngrind.


Ofn nr 101 er handklæða-/þurrkofn með vatnshitastýrðum bakrásarlöki.

Hitalögn framrás: \_\_\_\_\_

Hitalögn bakrás: \_\_\_\_\_

**Ofnaskrá:**

Ofn Nr.	Afköst Ofns dt=30°C	Stærð ofna Lengd Breidd Hæð mm mm mm	Gerð ofna	Stútar	Loki	Stíllitala (0,1 bar)
101	325	600 764	Handklæðaofn	EF	3	

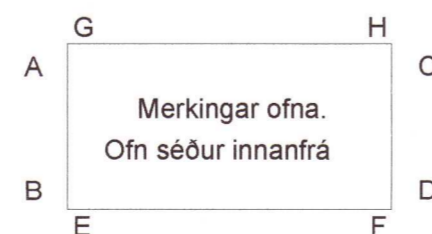

- Skýringar:
- Lofthitastýrður framrásarlöki.
  - Lofthitastýrður bakrásarlöki.
  - Vatnshitastýrður bakrásarlöki.

20211206

Öll mál eru í millimetrum, nema annað sé tekið fram.

Br: Breyting Dags: Samp:

VERKHETTI: Brekkuholt 4a-4d 806 Selfoss TEKNI-NUMER: 561

VERKHLUTI: Lagirnir - Sökkull Gólfhitalagnir ÚTGÁFA: A1

Hönnuður: Leifur Örn Leifsson kt. 150982 4139 Samþykkt: [Signature] BLADSTÆRÐ: A-2

Yfirfarið af hönnunarstjóra: Bent Larsen kt. 141177-3469 Samþykkt: [Signature] DAGS: 24.03.21

LARSEN HÖNNUN OG RÁÐGJÖF Bent Larsen Fróðason Byggingarfræðingur B.Sc Sími 844-7699 tölvupóstur: bent@larsen.is VERKNR: 20-87 MKV: 1.50