


Veldi: 16.12.2019 16:08:39 Útgengt: 16.12.2019

Útg.	Dags.	Skýring	Br. af:	Yfirf.
A	16.12.2019			


+T1.1
3/N ~ 400/230V 50Hz TN-S

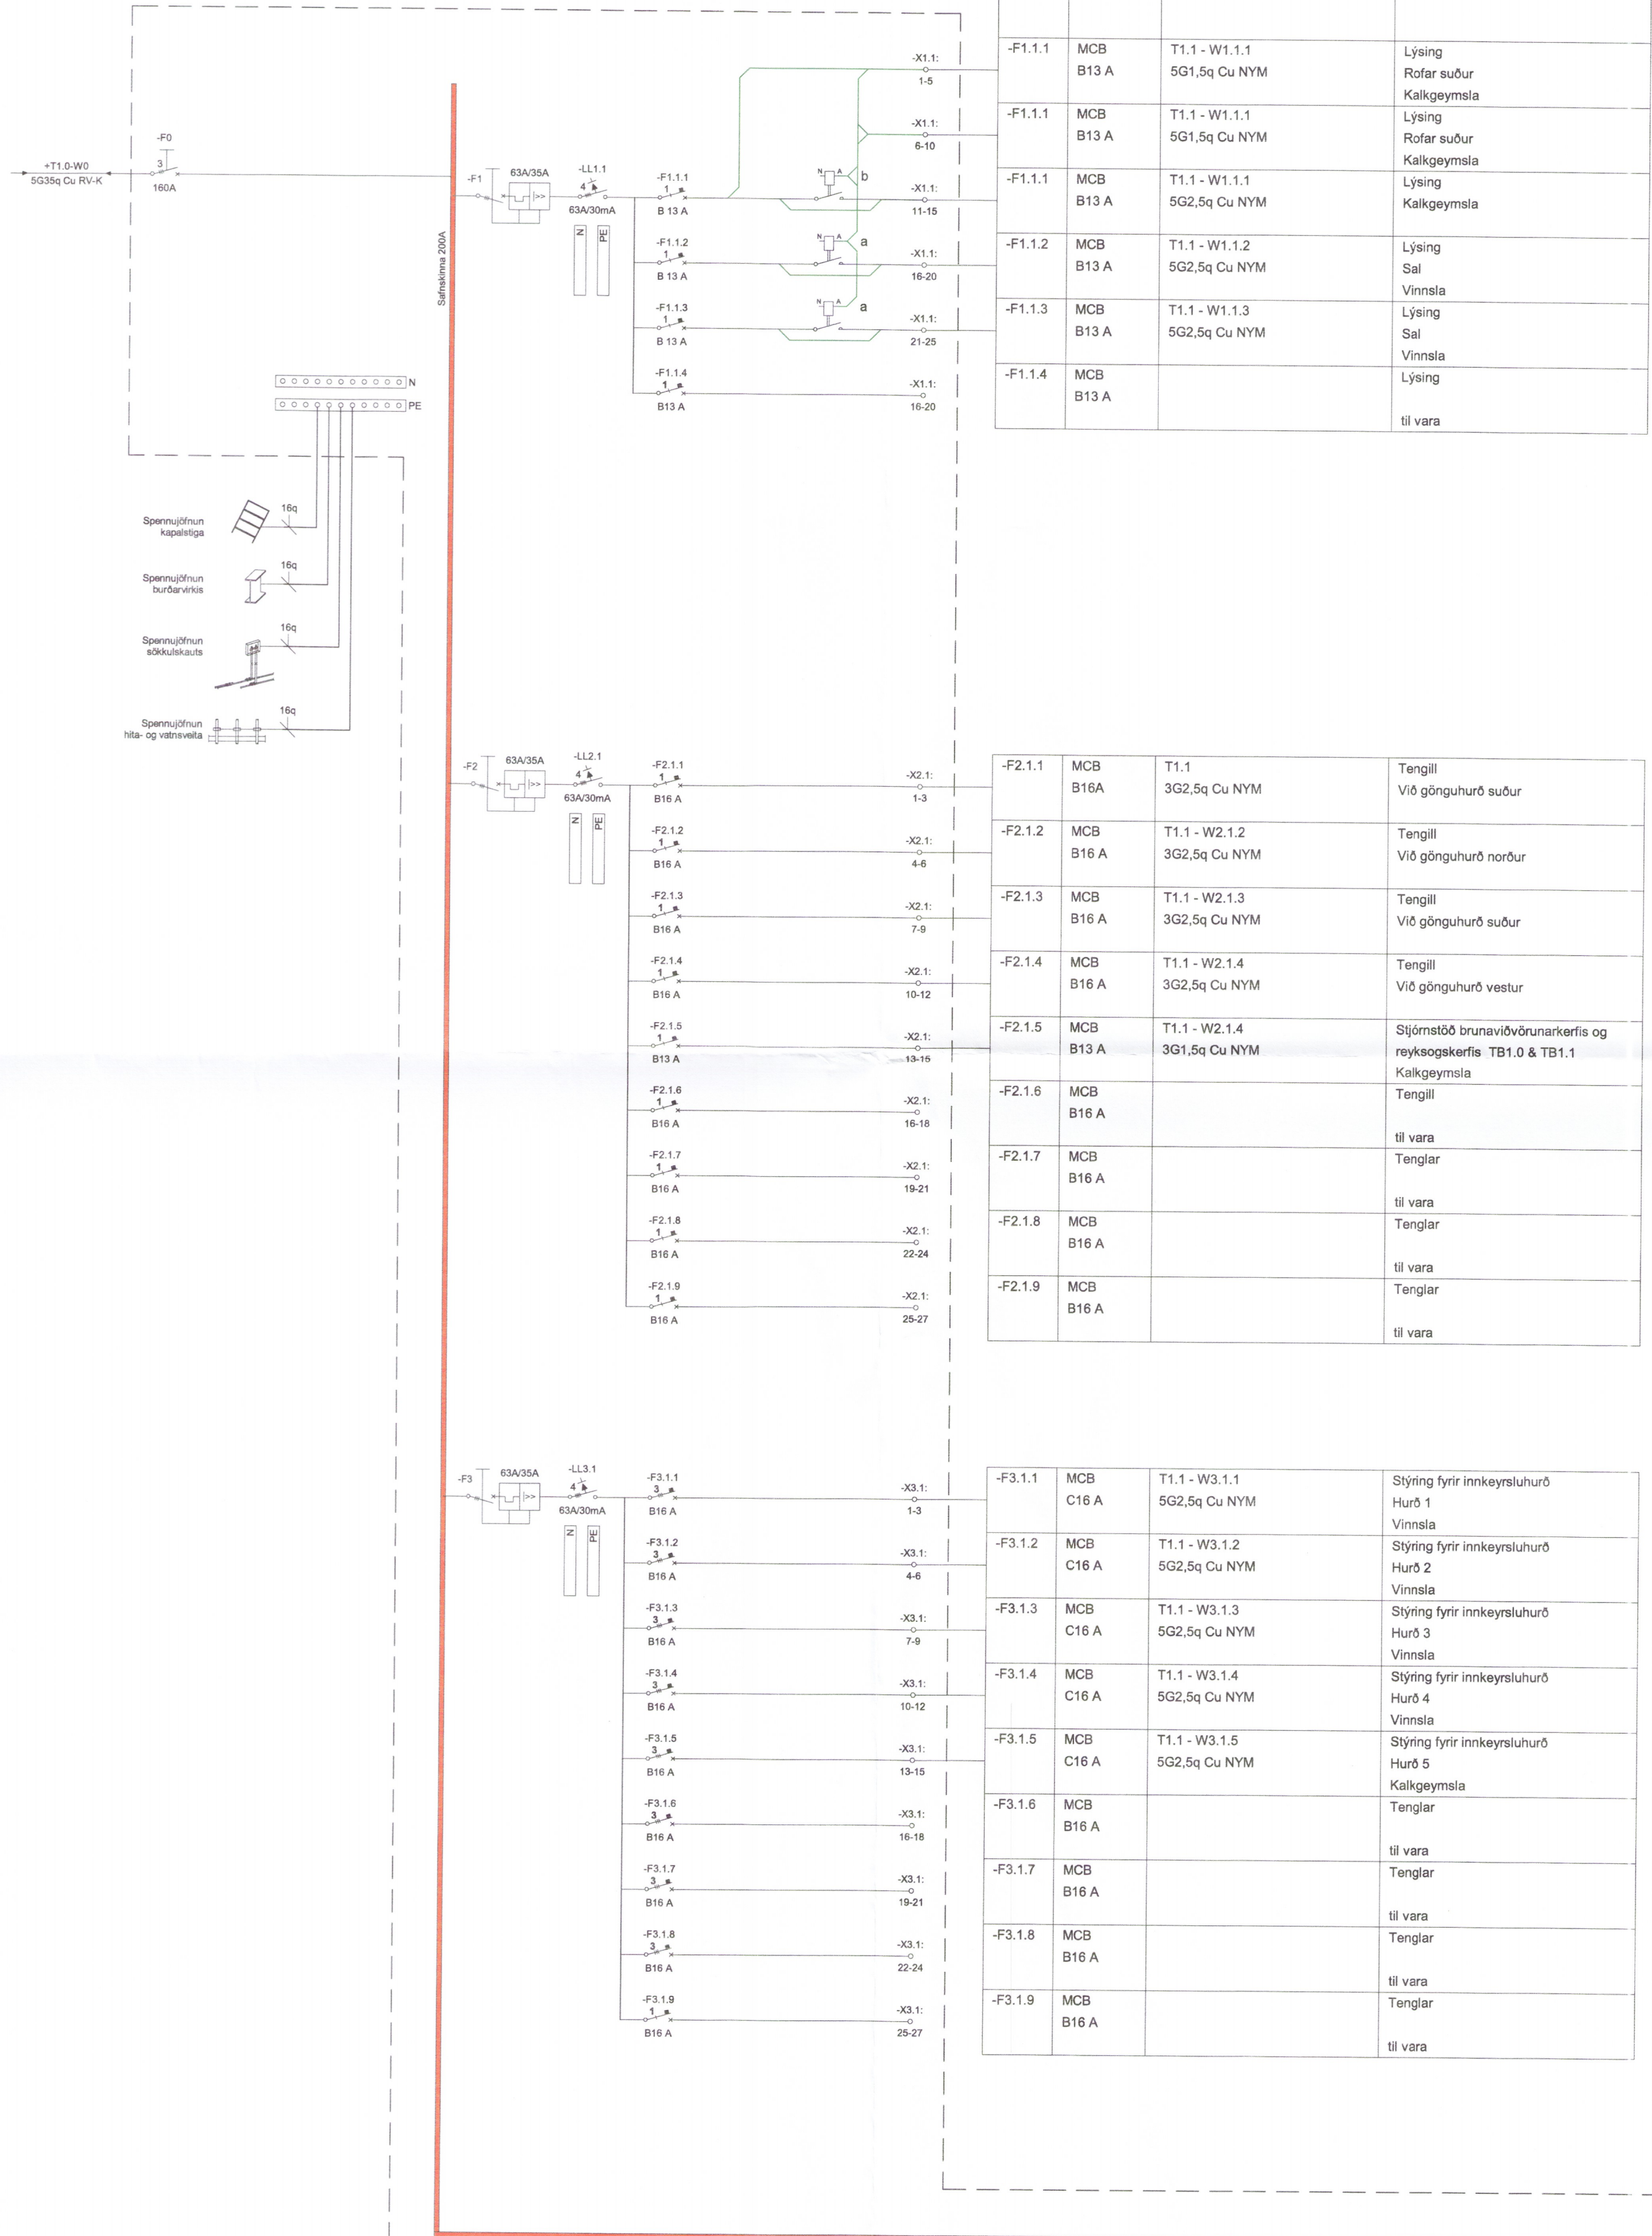

Grein	Vörn	Strengur	Upplýsingar
-F1.1.1	MCB B13 A	T1.1 - W1.1.1 5G1,5q Cu NYM	Lýsing Rofar suður Kalkgeymsla
-F1.1.1	MCB B13 A	T1.1 - W1.1.1 5G1,5q Cu NYM	Lýsing Rofar suður Kalkgeymsla
-F1.1.1	MCB B13 A	T1.1 - W1.1.1 5G2,5q Cu NYM	Lýsing Kalkgeymsla
-F1.1.2	MCB B13 A	T1.1 - W1.1.2 5G2,5q Cu NYM	Lýsing Sal Vinnsla
-F1.1.3	MCB B13 A	T1.1 - W1.1.3 5G2,5q Cu NYM	Lýsing Sal Vinnsla
-F1.1.4	MCB B13 A		Lýsing til vara

Grein	Vörn	Strengur	Upplýsingar
-F2.1.1	MCB B16 A	T1.1 3G2,5q Cu NYM	Tengill Við gönguhurð suður
-F2.1.2	MCB B16 A	T1.1 - W2.1.2 3G2,5q Cu NYM	Tengill Við gönguhurð norður
-F2.1.3	MCB B16 A	T1.1 - W2.1.3 3G2,5q Cu NYM	Tengill Við gönguhurð suður
-F2.1.4	MCB B16 A	T1.1 - W2.1.4 3G2,5q Cu NYM	Tengill Við gönguhurð vestur
-F2.1.5	MCB B13 A	T1.1 - W2.1.4 3G1,5q Cu NYM	Stjórnstöð brunaviðvörðunarkerfis og reyksogskerfis TB1.0 & TB1.1 Kalkgeymsla
-F2.1.6	MCB B16 A		Tengill til vara
-F2.1.7	MCB B16 A		Tenglar til vara
-F2.1.8	MCB B16 A		Tenglar til vara
-F2.1.9	MCB B16 A		Tenglar til vara

Grein	Vörn	Strengur	Upplýsingar
-F3.1.1	MCB C16 A	T1.1 - W3.1.1 5G2,5q Cu NYM	Slýting fyrir innkeysluhurð Hurð 1 Vinnsla
-F3.1.2	MCB C16 A	T1.1 - W3.1.2 5G2,5q Cu NYM	Slýting fyrir innkeysluhurð Hurð 2 Vinnsla
-F3.1.3	MCB C16 A	T1.1 - W3.1.3 5G2,5q Cu NYM	Slýting fyrir innkeysluhurð Hurð 3 Vinnsla
-F3.1.4	MCB C16 A	T1.1 - W3.1.4 5G2,5q Cu NYM	Slýting fyrir innkeysluhurð Hurð 4 Vinnsla
-F3.1.5	MCB C16 A	T1.1 - W3.1.5 5G2,5q Cu NYM	Slýting fyrir innkeysluhurð Hurð 5 Kalkgeymsla
-F3.1.6	MCB B16 A		Tenglar til vara
-F3.1.7	MCB B16 A		Tenglar til vara
-F3.1.8	MCB B16 A		Tenglar til vara
-F3.1.9	MCB B16 A		Tenglar til vara

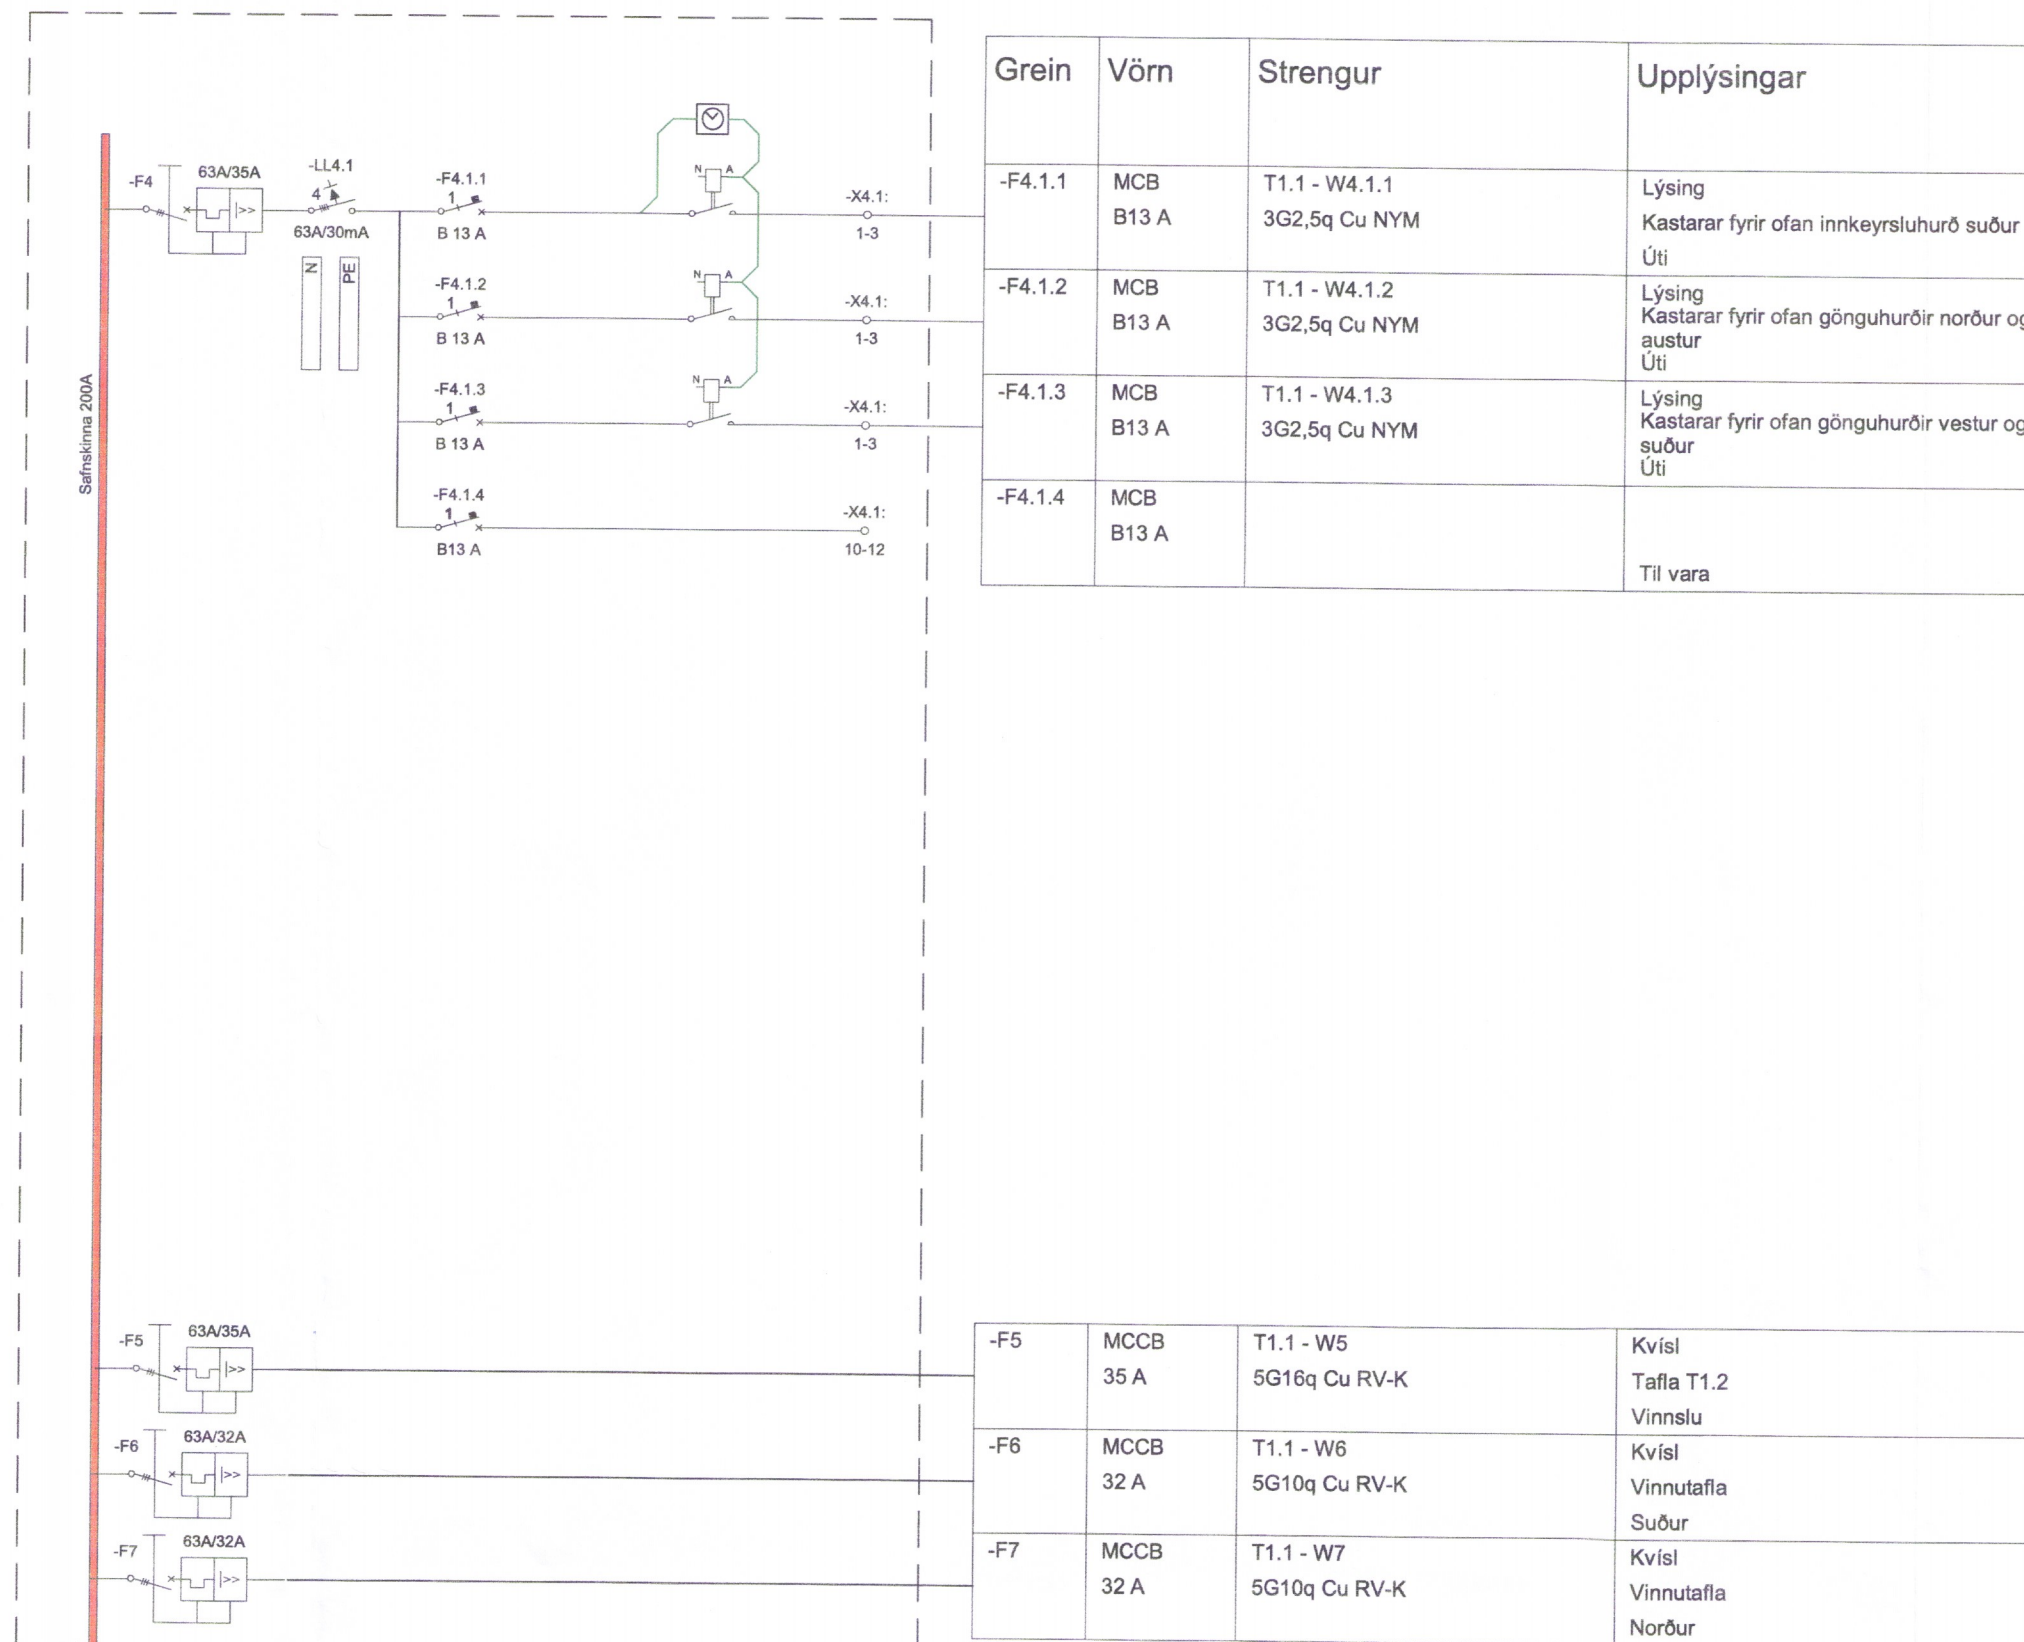

Grein	Vörn	Strengur	Upplýsingar
-F4.1.1	MCB B13 A	T1.1 - W4.1.1 3G2,5q Cu NYM	Lýsing Kastarar fyrir ofan innkeysluhurð suður Úti
-F4.1.2	MCB B13 A	T1.1 - W4.1.2 3G2,5q Cu NYM	Lýsing Kastarar fyrir ofan gönguhurðir norður og austur Úti
-F4.1.3	MCB B13 A	T1.1 - W4.1.3 3G2,5q Cu NYM	Lýsing Kastarar fyrir ofan gönguhurðir vestur og suður Úti
-F4.1.4	MCB B13 A		Til vara

Grein	Vörn	Strengur	Upplýsingar
-F5	MCCC 35 A	T1.1 - W5 5G16q Cu RV-K	Kvisil Taffla T1.2 Vinnsla
-F6	MCCC 32 A	T1.1 - W6 5G10q Cu RV-K	Kvisil Vinnutaffla Suður
-F7	MCCC 32 A	T1.1 - W7 5G10q Cu RV-K	Kvisil Vinnutaffla Norður

1033-20



Seyruvinnsla
 Flatholt 2, Hrunamannahreppi
 845 Flúðir

Raflagnir
 Einlínnumyndir
 +T1.1

TEKNIÐMÉR 2775-017
 DAGS. 16.12.2019

BLADSTÆRD A1
 HANNAÐ: GES
 TEKNAD: ÞKA
 YFRFARID: IH

MÆLKVARÐI
 ÚTGÁFA

16.12.2019

Útgáfunúmer og dagsetning aðalupplýsinga:

Hönnuður: Sigurður Grímsson kt:021155-3739

Hönnunarséð: *Sólrún Jónsdóttir* 0709665542