



Snið af sökkli

xx_3_13_
1 : 100

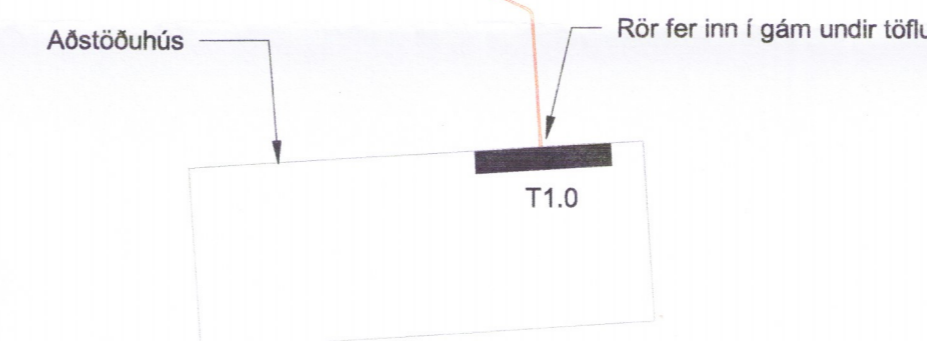

Skýringarmynd sökkulskauts

SKÝRINGAMYNDIR AF SÖKKULSKAUTI
ERU EKKI Í MÆLIKVARÐA

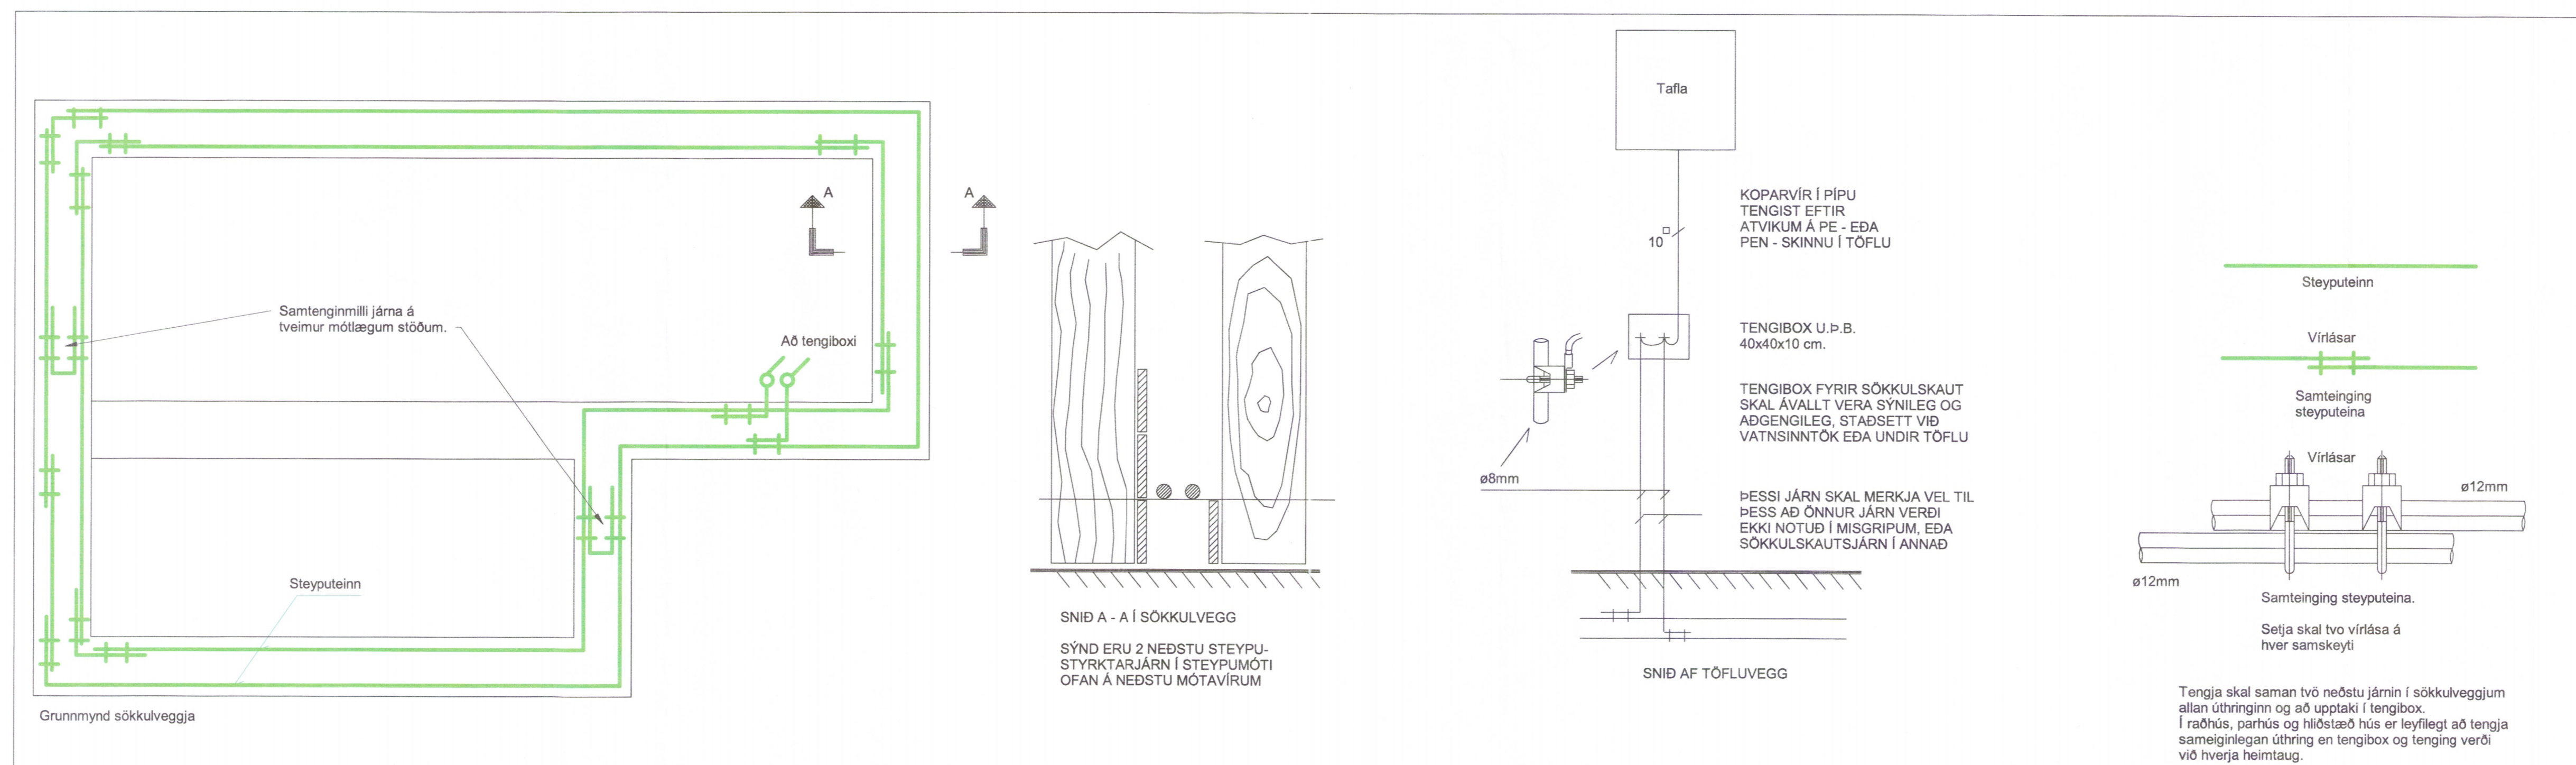

1034-20



Seyruvinnsla
Flatholt 2, Hrunamannahreppi
845 Flúðir

Raflagnir
Spennujöfnun, jarðbindingar, jarðskaut
Grunnmynd

TEKNIÐUMÉR 2775-017
BLAÐSTÆRÐ A1
HANNAÐ: GES
TEKNAÐ: ÞKA

xx_3_13_01
DAGS: 16.12.2019
MÆLIKVARÐI: Sýndur á teikningu
ÚTGÁFA: A

Útgáfunúmer og dagsetning aðalprintarar:
Höfundur: Sigurður Grímsson kt:021155-3739
Höfundarstærð: 1034-20

