


Vistað: 16.12.2019 16:08:47 Öprentun: 16.12.2019

Útg.	Dags.	Skýring	Br. af:	Yfirf.
A	16.12.2019			

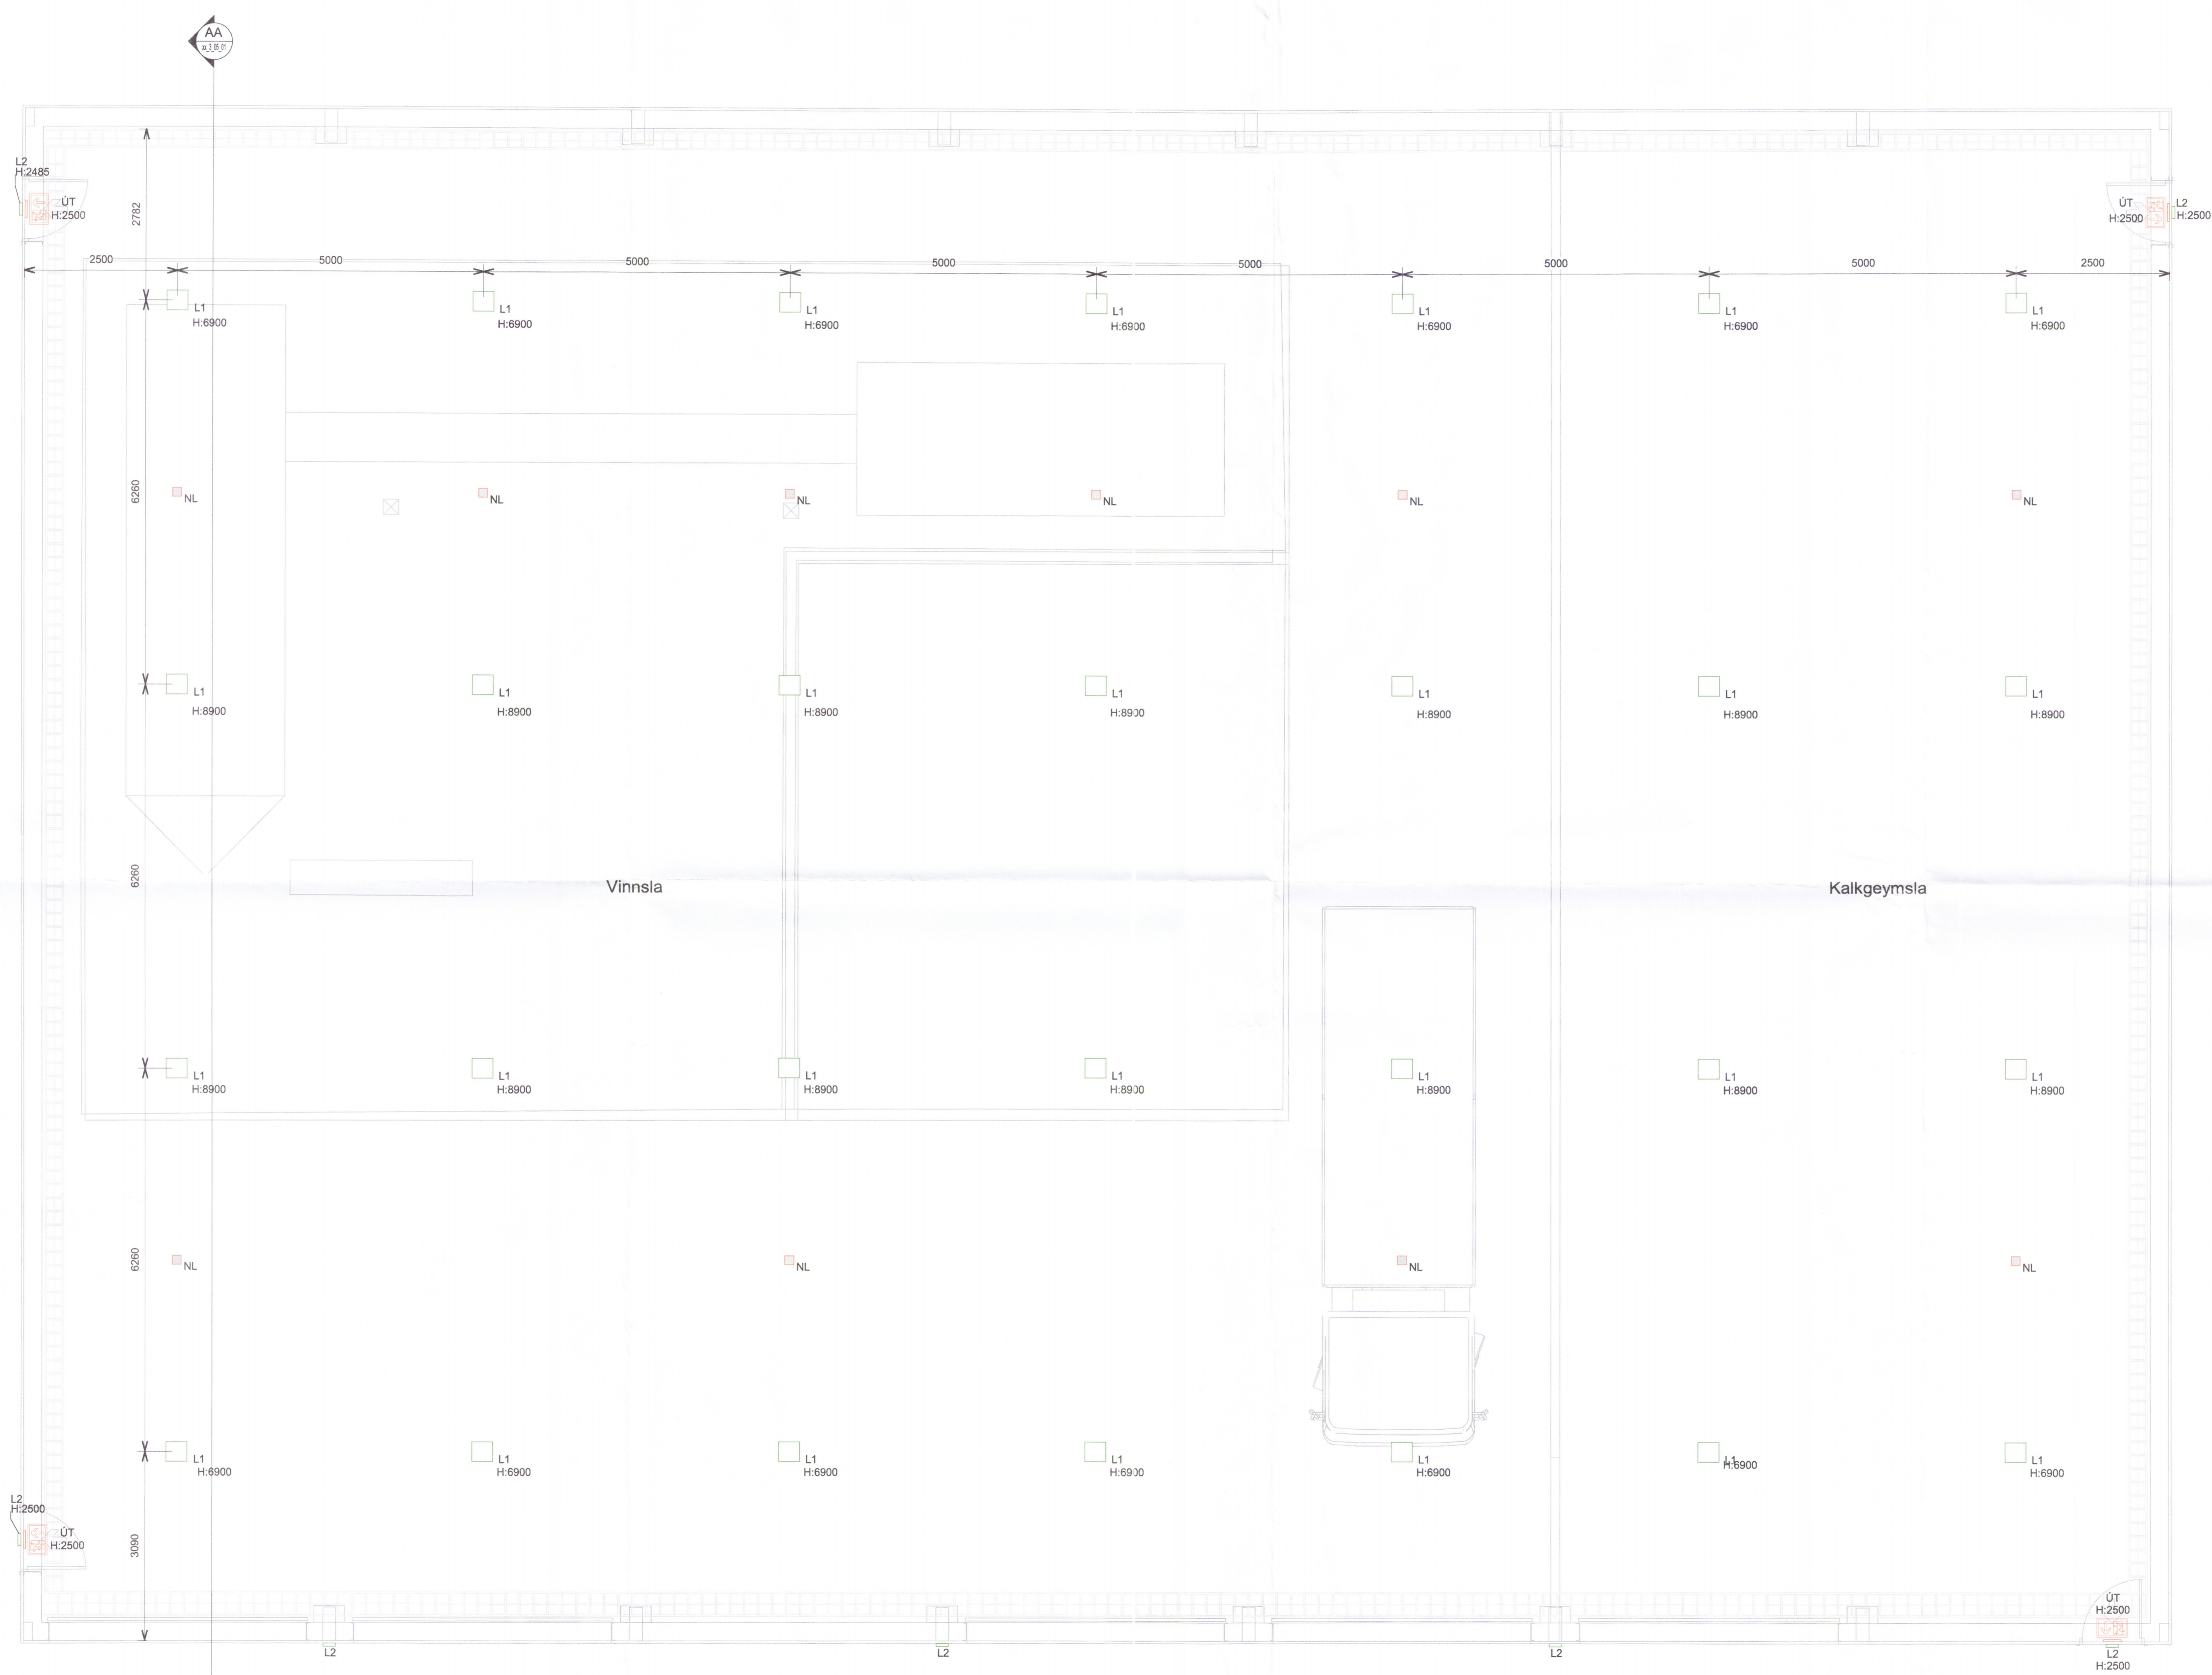

1036-20



Seyruvinnsla
 Flatholt 2, Hrunamannahreppi
 845 Flúðir

Raflagnir
 Lampaplan
 Grunnmynd

TEKNIÐMÉR	BLAÐSTÆRIÐ	HANNAÐ	GES
2775-017	A1	TEKNAÐ	ÞKÁ
01_3_15_01		YFRIFARIÐ	IH
DAGS.	MÆLIKVAÐIÐ	ÚTGÁFA	
16.12.2019	1 : 50	A	

Útgáfunúmer og dagsetning aðaluppdráttar:
 Höfundur: Sigrún Grímsson kt.021155-3739
 Hönnunarskrif: *Sigrún Grímsson*

