


Vestad:	16.12.2019 16:08:49	Upprentur:	16.12.2019
Útg.	Dags.	Skýring	Br.af:
A	16.12.2019		Yfirf.

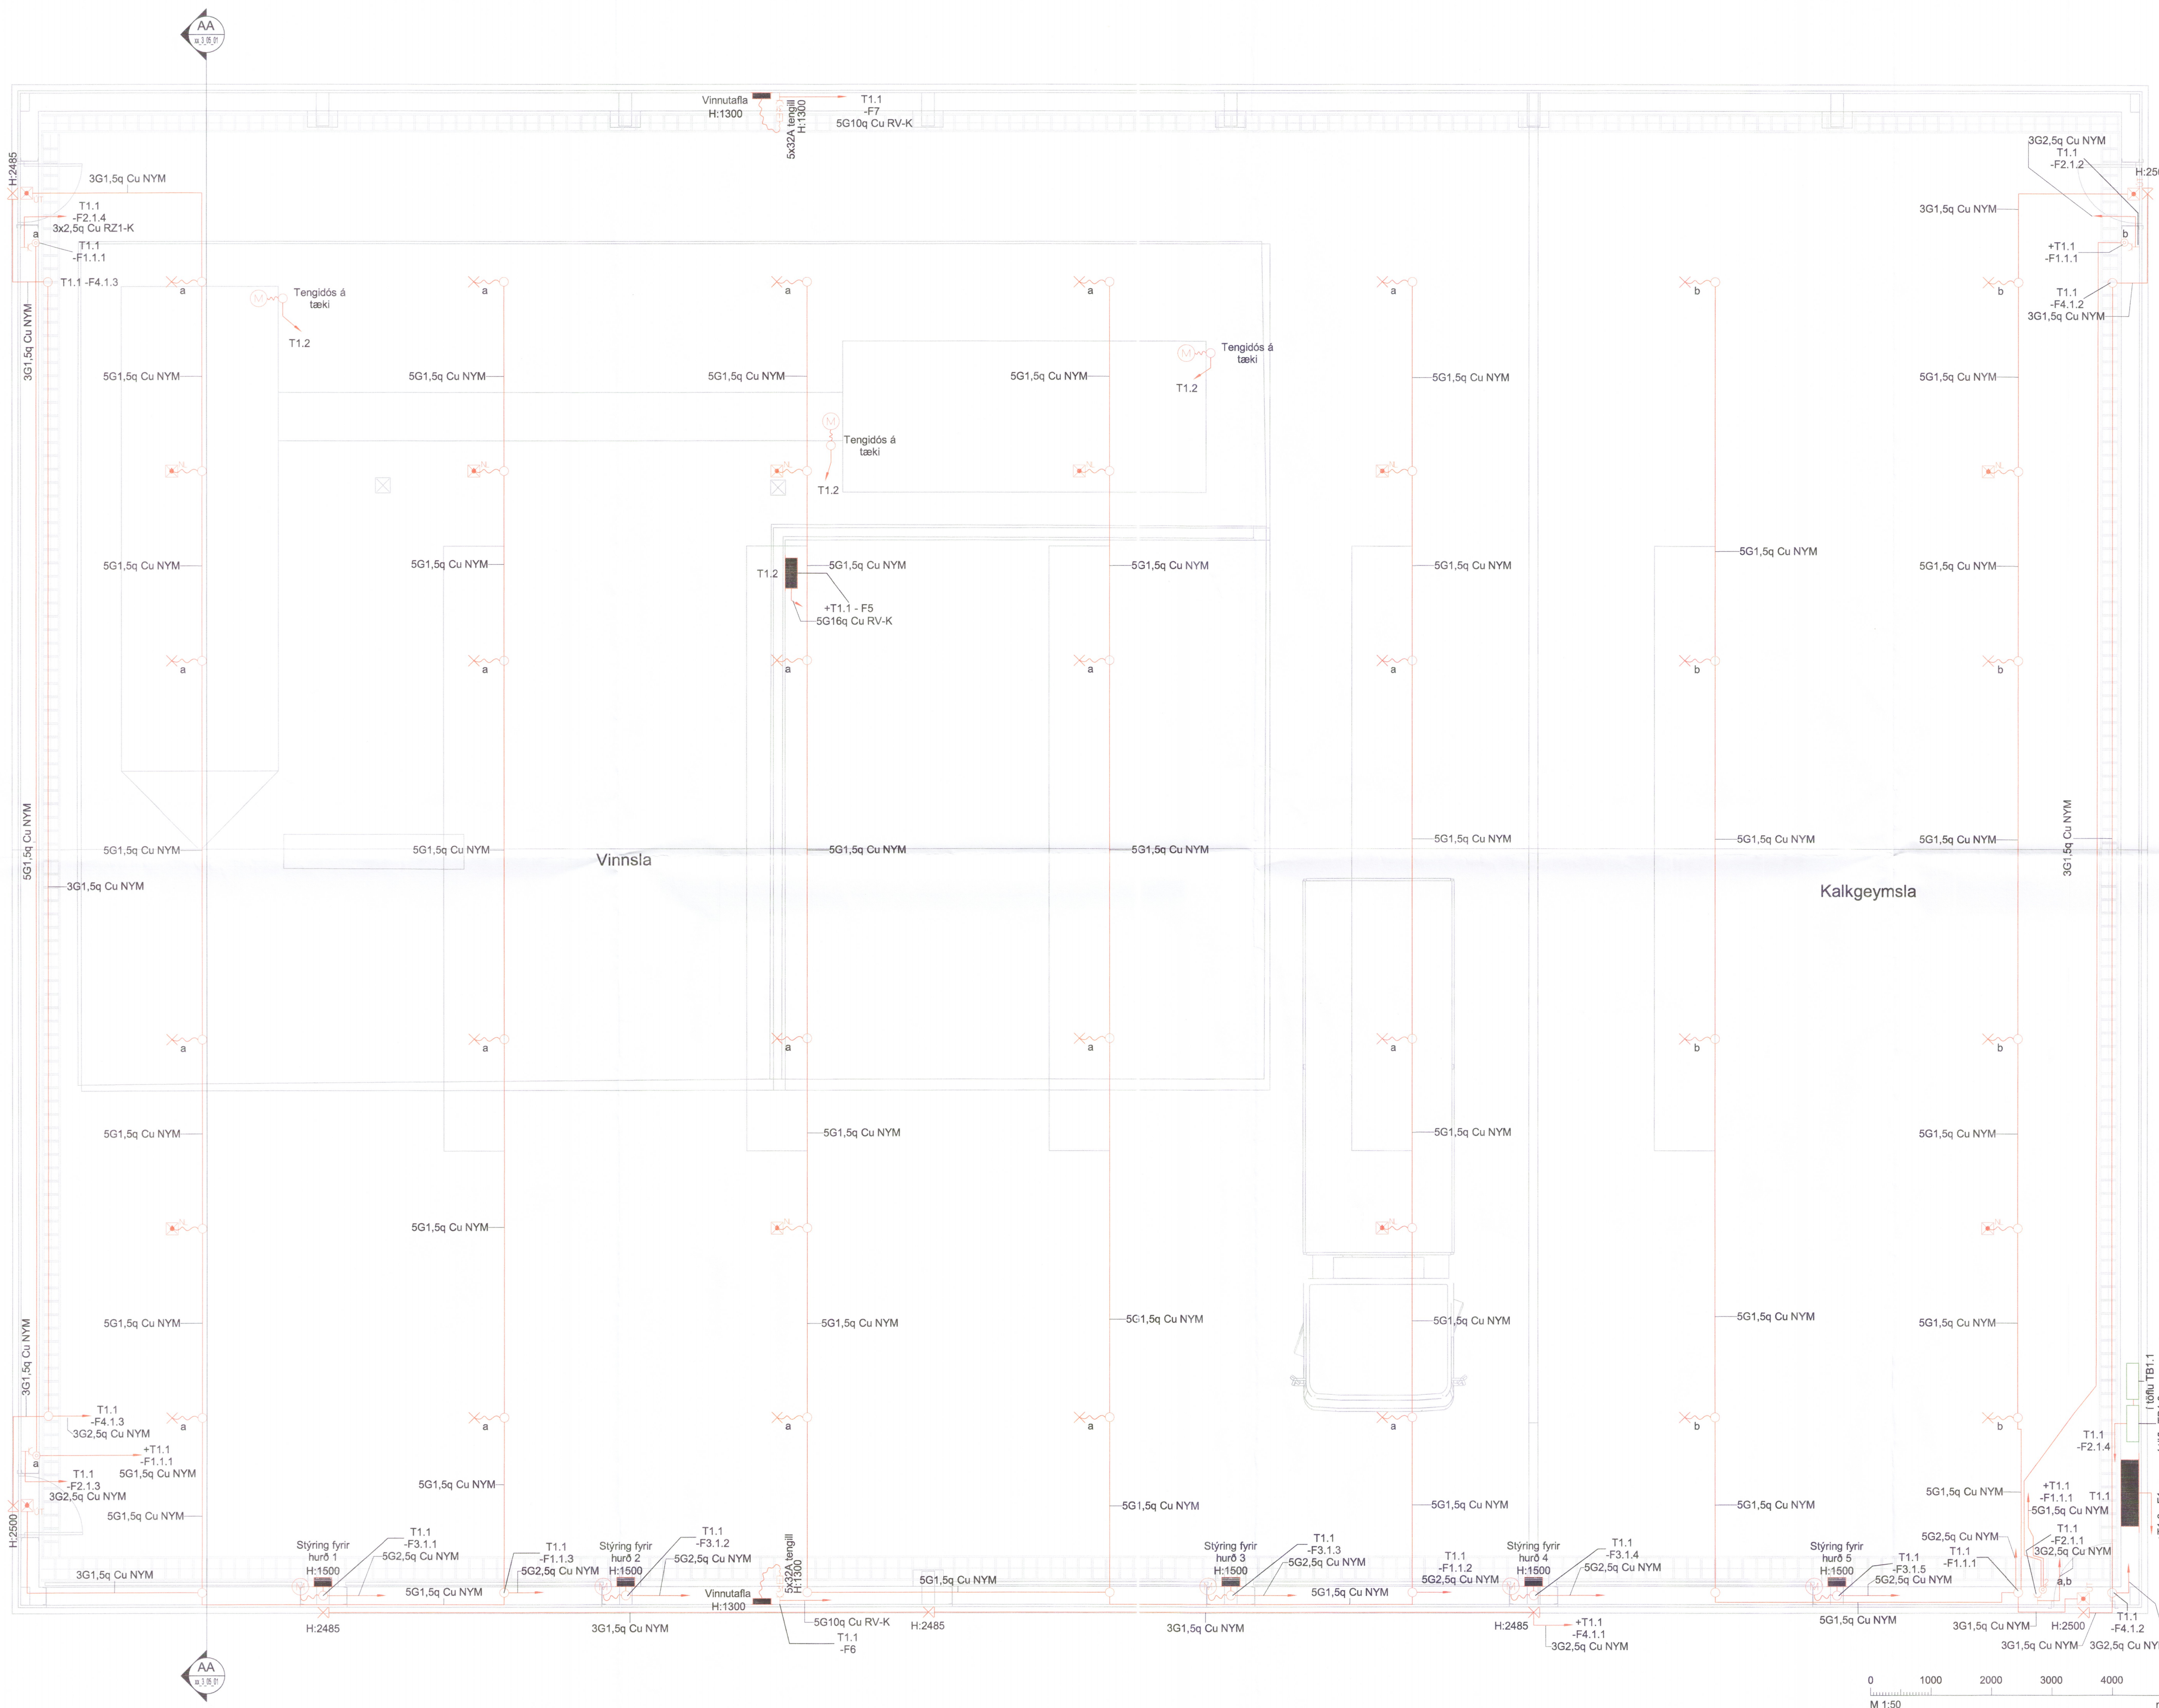

1037-20



Seyruvinnsla
 Flatholt 2, Hrunamannahreppi
 845 Flúóir

Raflagnir
 Almennar raflagnir
 Grunnmynd

TEKNIKNÚMÉR	BLAÐSTÆRÐ	HANNAÐ:	GES
2775-017	A1	TEKNAÐ:	ÞKÁ
01_3_16_01		YFRIFARÐ:	IH
DAGS:	MELKVARÐ:	ÚTGÁFA	
16.12.2019	1 : 50		A

Útgáfunúmer og dagsetning aðaluppráttar:
 Höfundur: Sigurður Grímsson kt:021155-3739
 Höfnunarskipti: *Sigurður Grímsson* 1020466574

