


Umhverfis- og tæknisvið Uppsveita
Samþykkt
 20. júní 2019
David Sigurðsson
 Byggingarfulltrúi

Vistað 23.7.2019 12:07:20 Útprintun 12:09:30

ÚTG. DAGS. ÚTGÁFUFERILL HANNAD TEIKN. YFIRF.

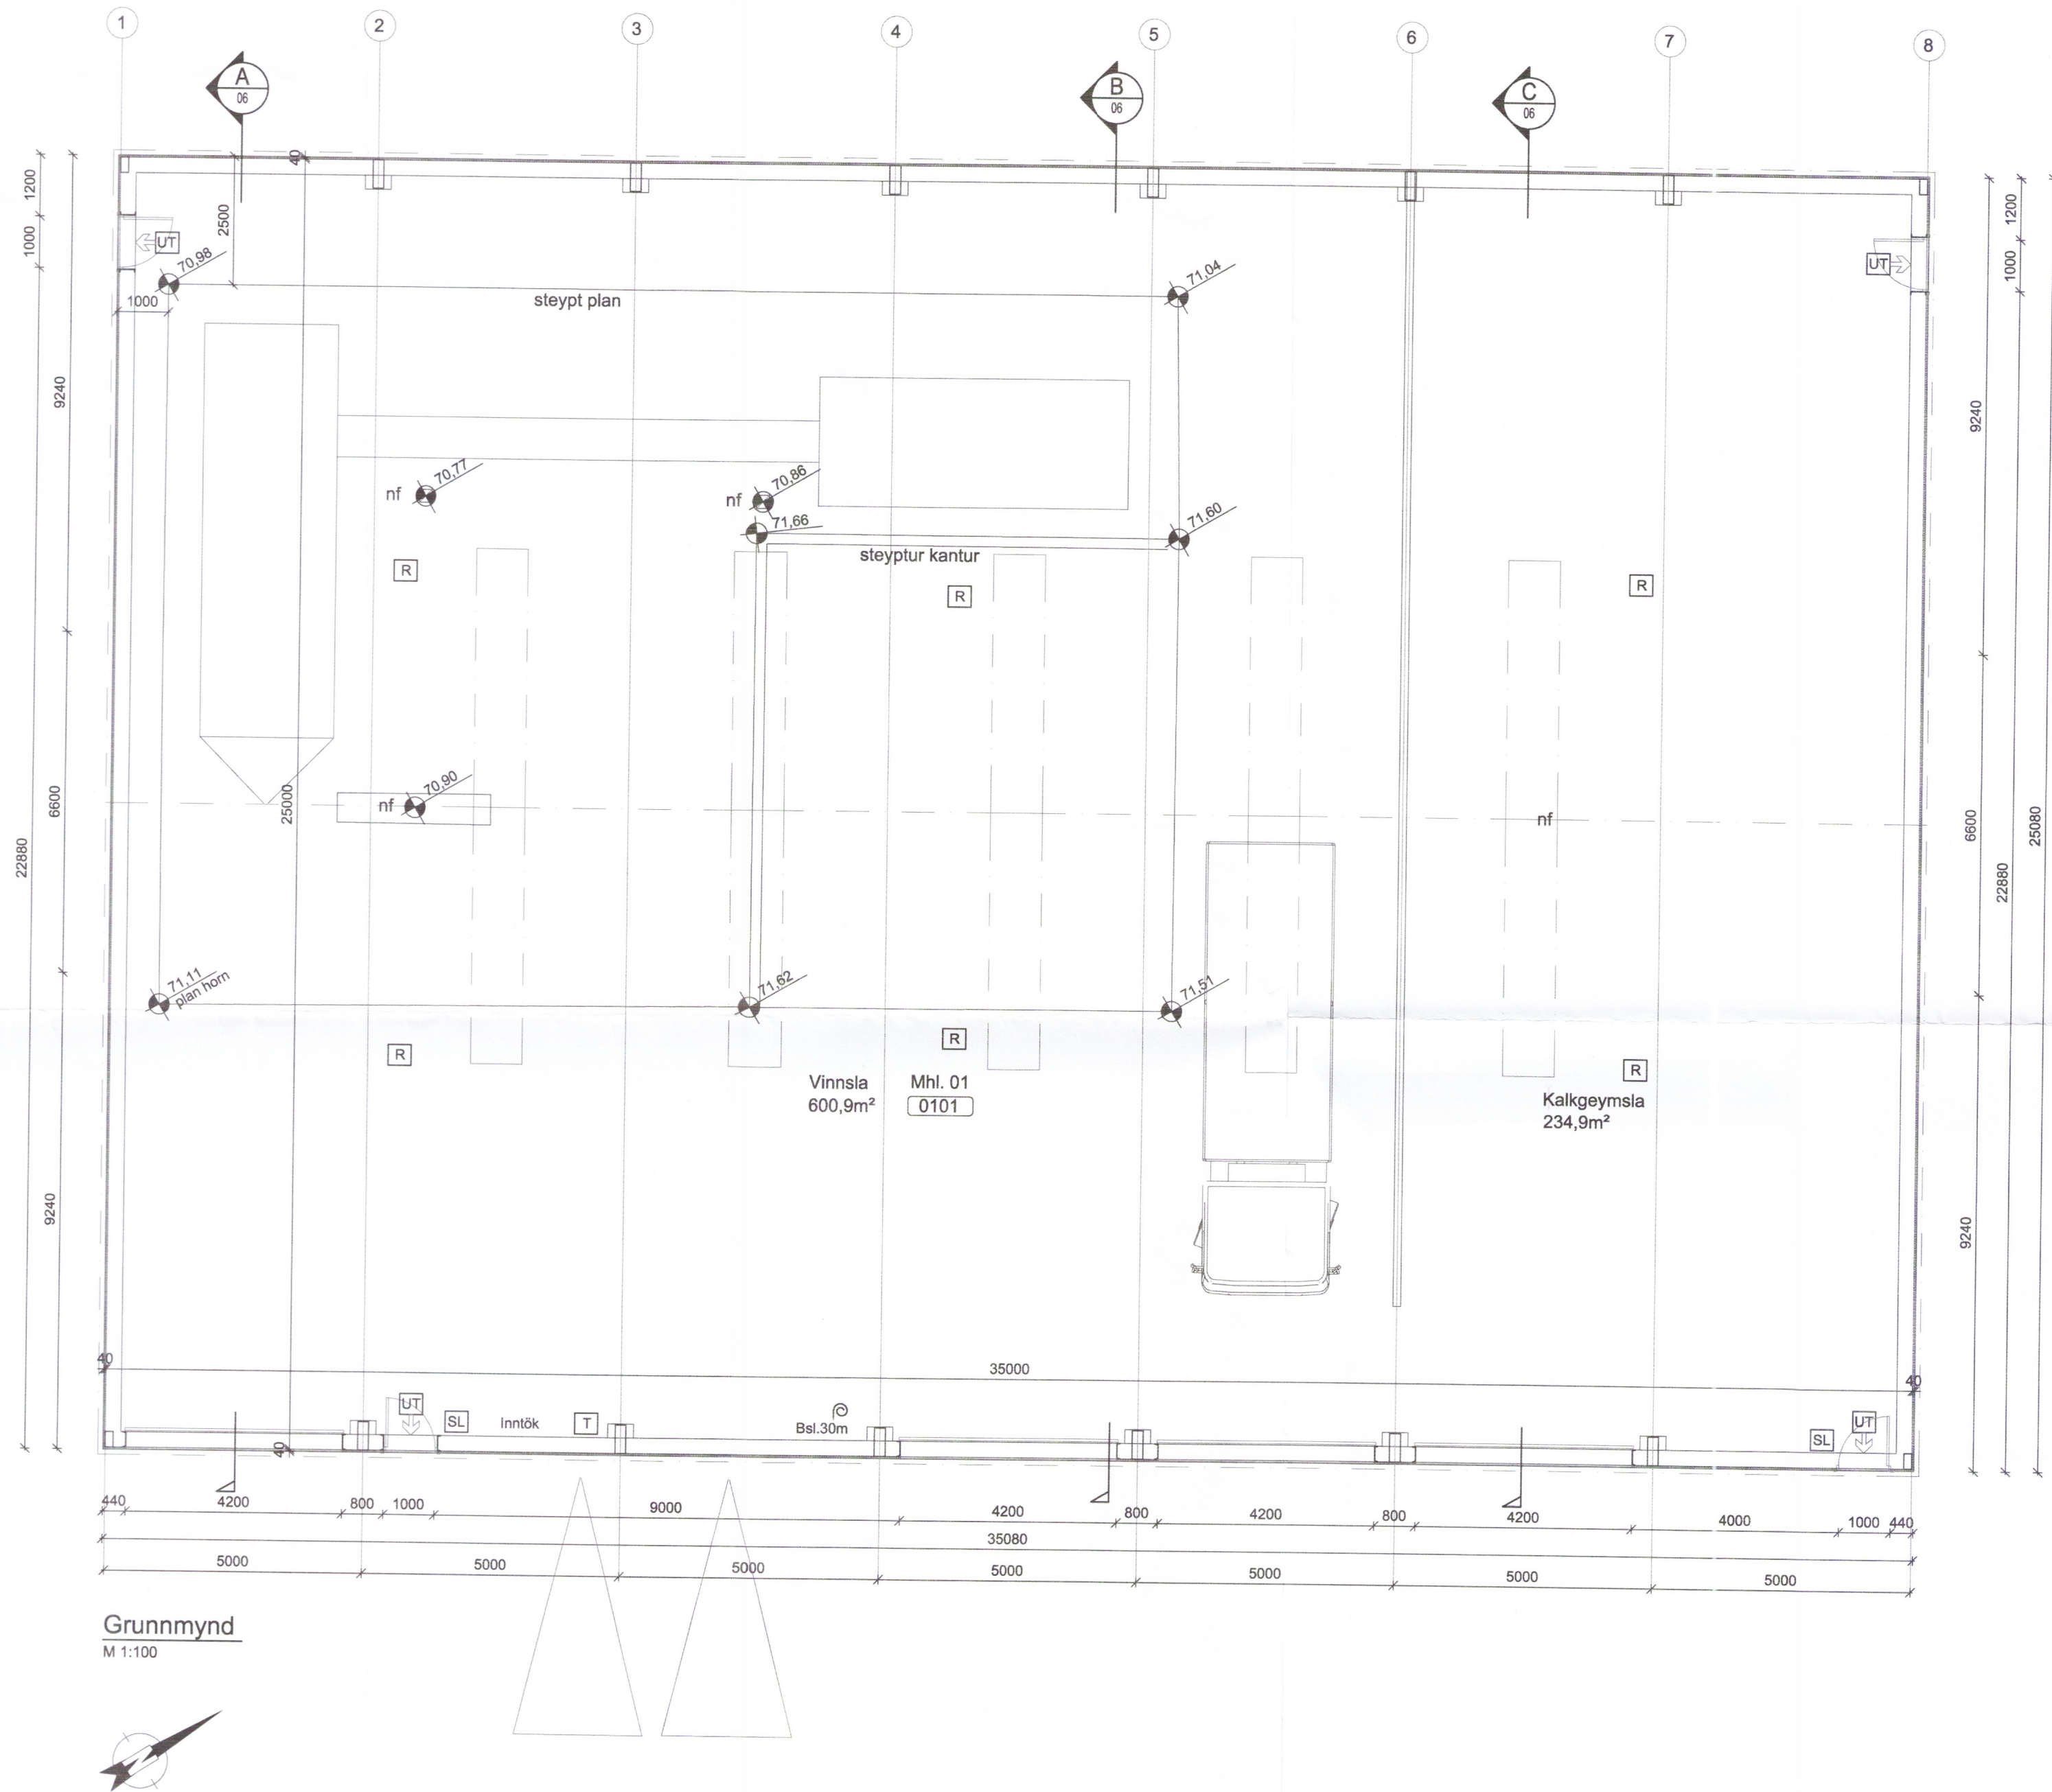

sorp

Grunnmynd
 M 1:100



2559-19



Flatholt 2, Hrunamannahreppi
 845 Flúðum
 Seyruvinnsla

Aðaluppdráttur
 Grunnmynd

TEIKNINÚMÉR	BLADSTÆRD	HANNAD:	GH
2775-017	A2	TEIKNAD:	SS
01_0_02-05		YFIRFARIÐ:	GH

DAGS.	MÆLIKVARÐI	ÚTGÁFA
23.07.2019	1:100	A

Hönnuður: Guðmundur Hjaltason kt. 070966-5579

Hönnunarstjóri:

