



**VEGGJAPLAN**  
1 : 50

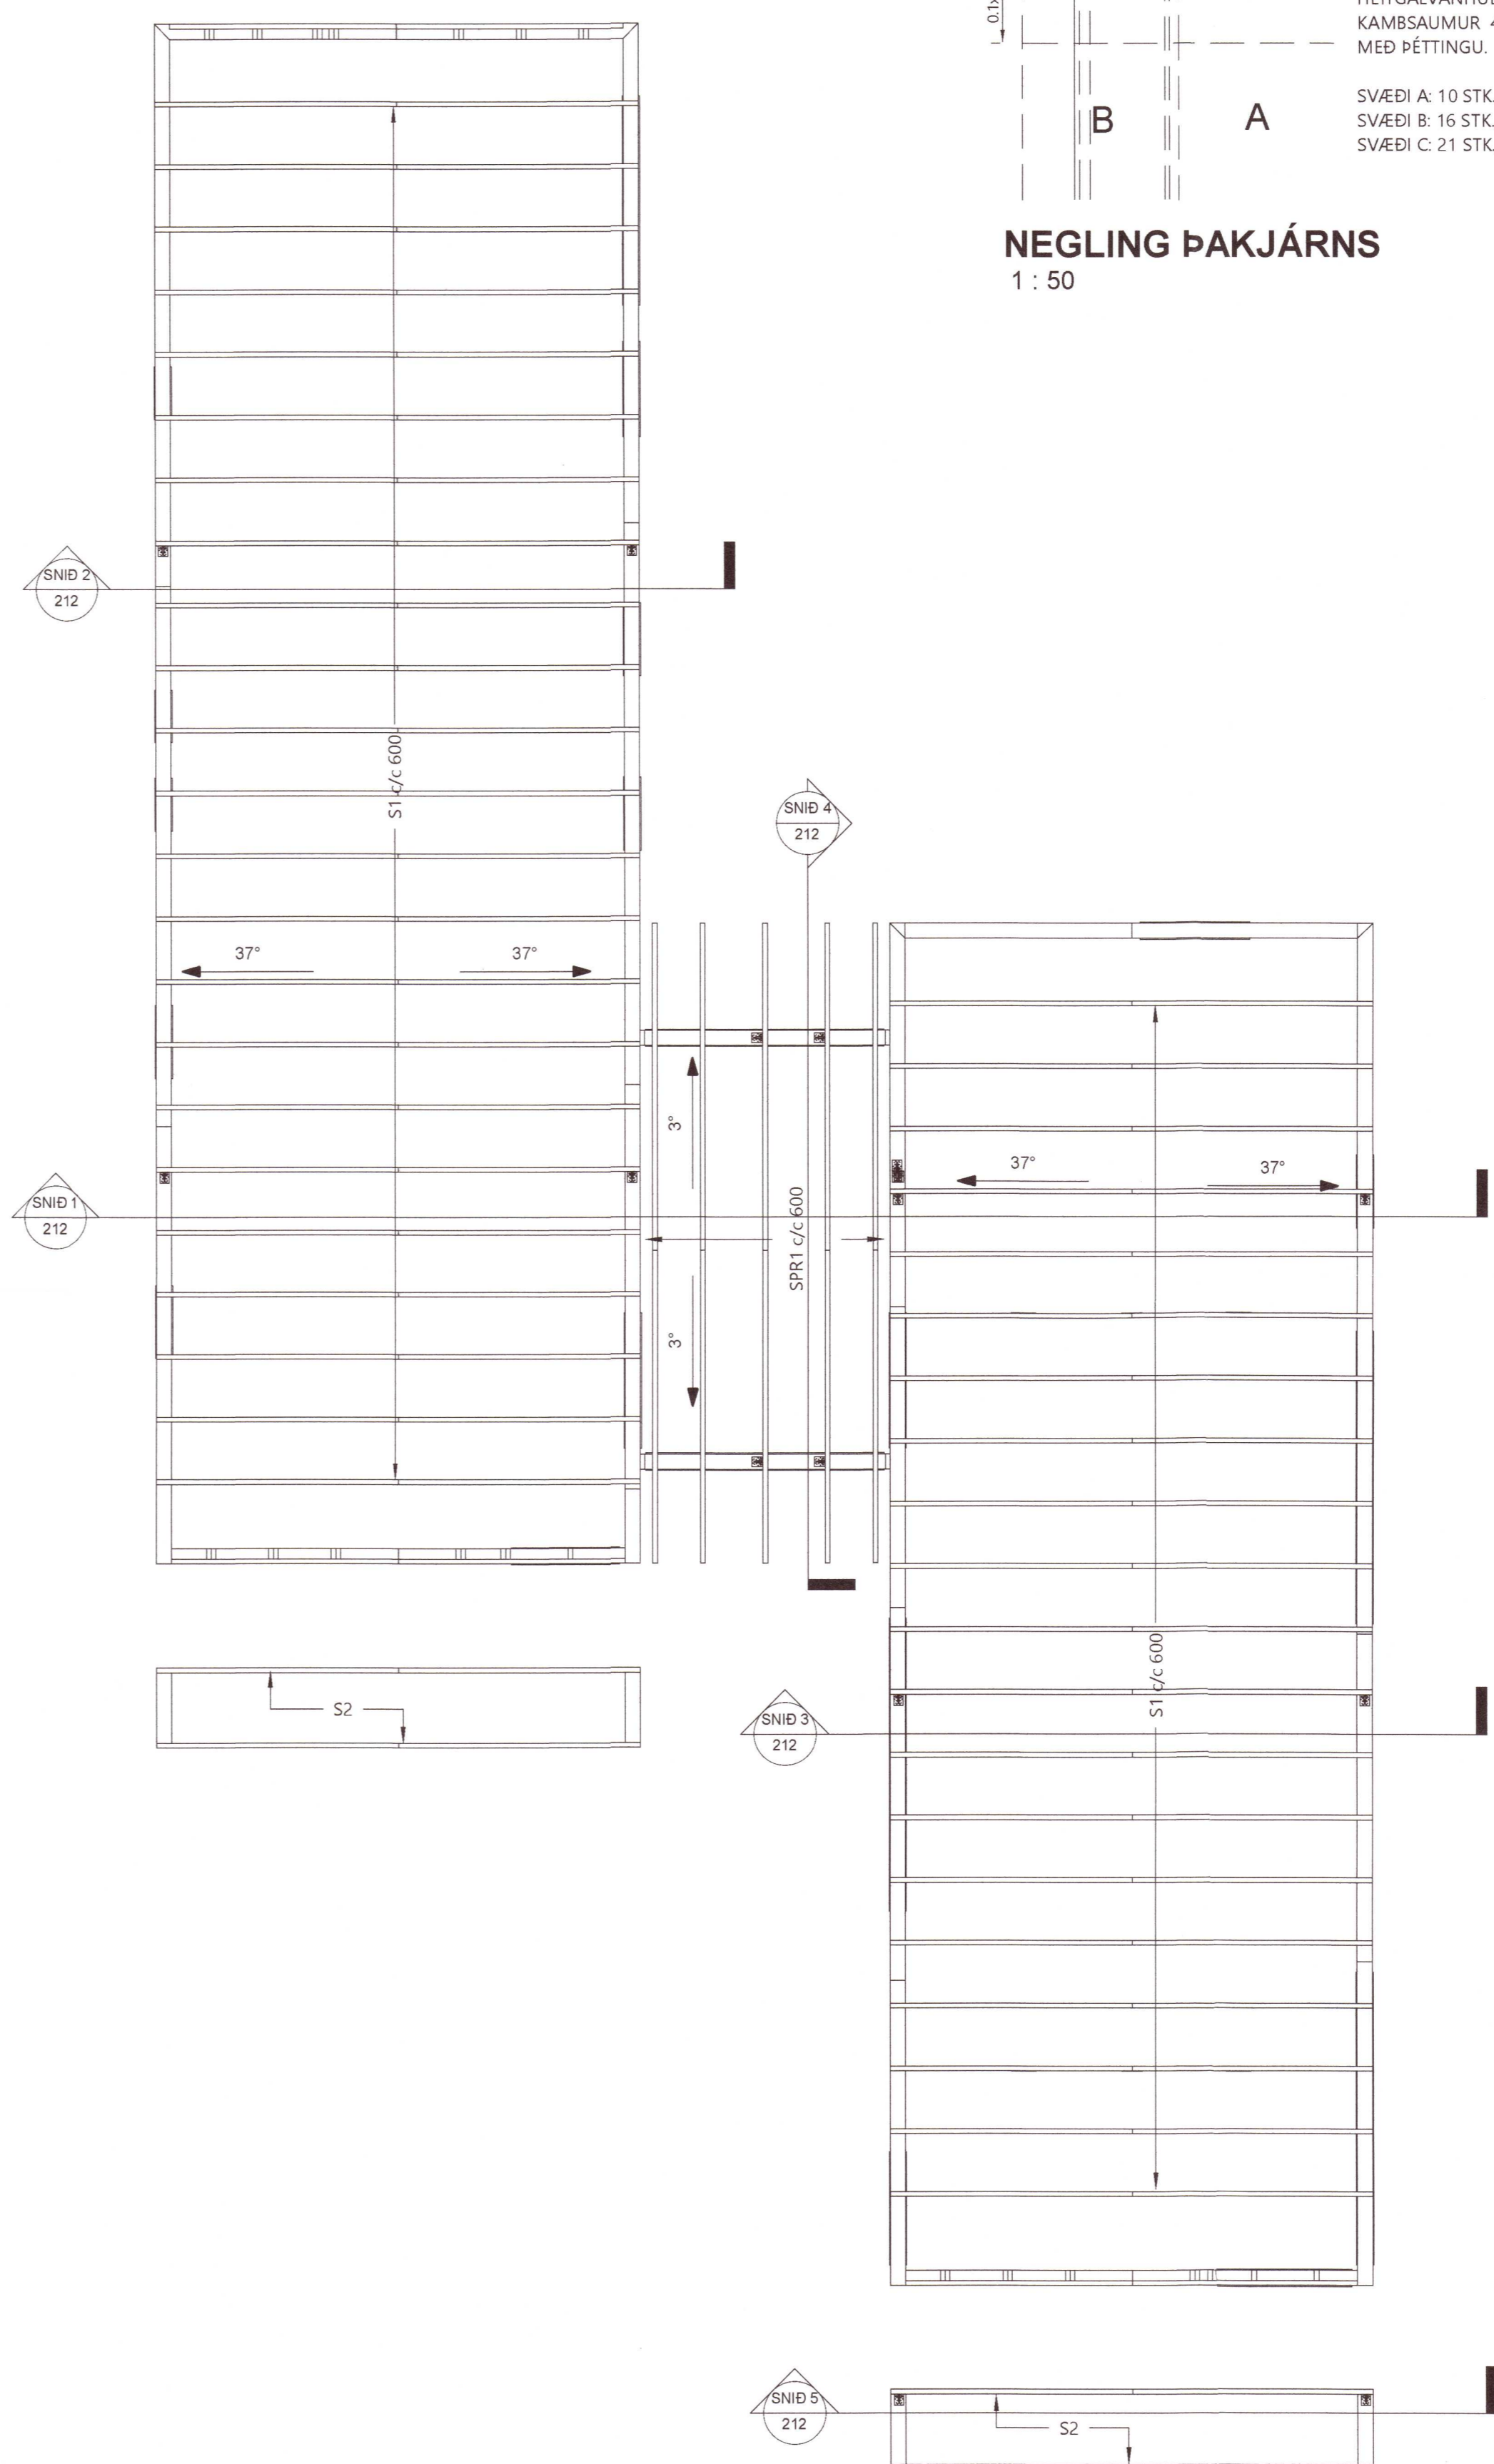

**ÞAKPLAN**  
1 : 50

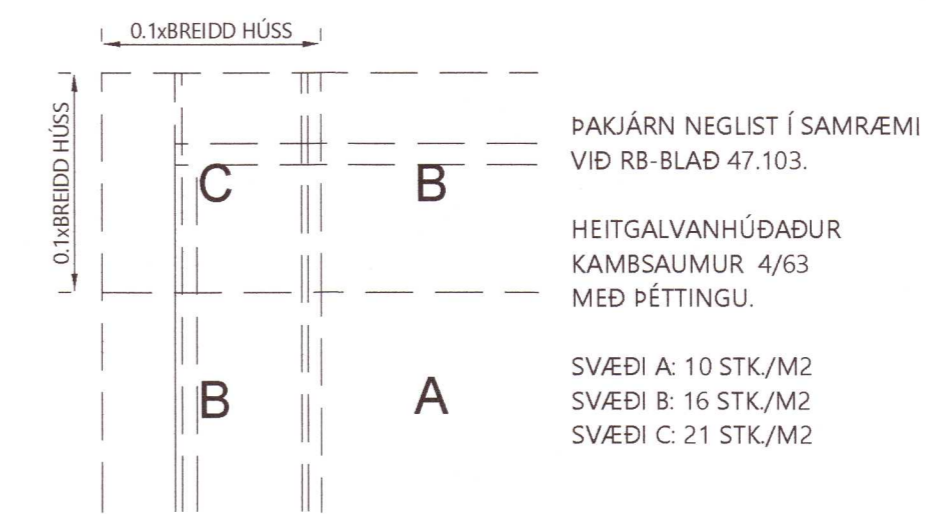

**NEGLING ÞAKJÁRNS**  
1 : 50

ÞAKJÁRN NEGLIST Í SAMRÆMI  
VIÐ RB-BLAÐ 47.103.

HEITGALVANHÚÐAÐUR  
KAMBSAUMUR 4/63  
MEÐ PÉTTINGU.

SVÆÐI A: 10 STK./M2  
SVÆÐI B: 16 STK./M2  
SVÆÐI C: 21 STK./M2

Umhverfis- og tæknisvið Uppsveita  
**Yfirfarið**  
26. ágú. 2021  
Byggingarfulltrúi


**TRÉVIRKI**  
GÆÐAFLOKKAR - TIMBURGÆÐI:  
BURÐARVIÐIR SKULU VERA C24 SKV. ÍST EN338.  
LÍMTRÉ SKAL VERA GL30c SAMKVÆMT ÍST EN14080 EDA  
GL24c.  
KROSSVIÐUR SKAL VERA RAKAPOLINN  
GRENIKROSSVIÐUR SEM UPPFYLLIR  
RAKAMÖTSTÖÐUFLOKK EN636-3 S, CLASS 3 OG  
LÍMINGARFLOKK EN314-3.  
OSB PLOTUR SKULU VERA OSB/3 FYRIR UMHVERFISFLOKK  
2 (SC2) SKV. EN300.  
RAKASTIG Í TIMBRI VIÐ UPPSETNINGU SKAL EKKI VERA  
HÆRRA EN 15%.

ÞAR SEM TIMBUR LEGGÐ AD STEYPU SKAL SETJA  
TJÓRUPAPPA Á MILLI EF EKKI ER NOTAÐUR GAGNVARINN  
VIÐUR. GAGNVARIÐ TIMBUR Í BURÐARVIRKI SKAL VERA  
FÚAVARIÐ MEÐ A-VÖRN.

**FESTIJÁRN, NAGLAR, BOLTAR, SKRÚFUR:**  
STÁL/GÆÐI Í TIMBURFESTINGUM SKULU A.M.K. VERA  
ST37-2 SKV. DIN17100.  
ALLAR FESTINGAR SKULU VERA HEITGALVANISERADAR  
EDA SINKHÚÐAÐAR.  
ÖLL FESTIJÁRN, BOLTAR, SKRÚFUR OG NAGLAR Í  
GAGNVARIÐ TIMBUR SKULU GALVANISERUÐ  
EDA RYÐFRÍ EKKI MÁ NOTA SAMAN RYÐFRÍA NAGLA OG  
GALVANISERUÐ FESTIJÁRN.  
STÆRD Á BOLTUM ER TÁKNAD MEÐ TIL M10xLENGD, ÞAR  
SEM 10 ER ÞVERMÁL BOLTA Í mm.  
STÆRD SKRÚFA OG SAUMS ER TÁKNUÐ MEÐ DxL ÞAR  
SEM D ER ÞVERMÁL EDA KANTLENGD Í mm OG L ER  
LENGD Í mm.  
BOLTAR OG RÆR SKULU A.M.K. VERA Í GÆÐAFLOKKI 4.6  
SAMKVÆMT ÍST EN 20898-1. ÞEGAR BORAD ER FYRIR  
BOLTUM ÞÁ MÁ BORGVERMÁL MEST VERA 1 mm STÆRRA  
EN BOLTAPVERMÁL. UNDIR RÆR OG BOLTAHAUSA SEM  
KOMA AD TIMBRI KOMI SKINNA MEÐ ÞVERMÁL EDA  
KANTMÁL > 3xD OG PYKKT > 0.3xD.  
GADDAPIÖTUR Á SAMSETNINGAR SPERRA FRÁ MITEK,  
REIKNAD OG HANND Í PAMIR SPERRUFORIT.

**SAUMUR ER ALMENNT**  
HRINGSAUMUR/KAMBSAUMUR/SKOTSAUMUR, NEMA  
ANNAD SÉ TEKID FRAM. TOGPOL NAGLA SÉ A.M.K. FJ.K =  
600 MPa. LÁGMARKSHEFTILENGD NAGLA ER 6D EN  
KANTSAUMS 8D. EF PYKKT TIMBURS SEM NEGLT ER Í  
GEGNUM ER MINNA EN 7D ÞÁ ÞARF  
AD BORA FYRIR NÖGLUM.

LÁGMARKSFJARLÆGÐIR NAGLA  
SKÝRINGARMYND GILDIR FYRIR  
TIMBUR/TIMBUR TENGINGU.  
d=ÞVERMÁL NAGLA  
(d=4.0mm FYRIR KS 40/40)  
FYRIR TIMBUR/STÁL TENGINGU  
MÁ MINNKA MILLIBIL NAGLA  
UM 0.7xGILDIN Á  
SKÝRINGARMYND.  
N = KANTADUR SAUMUR  
KS = KAMBSAUMUR  
GN = BYSSUSAUMUR

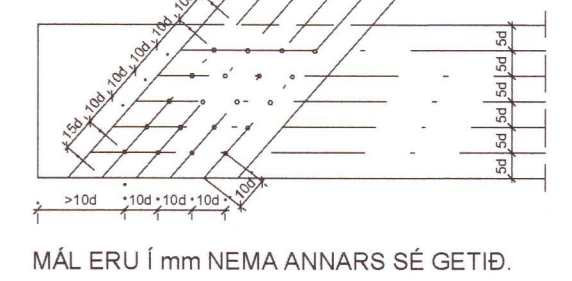

MÁL ERU Í mm NEMA ANNARS SÉ GETID.

| BR   | DAGS                    | BREYTING                   |
|--|-------------------------|----------------------------|
|  |                         |                            |
|  |                         |                            |
|  |                         |                            |
| 20212341   |                         |                            |
| <b>Verk:</b><br>HAMRAHLÍÐ 8, GOGG. L230891   |                         |                            |
| <b>Efni:</b><br>GRUNNMYNDIR BURÐARVIRKIS   |                         |                            |
| TEIKNAD:<br>TET  | HANNAD:<br>TET          | YFIRFARID:<br>TET          |
| Hönnunartjóri (ef annar en aðalhönnuður):  |                         | KT:                        |
| SÁMRYKTI: Tómas Ellert Tómasson  |                         | KT: 201170-3979            |
| ÚTGÁFA/DAGS:<br>25.06.2021   | MKV:<br>SKV. TEIKNINGUM | VERK NR:<br>00-00          |
| <b>Tómas Ellert Tómasson</b><br>BYGGINGARVERKFRÆÐINGUR M.S.C.E.<br>S: 853 8 358 - ellert@sghus.is<br>KT: 201170-3979 |                         | TEIKNING NR:<br><b>210</b> |