


Umhverfis- og tæknisvið Uppsveita
 Yfirfarið
 - 3 DEC 2021
Sigurður Á. Pétursson
 Fl. Byggingarfulltrúll

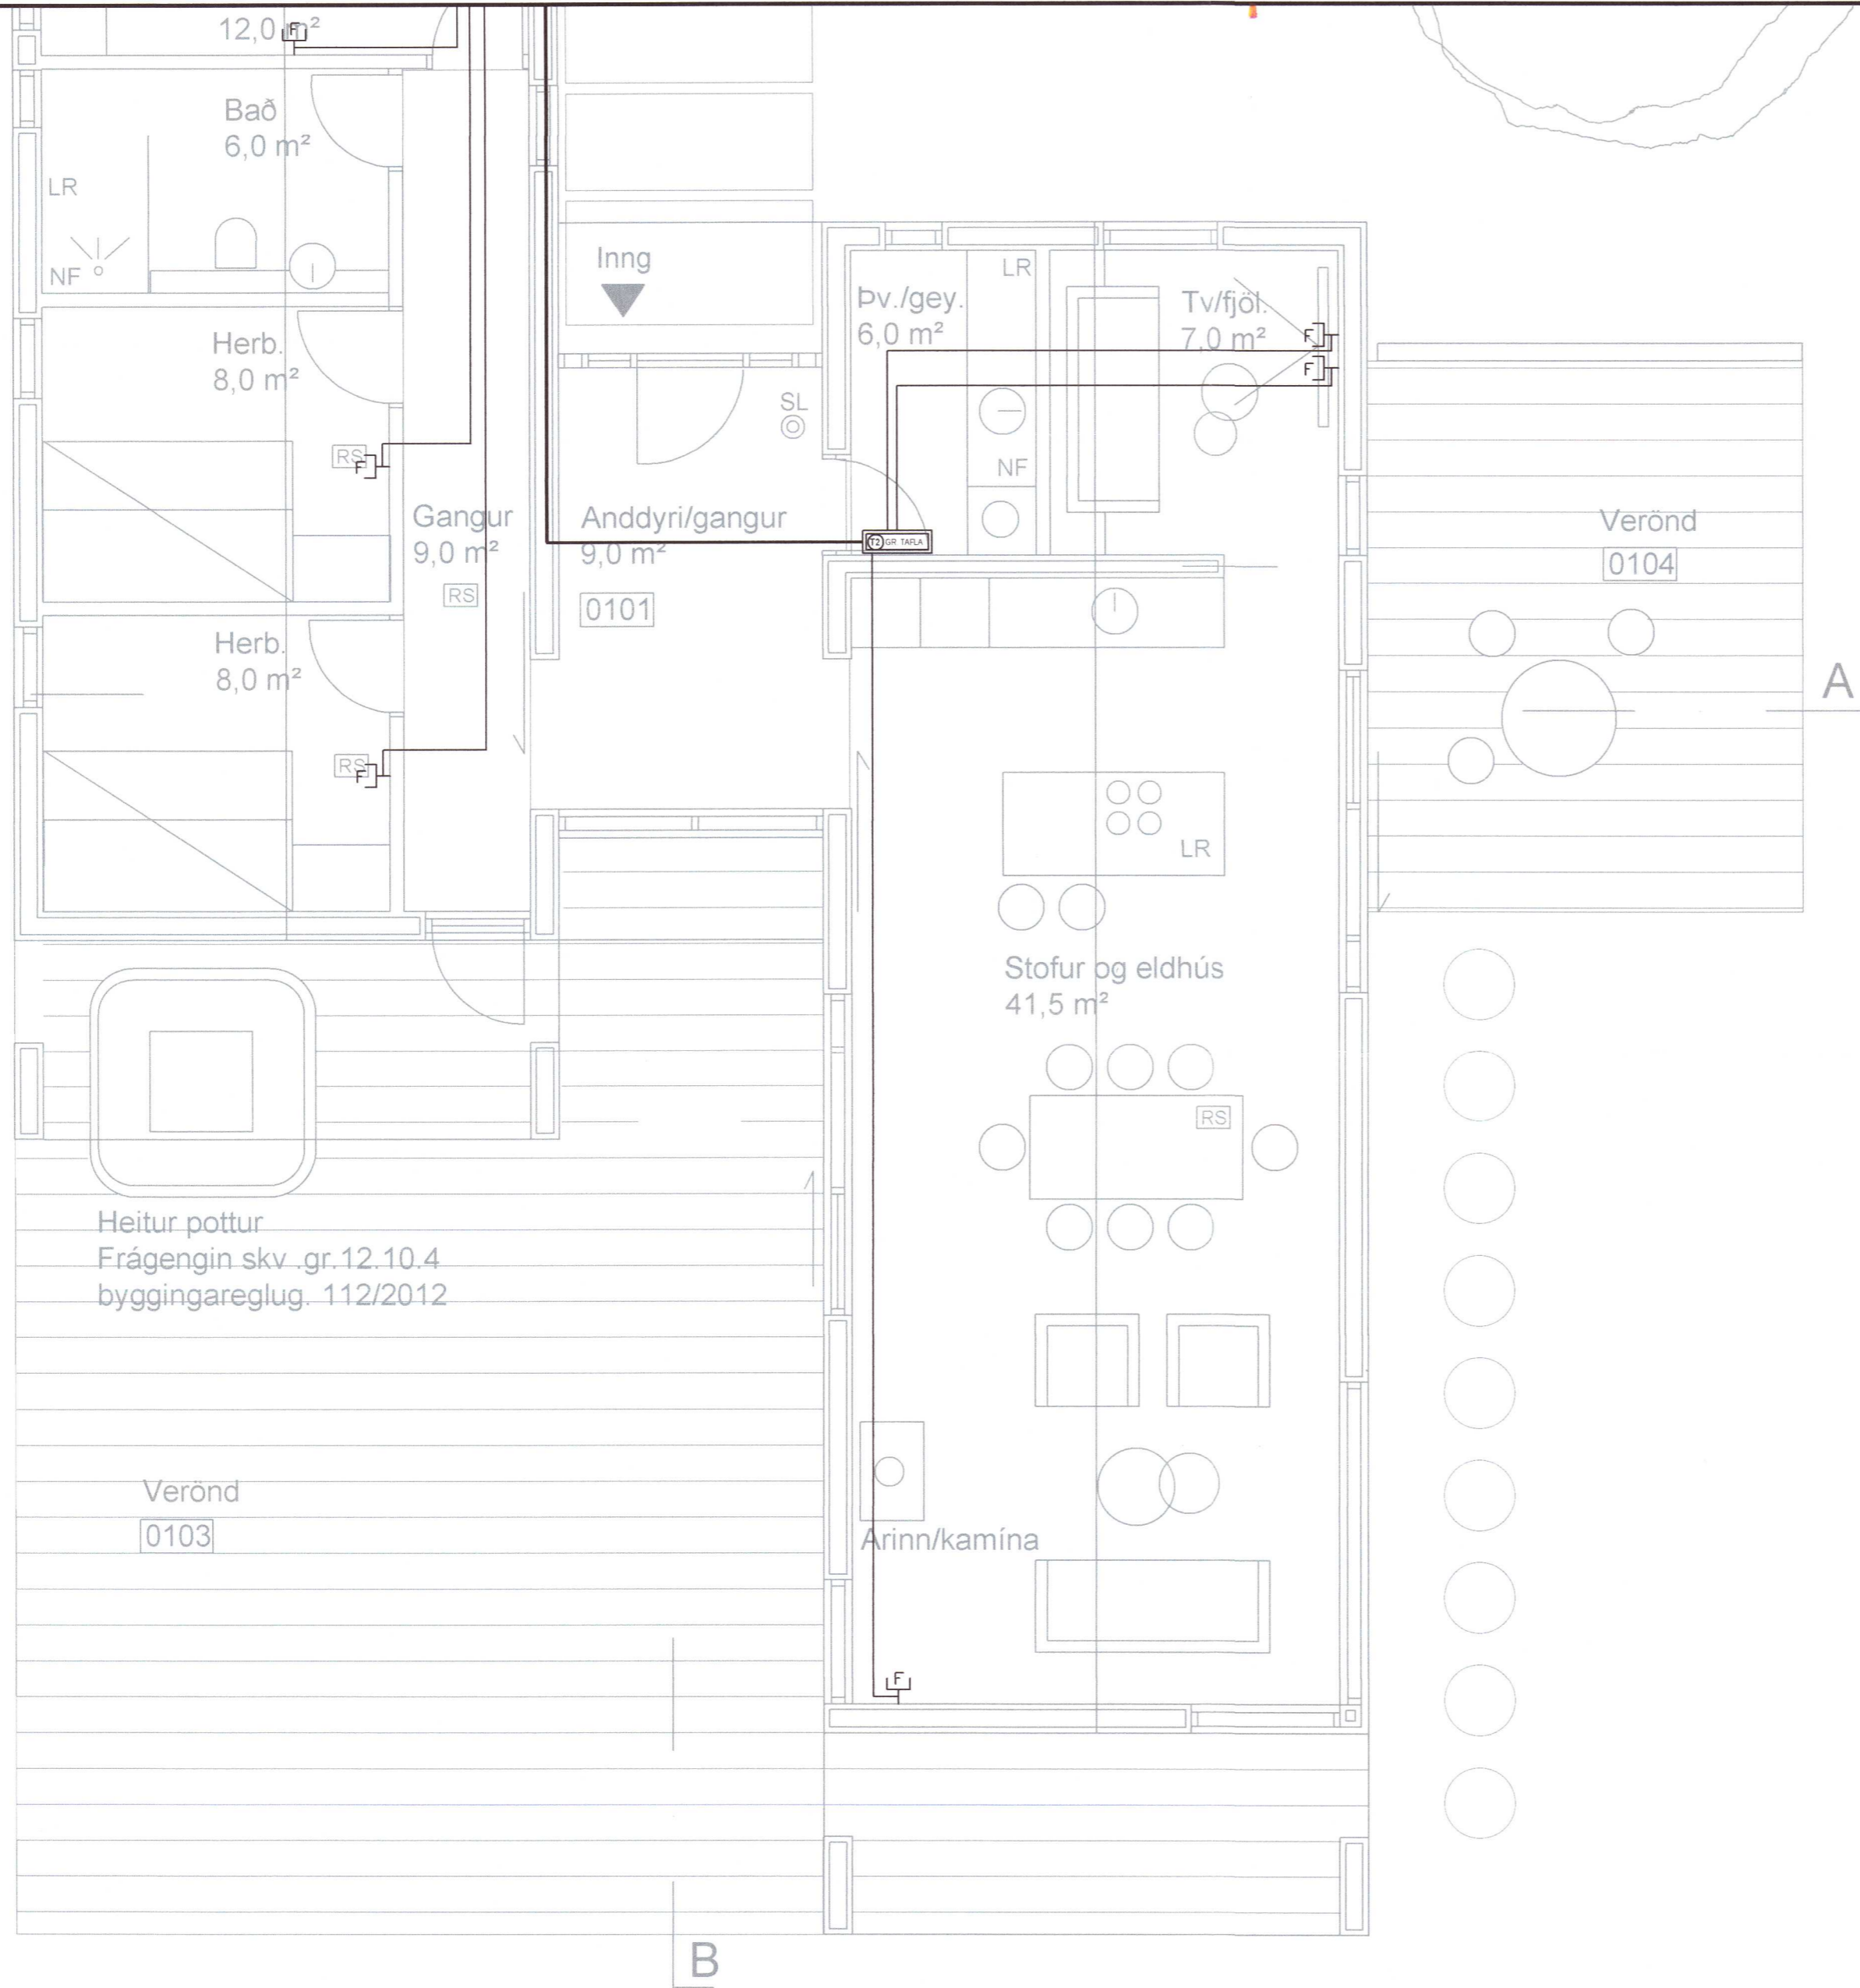

A

A

B

☒	Jarðtenging
☒	Tvöfaldur tengill
☒	Einfaldur tengill
☒	Rofi og tengill í sömu hæð (1100 mm)
☒	Rofi
☒	Samrofi
☒	Tvöfaldur rofi
☒	Krossrofi
☒	Þrýsti-rofi/dimmer
☒	Tengill m/næturljósi
☒	Veggjós
☒	Loftljós
☒	Hátalaratengill
☒	Símatengill
☒	Loftnetstengill
☒	Hreyfiskynjari
☒	Tafla / mælakassi
☒	Reyfskynjari
☒	Bjalla
☒	Handboði
☒	Rör upp á næstu hæð
☒	Rör niður á næstu hæð
☒	Rör gegnum hæð
☒	Halogenljós í lofti
☒	Halogenljós í lofti
☒	Halogenljós í vegg

Heitur pottur
 Frágengin skv. gr.12.10.4
 byggingareglug. 112/2012

Verönd
 0103

Arinn/kamína

Stofur og eldhús
 41,5 m²

Inngangur
 9,0 m²
 0101

Verönd
 0104

INNTAKSRÖR SKULU VERA 70 cm. UNDIR ENDANLEGU YFIRBORÐI
 INNTAKSRÖR VEITU Ø 50 mm + Ø 32 mm FYRIR LÖÐARLYSINGU
 INNTAKSRÖR FYRIR SÍMA Ø 50 mm
 INNTAKSRÖR LEGGIST AÐ LÖÐARMÖRKUM
 HEIMTAUG RAFVEITU 400V / 230 V, 3 x 50 A

Breytingar:	Undirskrift aðalhönnuðar:
D	
C	
B	
A	
Dags:	Breyting:

Undirskrift raflagnhönnuðar:
Sigurður Á. Pétursson
 Sigurður Á. Pétursson kt.051177-4959

Verkefni:	Hamrahlöð 8 Grafningi
Teikning nr.:	5
Útprintað:	7.8.2021
Verk nr.:	2021-45

Heiti teikningar:	Raflögn Smáspenna
Mælikvarði:	1:50
Teiknað:	S.Á.P
Dags:	Júní 2021
Hannað:	S.Á.P

Raflögnun ehf	Birkigrund 20	Sími: 664 0047
	800 Selfoss	Tölvupóstur: siggi@ror.is
	Sigurður Ágúst Pétursson	Ólafur Guðmundsson
	Raflagnsiðnæðingur	Raflagnhönnuður
	kt: 051177-4959	kt: 030583-3459



20213449