


Inntök veitna

Umhverfis- og tæknisvið Uppsveita
Yfirfarið
 - 3 DEC 2021
Sigurður Á. Pétursson
 Byggingarfulltrúi

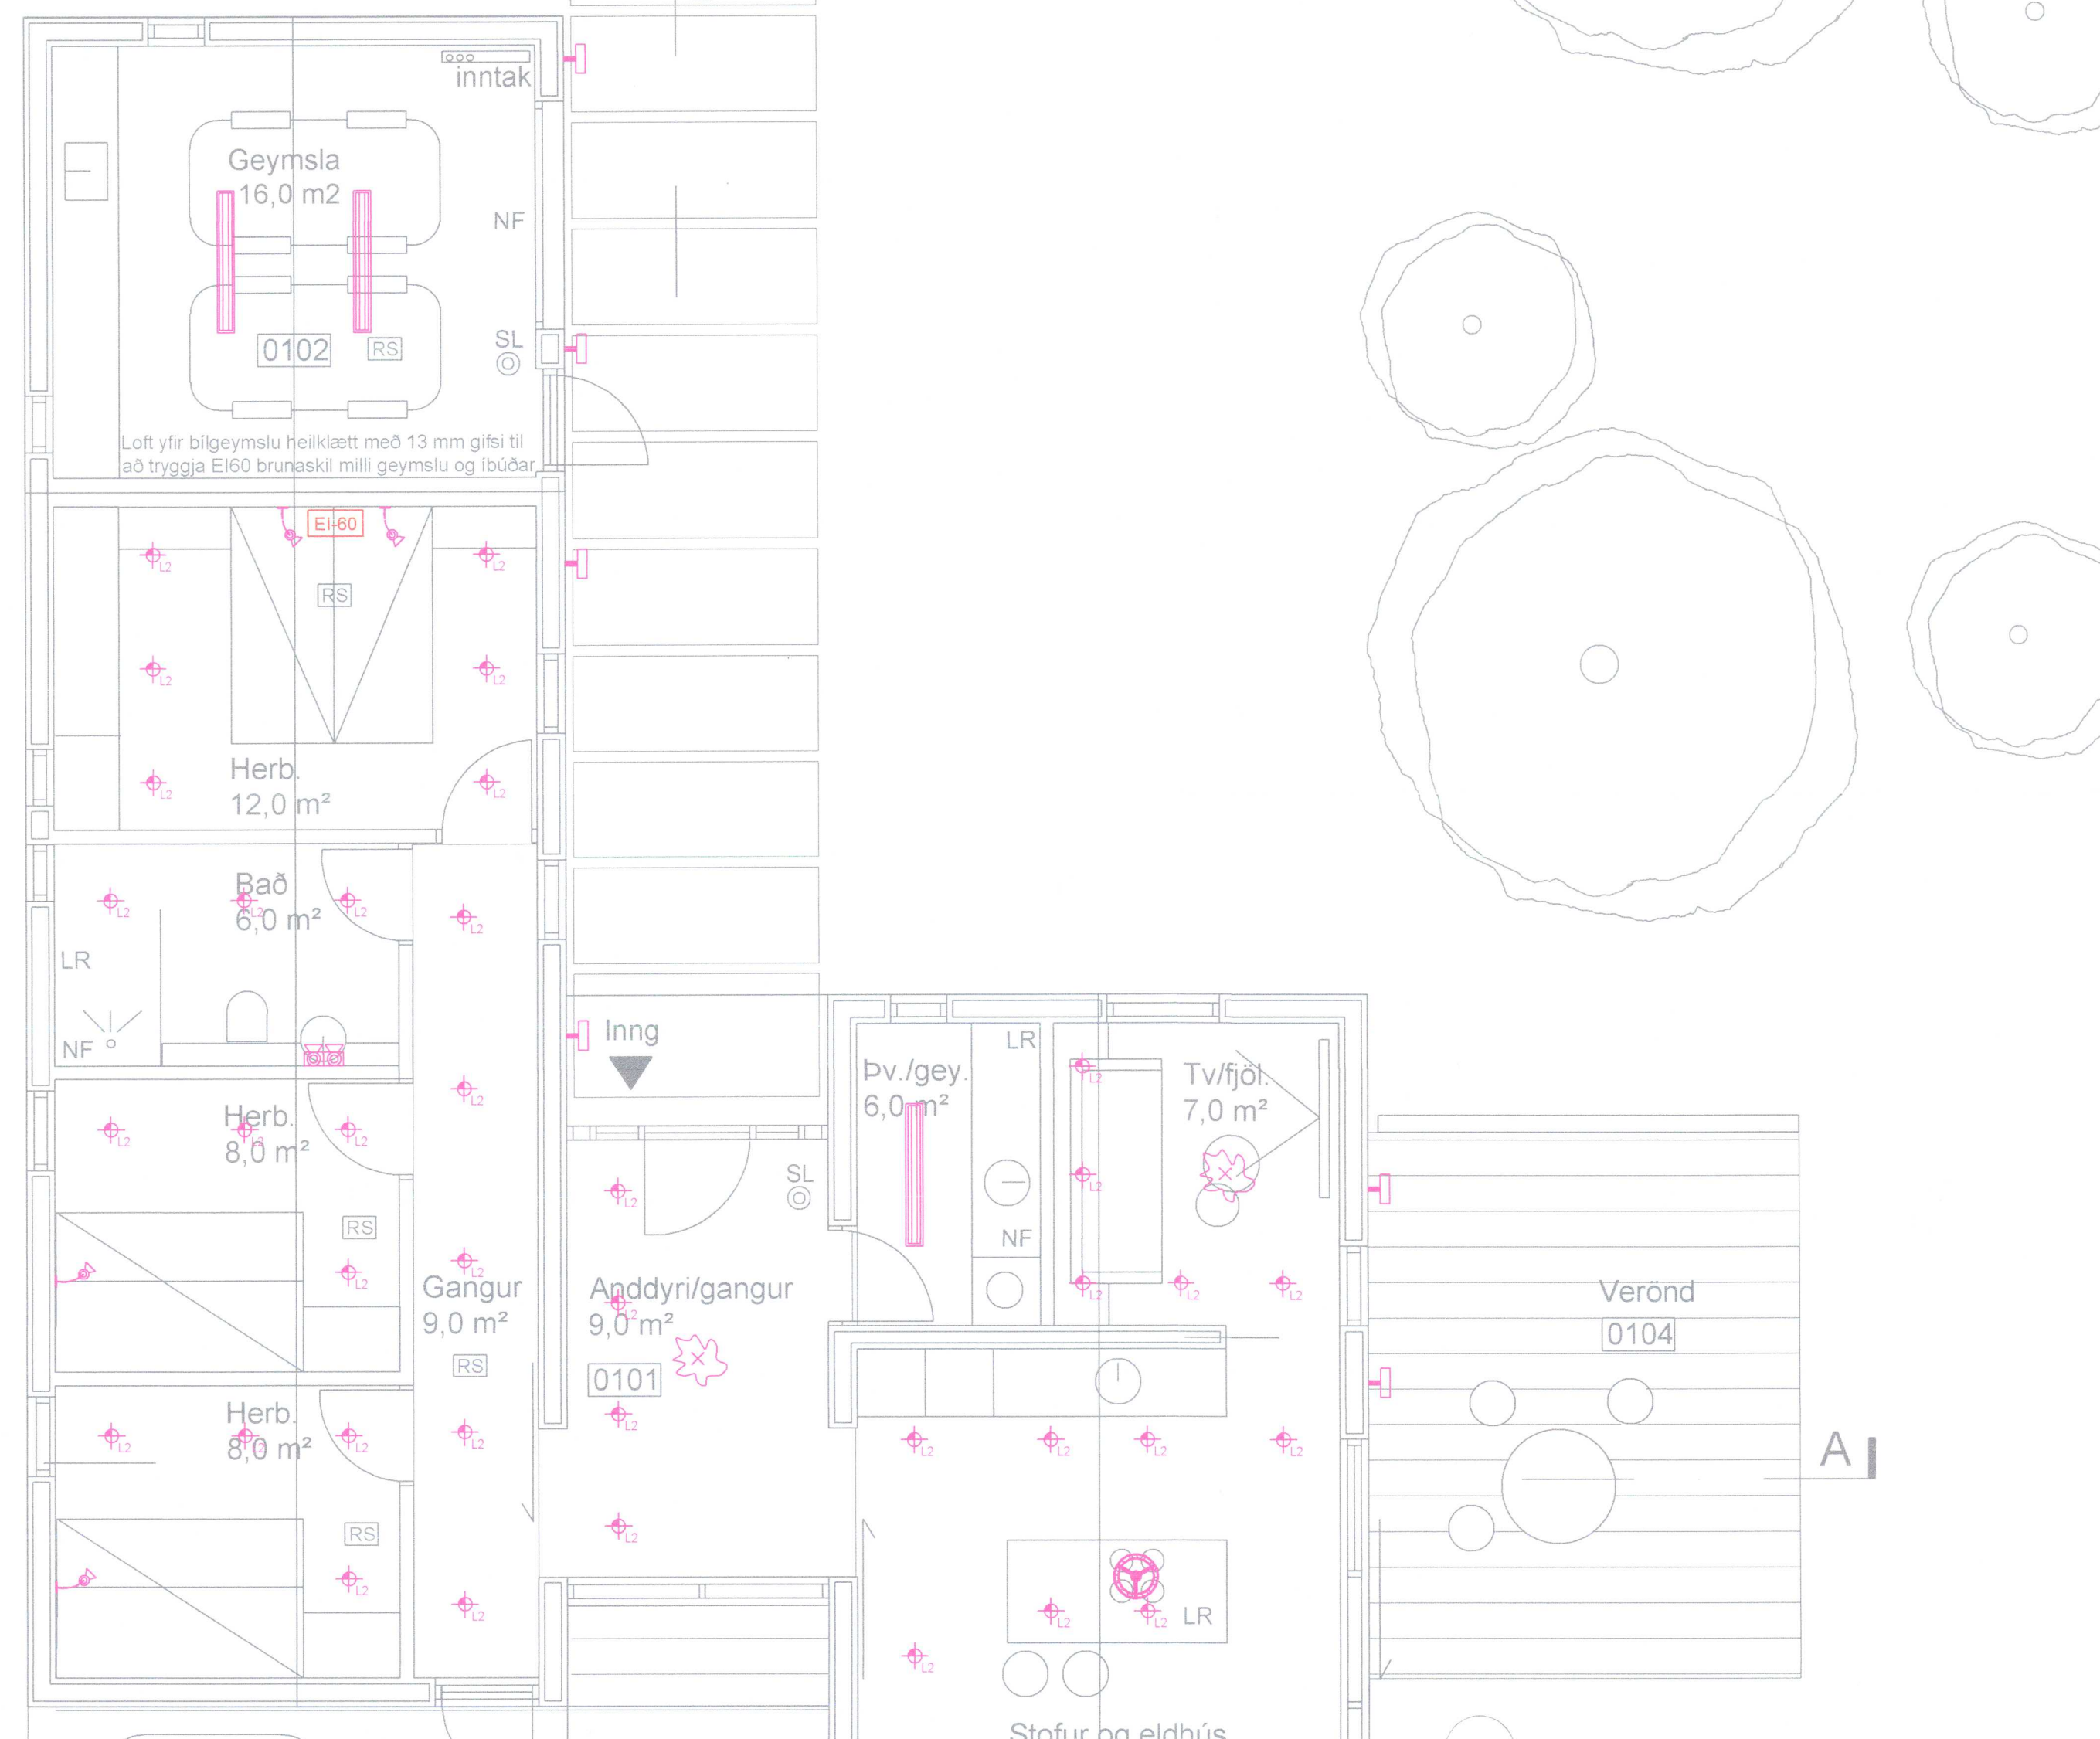

Skýringar á merkingum

- LAMPAR
- A Innfelið LED (IP44 230V veitanlegr)
 - B Innfelið LED 230V veitanlegr
 - C Flæturljós sambyggt tengli
 - D Innfelið LED 230V veitanlegr (IP44)
 - E Óbeni LED ljósing
 - F Kúpull
 - G Veggglampi við rúm
 - H Veggglampi / hæð 180 cm
 - I Spegilljós / hæð 210cm
 - J Hátalan WiFi t.d. SONOS
 - K Hangandi ljós
 - L Lampi
 - M Bliskurslampi
 - N Veggjós / hæð 180cm
 - O Spegilljós / hæð 210cm

20213450

INNTAKSRÖR SKULU VERA 70 cm UNDIR ENDANLEGU YFIRBORÐI
 INNTAKSRÖR VEITU Ø 50 mm + Ø 32 mm FYRIR LÖÐARLÝSINGU
 INNTAKSRÖR FYRIR SÍMA Ø 50 mm
 INNTAKSRÖR LEGGIST AÐ LÖÐARMÖRKUM
 HEIMTAUG RAFVEITU 400V / 230 V, 3 x 50 A

Breytingar:	Undirskrift aðalhönnuðar:
D	
C	
B	
A	
Dags:	Breyting:

Undirskrift raflagnahönnuðar:
Sigurður Á. Pétursson
 Sigurður Á. Pétursson kt.051177-4959

Verkefni: **Hamrahlíð 8 Grafningi**
 Teikning nr.: **6** Verk nr.: **2021-45**
 Úprentað: 7.6.2021

Helt teikningar: **Raflögn Lampaplan**
 Mælikvarði: **1:50** Teiknað: **S.Á.P.**
 Dags: **Júni 2021** Hannað: **S.Á.P.**

Raflögnun ehf
 Birkigrund 20 Sími: 664 0047
 800 Selfoss Tölvupóstur: siggi@ror.is
 Sigurður Ágúst Pétursson Ólafur Guðmundsson
 Raflagnahönnuður Raflagnahönnuður
 kt: 051177-4959 kt: 030583-3459

