Umhverfis- og tæknisvið Uppsveita
Samþykkt
29. nóv. 2017
Byggingarfulltrúi

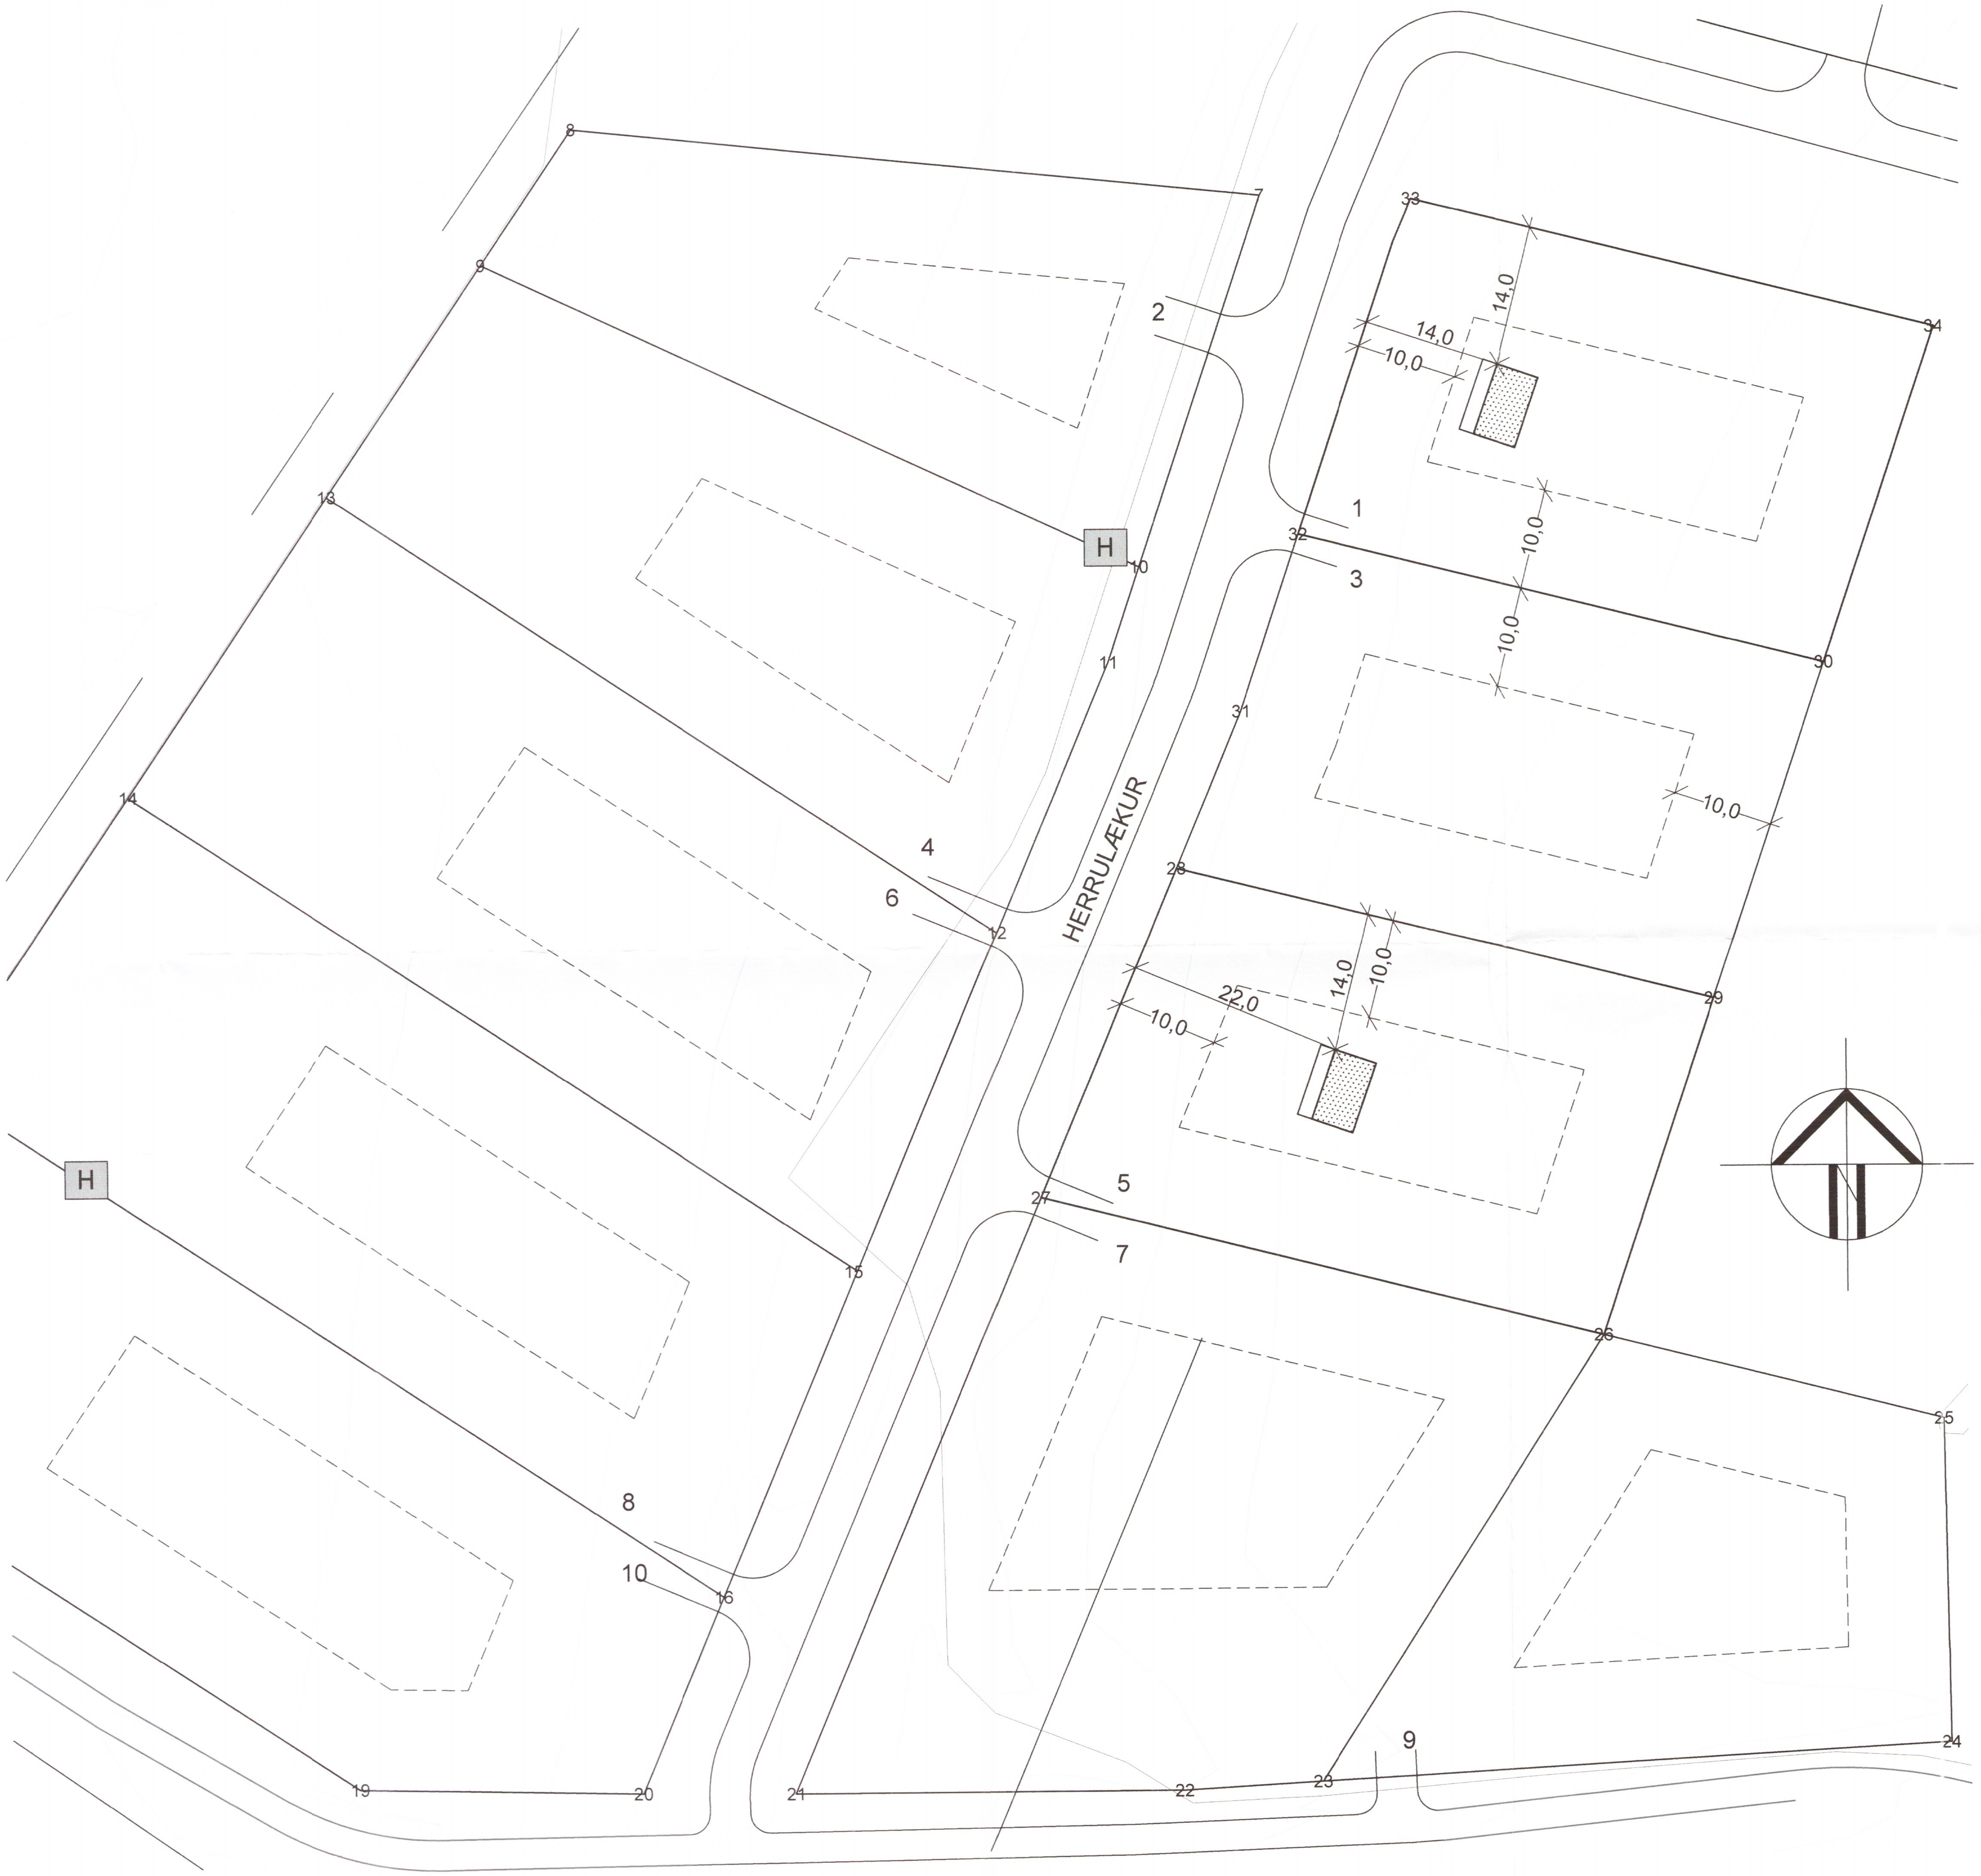

AFSTÖÐUMYND

BYGGINGARLÝSING

ALMENNT:
HÚSIN ERU SMÁHÝSI FYRIR FERÐAÞJÓNUSTU Í LANDI HERRÍÐARHÓLS. ÞAU ERU VIÐ HERRULÆK 1, LANDNÚMER 226101, STAÐGREINIR 4400-0010, MATSHLUTI 01, OG HERRULÆK 5, LANDNÚMER 226102, STAÐGREINIR 4400-0050 MATSHLUTI 01. UM ER AÐ RÆÐA TIMBUREININGARHÚS REYST Á SÚLUM, ÚTVEGGIR ERU KLÆDDIR LITUÐU BÁRUJÁRNI.
GRUNNFLÖTUR ER 31.2m2 OG RÚMMÁL ER 91,2m3.
EKKI ER UM AÐ RÆÐA HÚS HANNAÐ Á GRUNDVELLI ALGILDRAR HÖNNUNAR. AÐ ÖÐRULEITI ER BYGGINGIN HÖNNUÐ SAMKVÆMT BYGGINGARREGLUGERÐ 112/2012

GÓLF:
GÓLF ER Á ÞREM BURÐARBITUM 45+45X195mm. UNDIR GÓLF ER KLÆTT MEÐ 12MM OSB PLÖTUM Á GRIND 45X195mm c/c 600mm. 200mm STEINULL ER Á MILLI STOÐA. OFAN ER RAKAVARNARLAG OG KLÆTT MEÐ 22mm OSB PLÖTUM.

ÚTVEGGIR:
ÚTVEGGIR ERU BYGGÐIR UPP MEÐ TIMBURSTOÐUM 45X145mm c/c600mm. EINANGRAÐIR MILLI STOÐA OG LAUSHOLTA MEÐ STEINULL. AÐ UTAN ERU VEGGIR KLÆDDIR SVÖRTU BÁRUJÁRNI Á LOFTUNARGRIND. UNDIR ÚTVEGGJAKLÆÐNINGU ERU VEGGIR KLÆDDIR MEÐ 12MM. OSB-KLÆÐNINGU SEM ER JAFNFRAMT VINDSTÍFING. AÐ INNANVERÐU ERU VEGGIR KLÆDDIR MEÐ 13MM HARÐGIPSPLÖTUM Á RAFMAGNSGRIND OG 0,2 MM RAKAVARNARLAGI.

ÞAK:
ÞAK ER HEILKLÆTT MEÐ 18MM. OSB-KLÆÐNINGU Á 45X195mm c/c600mmSPERRUR. Á OSB-KLÆÐNINGU ER HEILKLÆTT MEÐ TJÖRUPAPPA. ÞAKJÁRN ER STALLAÐ BÁRUSTÁL LITUR SVART, FEST MEÐ SJÁLFSKERANDI SKRÚFUM MEÐ ÞÉTTISKINNU. ÞAK SKAL EINANGRA MEÐ 200MM STEINULL MILLI SPERRA. LOFTUN OFAN ÖNDUNARDÚKS SKAL VERA A.M.K. 30MM OG Ö40MM RÖR Í HVERT SPERRUBIL MEÐ SNJÓGILDRU EITT UPPI OG EITT NIÐRI.
AÐ INNAN ER 0,2 MM RAKAVARNARLAG, RAFMAGNSGRIND OG KLÆTT MEÐ FURUPANIL.

MILLIVEGGIR:
ALLIR MILLIVEGGIR ERU BYGGÐIR UPP MEÐ TRÉGRIND KLÆDDIR MEÐ 13MM HARÐGIPSPLÖTUM OG EINANGRAÐIR MEÐ STEINULL SÖMU ÞYKKT OG VIÐKOMANDI VEGGUR.

ÚTIHURÐIR OG GLUGGAR:
GRUGGAR OG HURÐIR ERU HVÍTIR AÐ LIT. BYGGÐIR ÚR PVC PRÓFÍLUM FRÁ VEKA. ÖLL OPNANLEG FÖG ERU TOPPHENGD MEÐ ÞJÓFA VÖRN. BJÖRGUNAROP ERU Í GLUGGUM Í SVEFNHERBERGJUM. ALLT GLER SKAL VERA K-GLER, MEÐ 12 MM. LOFTBILI.

BRUNAVARNIR:
VEGGJAKLÆÐNINGAR ERU Í FLOKKI 1, EN LOFT ER Í FLOKKI 2. BJÖRGUNAROP ERU 60X110MM OG ERU ÞAU ÚT UM GLUGGA Í HERBERGI. REIKSKYNJARAR ERU Í HERBERGI OG Í ALRÝMI.. SLÖKVITÆKI ER Á GANGINUM.

LAGNIR:
ÖLL INNTÖK OG DEILIKISTUR VERÐA LAGNAKASSA UTAN Á HÚSINU. NIÐURFALL ER Á SALERNI.

RÓTÞRÓ:
3600 LÍTRA ROTÞRÓ ER ÆTLUÐ FYRIR HÚSIN VESTAN VIÐ VEG. HÚN VERÐUR STAÐSETT MILLIL LÓÐA 2 OG LÓÐ 4. SITURLÖGN FRÁ ROTÞRÓ VERÐUR Í VESTUR ÚT FRÁ ROTÞRÓ. ALLUR FRÁGANGUR SKAL VERA Í SAMRÆMI VIÐ LEIÐBEININGAR FRÁ FRAMLEIÐANDA SVO OG "LEIÐBEININGAR UM ROTÞRÓ OG SITURLAGNIR" ÚTGEFIÐ AF UMHVERFISSTOFNUN.

EINANGRUN:

GÓLF	200MM STEINULL
ÚTVEGGUR	150MM STEINULL
ÞAK	200MM STEINULL MEÐ VINDPAPPA
LOFTUNARBIL	25MM
MILLIVEGGIR	100MM STEINULL

Teiknistofan Örk
Hafnargötu 90. 230 Keflavík.
Haraldur Valbergsson B.F.Í.
Kennitala: 290162-5999
Sími 421-4140, Netf. ork@ork.is

HERRULÆKUR 1 OG 5, HERRÍÐARHÓL			
Verk. AFSTÖÐUMYND, SKÝRINGAR 4788			
Hann. HV.	Teikn. HV.	Mkv. 1:50	Teikn.nr: A31-1715-01
Samþ.		Dags. 03.08.2017	