



Umhverfis- og tæknisvið Uppsveita  
 Yfirfarið  
 18 AUG 2020  
 S.H. S.H.  
 Fl. Byggingarfulltrúi

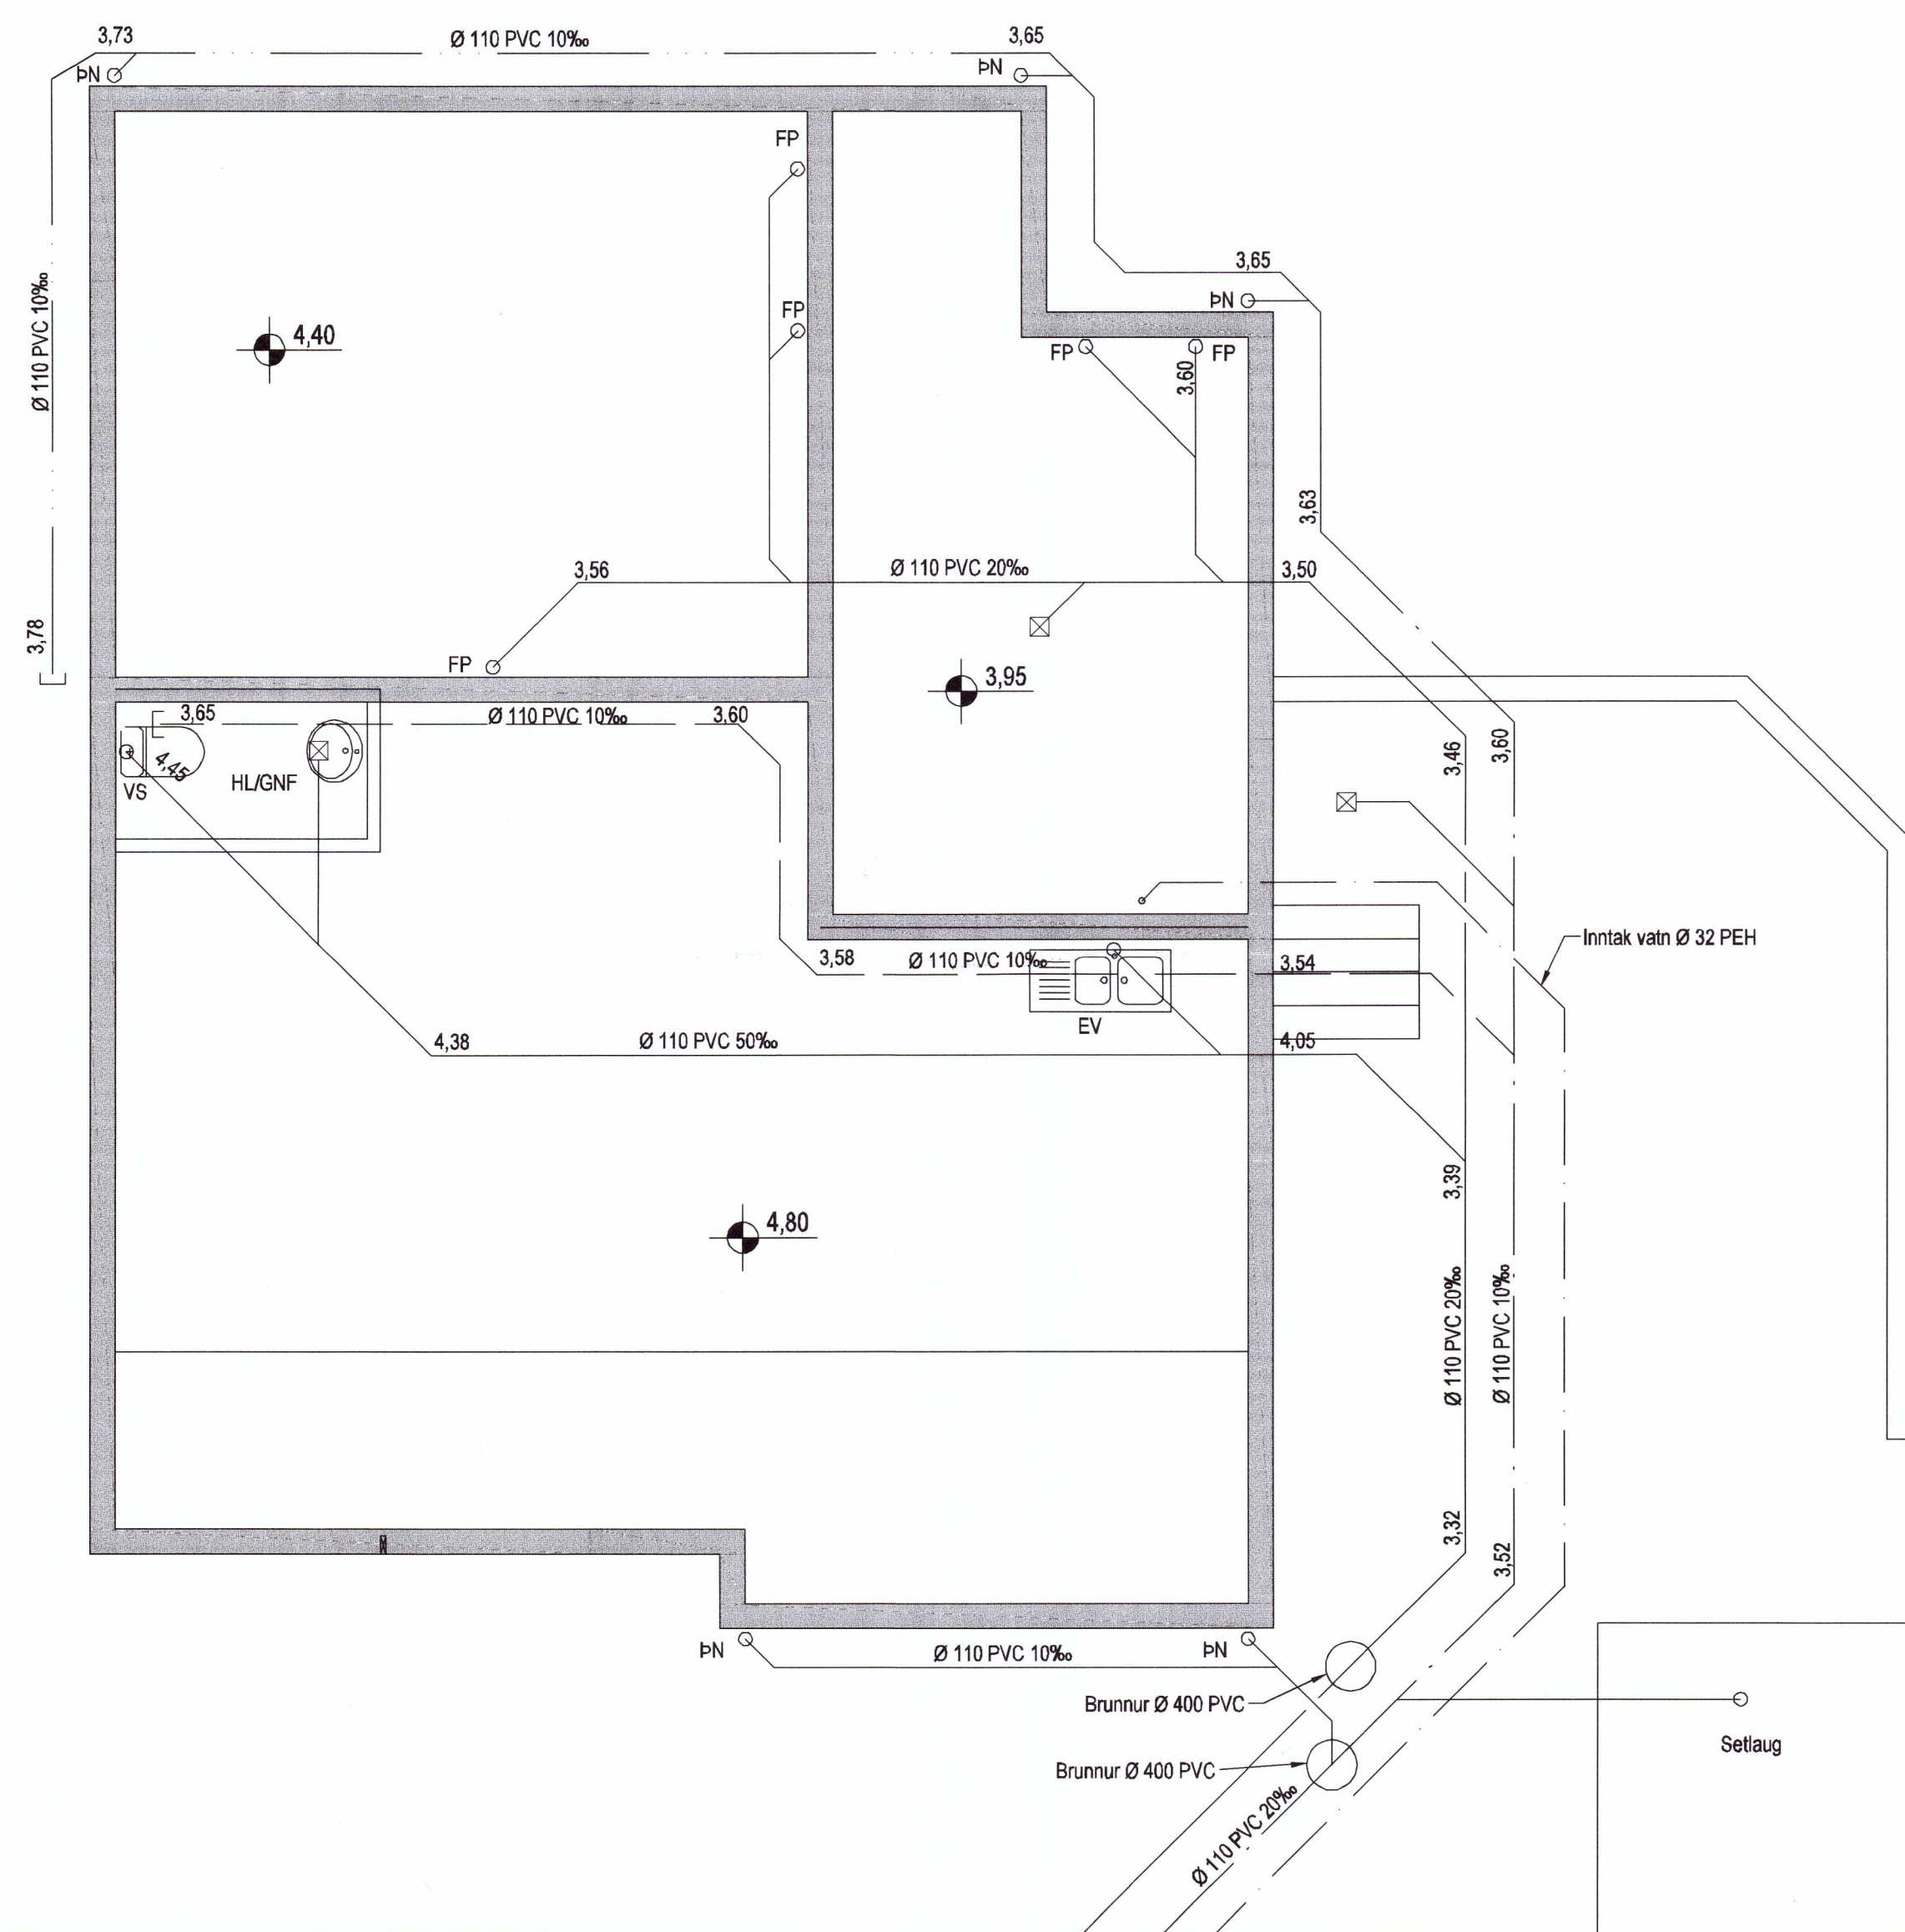

Fráveitulagnir, Grunnmynd, 1:50

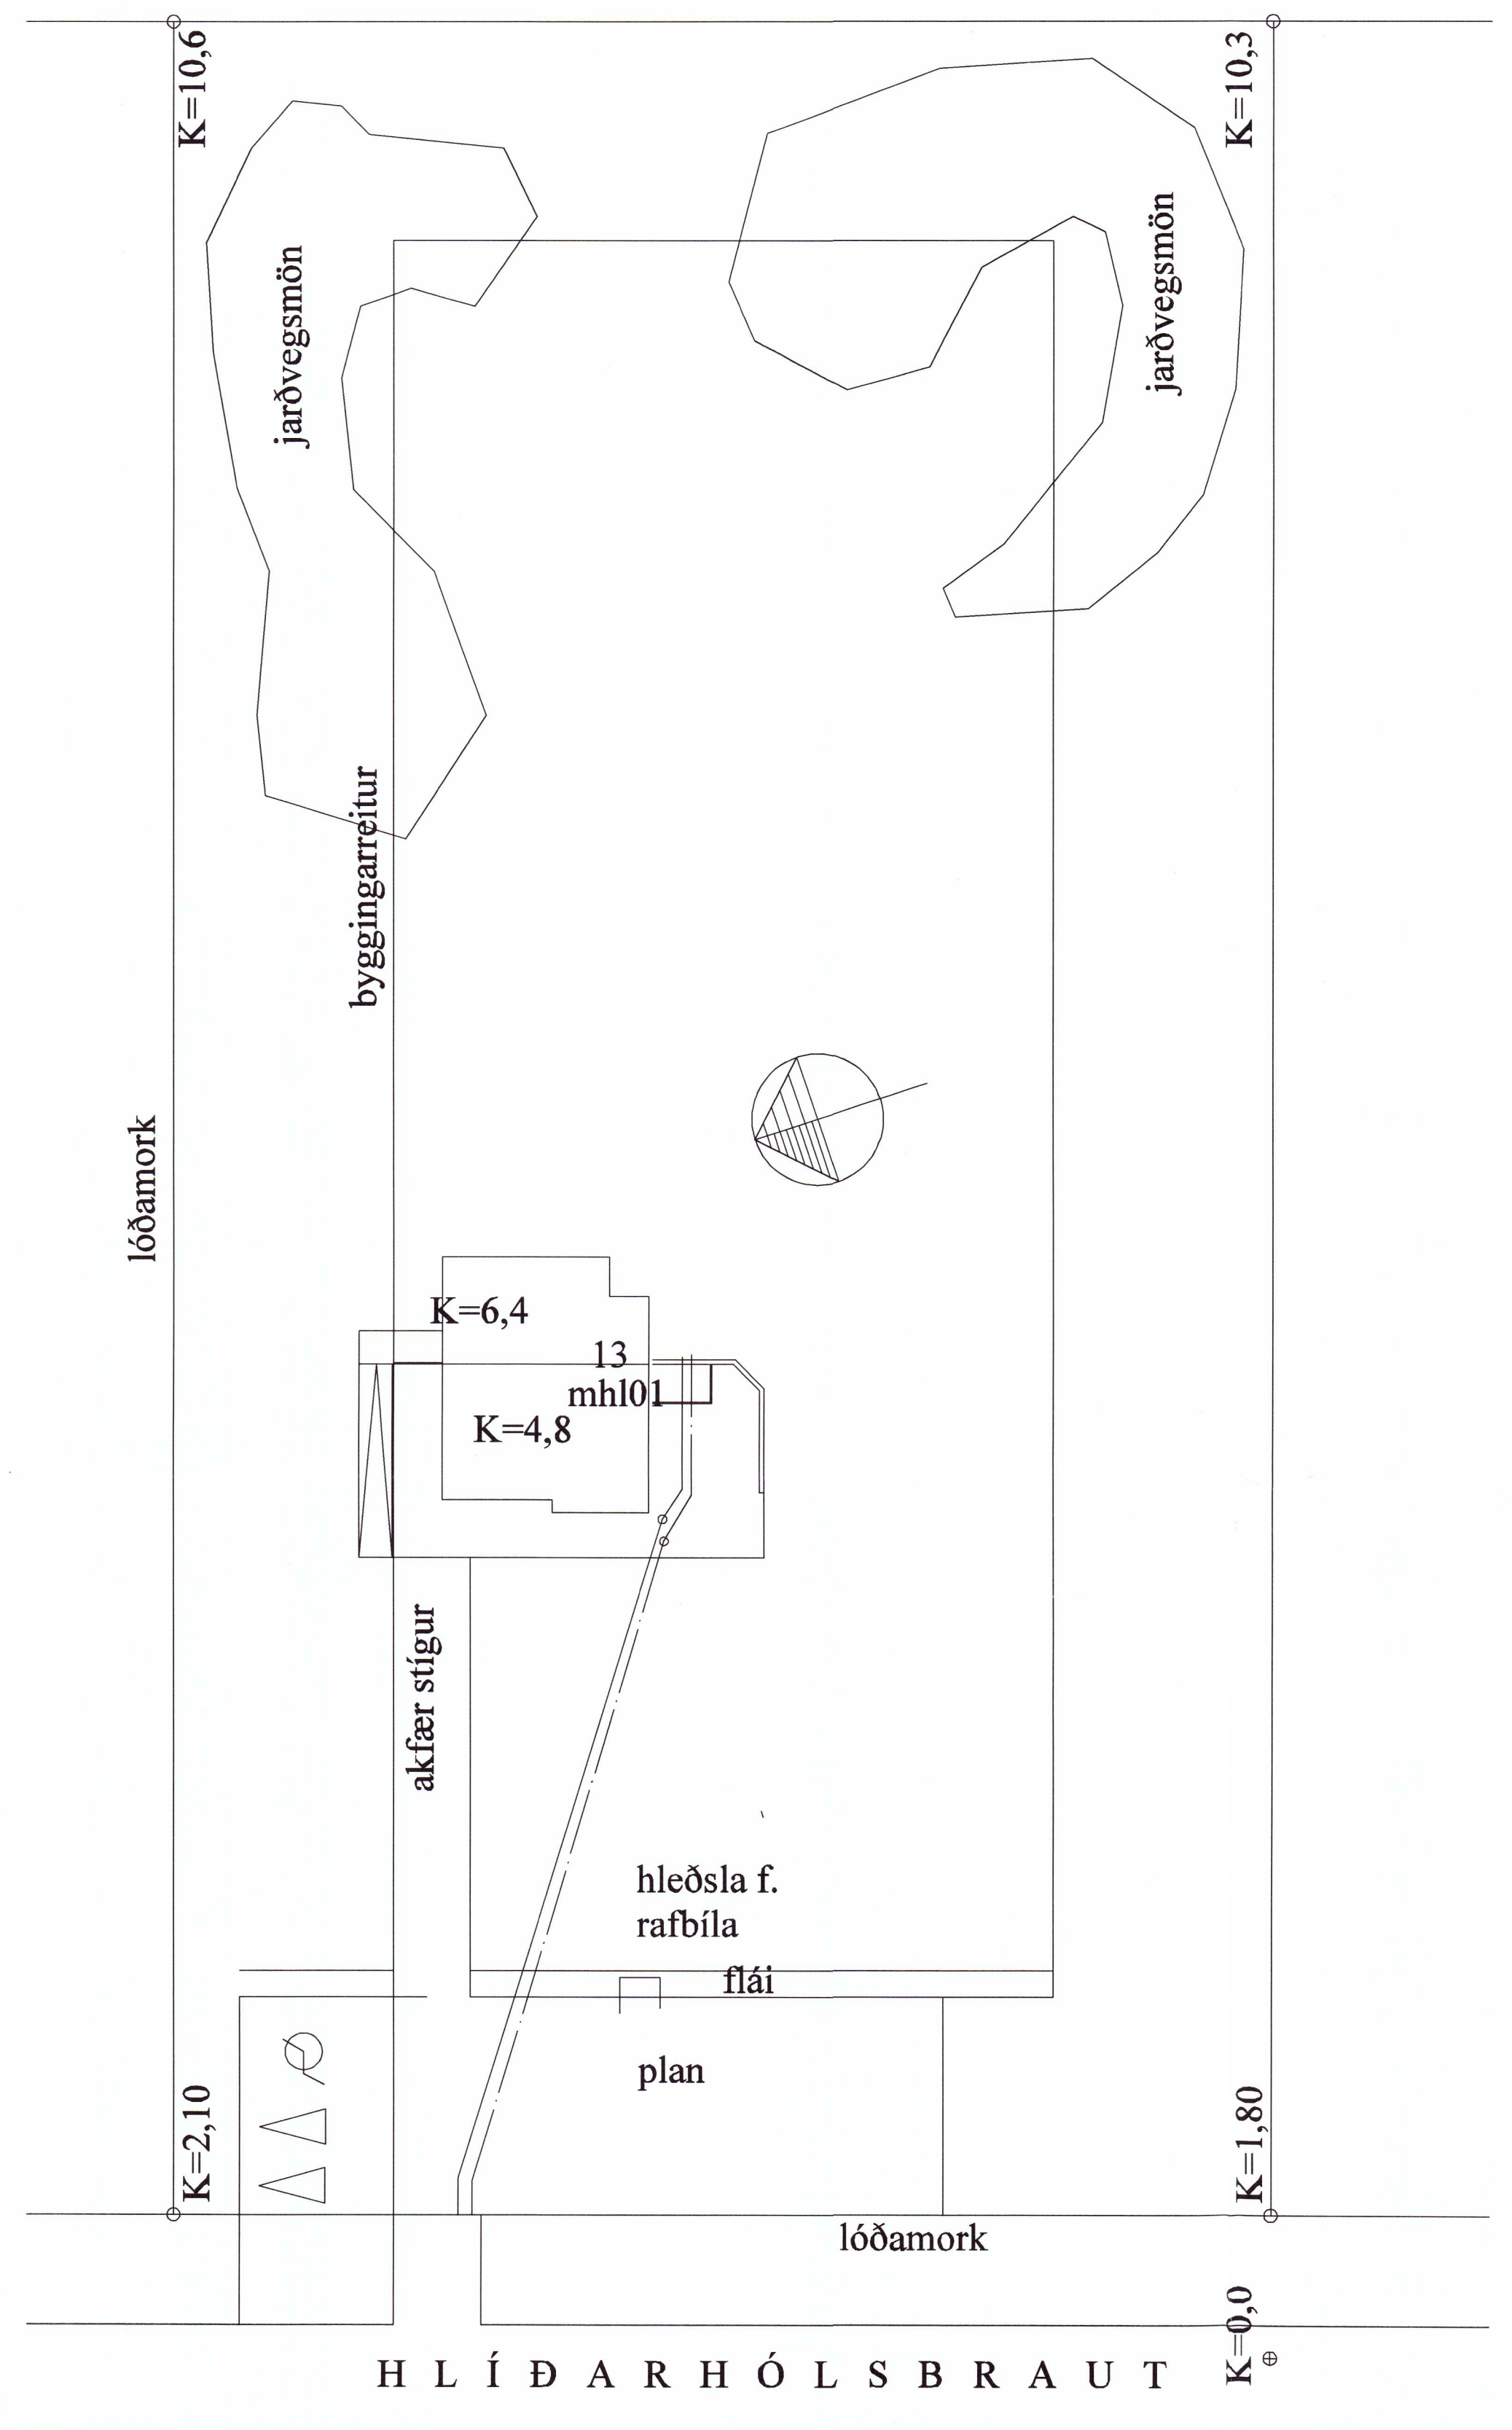

H L Í Ð A R H Ó L S B R A U T

Afstöðumynd, 1:500

**Skýringar**  
 Fráveitulagnir undir botnplötu og utan með húsi skulu vera úr PVC.  
 Grafar skal fyrir lögnum í fullþjappað fyllingæfni.  
 Undir og umhverfis rörin skal vera minnst 150 mm sandlag. Laghir skulu liggja á belgnum ekki á miðjum.  
 Skreyta skal rör með þær til gerðum þéttirringjum.  
 Þess skal gætt að rör geti þarist eðlilega.

20201667

Útgáfa	Breyting	Dagsetning	Hannað
B1	Heimæðatenging færð	29.07.2020	S.H.
<b>Sveinbjörn Hinriksson</b> Byggingatæknifræðingur Kf. 160651-2529 Strandgötu 11 Hafnarfjörð Sími: 555-4008, 861-8851 Netfang: svenni@simnet.is		Staður <b>Hlíðarhólsbraut 13</b> Skýring <b>Fráveitulagnir</b>	
Hannað / Teiknað	Kvarði	Dagsetning	Verknr. / Teikn.nr.
<i>[Signature]</i>	1:50	11.8.20	03-20 / 2-01