



Umhverfis- og tæknisvið Uppsveita
Yfirfarið
 22 SEP 2020
S. S. S.
 f.h. Byggingarfulltrúi

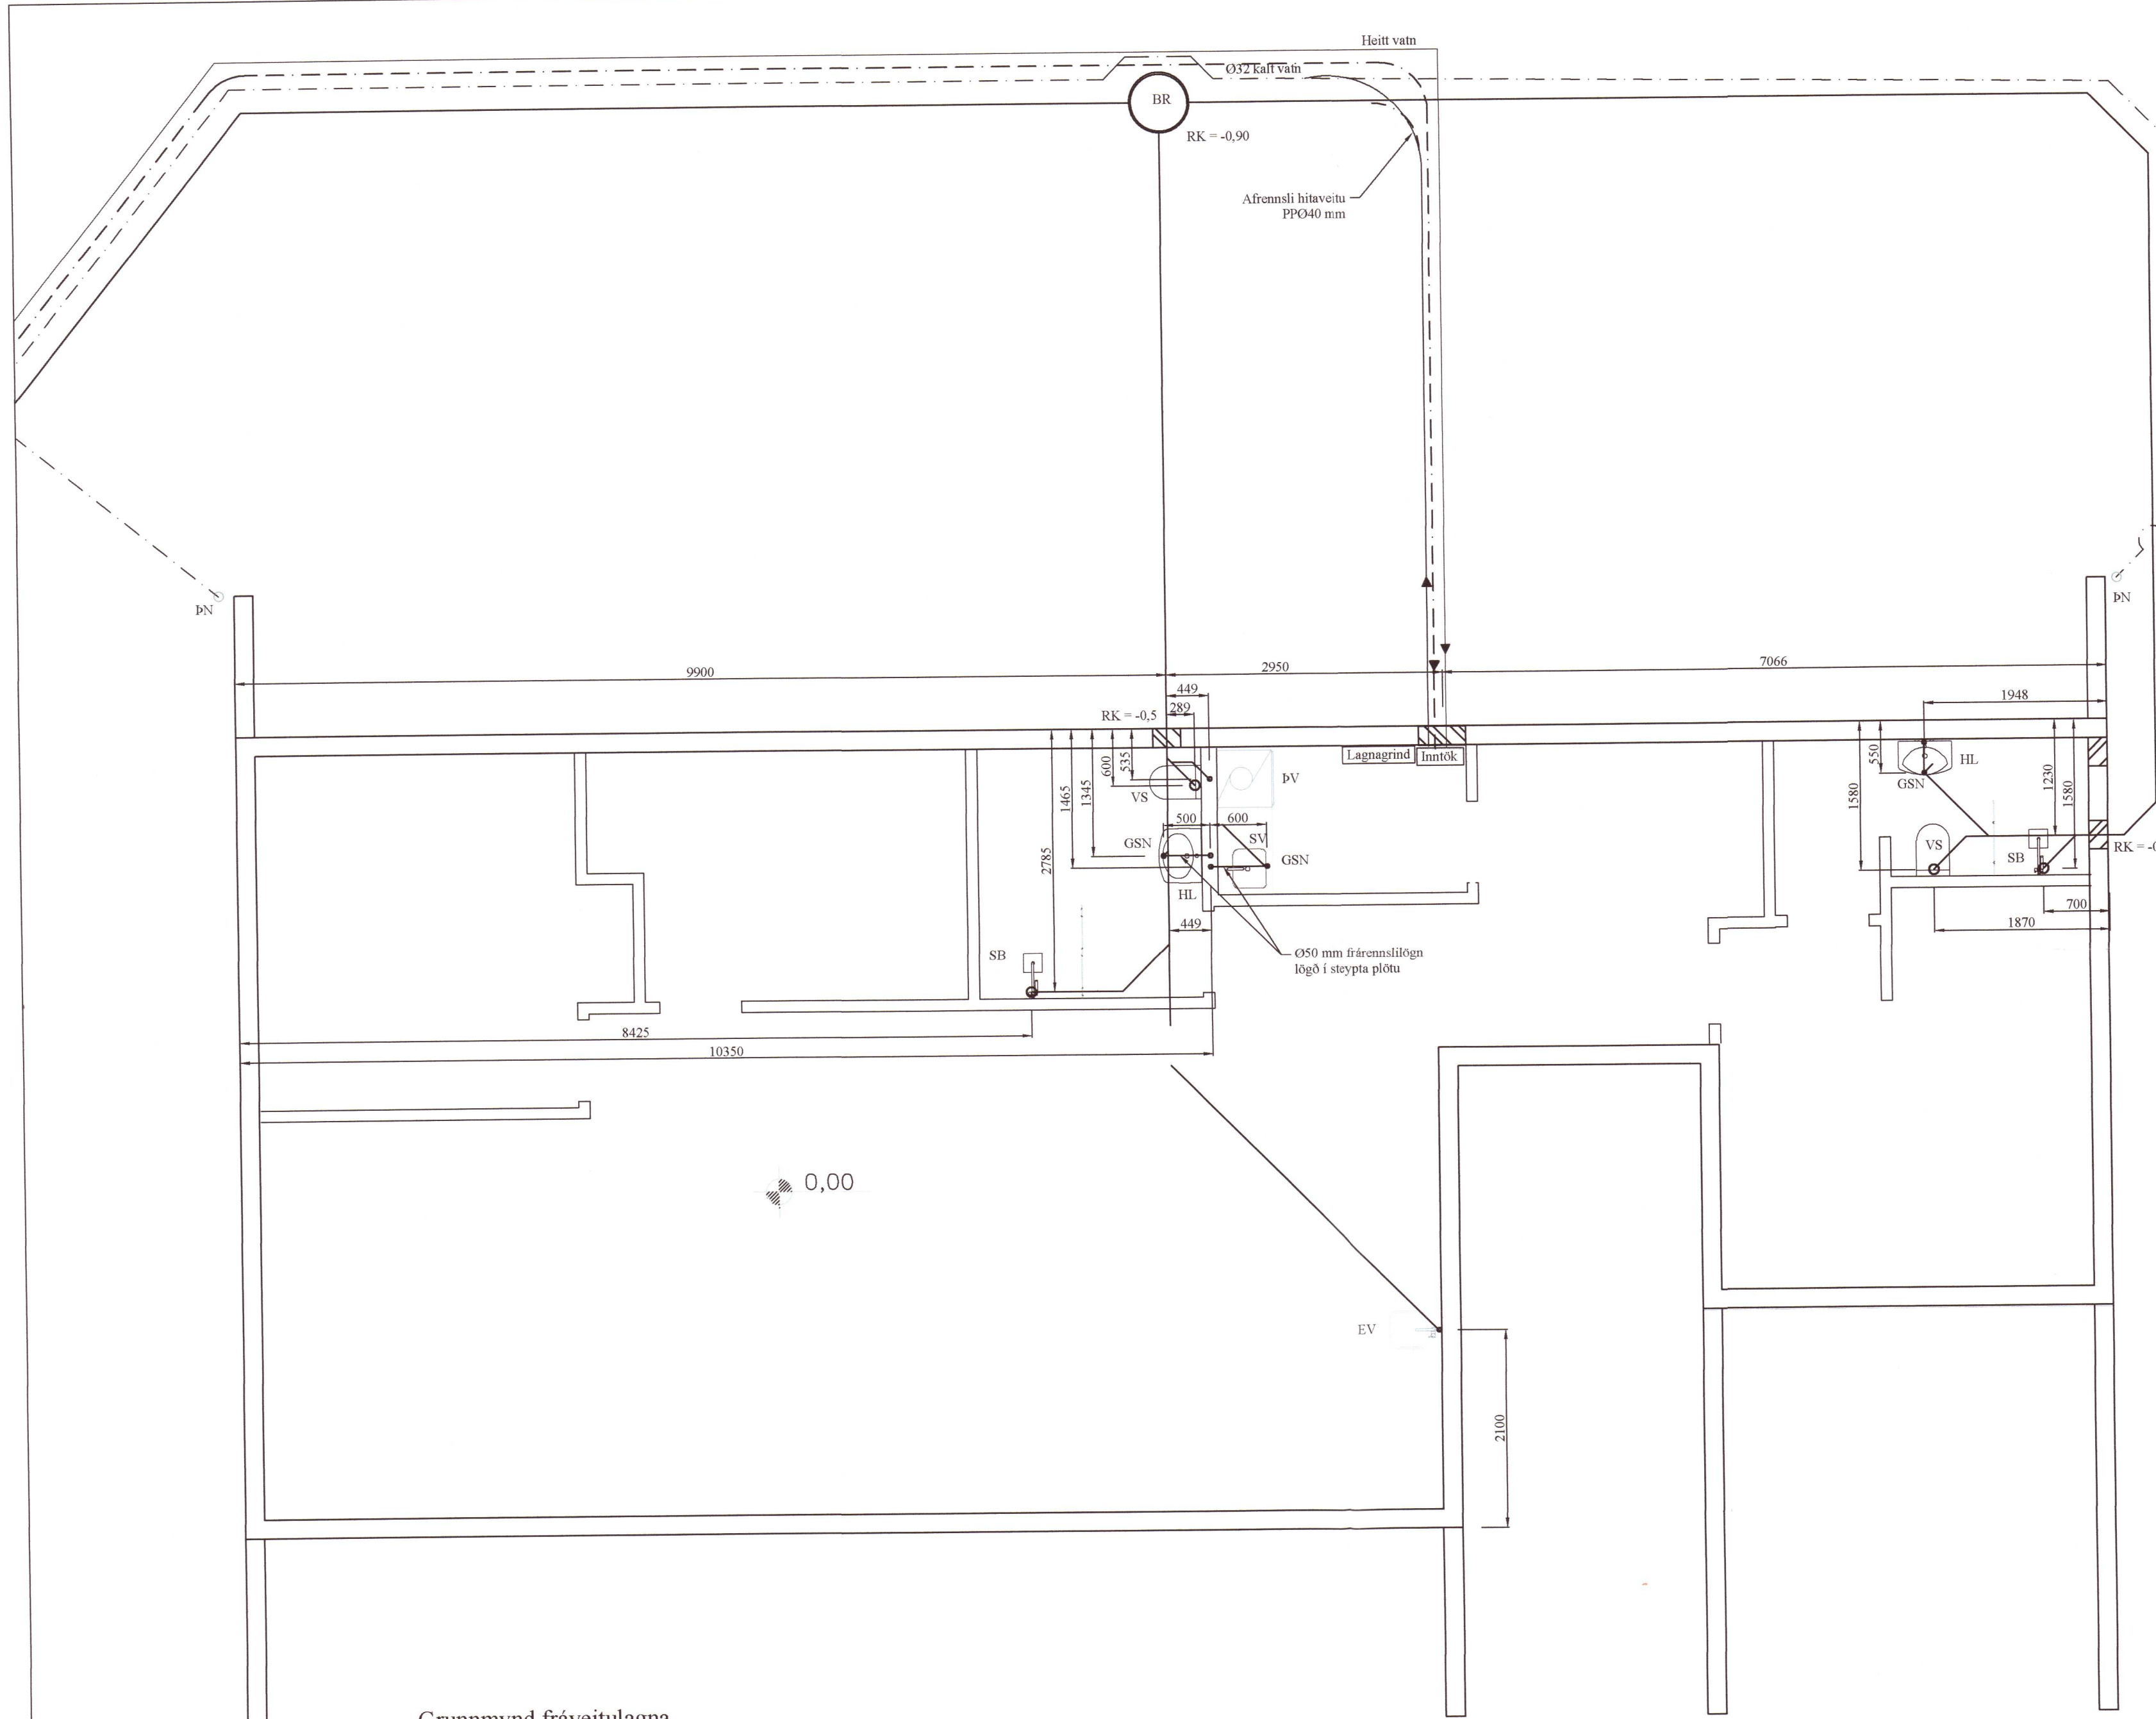

Grunnmynd fráveitulagna
 MKV: 1:50

Flómmuábyrgð *Flómmuábyrgð* 22060-3434

BR	DAGS	BREYTING		
 HJARÐARHOLTÍ 11 800 SELFOSSÍ SIMÍ: 783 4180 NETFANG: kjarfargardars@gmail.com				
			20202190	
ÁRTÚN ehf 16.07.2020				
Hlíðarhólsbraut 17, Grímsnesi				
Grunnmynd frárennslislagna.				Kvarði 1:50
HANNAÐ:	TEIKNAD	DAGSETNIG	VERKNÚMER	
KG	KG	17.08.2020	2020-20	
SKRÁARNAFN	SAMÞYKKT	130555-7649	TEIKNING NÚMER:	
Hlíðarholt 2 Lagritir.dwg	<i>S. S. S.</i>		301	